

ROMÂNIA
JUDEȚUL BACĂU
CONSILIUL LOCAL AL
COMUNEI OITUZ

HOTĂRÂRE

privind darea în folosință gratuită, a 16 mp teren aparținând domeniului public al comunei Oituz, Administrației Naționale „Apele Române”-Direcția Apelor Siret, în vederea amplasării unei Stații Pluviometrice Automatizate -APSS 171- Poiana Sărată

Consiliul local al comunei Oituz, județul Bacău;
Văzând cererea Direcției Apelor Siret înregistrată sub nr. 6405 din 12.08.2009;
Având în vedere raportul dlui referent superior Ghineț Dumitru din cadrul compartimentului urbanism, înregistrat sub nr.6434 din 13.08.2009;
Având în vedere prevederile art.17 din Legea nr. 213/1998, cu modificările și completările ulterioare;
Având în vedere prevederile art.124 din Legea administrației publice locale nr.215/2001, republicată, modificată și completată;
Având în vedere Memoriul tehnic înregistrat sub nr.4114 din 21.05.2009;
Având în vedere avizul favorabil al comisiei de specialitate din cadrul Consiliului local Oituz;
În temeiul dispozițiilor art.36 lit”f”, art.45 alin.1 din Legea administrației publice locale nr.215/2001, republicată, modificată și completată, adoptă următoarea

HOTĂRÂRE:

Art.1. Începând cu data de 01.09.2009, se aprobă darea în folosință gratuită pe durata existenței construcției, Administrației Naționale „Apele Române”-Direcția Apelor Siret, a unei suprafețe de 16 mp-teren proprietate publică a comunei Oituz, conform planurilor de încadrare în zonă, de amplasament și de situație, anexate.

Art.2. Terenul va fi folosit pentru lucrarea de utilitate publică „Montare Stație Pluviometrică Automatizată -APSS 171-Poiana Sărată”, cu rol de monitorizare hidrologică și pluviometrică a râului Oituz.

Art.3. Prezenta hotărâre va fi comunicată Instituției Prefectului-Județul Bacău, compartimentului „Evidența domeniului public” și persoanei juridice interesate.

PREȘEDINTE DE ȘEDINȚĂ




CONTRASEMNEAZĂ
SECRETAR COMUNĂ
MICU ALEXANDRU-MIRCEA

NR. 58...
DIN 20.08.2009

COPIE CONFORM CU ORIGINALUL



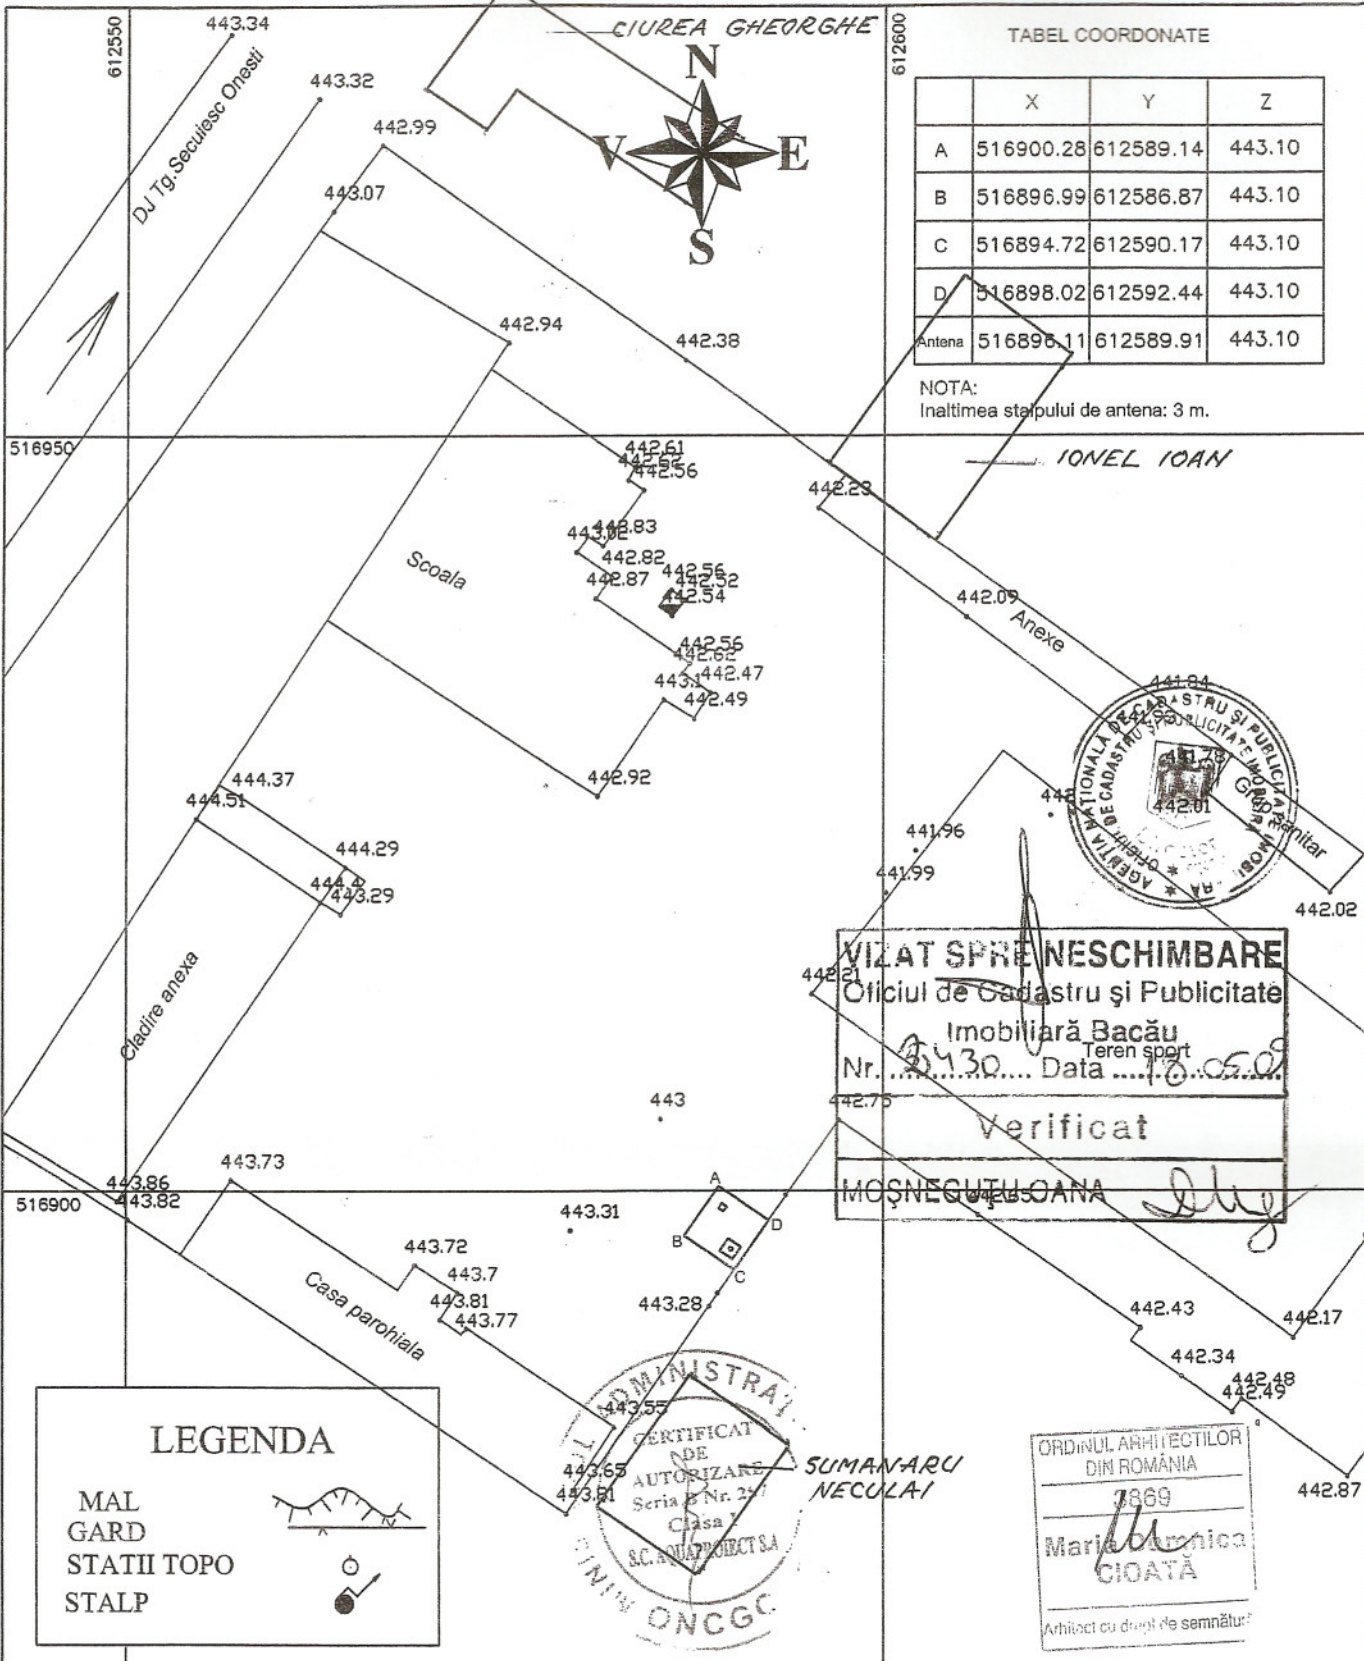

REV.1	AqP	02.2009	ing. M. Nanu		
Proiectat	Ing. Ionescu C.		Scara:	PROGRAMUL DESWAT PENTRU STATII AUTOMATE IN RETEAUA HIDROLOGICA NATIONALA	Pr. nr.
Desenat	Ing. Ionescu C.		1:500		Faza
Sef proiect	Ing. Lica D.		Data:		
Verificat	Ing. Nanu M.		01.2008		
Sef Atelier	Ing. Pomeran I.			B.H. SIRET Judetul BACAU	Pl.nr. P-171-1
 AQUAPROIECT S.A. Atelierul - ACISAAC				APSS 171 - POIANA SARATA PLAN DE AMPLASAMENT	REV.1