

**HOTĂRÂREA nr.97**  
din 27.11.2019

**privind constituirea unui drept de uz și servitute asupra unui teren  
aparținând domeniului public al comunei Oituz, în favoarea DelGaz Grid S.A.**

Consiliul local al comunei Oituz, județul Bacău, întrunit în ședință ordinară;

Văzând adresa SC Energo Prest SRL Onești, în calitate de proiectant, înregistrată cu nr.16295 din 26.11.2019;

Analizând referatul de aprobare al primarului comunei Oituz, înregistrat cu nr.16339 din 26.11.2019, precum și raportul compartimentului de specialitate, înregistrat cu nr. 16340 din 26.11.2019;

Ținând cont de raportul de avizare al comisiei de specialitate din cadrul Consiliului local Oituz, înregistrat cu nr.16379 din 27.11.2019;

În temeiul prevederilor art. 861 și 874-875 din Codul Civil, art.12-14, art.130 alin.(2) din Legea nr.123/2012 a energiei electrice și a gazelor naturale, cu modificările și completările ulterioare ;

În conformitate cu prevederile art.129 alin. (2) , lit.c), coroborat cu alin.(6), lit.a), art.139 alin. (3) lit. g), art. 196 alin. (1) lit. a) și art. 197 alin. (1) din O.U.G nr. 57/2019 privind Codul Administrativ, adoptă următoarea

**HOTĂRÂRE:**

**Art.1** Se aprobă constituirea, cu titlu gratuit, a dreptului de uz și de servitute în favoarea DelGaz Grid S.A. , asupra terenului în suprafață de 1 (un) m.p., ce face parte din drumul sătesc DS 2111, situat în sat Oituz, comuna Oituz, județ Bacău, aparținând domeniului public al comunei Oituz și identificat prin planul de încadrare în zonă și planul de situație ce constituie anexa nr.1 și anexa nr.2 la prezenta hotărâre, pe durata realizării lucrării ” Realizare de coexistență pentru instalare pe stalpii LEA a unei rețele de telecomunicații realizate cu fibră optică în comuna Oituz, județul Bacău”.

**Art.2** Se împuternicește primarul comunei Oituz, dl Bodea Gheorghe, să semneze în numele și pentru Comuna Oituz, convenția pentru constituirea dreptului de uz și servitute în favoarea DelGaz Grid S.A.

**Art.3** Predare-primirea terenului va fi făcută în baza unui proces-verbal încheiat între parti.La recepția finală a lucrării va participa și un reprezentant din partea U.A.T.Comuna Oituz iar terenul va fi adus la forma și starea inițială de către constructor, la terminarea lucrărilor.

**Art.4** Prezenta hotărâre se comunică Instituției Prefectului-județul Bacău, în vederea verificării legalității, primarului comunei Oituz, compartimentului juridic precum și compartimentului urbanism din cadrul aparatului de specialitate al primarului comunei Oituz, în vederea ducerii la îndeplinire.

**PREȘEDINTE DE ȘEDINȚĂ,  
CIOBOTARU FĂNICĂ**



Contrasemnează,  
Pt.Secretarul general al comunei  
Amagde Diana

Prezenta hotărâre a fost adoptată cu 14 voturi ”pentru ” de către cei 14 consilieri prezenți, din totalul de 15 consilieri în funcție.



Anexa nr 1 la HCL  
nr. 97/27.11.2019

PLAN DE ÎNCADRARE ÎN ZONĂ  
SCARA 1:10.000

L-35-66-A-d-1-I, L-35-66-A-d-1-II, L-35-66-A-d-1-III, L-35-66-A-d-1-IV



PREȘEDINTE DE ȘEDINȚĂ  
CIOBOTARU PANICĂ


CONTRASEMNEAZĂ  
SECRETAR GEN. COM.  
MARIANA BĂLAN

Nr. înregistrare .....  
Scopul proiectului .....  
Elaborat la data de .....  
Terminat la data de .....  
Proiectant .....  
E. ....

Împreună cu planșele studiat, UAT CITIZ

Unități intervenționale  
Deținute UAT

Hauza (M. & L.)  
HCL nr. 97/27.11.2019

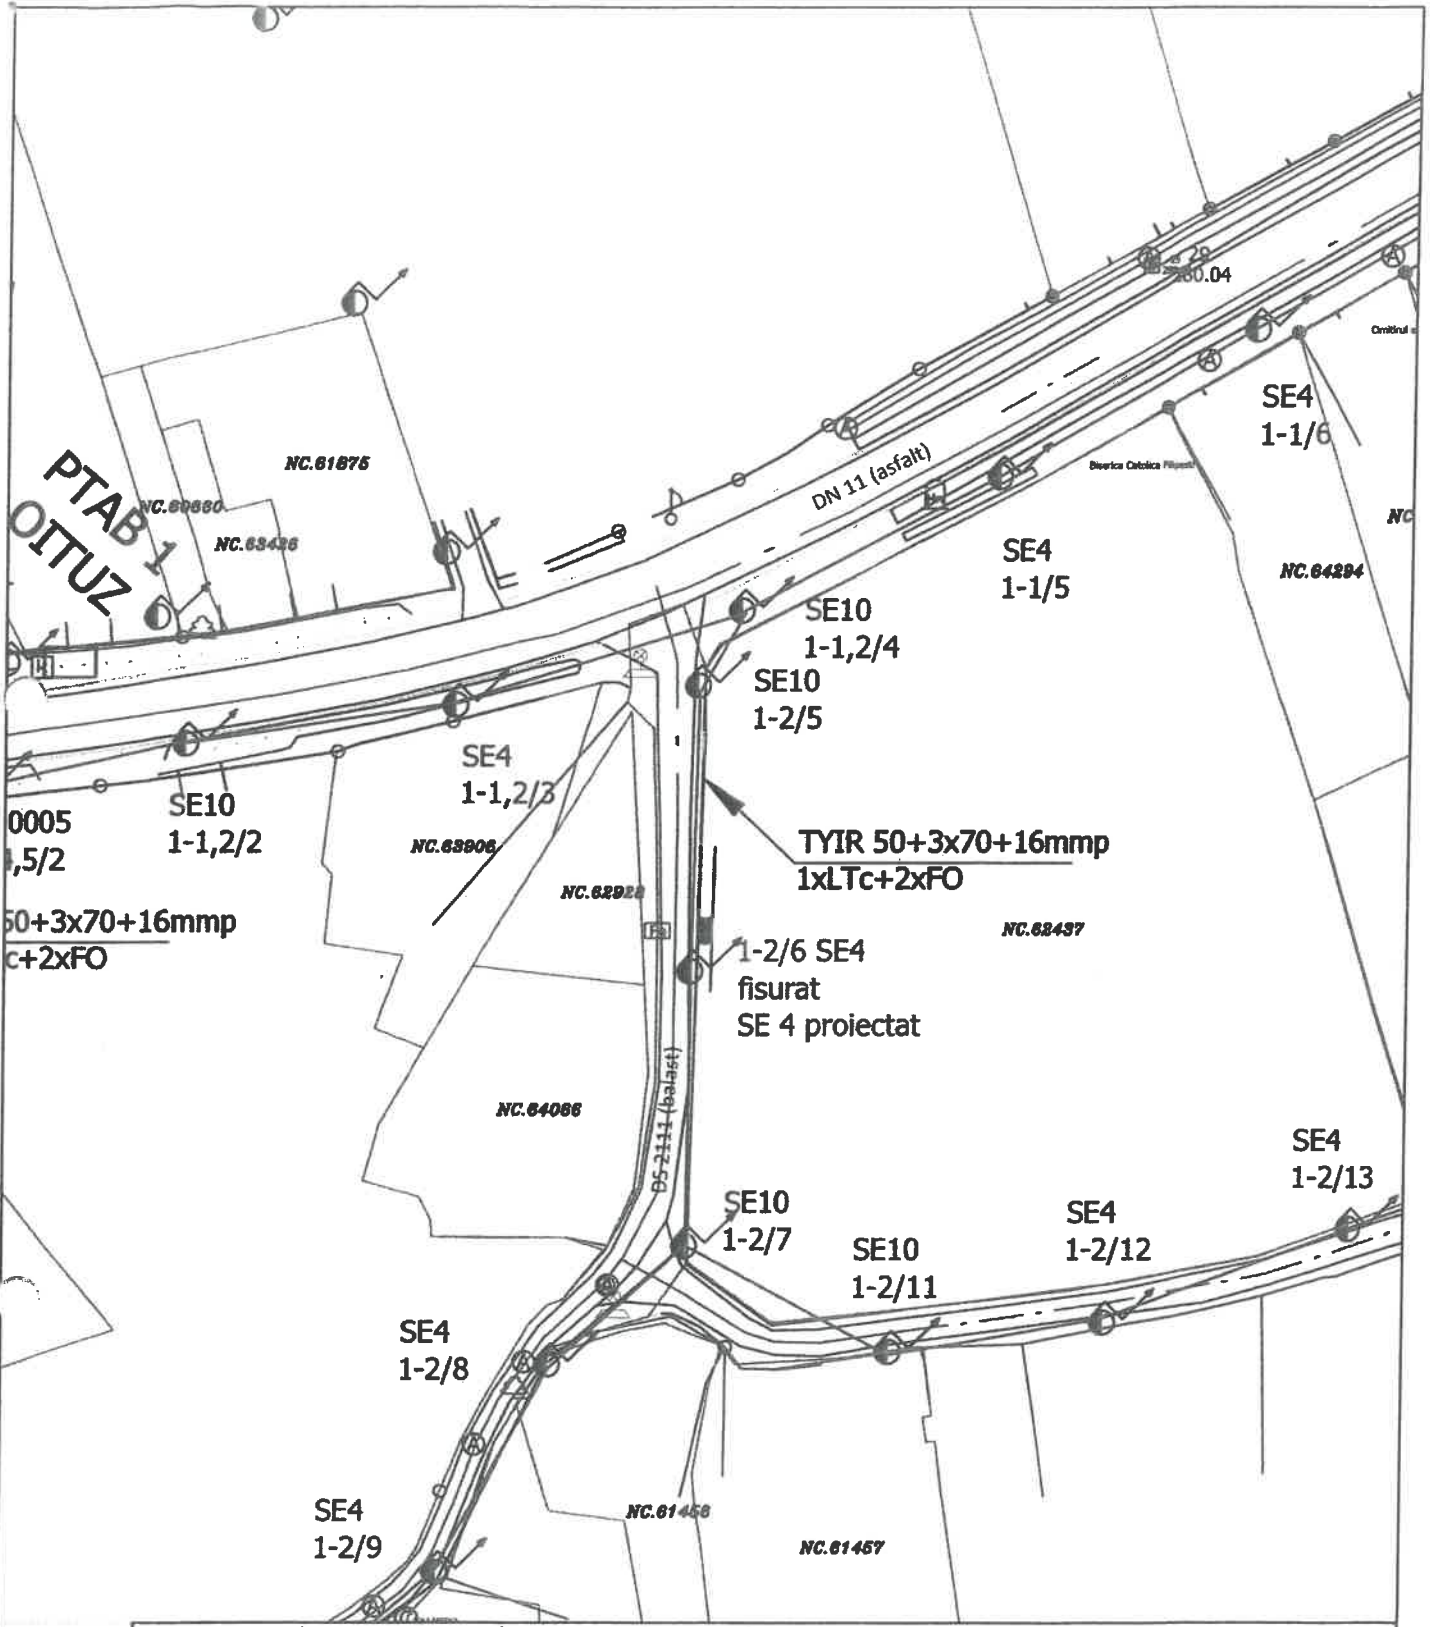

VERIFICATOR					
VERIFICATOR / EXPERT	NUME	SEMNATURA	CERINTA	REFERAT / EXPERTIZA NR. / DATA	
	<b>SC ENERGO PREST SRL</b> CUI: RO19194749; J04/1647/2006 Rețele și instalații electrice de medie și joasă tensiune Atestat ANRE tip: "B", "C1A", "C2A"			<b>Beneficiar:</b> <b>SC DELGAZ GRID S.A.</b>	Proiect nr. 5/2019
SPECIFICATIE	NUME	SEMNATURA	Scara	Titlu proiect: Realizare conditii de coexistenta pentru instalare pe stalpii LEA, a unei retele de telecomunicatii realizata cu fibra optica, Comuna Oituz, judetul Bacau	Faza CU
VERIFICAT	ing. Robert Alexandru		1:1000	Titlu planșă:	Planșă nr.
PROIECTAT	ing. Florin Bela		Data	<b>Plan de situatie cu stalpi care se inlocuiesc</b> <b>PTAb 1 Oituz</b>	P-02
DESENAT	ing. Florin Bela		2019		

**SECRETAR**  
Jud. BACĂU  
OITUZ

**ROMANIA**  
**ENERGO PREST SRL**  
SUCUJUL - BACŪI

PREȘEDINTE DE ȘEDINȚĂ  
COMUNASĂ  
SECRETAR GEN. AL COM.