

**JUDEȚUL BACĂU
COMUNA OITUZ
CONSILIUL LOCAL**

HOTĂRÂRE nr.67

din 22.08.2019

**privind constituirea unui drept de uz și servitute asupra unui teren
aparținând domeniului public al comunei Oituz, în favoarea DelGaz Grid S.A.**

Consiliul local al comunei Oituz, județul Bacău, întrunit în ședință ordinară;

Văzând adresa nr.85 din 05.05.2019 a S.C. Flavia SRL Tg.-Ocna, în calitate de proiectant, înregistrată cu nr. 10033 din 16.07.2019;

Analizând referatul de aprobare al primarului comunei Oituz, înregistrat cu nr.11136 din 09.08.2019, precum și raportul compartimentului de specialitate, înregistrat cu nr.11137 din 09.08.2019;

Ținând cont de rapoartele de avizare ale comisiilor de specialitate din cadrul Consiliului local Oituz, înregistrate cu nr.11191 din 12.08.2019 și nr.11237 din 12.08.2019;

În temeiul prevederilor art. 861 și 874-875 din Codul Civil, art.12-14, art.130 alin.(2) din Legea nr.123/2012 a energiei electrice și a gazelor naturale, cu modificările și completările ulterioare ;

În conformitate cu prevederile art.129 alin. (2) , lit.c), coroborat cu alin.(6), lit.a), art.139 alin. (3) lit. g), art. 196 alin. (1) lit. a) și art. 197 alin. (1) din O.U.G nr. 57/2019 privind Codul Administrativ

HOTĂRÂRE:


Art.1 Se aprobă constituirea, cu titlu gratuit, a dreptului de uz și de servitute în favoarea DelGaz Grid S.A., asupra terenului în suprafață de 20 m.p., din zona drumului sătesc D.S nr.271 situat în sat Oituz, comuna Oituz, județul Bacău, aparținând domeniului public al comunei Oituz și identificat prin planul de încadrare în zonă și planul de situație ce constituie anexa nr.1 și anexa nr.2 la prezenta hotărâre, pe durata realizării lucrării "Extindere rețea gaze naturale și branșament gaze naturale presiune redusă, comuna Oituz, județul Bacău", beneficiar -Grosu Mihai.

Art.2 Se împuternicește primarul comunei Oituz, dl Bodea Gheorghe, să semneze în numele și pentru Comuna Oituz, convenția pentru constituirea dreptului de uz și servitute în favoarea DelGaz Grid S.A.

Art.3 Predare-primirea terenului va fi făcută în baza unui proces-verbal încheiat între parti.La receptia finală a lucrării va participa și un reprezentant din partea U.A.T.Comuna Oituz iar terenul va fi adus la forma și starea inițială de către constructor, la terminarea lucrărilor.

Art.4 Prezenta hotărâre se comunică Instituției Prefectului-județul Bacău, în vederea verificării legalității, primarului comunei Oituz, compartimentului juridic precum și compartimentului urbanism din cadrul aparatului de specialitate al primarului comunei Oituz, în vederea ducerii la îndeplinire.


**PREȘEDINTE DE ȘEDINȚĂ,
VÎNTURĂ ROMICĂ**

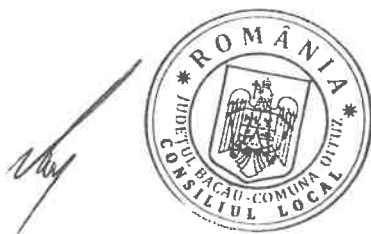

Contrasemnează
Secretar comună,
Lefter Larisa-Adela

Prezenta hotărâre a fost adoptată cu 14 voturi "pentru" de către cei 14 consilieri prezenți din totalul de 15 consilieri în funcție.



Nomenclatura: L-35-66-A-c-4-I

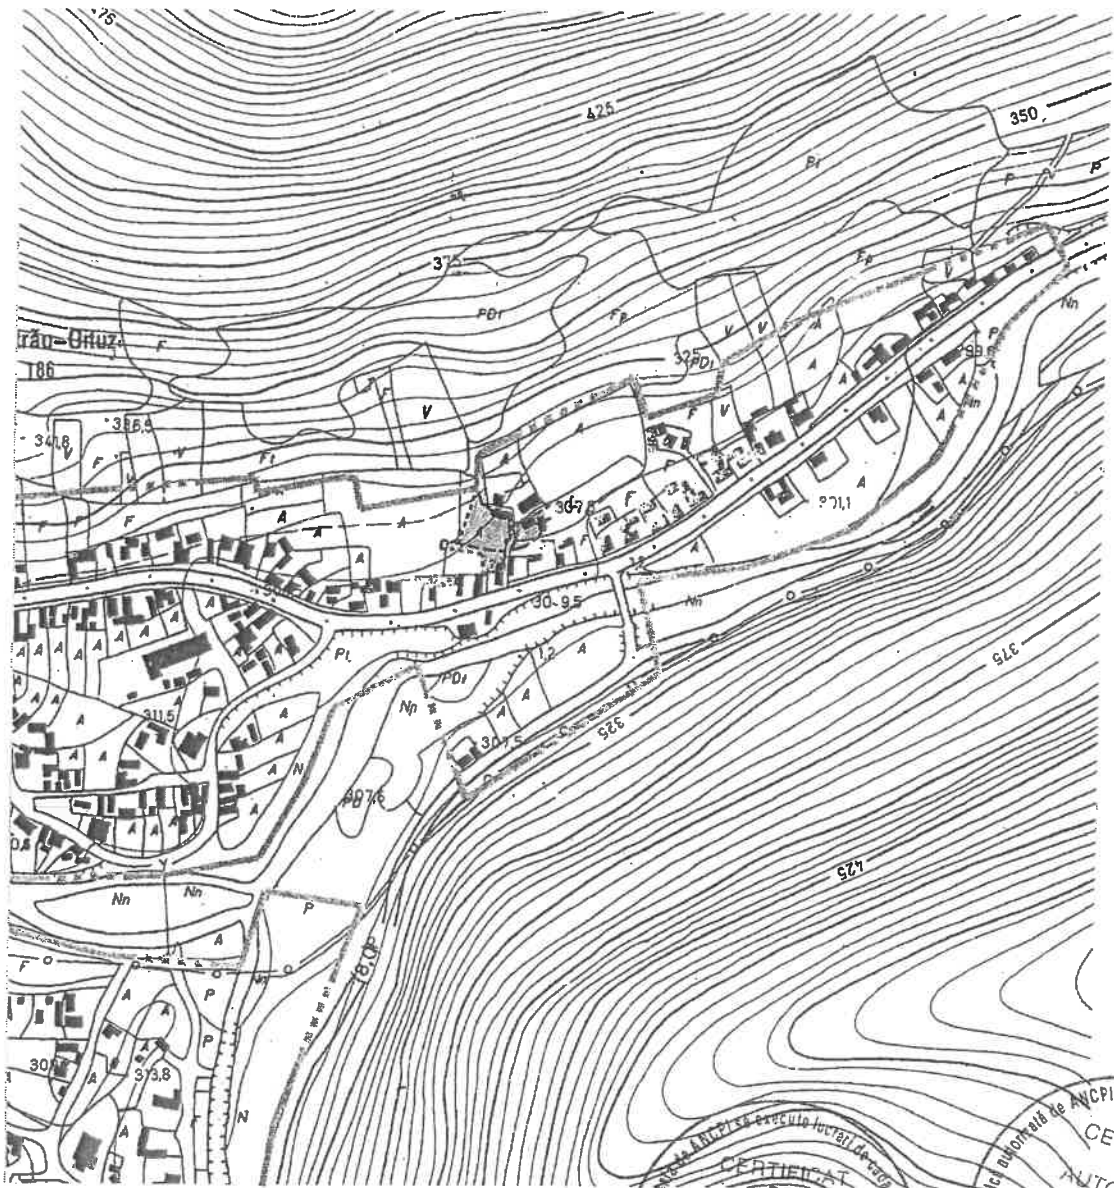

Limita intravilanului

Zona studiată


PREȘEDINTE DE ȘEDINȚĂ
UNIUNEA ROMÂNĂ

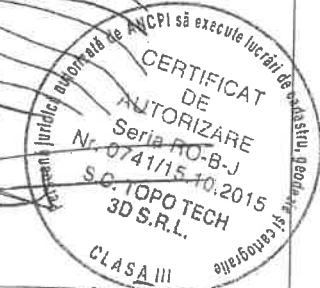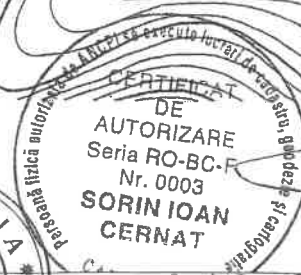

CONTRASEMNEAȘA
SECRETAR COMUNĂ
LEȚER LARIȘA - ADEGA

S.C. PROIECT INSTAL S.R.L.		Denumire proiect: Extindere rețea și bransament gaze naturale presiune redusă	Planșa nr. G0
J04/1371/2003, CUI 15854788 e-mail: branoaea@yahoo.com, tel: 0745.461942		Beneficiari: GROSU MIHAI Adresa: FERASTRAU str. - NR.24 jud. Bacau	
Elaboratori	Nume	Semnătură	<p>Scara 1:500</p> <p>PLAN DE INCADRARE IN ZONA</p>
Verificat	ing. Branoaea Gabriela		
Proiectat	ing. Branoaea Gabriela	Data: 07.2019	
Desenat	ing. Branoaea Gabriela		

Anexa nr. 2 la HCL nr. 67 din 22.08.20

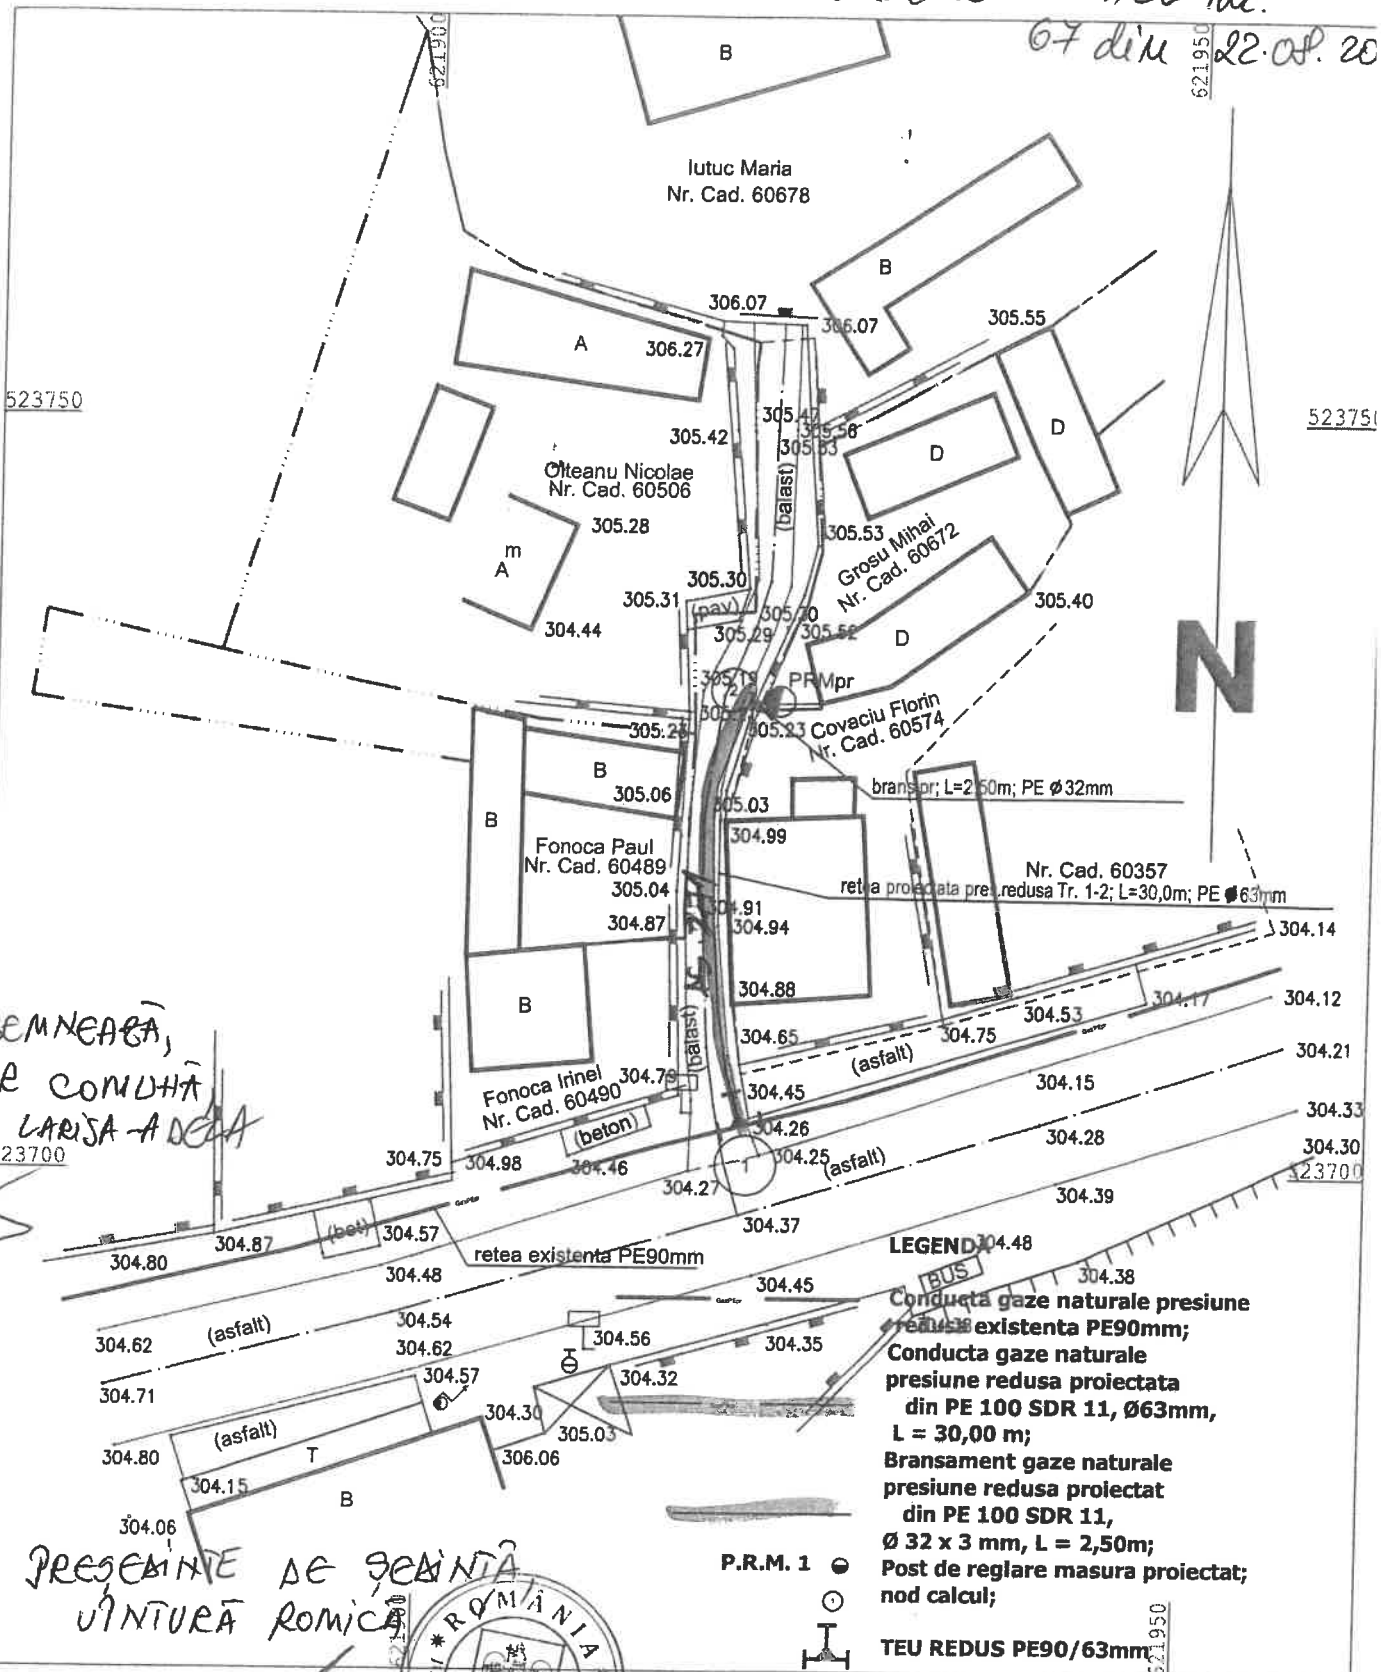

CONTRASEMNEARĂ,
SECRETAR COMUNITĂ
LEPTER LARIJA ADEA

PREȘEDINTE DE Ședință
VINȚURĂ ROMICĂ



- LEGENDA**
- Conductă gaze naturale presiune redusă existentă PE90mm;
 - Conductă gaze naturale presiune redusă proiectată din PE 100 SDR 11, Ø63mm, L = 30,00 m;
 - Bransament gaze naturale presiune redusă proiectat din PE 100 SDR 11, Ø 32 x 3 mm, L = 2,50m;
 - Post de reglare masura proiectat; nod calcul;
 - TEU REDUS PE90/63mm

Sistem de proiectie STEREO - 70
Sistem de referinta altimetric M.NEAGRA

S.C. PROIECT INSTAL S.R.L.		Denumire proiect: Extindere retea si bransament gaze naturale presiune redusă	Planșa nr. G1
J04/1371/2003, CUI 15854788, PROIECT e-mail: branoaea@yahoo.com, tel: 0745.461942			
Elaboratori	Numele	Beneficiari: GROSU MIHAI Adresa: FERASTRAU str.- NR.24 jud. Bacau	
Verificat	ing. Branoaea Gabriela		
Proiectat	ing. Branoaea Gabriela		
Desenat	ing. Branoaea Gabriela		
Data: 07.2019		PLAN DE SITUATIE	