

HOTĂRÂRE nr.77
din 19.09.2019

**privind constituirea unui drept de uz și servitute asupra unui teren
aparținând domeniului public al comunei Oituz, în favoarea DelGaz Grid S.A.**

Consiliul local al comunei Oituz, județul Bacău, întrunit în ședință ordinară;

Văzând adresa SC GEN&IUL Trading S.R.L. formulată pentru DelGaz Grid S.A. nr.197 din 16.09.2019 și înregistrată cu nr.12691 din 16.09.2018;

Analizând referatul de aprobare al primarului comunei Oituz, înregistrat cu nr.12766 din 18.09.2019, precum și raportul compartimentului de specialitate, înregistrat cu nr. 12789 din 18.09.2019;

Ținând cont de rapoartele de avizare ale comisiilor de specialitate din cadrul Consiliului local Oituz, înregistrate cu nr.12865 din 19.09.2019 și nr.12868 din 19.09.2019;

În temeiul prevederilor art. 861 și 874-875 din Codul Civil, art.12-14, art.130 alin.(2) din Legea nr.123/2012 a energiei electrice și a gazelor naturale, cu modificările și completările ulterioare ;

În conformitate cu prevederile art.129 alin. (2) , lit.c), coroborat cu alin.(6), lit.a), art.139 alin. (3) lit. g), art. 196 alin. (1) lit. a) și art. 197 alin. (1) din O.U.G nr. 57/2019 privind Codul Administrativ, adoptă următoarea

HOTĂRÂRE:

Art.1 Se aprobă constituirea, cu titlu gratuit, a dreptului de uz și de servitute în favoarea DelGaz Grid S.A., asupra terenului în suprafață de 45 m.p., parte din D.S. nr.1199, având nr.cadastral 63535, situat în sat Oituz, aparținând domeniului public al comunei Oituz, județul Bacău și identificat prin planul de încadrare în zonă și planul de situație ce constituie anexa nr.1 și anexa nr.2 la prezenta hotărâre, în vederea executării și întreținerii ulterioare a lucrării "Alimentare cu energie electrică magazin Cășuneanu Paulina și Cășuneanu Costel, localitatea Oituz, comuna Oituz, județ Bacău".

Art.2 Exercițarea dreptului de uz și de servitute asupra terenului în suprafață de 45 m.p., afectat de capacitățile energetice se realizează cu titlu gratuit, pe toată durata existenței acestora.

Art.3 Se împuternicește Primarul comunei Oituz, dl Bodea Gheorghe, să semneze în numele și pentru Comuna Oituz, convenția pentru constituirea dreptului de uz și servitute în favoarea DelGaz Grid S.A.

Art.4 Cu ducerea la îndeplinire a prevederilor prezentei hotărâri se desemnează compartimentul juridic și compartimentul urbanism din cadrul aparatului de specialitate al primarului comunei Oituz.

Art.5 Prezenta hotărâre se comunică Instituției Prefectului-județul Bacău, în vederea verificării legalității, primarului comunei Oituz, compartimentului juridic precum și compartimentului urbanism din cadrul aparatului de specialitate al primarului comunei Oituz.

**PREȘEDINTE DE ȘEDINȚĂ,
CIOBOTARU FĂNICĂ**



Contrasemnează
Secretar comună,
Lefter Larisa-Adela




Prezenta hotărâre a fost adoptată cu 15 voturi "pentru" de către cei 15 consilieri prezenți din totalul de 15 consilieri în funcție.

PLAN DE ÎNCADRARE ÎN ZONĂ

SCARA 1:5000

L-35-66-A-c-4-II



-  Amplasament : UAT OITUZ
-  Limită intravilan
-  Delimitare UAT


PREȘANȚĂ DE ȘEDINȚĂ
CIOBOTARU TÂNICA



Nr. înregistrare 4311/2018 Juna 07 2018
 Copie conformă cu exemplarul din arhiva BCPI. Bacău
 eliberată la data de 06.07.2018
 Tariful 30 cu chitanța 76412847 2018
 Referent Loreana GHINEA
 L.S.

CONTRASEMNEAZĂ
 SECRETAR COMUNITATE
 LEAFTER CARIȘTA-ASECA

o.

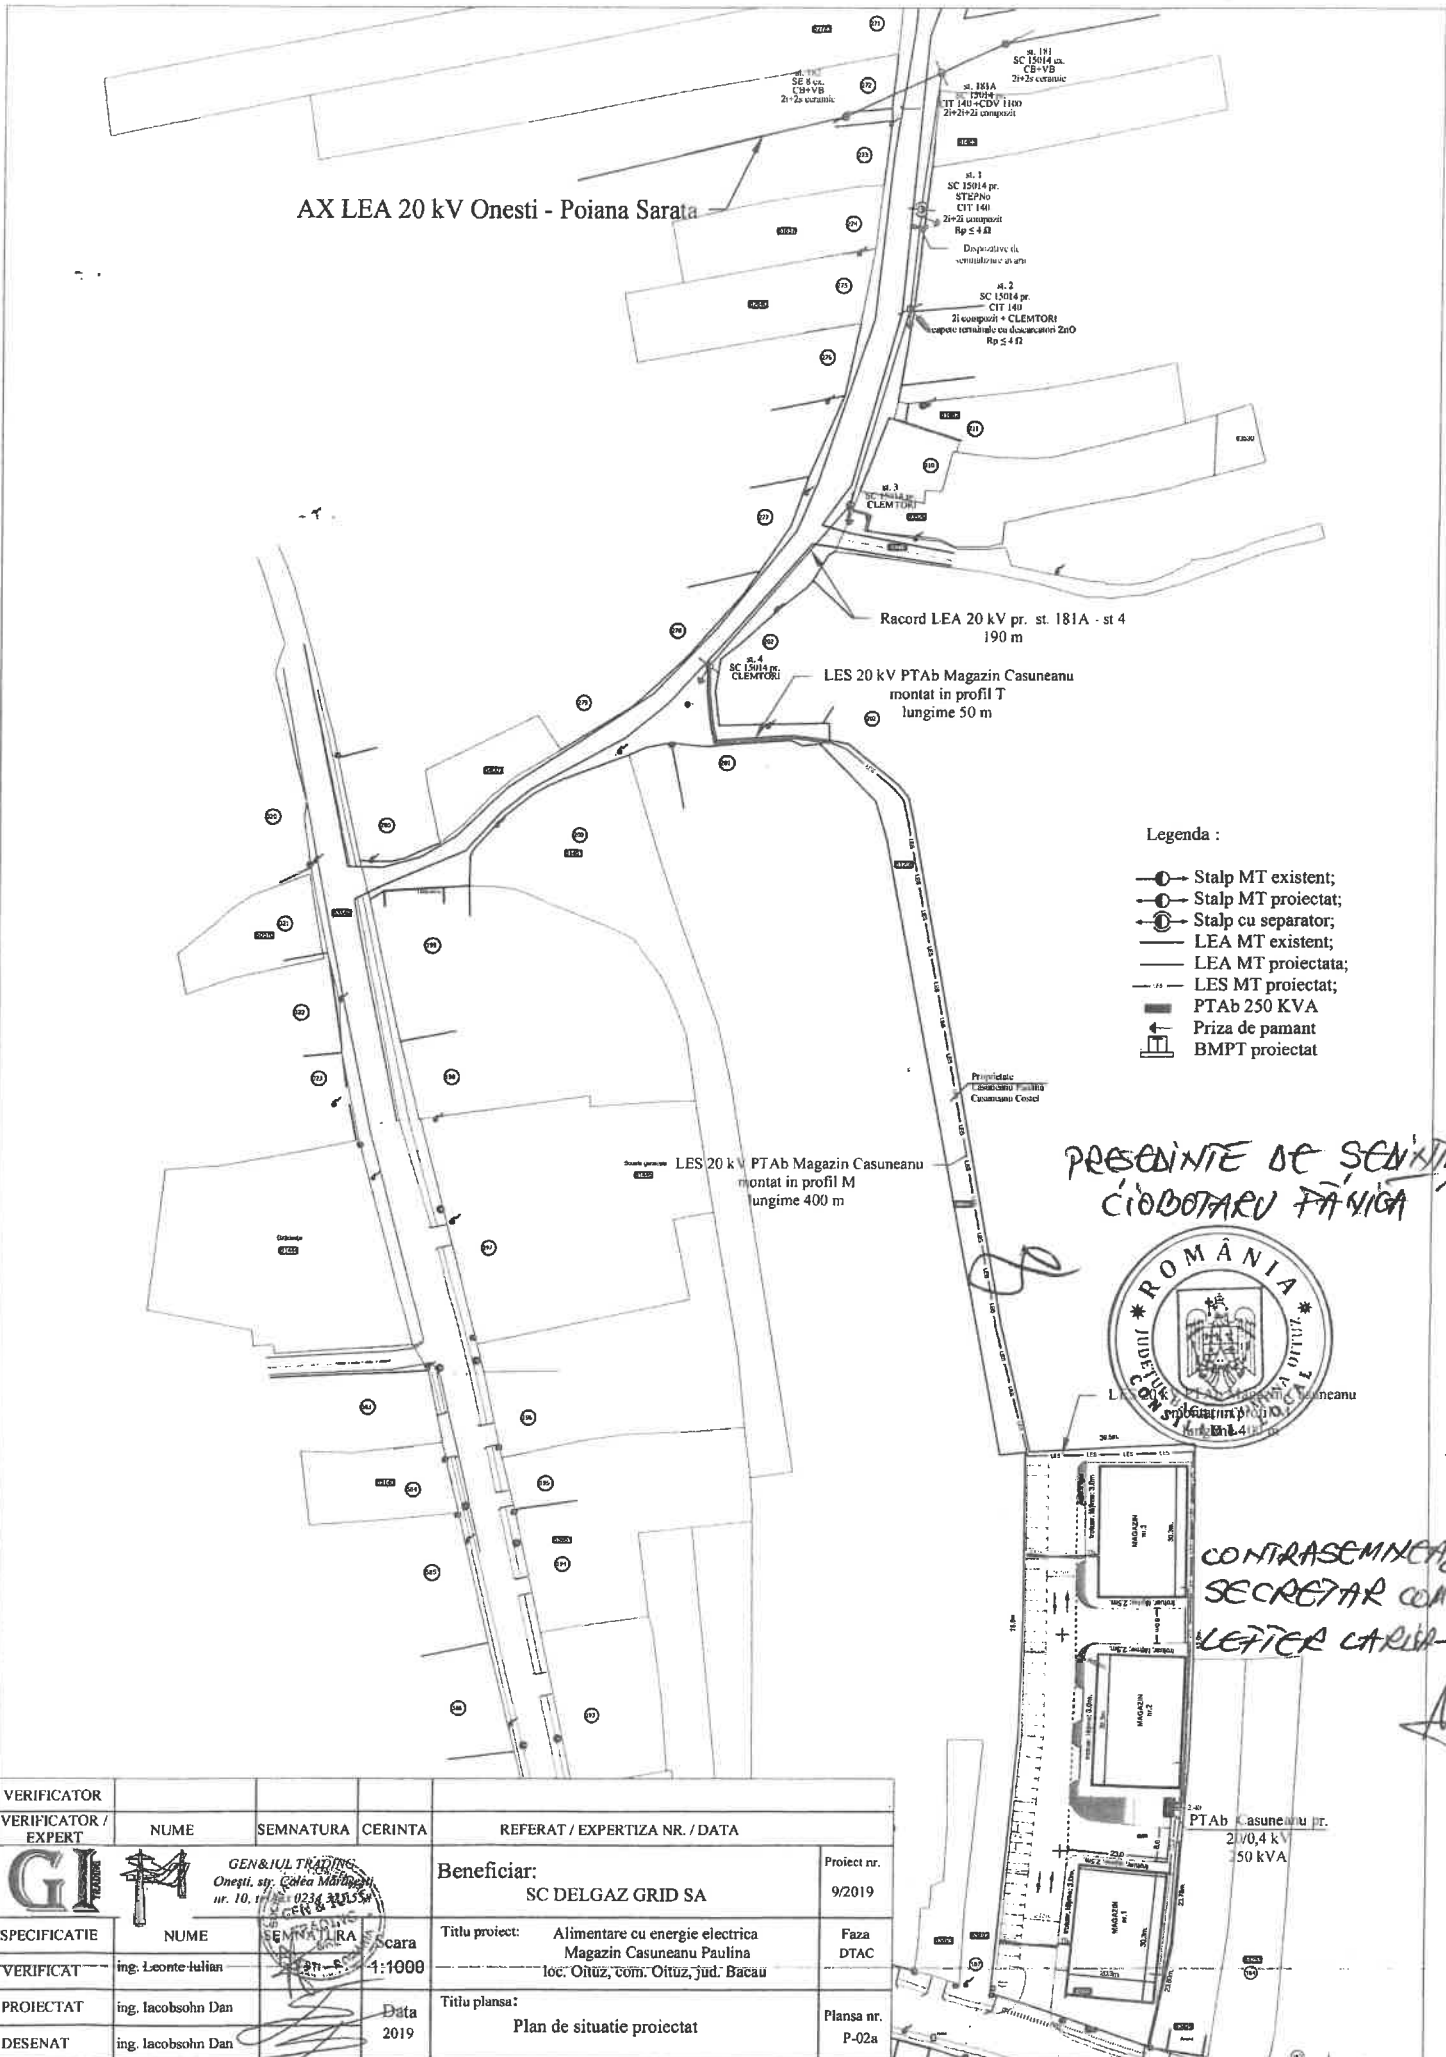

Legenda :

- Stalp MT existent;
- Stalp MT proiectat;
- Stalp cu separator;
- LEA MT existent;
- - - LEA MT proiectata;
- - - LES MT proiectat;
- PTab 250 KVA
- ⊕ Priza de pamant
- ⊕ BMPT proiectat

PRESENȚIE DE SEMNATA
CIŢOBOARU FĂNIGA



CONTRASEMNAREA
SECRETAR COM. U.
LEŢICĂ CARLĂ-AN

VERIFICATOR					
VERIFICATOR / EXPERT	NUME	SEMNATURA	CERINTA	REFERAT / EXPERTIZA NR. / DATA	
GI	M	<i>GEN&JUL TRĂDĂNES</i> Onesti, str. Căminul Mălincă nr. 10, tel. 0234 301554		Beneficiar: SC DELGAZ GRID SA	Proiect nr. 9/2019
SPECIFICATIE	NUME	SEMNATURA	Scara	Titlu proiect: Alimentare cu energie electrica Magazin Casuneanu Paulina loc. Oituz, com. Oituz, jud. Bacău	Faza DTAC
VERIFICAT	ing. Leonte-Julian		1:1000		
PROIECTAT	ing. Iacobsohn Dan		Data 2019	Titlu plansa: Plan de situatie proiectat	Plansa nr. P-02a
DESENAT	ing. Iacobsohn Dan				

