

HOTĂRÂRE nr.78
din 19.09.2019

**privind constituirea unui drept de uz și servitute asupra unui teren
aparținând domeniului public al comunei Oituz, în favoarea DelGaz Grid S.A.**

Consiliul local al comunei Oituz, județul Bacău, întrunit în ședință ordinară;

Văzând adresa nr.126 din 17.09.2019 a S.C. Flavia SRL Tg.-Ocna, în calitate de proiectant, înregistrată cu nr. 12767 din 18.09.2019;

Analizând referatul de aprobare al primarului comunei Oituz, înregistrat cu nr.12768 din 18.09.2019, precum și raportul compartimentului de specialitate, înregistrat cu nr.12788 din 18.09.2019;

Ținând cont de rapoartele de avizare ale comisiilor de specialitate din cadrul Consiliului local Oituz, înregistrate cu nr.12864 din 19.09.2019 și nr.12867 din 19.09.2019;

În temeiul prevederilor art. 861 și 874-875 din Codul Civil, art.12-14, art.130 alin.(2) din Legea nr.123/2012 a energiei electrice și a gazelor naturale, cu modificările și completările ulterioare ;

În conformitate cu prevederile art.129 alin.(2), lit.c), coroborat cu alin.(6), lit.a), art.139 alin. (3) lit.g), art.196 alin. (1) lit. a) și art.197 alin. (1) din O.U.G nr. 57/2019 privind Codul Administrativ, adoptă următoarea

HOTĂRÂRE:

Art.1 Se aprobă constituirea, cu titlu gratuit, a dreptului de uz și de servitute în favoarea DelGaz Grid S.A. , asupra terenului în suprafață de 40 m.p., parte din drumul sătesc D.S nr.1738/1, cu nr.cadastral 64519, situat în satul Oituz, comuna Oituz, județul Bacău, aparținând domeniului public al comunei Oituz și identificat prin planul de încadrare în zonă și planul de situație, ce constituie anexa nr.1 și anexa nr.2 la prezenta hotărâre, pe durata realizării lucrării "Extindere rețea gaze naturale și branșament gaze naturale presiune redusă, comuna Oituz, județul Bacău", beneficiar Suciuc Cristian.

Art.2 Se împuternicește primarul comunei Oituz, dl Bodea Gheorghe, să semneze în numele și pentru Comuna Oituz, convenția pentru constituirea dreptului de uz și servitute în favoarea DelGaz Grid S.A.

Art.3 Predare-primirea terenului va fi făcută în baza unui proces-verbal încheiat între părți.La recepția finală a lucrării va participa și un reprezentant din partea U.A.T.Comuna Oituz iar terenul va fi adus la forma și starea inițială de către constructor, la terminarea lucrărilor.

Art.4 Prezenta hotărâre se comunică Instituției Prefectului-județul Bacău, în vederea verificării legalității, primarului comunei Oituz, compartimentului juridic precum și compartimentului urbanism din cadrul aparatului de specialitate al primarului comunei Oituz, în vederea ducerii la îndeplinire.



**PREȘEDINTE DE ȘEDINȚĂ,
CIOBOTARU FĂNICĂ**



Contrasemnează
Secretar comună,
Lefter Larisa-Adela

Prezenta hotărâre a fost adoptată cu 15 voturi "pentru" de către cei 15 consilieri prezenți din totalul de 15 consilieri în funcție.

Nomenclatura: L-35-66-A-d-1-III, L-35-66-A-d-3-I

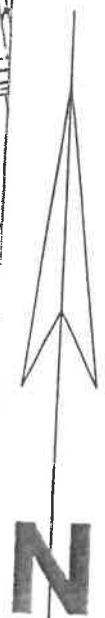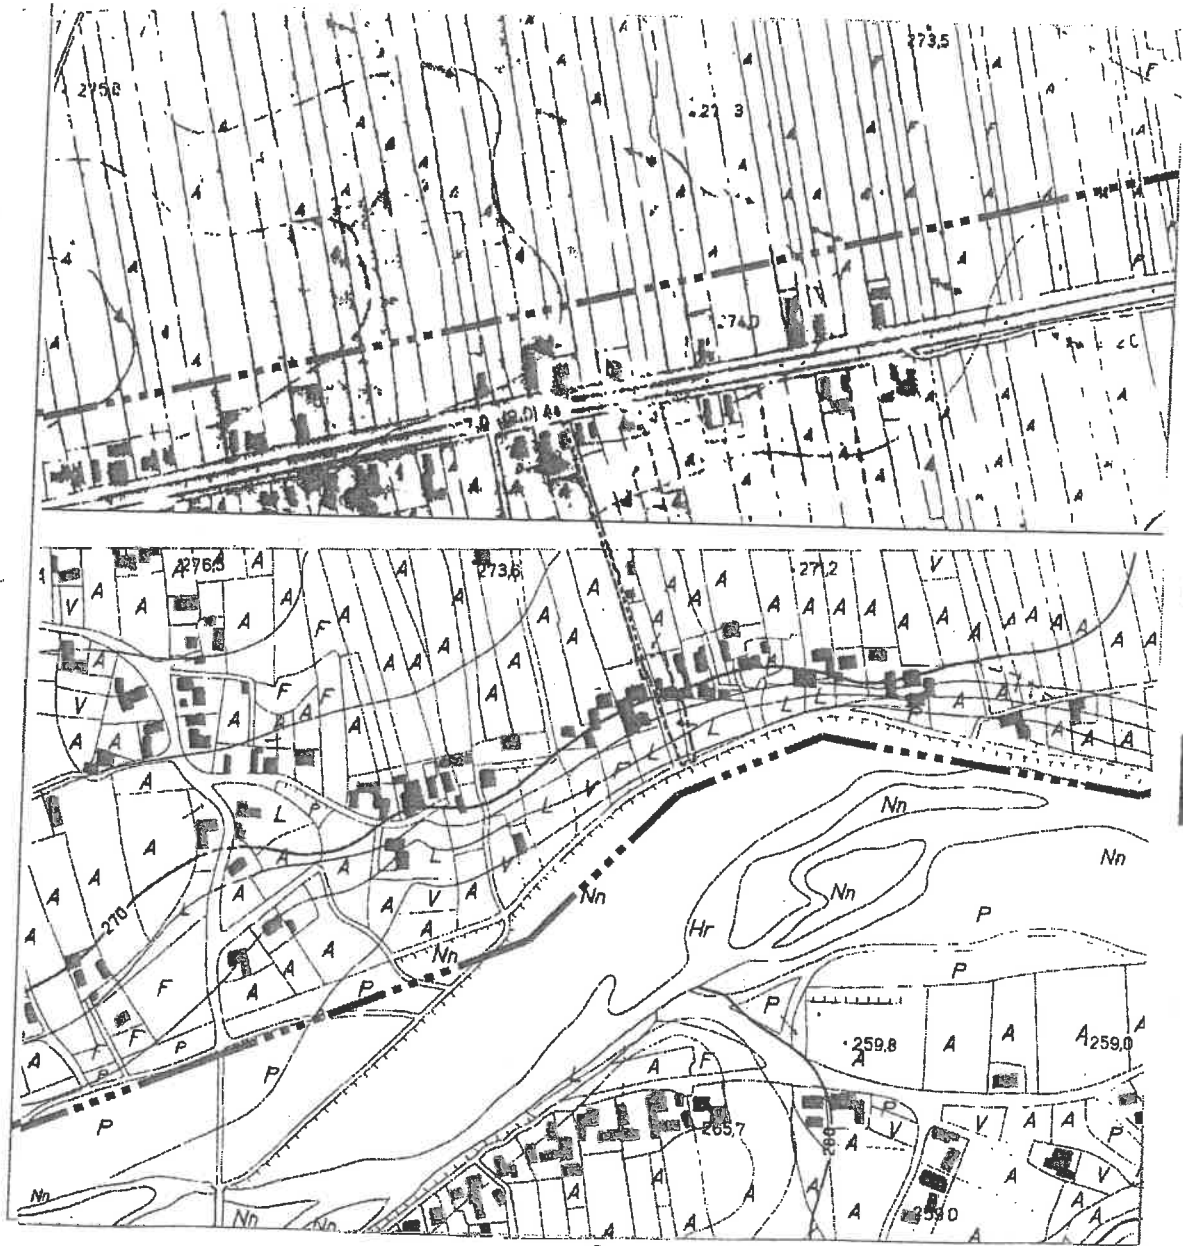

----- Limita intravilanului
 Zona studiata

PRESEDINTE DE SEDINTA
 CIORBOTARU. PATRICA

CONTRASEMNEAZA
 SECRETAR COMUNA
 LEPTER CATRISA



S.C. PROIECT INSTAL S.R.L.

104/1371/2003, CUI 15854788
 e-mail: branoaea@yahoo.com, tel: 0745.461942

Funcția	Numele	Semnatura
Elaboratori	Ing. Branoaea Gabriela	
Verificat	Ing. Branoaea Gabriela	
Proiectat	Ing. Branoaea Gabriela	
Prezentat la sedinta	Ing. Branoaea Gabriela	

Scara 1:500
 Data: 06.2019

Denumire proiect: Extindere rețea și transament gaze naturale presiune redusă	Planșa nr. G0
Beneficiari: <i>SUCIU CRISTIAN</i>	
Adresa: OITUZ str.- NR.1525 jud. Bacau.	
Titlu planșa: PLAN DE INCADRARE IN ZONA	



LEGENDA

- Conducta gaze naturale presiune redusa existenta PE90mm
- Bransament gaze naturale presiune redusa existent
- Conducta gaze naturale presiune redusa proiectata din PE 100 SDR 11, Ø63mm, L = 76,00 m
- Bransament gaze naturale presiune redusa proiectat din PE 100 SDR 11, Ø 32 x 3 mm, L = 2,50m
- Post de reglare masura existent
- Post de reglare masura proiectat; nod calcai;

PRM
P.R.M. 1

Sistem de proiectie STEREO - 70
Sistem de referinta altimetric M.NEAGRA

S.C. PROIECT INSTAL S.R.L.

J04/1371/2003, CUI 15854788
e-mail: branoaea@yahoo.com, tel: 0745.461942

Elaborator	Numele	Semnatura
Verificat	ing. Branoaea Gabriel	Scara 1:500
Proiectat	ing. Branoaea Gabriel	
Desenat	ing. Branoaea Gabriel	


Denumire proiect:
Extindere retea si bransament gaze naturale presiune redusa

Beneficiar: SUCIU CRISTIAN

Adresa: OITUZ str.- NR.1525 jud. Bacau

Titlu plansa: PLAN DE SITIATIE

Plansa nr. G1

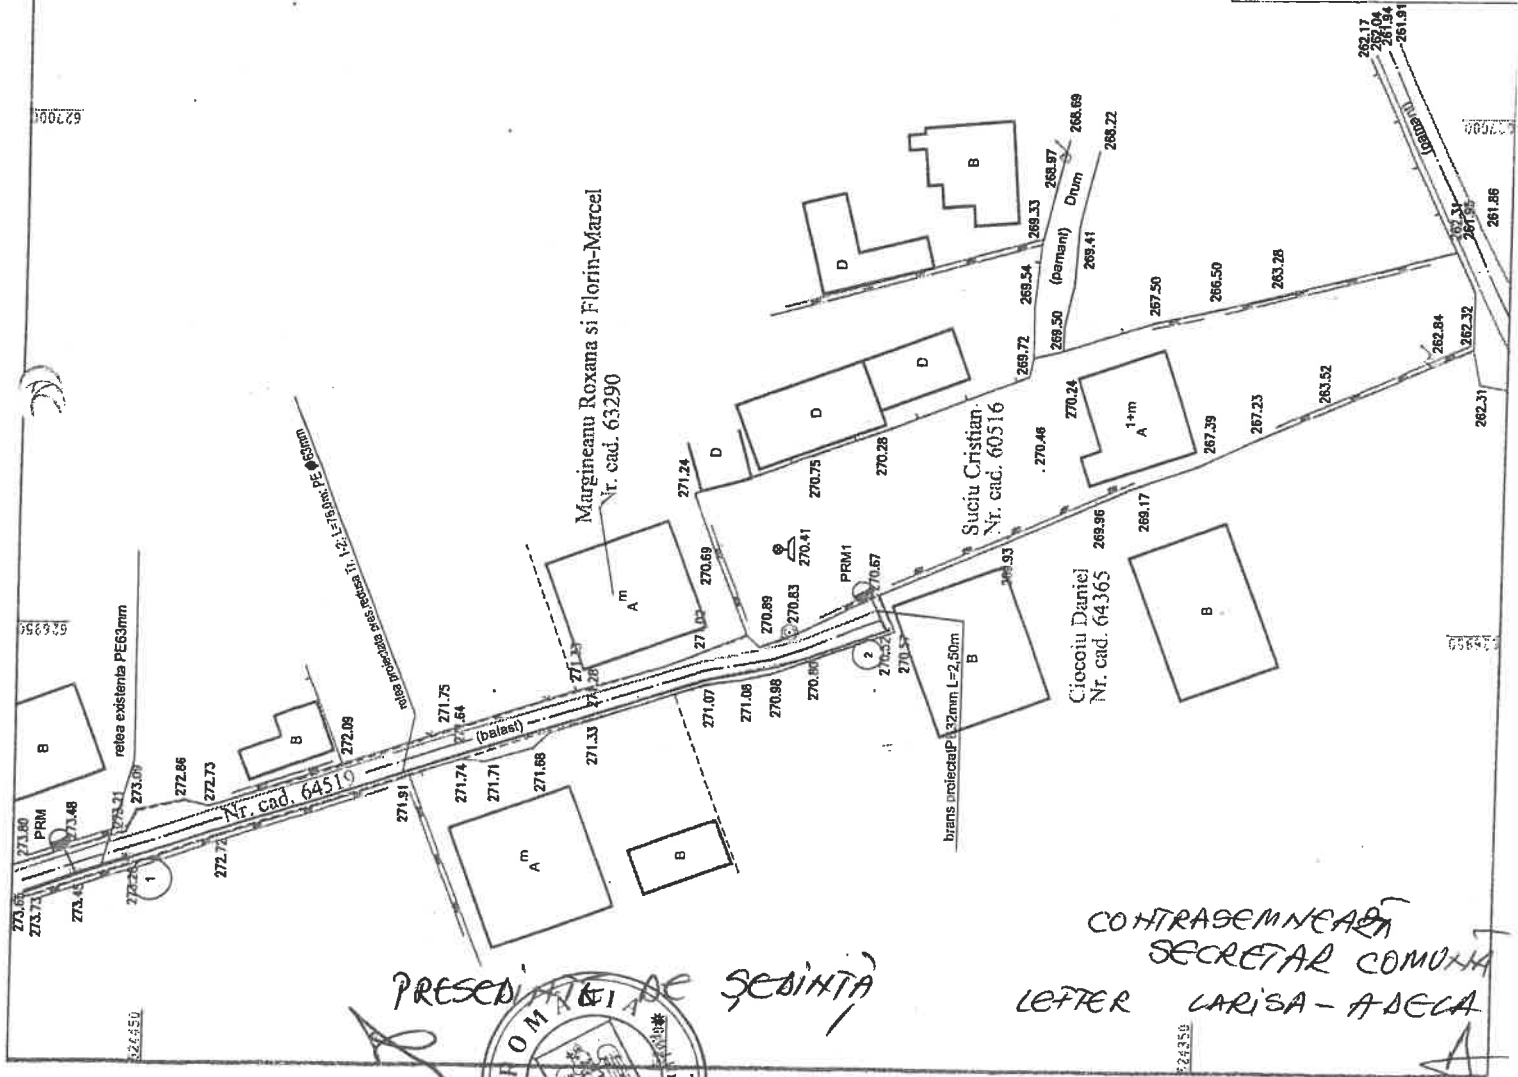

PRESEDINTELE DE SEDINTA



CONTRASEMNEARI
SECRETAR COMUNA
LETER LARISA - ADECA

