

HOTĂRÂREA nr. 57
din 18.06.2020

**privind constituirea unui drept de uz și servitute asupra unui teren
aparținând domeniului public al comunei Oituz, în favoarea DelGaz Grid S.A.**

Consiliul local al comunei Oituz, județul Bacău, întrunit în ședință ordinară;

Văzând adresa S.C. Flavia SRL nr.93 din 10.06.2020, în calitate de proiectant, înregistrată cu nr.8189 din 11.06.2020;

Analizând referatul de aprobare al primarului comunei Oituz, înregistrat cu nr. 8196 din 11.06.2020, precum și raportul compartimentului de specialitate, înregistrat cu nr. 8197 din 11.06.2020;

Ținând cont de raportul de avizare al comisiei de specialitate din cadrul Consiliului local Oituz, înregistrat cu nr.8466 din 17.06.2020;

În temeiul prevederilor art. 861 și 874-875 din Codul Civil, art.12-14, art.130 alin.(2) din Legea nr.123/2012 a energiei electrice și a gazelor naturale, cu modificările și completările ulterioare ;

În conformitate cu prevederile art.129 alin. (2) , lit.c), coroborat cu alin.(6), lit.a), art.139 alin. (3) lit. g), art. 196 alin. (1) lit. a) și art. 197 alin. (1) din O.U.G nr. 57/2019 privind Codul Administrativ, cu modificările și completările ulterioare, adoptă următoarea

HOTĂRÂRE:

Art.1 Se aprobă constituirea, cu titlu gratuit, a dreptului de uz și de servitute în favoarea DelGaz Grid S.A. , asupra terenului în suprafață de 35 m.p., parte din DS nr.1508 având nr.cadastral 64477, situat în sat Oituz, comuna Oituz, județul Bacău, aparținând domeniului public al comunei Oituz și identificat prin planul de situație și planul de încadrare în zonă ce constituie anexa nr.1 și anexa nr.2 la prezenta hotărâre, pe durata realizării lucrării "Extindere conductă gaze naturale și branșament gaze naturale presiune redusă, comuna Oituz, județul Bacău", beneficiari Domocoș Gheorghe și Balint Viorel.

Art.2 Se împuternicește primarul comunei Oituz, dl Bodea Gheorghe, să semneze în numele și pentru Comuna Oituz, convenția pentru constituirea dreptului de uz și servitute în favoarea DelGaz Grid S.A.

Art.3 Predare-primirea terenului va fi făcută în baza unui proces-verbal încheiat între părți.La receptia finală a lucrării va participa și un reprezentant din partea U.A.T.Comuna Oituz iar terenul va fi adus la forma și starea inițială de către constructor, la terminarea lucrărilor.

Art.4 Prezenta hotărâre se comunică Instituției Prefectului-județul Bacău, în vederea verificării legalității, primarului comunei Oituz, compartimentului juridic precum și compartimentului urbanism din cadrul aparatului de specialitate al primarului comunei Oituz, în vederea ducerii la îndeplinire.


PREȘEDINTE DE ȘEDINȚĂ,

SANDU SORIN



Contrasemnează
Secretarul general al comunei,
Lefter Larisa-Adela

Prezenta hotărâre a fost adoptată cu 14 voturi "pentru" de către cei 14 consilieri prezenți, din totalul de 15 consilieri în funcție.

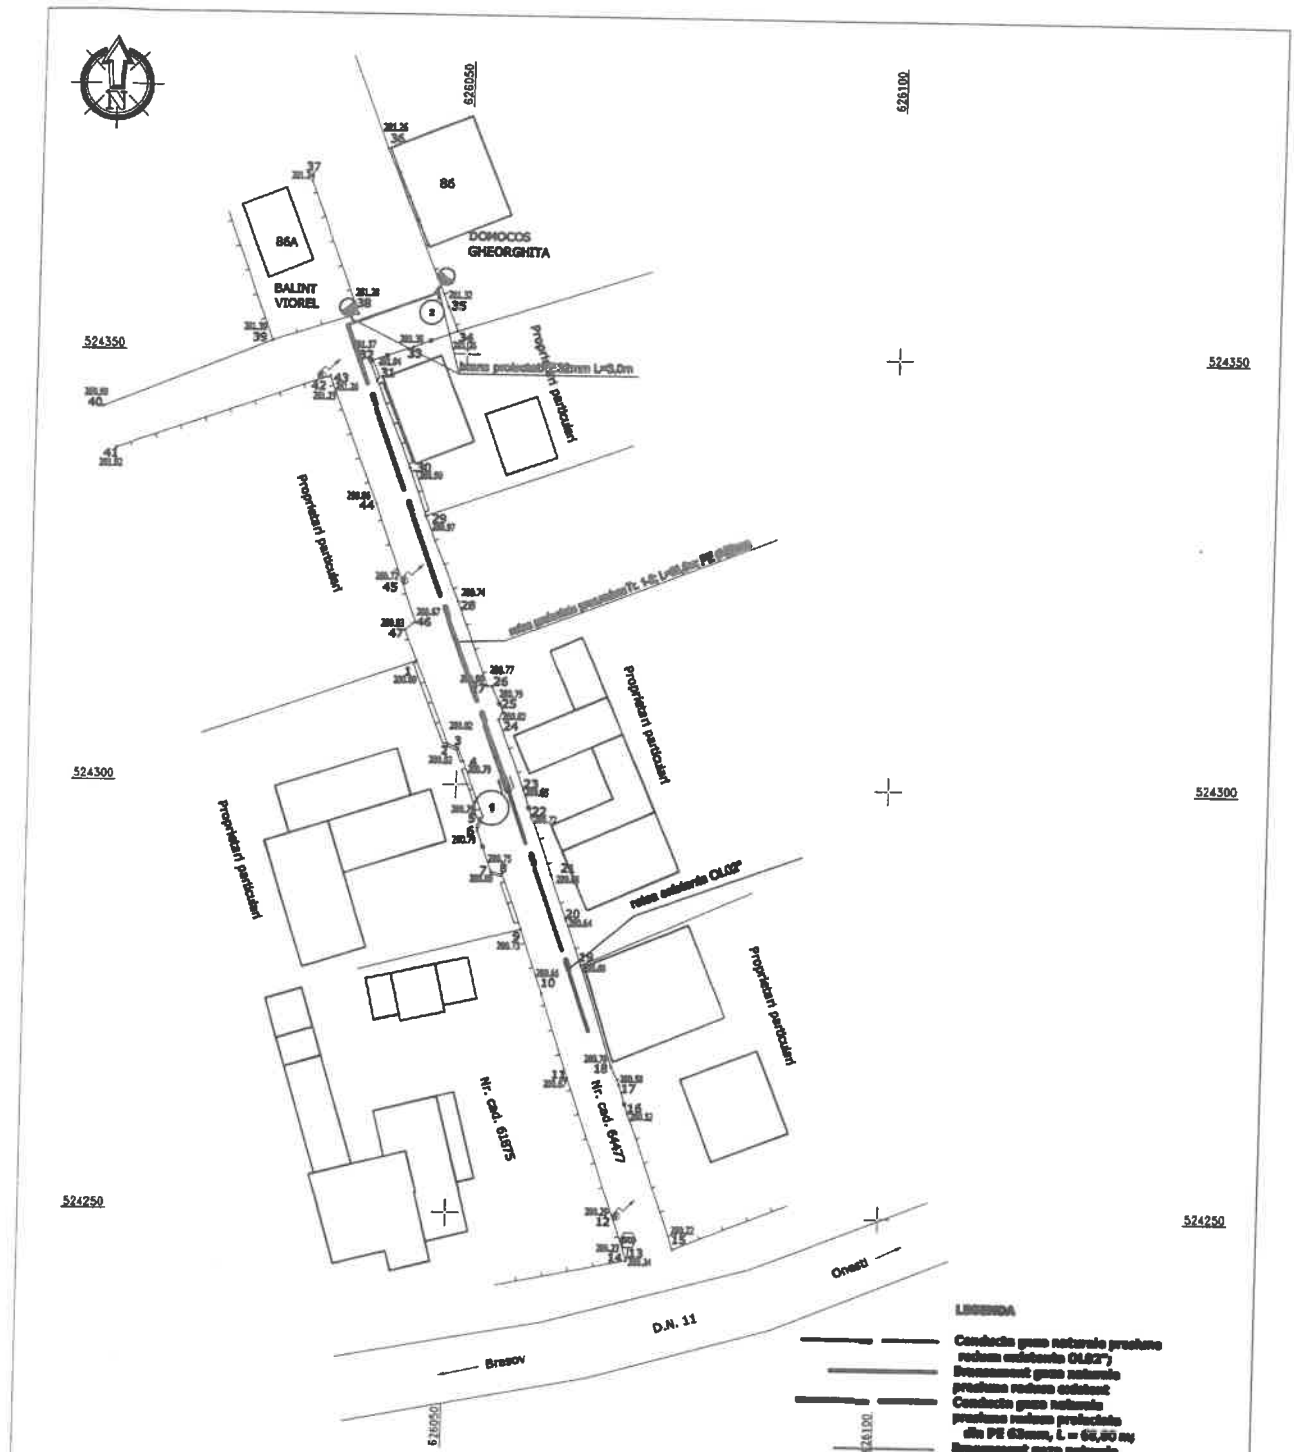

- LEGENDA**
- Conducta gaze naturale profunde rețea existentă CALD
 - Branșament gaze naturale profunde rețea existentă
 - Conducta gaze naturale profunde rețea proiectantă
 - din PE 63mm, L = 63,50 m
 - Branșament gaze naturale profunde rețea proiectantă
 - din PE 32 mm, L = 3,0m
 - P.M. Post de reglare măsură existentă
 - P.R.M. 1 Post de reglare măsură proiectant

Sistem de proiecte STEREO - 70
Sistem de referință altimetric MNEAGRA

S.C. PROIECT INSTAL S.R.L. 304/1371/2003, CUI 15854788 e-mail: branosca@yahoo.com, tel: 0745.461942				Denumire proiect: Extindere rețea și branșament gaze naturale profunde rețea		Planșa nr. G1
Elaboratori	Numele	Semnatura	Scara 1:500	Beneficiari: DOMOCOS GHEORGHE și BALINT VIORREL Adresa: OITUZ str. OITUZ NR.86 și 86A jud. Bicău		
Verificat	Ing. Branosca Gabriela					
Proiectat	Ing. Branosca Gabriela					
Desenat	Ing. Branosca Gabriela		Data: 06.2020	Titlu planșă:	PLAN DE SITUAȚIE	

CONTRASEMNAREA
SECRETARUL GENERAL AL COMUNEI
LETER LARIȘA-ADÉLA


PLAN DE ÎNCADRARE ÎN ZONĂ
SCARA 1:5.000



L-35-66-A-c-4-I

625500

626000

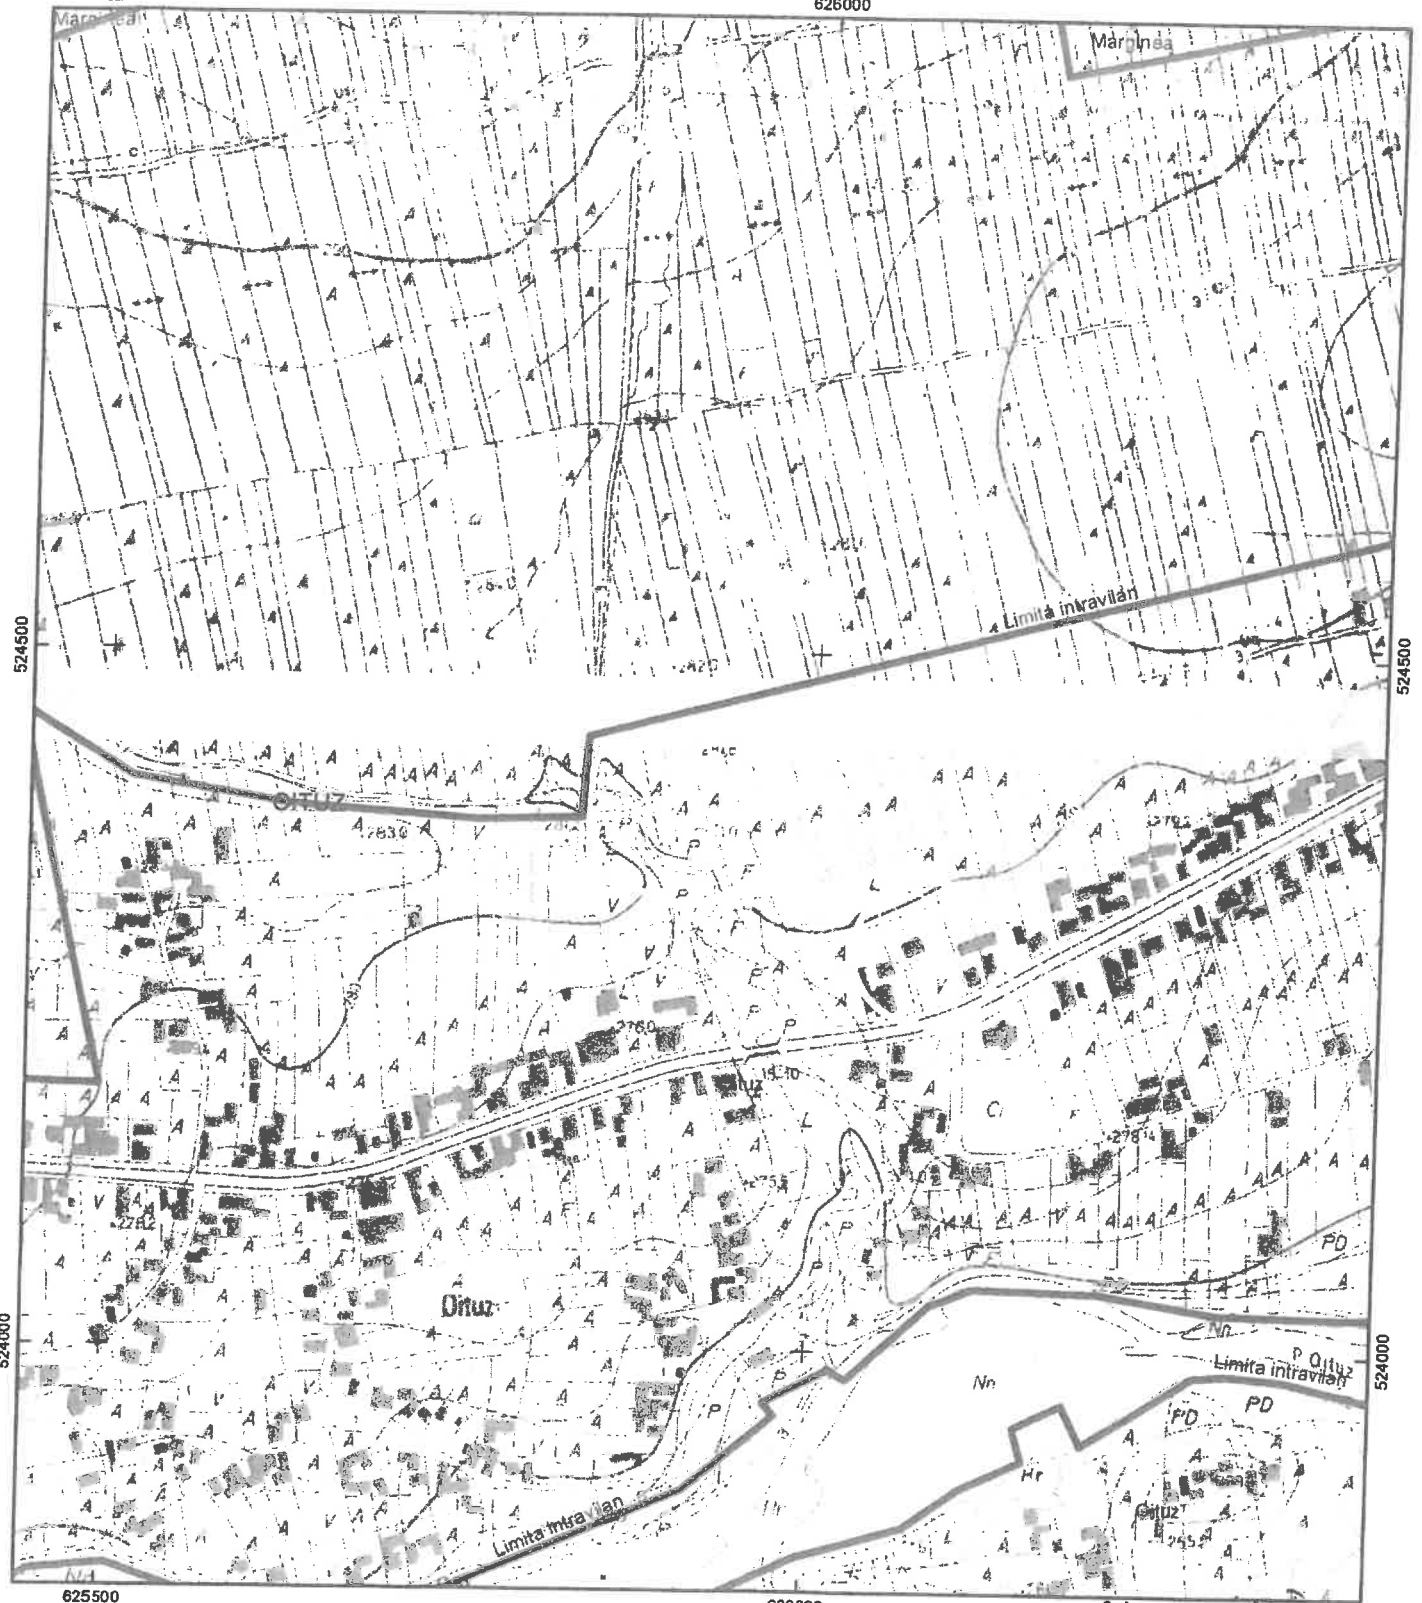

Amplasament studiat: UAT OITUZ



Limita intravilan
Delimitare UAT

PREȘEDINTE DE ȘEDINȚĂ,
SANDU ȘTEIN



CONTRASEMNEAZĂ,
SECRETARUL GENERAL AL COMUNEI,
LEFTER LARIȘA-ANCA

30026 19 11 2019

22.11.2019

40

1653241/2019

MIHAELA SILAV

Handwritten signature