


EXTRAS DIN P.U.G.

Scara : 1/5000

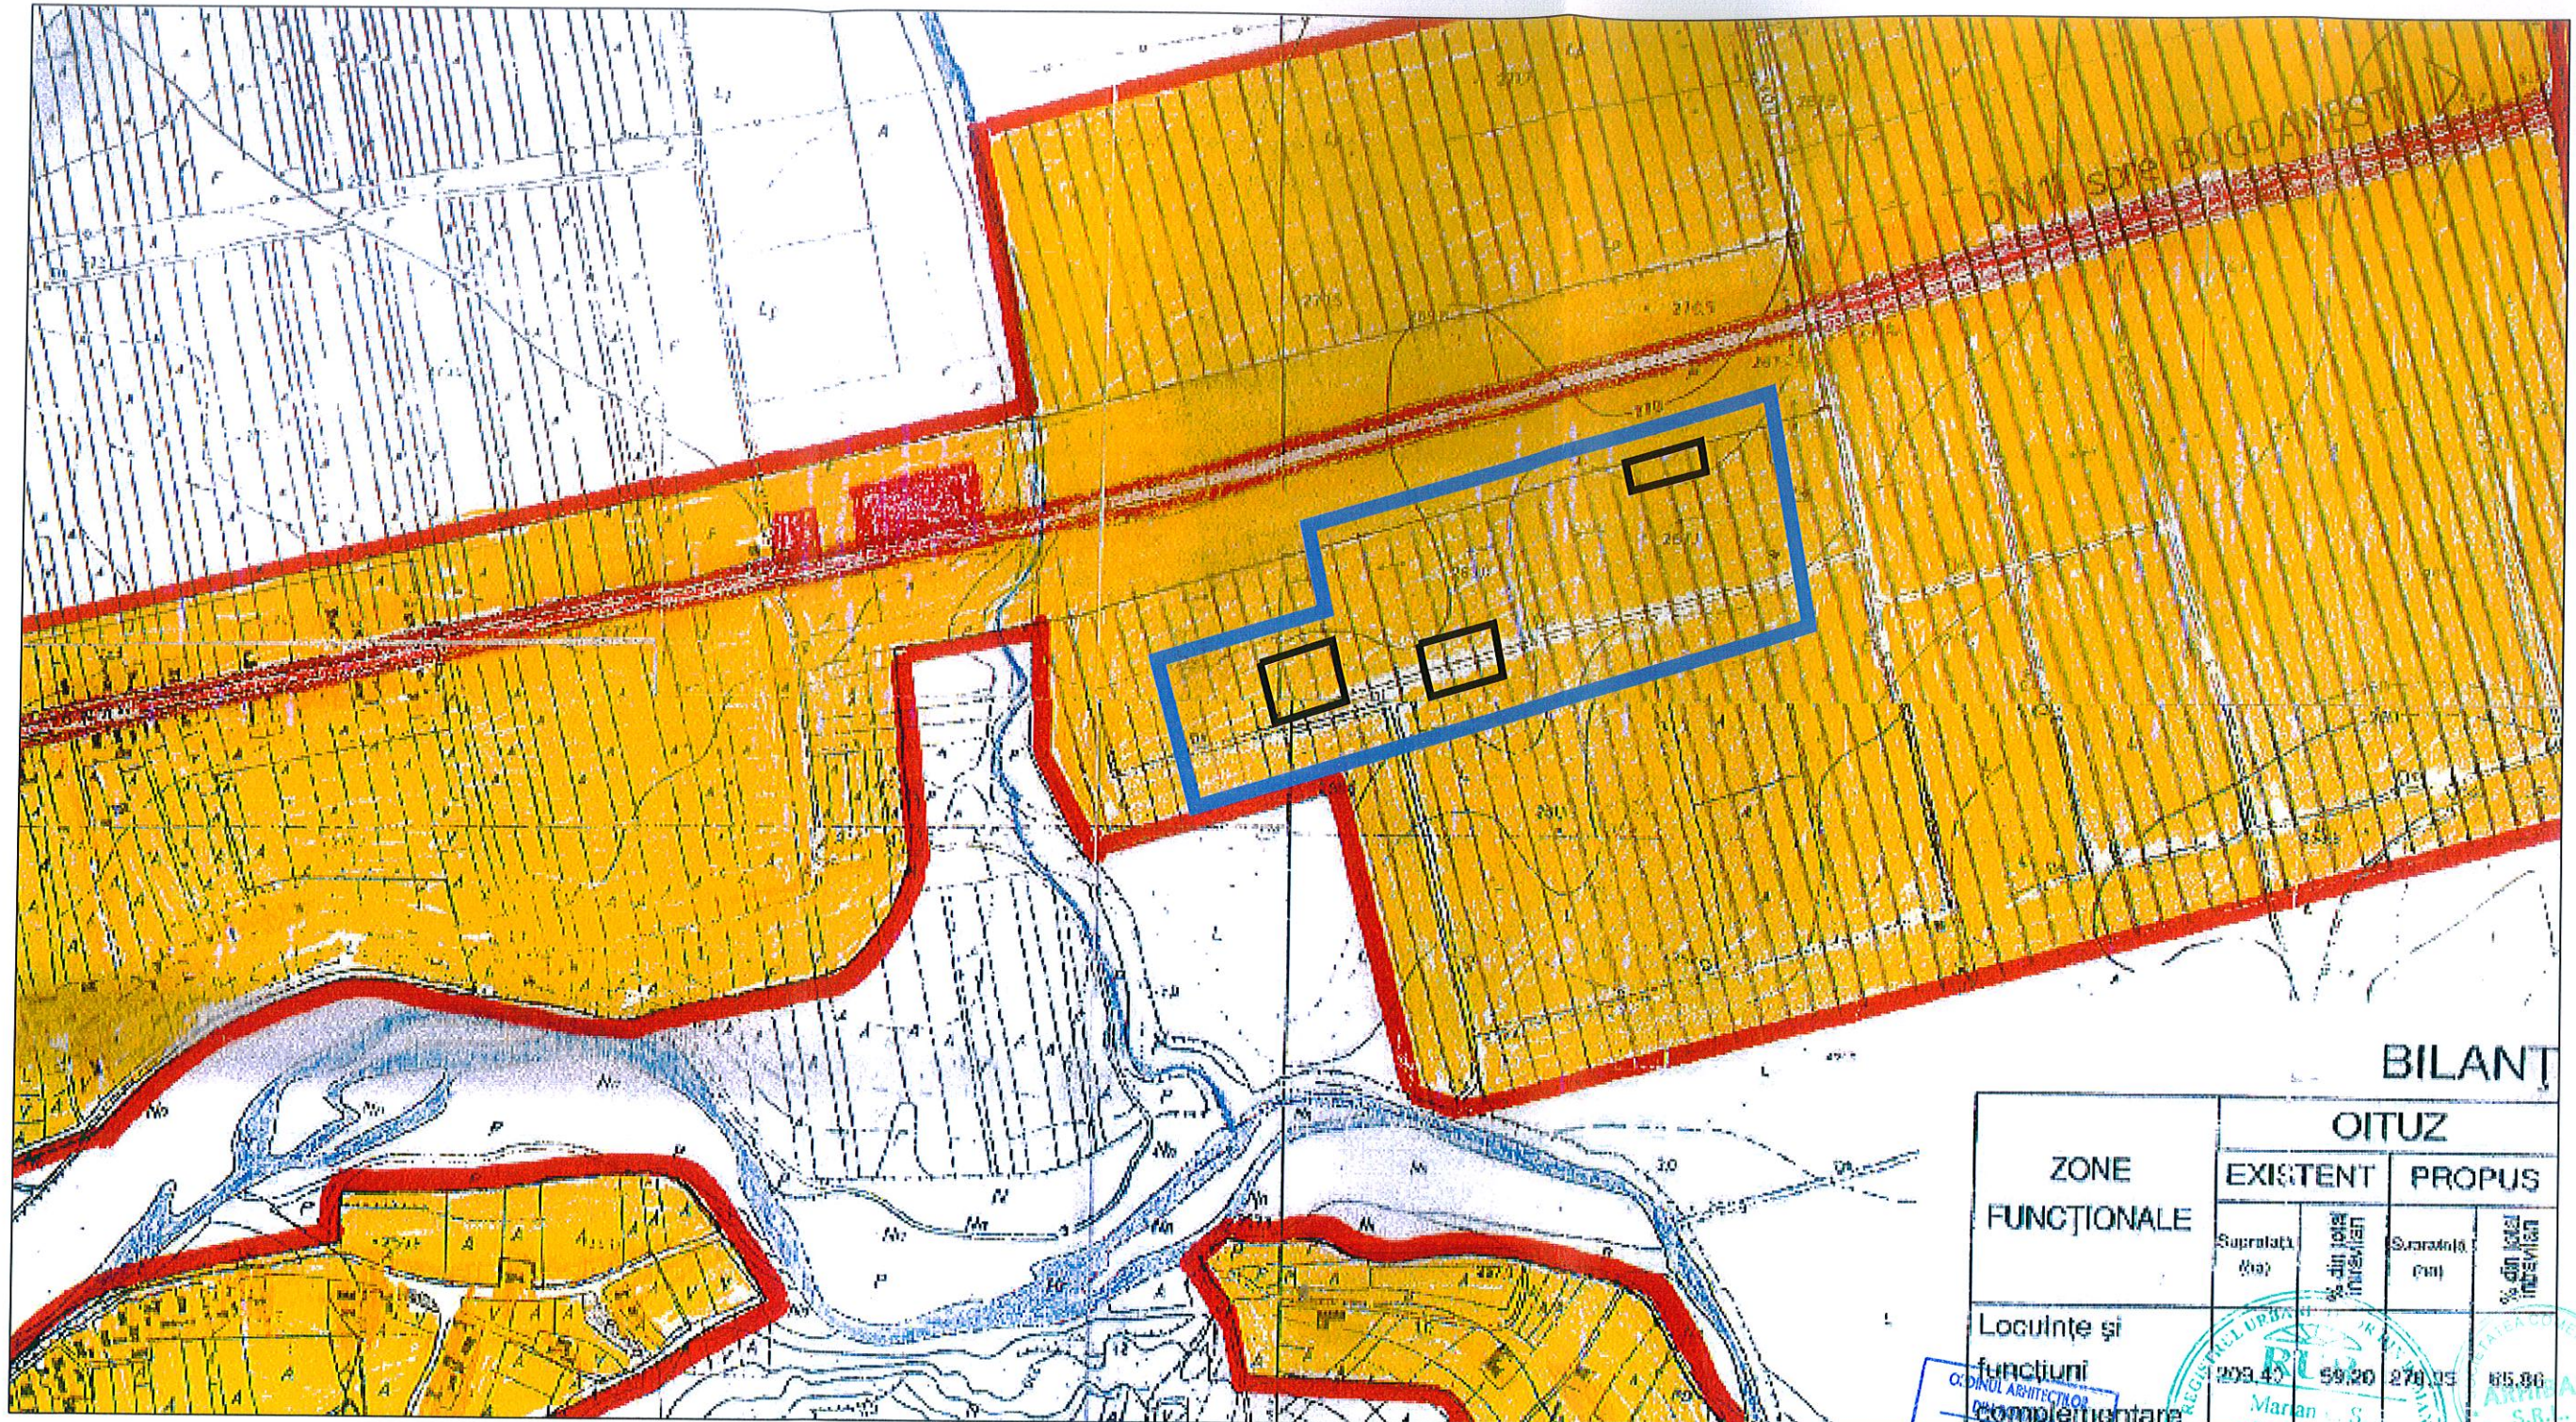

BILANT

ZONE FUNCTIONALE	OITUZ			
	EXISTENT		PROPUȘ	
	Suprafata (ha)	% din total impozabil	Suprafata (ha)	% din total impozabil
Locuințe și funcțiuni complementare	209,45	59,20	279,05	85,80

NOMENCLATURA : L-35-66-A-d-1-III, L-35-66-A-d-1-IV.

LEGENDA

- Zona studiata
- Teren proprietate beneficiar

VERIFICATOR/ EXPERT TEHNIC	NUME	SEMNTURA	REF./EXP. NR. din DATA	Denumire Proiect: "Construire locuinta tip P+M si imprejurire teren" Amplasament: Sat Oituz, com. Oituz, jud. Bacau Beneficiar: Constandoiu Alin si Constandoiu Andreea, loja Beneic si loja Ramona, Lupica Romica si Lupica Claudia	Proiect nr. 81/2019 Faza: P.U.Z.
PROIECTANT	SC ARHIBAC SRL				
Nr.inreg. R.C.	J04/2194/2004			TITLUL PLANSEI:	PLANSĂ: 1
PROIECTAT	Arh. Marian CATUNEANU		SCARA: 1/5000	PLAN DE INCADRARE IN ZONA	
DESENAT	Ing. Florina FERARU		DATA: 2020		
DIRECTOR	Ing. Angelica STOICA				

