

**JUDEȚUL BACĂU  
COMUNA OITUZ  
CONSILIUL LOCAL**

**HOTĂRÂREA nr.79  
din 30.09.2021**

**privind constituirea unui drept de uz și servitute asupra unui teren în suprafață de 14 m.p. ,  
aparținând domeniului public al comunei Oituz, în favoarea DelGaz Grid S.A.**

Consiliul Local al Comunei Oituz, județul Bacău, întrunit în ședință ordinară;

Văzând adresa nr.256/14.09.2021 a S.C. Flavia SRL Tg.Ocna, în calitate de proiectant, înregistrată cu nr. 23093 din 16.09.2021;

Analizând referatul de aprobare al primarului comunei Oituz, înregistrat cu nr.23199 din 17.09.2021, precum și raportul compartimentului de specialitate, înregistrat cu nr. 23200 din 17.09.2021;

Ținând cont de raportul de avizare al comisiei de specialitate din cadrul Consiliului Local Oituz, înregistrat cu nr.24073 din 30.09.2021;

În temeiul prevederilor art. 861 și art.874-875 din Codul Civil, art.12-14, art.130 alin.(2) din Legea nr.123/2012 a energiei electrice și a gazelor naturale, cu modificările și completările ulterioare ;

În conformitate cu prevederile art.129 alin. (2), lit.c), coroborat cu alin.(6), lit.a), art.139 alin. (3) lit. g), art. 196 alin. (1) lit. a) și art. 197 alin.(1) din O.U.G nr. 57/2019 privind Codul Administrativ, cu modificările și completările ulterioare, adoptă următoarea

**HOTĂRÂRE:**

**Art.1** Se aprobă constituirea, cu titlu gratuit, a dreptului de uz și de servitute în favoarea DelGaz Grid S.A. , asupra terenului în suprafață de 14 m.p., parte din DS nr.2886, având nr.cadastral 60925, situat în satul Oituz, comuna Oituz, județul Bacău, aparținând domeniului public al comunei Oituz și identificat prin planul de situație și planul de încadrare în zonă ce constituie anexa nr.1 și anexa nr.2 la prezenta hotărâre, pe durata realizării lucrării ”Extindere conductă gaze naturale și bransament gaze naturale presiune redusă, comuna Oituz, județul Bacău”, beneficiar Seciu Angelica.

**Art.2** Se împuternicește primarul comunei Oituz, dl Petrișor Claudiu, să semneze în numele și pentru Comuna Oituz, convenția pentru constituirea dreptului de uz și servitute în favoarea DelGaz Grid S.A.

**Art.3** Predare-primirea terenului va fi făcută în baza unui proces-verbal încheiat între părți.La receptia finală a lucrării va participa și un reprezentant din partea U.A.T.Comuna Oituz iar terenul va fi adus la forma și starea inițială de către constructor, la terminarea lucrărilor.

**Art.4** Prezenta hotărâre se comunică Instituției Prefectului-județul Bacău, în vederea verificării legalității, primarului comunei Oituz, dlui Lupu Andrei din cadrul compartimentului urbanism din cadrul aparatului de specialitate al primarului comunei Oituz, în vederea ducerii la îndeplinire.

**PREȘEDINTE DE ȘEDINȚĂ,  
DOSTU DOREL**



Contrasemnează  
Secretar general al comunei,  
Lefter Larisa-Adela

Prezenta hotărâre a fost adoptată cu 14 voturi ”pentru ” de către cei 14 consilieri prezenți, din totalul de 15 consilieri în funcție.

JUDETUL BACAU  
COMUNA OITUZ  
CONSILIUL LOCAL

Anexa nr. 1 la HCL  
nr 79 din 30.09.2021

524050

524050

Ioja Valeru



Sistem de proiectie STEREO '70

Nr. Pnt.	Coordonate pol. de contur		Lungimi laterale (m)
	X [m]	Y [m]	
3	623992.007	624723.041	4.868
4	623987.136	624724.669	12.888
5	623974.572	624719.765	18.641
6	623974.700	624704.254	13.845
7	623967.699	624706.294	7.095
8	623994.194	624708.801	4.480
1	623998.445	624710.347	9.899
2	623983.472	624716.906	4.956

S=342.00mp P=78.683m

Suprafata totala masurata = 342,00 mp

Suprafata din act = 342,00 mp

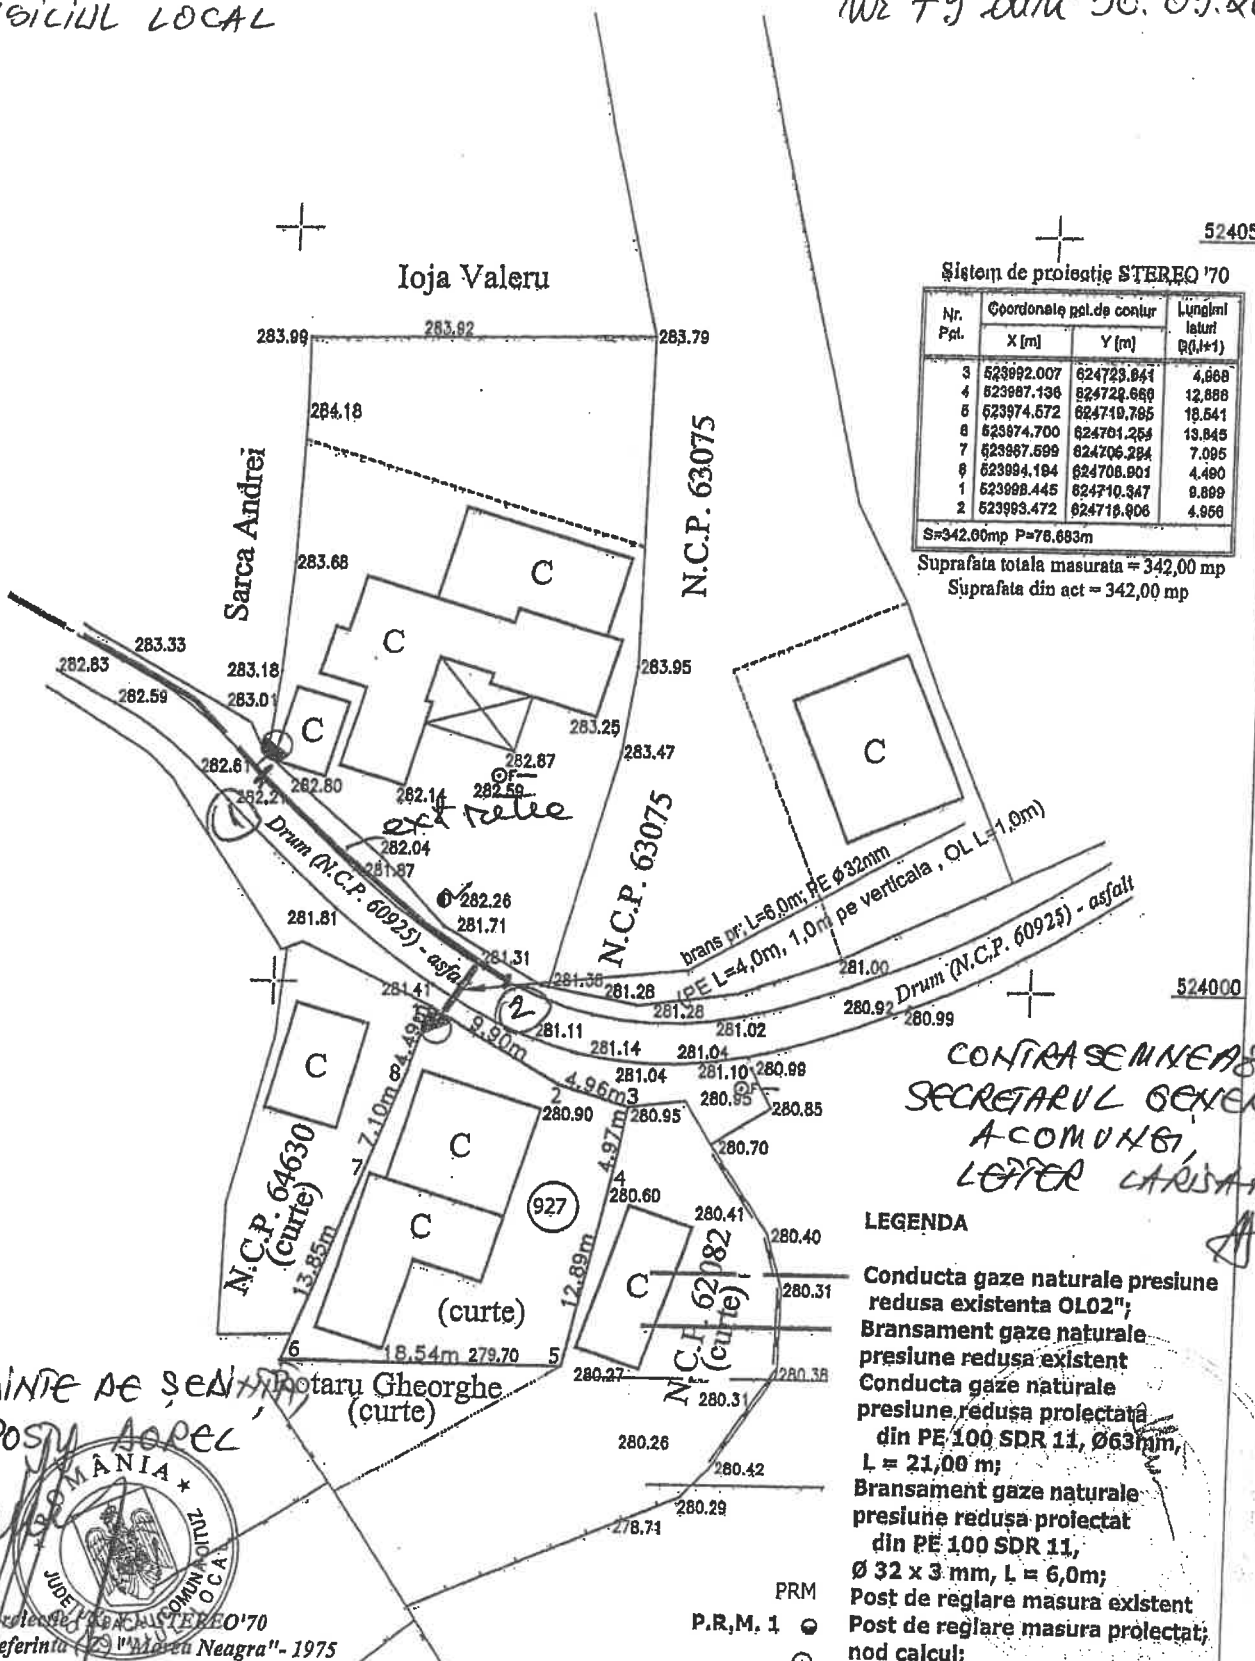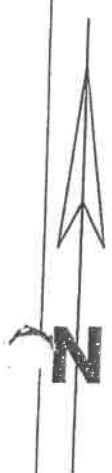

CONTRASEMNEA  
SECRETARUL GENERAL  
A COMUNEI  
LEON CARSAANG

LEGENDA

- Conducta gaze naturale presiune redusa existenta O102";
- Bransament gaze naturale presiune redusa existent
- Conducta gaze naturale presiune redusa proiectata din PE 100 SDR 11, Ø63mm, L = 21,00 m;
- Bransament gaze naturale presiune redusa proiectat din PE 100 SDR 11, Ø 32 x 3 mm, L = 6,0m;
- Post de reglare masura existent
- Post de reglare masura proiectat; nod calcul;

PRM

P.R.M. 1



PRESEDINTE DE SEDINTA  
APOSTOL DOPEL  
Rotaru Gheorghe (curte)



Sistem de proiectie BACAU STEREO '70  
Sistem de referinta "Mareu Neagra" - 1975

523950

523950

S.C. PROIECT INSTAL S.R.L.

Denumire proiect:  
Extindere retea si bransament gaze naturale presiune redusa

G1

J04/1371/2003, CUI 15854788  
e-mail: branoaea@yahoo.com, tel: 0745.461942

Beneficiari: SECTIA ANGELICA

Adresa: OITUZ str. CIUREA NR. 927 jud. Bacau

Elaboratori	Numele	Semnatura	Scara 1:500
Verificat	Ing. Branoaea Gabriela		Data: 06.2021
Proiectat	Ing. Branoaea Gabriela		
Desenat	Ing. Branoaea Gabriela		

Titlu plansa: PLAN DE SITUATIE

