

HOTĂRÂREA nr.83
din 30.09.2021

privind aprobarea acordării avizului de principiu pentru documentația PUZ nr.98/2020, în vederea ridicării interdicției temporare de construire pe terenul în suprafața totală de 4022 m.p

Consiliul Local al Comunei Oituz, județul Bacău, întrunit în ședință ordinară;

Având în vedere referatul de aprobare al primarului comunei Oituz, în calitatea sa de inițiator, înregistrat cu nr.24050 din 29.09.2021, precum și raportul compartimentului de specialitate, înregistrat cu nr. 24051 din 29.09.2021, prin care se propune acordarea avizului de principiu pentru documentația PUZ nr.98/2019, în vederea ridicării interdicției temporare de construire pe terenul în suprafața totală de 4022 m.p;

Ținând cont de raportul de avizare al comisiei de specialitate din cadrul Consiliului Local Oituz, înregistrat cu nr.24092 din 30.09.2021;

În baza prevederilor art.27¹ lit.”c”, art.31¹, art.32, art.54 alin.2 și art.56 alin.7 din Legea nr.350/2001 privind amenajarea teritoriului și urbanism, cu modificările și completările ulterioare;

În temeiul dispozițiilor art.129 alin.(2), lit.c) și alin.(6), lit.c), art.139 alin.(3), lit.e), art.196 alin.(1), lit.a) și art.197 alin.(1) din O.U.G. nr. 57/2019 privind Codul Administrativ, adoptă următoarea

HOTĂRÂRE:

Art.1 (1) Se acordă avizul de principiu pentru documentația PUZ nr.98/2020, elaborată de către SC Arhibac S.R.L. Gîrleni, în vederea ridicării interdicției temporare de construire pe terenul în suprafața totală de 4022 m.p., identificat cu nr. cadastral 65054, situat în intravilanul satului Oituz, comuna Oituz, județul Bacău.

(2) Documentația PUZ nr.98/2020 a fost întocmită în scopul realizării obiectivului “ SPĂLĂTORIE AUTO, PENSIUNE și ÎMPREJMUIRE TEREN”, al cărui beneficiar este dl Scurtu Ionuț –Gabriel și dna Scurtu Mihaela.

(3) Suprafața de teren ce face obiectul documentației PUZ nr.98/2019 este identificată prin anexa nr.1 și anexa nr.2, parte integrantă din prezenta hotărâre.

Art.2 Prezenta hotărâre se comunică Instituției Prefectului-Județul Bacău, primarului comunei Oituz, Compartimentului urbanism și amenajarea teritoriului și va fi adusă la cunoștință publică, în condițiile legii.

**PREȘEDINTE DE ȘEDINȚĂ,
APOSTOL DOREL**




Contrasemnează
Secretarul general al comunei
Lefter Larisa-Adela

Prezenta hotărâre a fost adoptată cu 14 voturi ”pentru ” de către cei 14 consilieri prezenți, din totalul de 15 consilieri în funcție.

COMUNAL
CONSILIUL LOCAL

Aviza nr. 1 la HCC nr. 83 din 30.09.2021

EXTRAS DIN P.U.G.
Scara: 1/5000

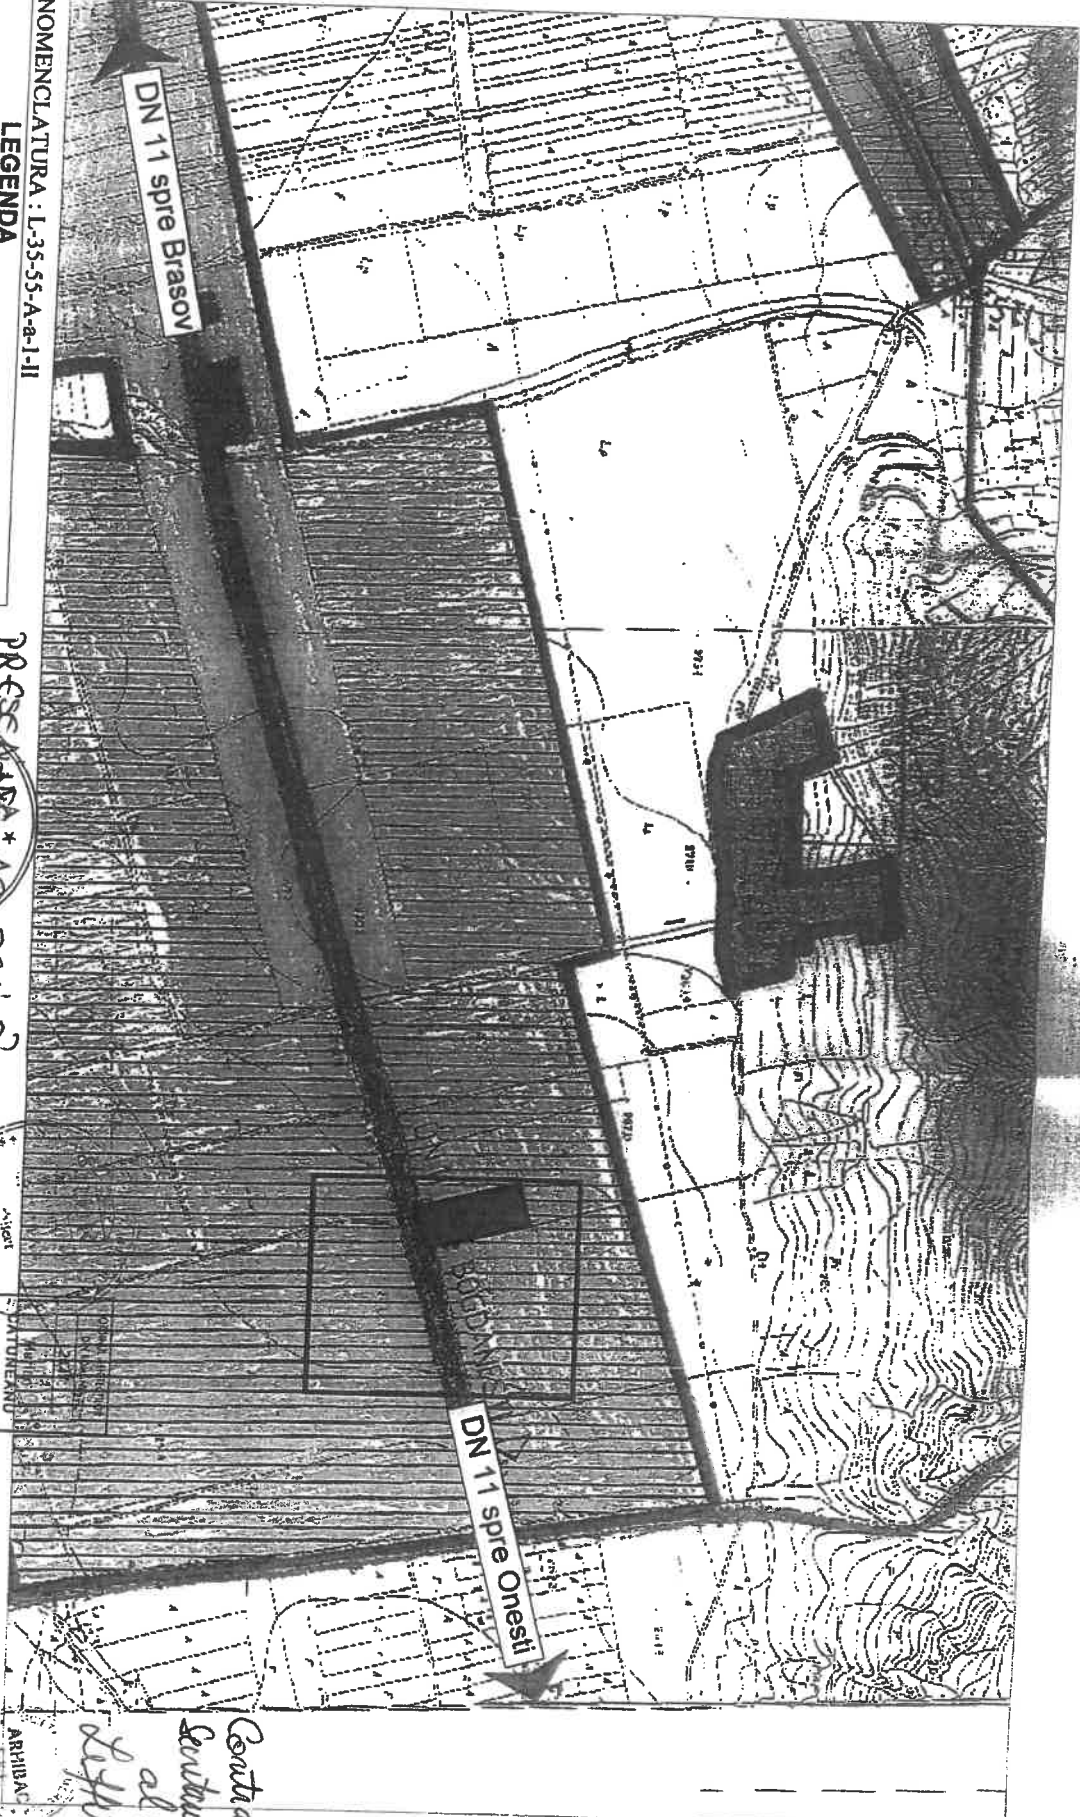

NOMENCLATURA : L-35-55-A-a-1-II

LEGENDA

- ▬ Limita intravilan existent
- ▬ Limita zona studiata
- ▬ Teren beneficiar
- ▬ Zona pentru locuinte si functiuni complementare
- ▬ Zona pentru institutii publice si servicii

PRESEDINTE
ADOPTAT



SEFINA,
PROIECTANT

SC ARHIBAC SRL

Nr. Inreg. R.C.	JMD/2194/2004
SEF PROIECT	Ing. Mihail DATUNEANU
PROIECTANT	Ing. Mihail DATUNEANU
DESEINAT	Ing. Florina FERBANU
DIRECTOR	Ing. Angelica STOICA

Denumire proiect: CONSTRUIRE SPALATORIE AUTO, PENSIVNE SI AMPLASARE TEREN
Amplasament: SAT OTUZ, COM. OTUZ, JUD. BACAU
Beneficiar: SCURTU IONUT-GABRIEL si SCURTU MIHAELA-AURVA

SCARA:	1/5000
TITLUL PLANSEI:	INCADRARE IN ZONA
DATA:	2021
PLANSA:	1

Proiect nr. 98/2020
Faza: P.U.Z.

*Contractul nu merge
serviciul geodezic
al comunei,
de la domnia sa -
Arhiz*

