

HOTĂRÂREA nr.1
din 20.01.2022

**privind constituirea unui drept de uz și servitute asupra unui teren în suprafață de 45 m.p. ,
aparținând domeniului public al comunei Oituz, în favoarea DelGaz Grid S.A.**

Consiliul Local al Comunei Oituz, județul Bacău, întrunit în ședință ordinară;

Văzând adresa nr.202/22.12.2021 a S.C. Flavia SRL Tg.Ocna, în calitate de proiectant, înregistrată cu nr. 30821 din 22.12.2021;

Analizând referatul de aprobare al primarului comunei Oituz, înregistrat cu nr.44 din 03.01.2022, precum și raportul compartimentului de specialitate, înregistrat cu nr. 45 din 03.01.2022;

Ținând cont de raportul de avizare al comisiei de specialitate din cadrul Consiliului Local Oituz, înregistrat cu nr.1777 din 19.01.2022;

În temeiul prevederilor art. 861 și art.874-875 din Codul Civil, art.12-14, art.130 alin.(2) din Legea nr.123/2012 a energiei electrice și a gazelor naturale, cu modificările și completările ulterioare ;

În conformitate cu prevederile art.129 alin. (2), lit.c), coroborat cu alin.(6), lit.a), art.139 alin. (3) lit. g), art. 196 alin. (1) lit. a) și art. 197 alin.(1) din O.U.G nr. 57/2019 privind Codul Administrativ, cu modificările și completările ulterioare, adoptă următoarea

HOTĂRÂRE:

Art.1 Se aprobă constituirea, cu titlu gratuit, a dreptului de uz și de servitute în favoarea DelGaz Grid S.A. , asupra terenului în suprafață de 45 m.p., parte din DS nr.1837, având nr.cadastral 64193, situat în satul Oituz, comuna Oituz, județul Bacău, aparținând domeniului public al comunei Oituz și identificat prin planul de situație și planul de încadrare în zonă ce constituie anexa nr.1 și anexa nr.2 la prezenta hotărâre, pe durata realizării lucrării "Extindere conductă gaze naturale și branșament gaze naturale presiune redusă, comuna Oituz, județul Bacău", beneficiar Dima Dan-Dumitru.

Art.2 Se împuternicește primarul comunei Oituz, dl Petrișor Claudiu, să semneze în numele și pentru Comuna Oituz, convenția pentru constituirea dreptului de uz și servitute în favoarea DelGaz Grid S.A.

Art.3 Predare-primirea terenului va fi făcută în baza unui proces-verbal încheiat între părți.La recepția finală a lucrării va participa și un reprezentant din partea U.A.T.Comuna Oituz iar terenul va fi adus la forma și starea inițială de către constructor, la terminarea lucrărilor.

Art.4 Prezenta hotărâre se comunică Instituției Prefectului-județul Bacău, în vederea verificării legalității, primarului comunei Oituz, dlui Lupu Andrei din cadrul compartimentului urbanism din cadrul aparatului de specialitate al primarului comunei Oituz, în vederea ducerii la îndeplinire.


PREȘEDINTE DE ȘEDINȚĂ,

BLAJ DELIA



Contrasemnează
Secretarul general al comunei,
Lefter Larisa-Adela

Prezenta hotărâre a fost adoptată cu 13 voturi "pentru" de către cei 13 consilieri prezenți, din totalul de 14 consilieri în funcție.

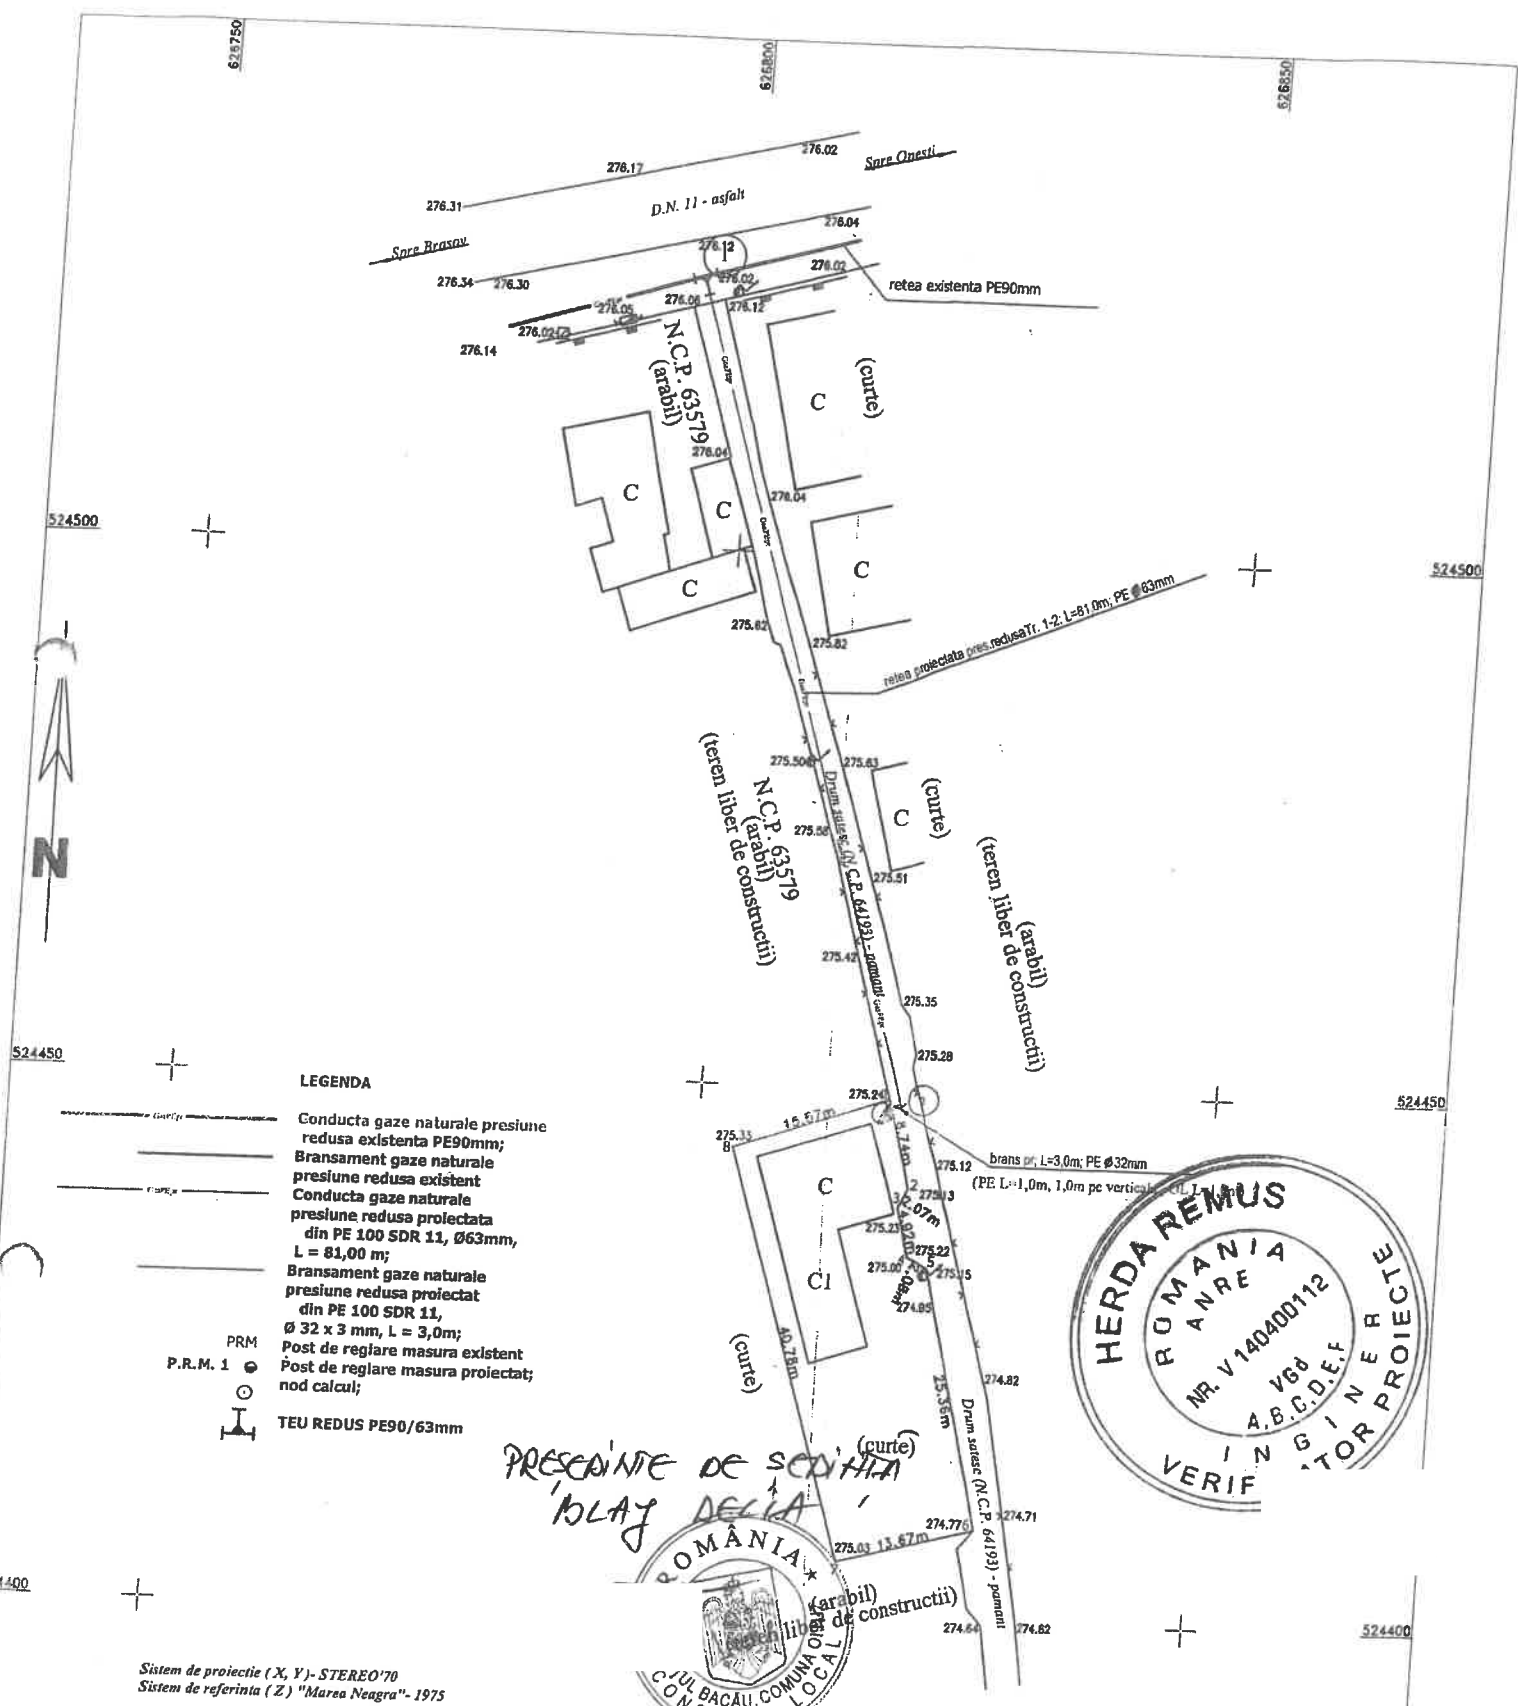


LEGENDA

- Conducta gaze naturale presiune redusa existenta PE90mm;
- Bransament gaze naturale presiune redusa existent
- Conducta gaze naturale presiune redusa proiectata din PE 100 SDR 11, Ø63mm, L = 81,00 m;
- Bransament gaze naturale presiune redusa proiectat din PE 100 SDR 11, Ø 32 x 3 mm, L = 3,0m;
- Post de reglare masura existent
- Post de reglare masura proiectat; nod calcul;
- TEU REDUS PE90/63mm

PRM
P.R.M. 1

PRESEDINTE DE SEDINTA
BLAZ DELIA

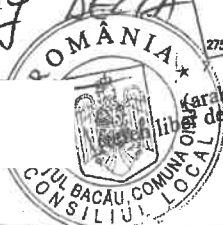

Sistem de proiectie (X, Y) - STEREO'70
Sistem de referinta (Z) "Mareea Neagra" - 1975

S.C. PROIECT INSTAL S.R.L.		Denumire proiect: Extindere retea bransament gaze naturale presiune redusa		G1
204/1371/2003, CUI 15854788 e-mail: branoaea@yahoo.com, tel: 0745.461942		Beneficiari: DIMA DAN DUMITRU Adresa: OITUZ str.PRINCIPALA NR.1509 Jud. Bacau		
laboratori	Numele	Semnatura	Scara 1:500	
verificat	ing. Branoaea Gabriel			
proiectat	ing. Branoaea Gabriel			
consentat	ing. Branoaea Gabriel		data: 09.2021	
Titlu plansa:		PLAN DE SITUATIE		




Executant,
Mireea Constantin
Semnatura si stampila
Seria: RO-BC-F nr. 0116 oct. B

Nr. cad.: 64193
S = 45,00 mp

CONTRASEMNEAZA
SECRETAR GENERAL COMUNA
LETER LARISSA

EXTRAS DIN PLANUL CADASTRAL PE ORTOFOTOPLAN
AN ZBOR 2010
SCARA 1:2.000

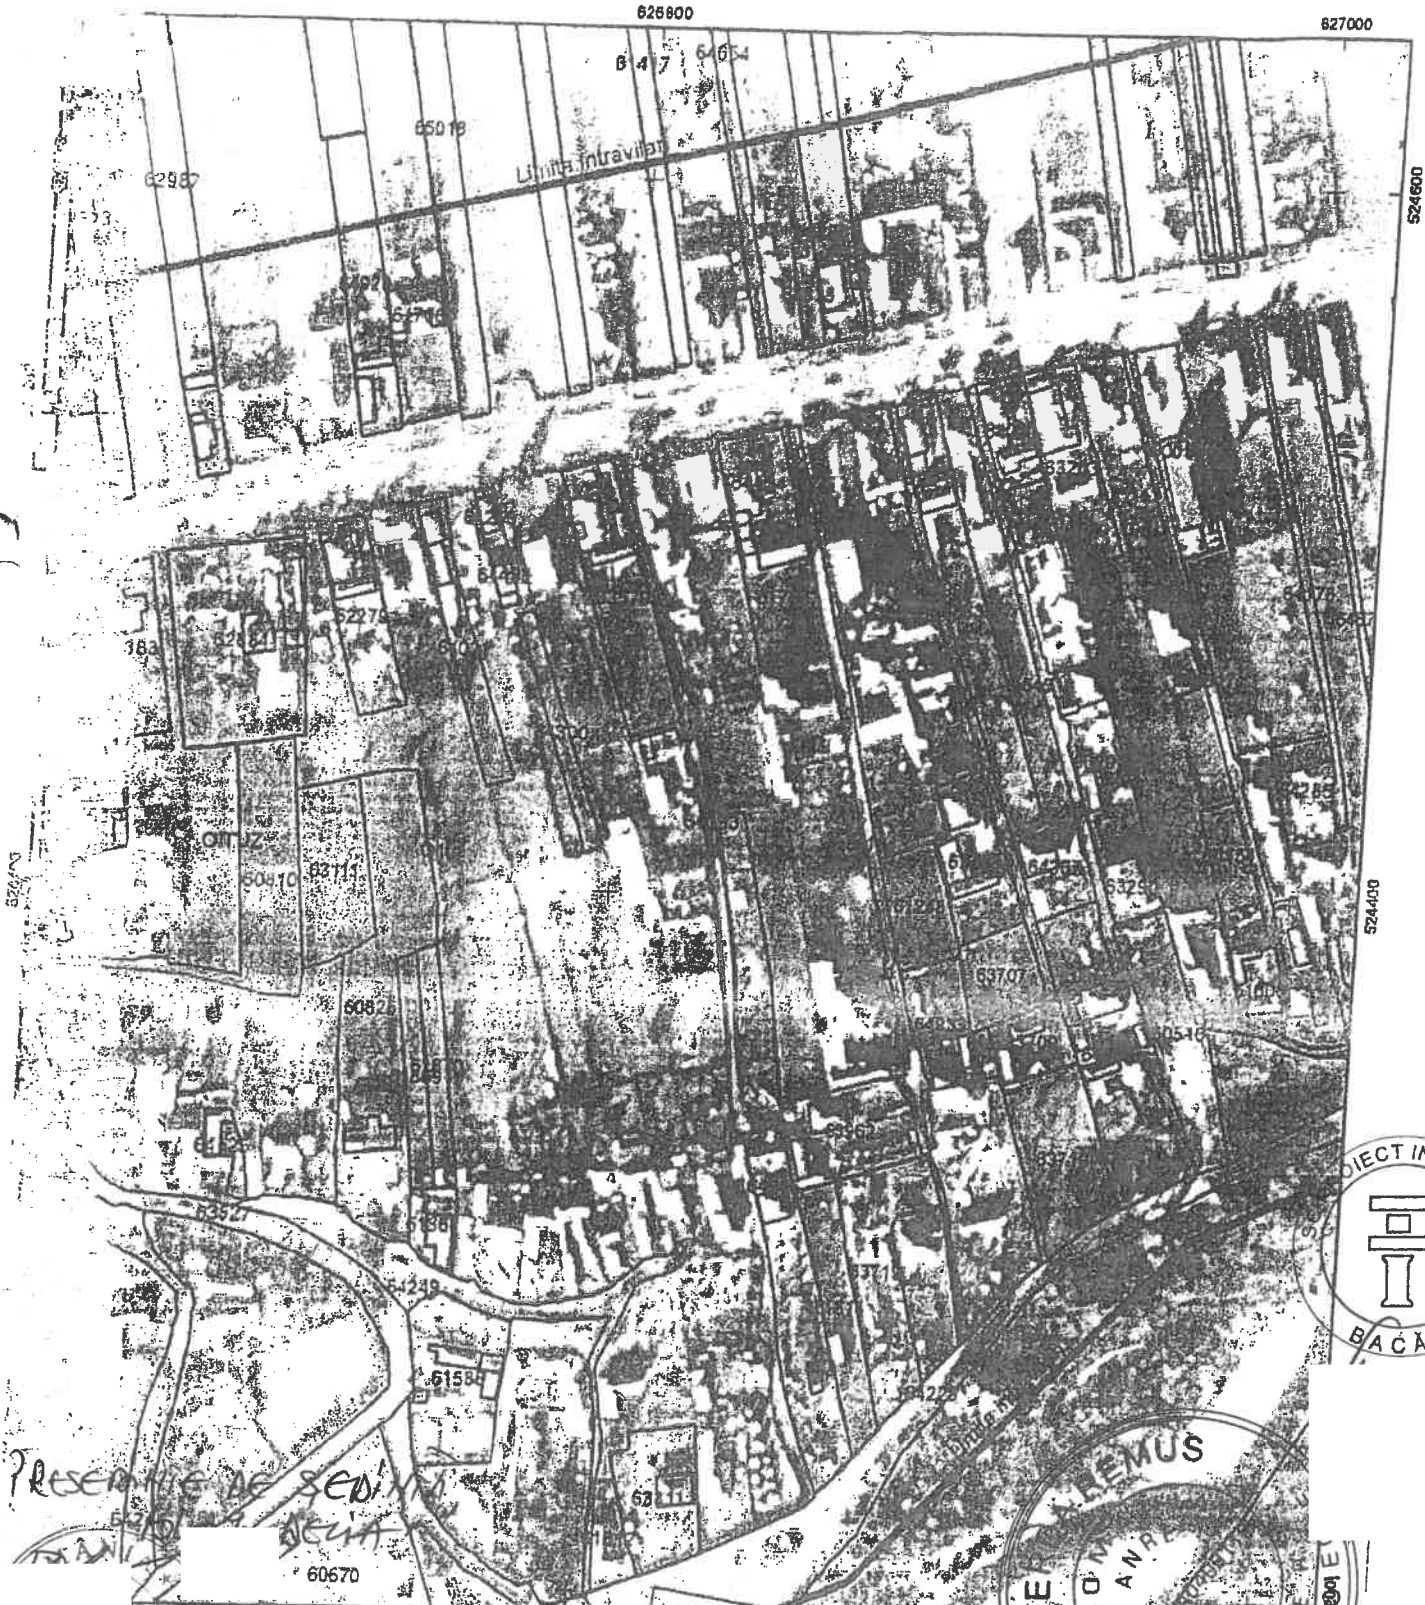

Prezentul sediu
este situat pe
teritoriul
60670

Limita intravilan
Delimitare UAT

implasament nr. cad.: IE 64193, UAT OTUZ
Inregistrare 19527, ziua 08, luna 07, an 2021
Copia conformă cu exemplarul din arhiva B.P.I. Bacău
cu dată la data de 09.07.2021
Tantumul ... cu chitanța nr. 12021
Relevant MIHAELA SILAV

JUDETUL BACĂU
PRIMĂRIA COMUNEI
OTUZ
ANEXĂ
LA
CERTIFICATUL DE URBANIS
Nr. ... din 26.07.2021
Arhitect



Contrasemnarea de legalitate
secretar general
Liliana Ionescu-Adela

Digitally signed by Mihaela Silav
DN: cn=MIHAELA SILAV, o=OFICIUL DE CADASTRU SI
PUBLICITATE IMOBILIARA, c=ROMANIA
Serial: 20210709, email=msilav@otuz.ro, ou=OTUZ,
ou=OTUZ, ou=OTUZ, ou=OTUZ, ou=OTUZ,
c=RO