

**JUDEȚUL BACĂU  
COMUNA OITUZ  
CONSILIUL LOCAL**

**HOTĂRÂREA nr.21  
din 24.02.2022**

**privind constituirea unui drept de uz și servitute asupra unui teren în suprafață de 5,20 m.p., aparținând domeniului public al comunei Oituz, în favoarea DelGaz Grid S.A.**

Consiliul Local al Comunei Oituz, județul Bacău, întrunit în ședință ordinară;

Văzând adresa S.C.DelGaz Grid S.A, înregistrată cu nr. 3150 din 01.02.2022;

Analizând referatul de aprobare al primarului comunei Oituz, înregistrat cu nr.3401 din 03.02.2022, precum și raportul compartimentului de specialitate, înregistrat cu nr. 3421 din 03.02.2022;

Ținând cont de raportul de avizare al comisiei de specialitate din cadrul Consiliului Local Oituz, înregistrat cu nr.5613 din 24.02.2022;

În temeiul prevederilor art. 861 și art.874-875 din Codul Civil, art.12-14, art.130 alin.(2) din Legea nr.123/2012 a energiei electrice și a gazelor naturale, cu modificările și completările ulterioare ;

În conformitate cu prevederile art.129 alin. (2), lit.c), coroborat cu alin.(6), lit.a), art.139 alin. (3) lit. g), art. 196 alin. (1) lit. a) și art. 197 alin.(1) din O.U.G nr. 57/2019 privind Codul Administrativ, cu modificările și completările ulterioare, adoptă următoarea

**HOTĂRÂRE:**

**Art.1** Se aprobă constituirea, cu titlu gratuit, a dreptului de uz și de servitute în favoarea DelGaz Grid S.A., asupra terenului în suprafață de 5,20 m.p., parte din DS nr.760, având nr.cadastral 64264, situat în satul Fereastrău-Oituz, comuna Oituz, județul Bacău, aparținând domeniului public al comunei Oituz și identificat prin planul de situație și planul de încadrare în zonă ce constituie anexa nr.1 și anexa nr.2 la prezenta hotărâre, pe durata realizării lucrării "Extindere conductă gaze naturale și branșament gaze naturale presiune redusă pentru Danciu Niculina".

**Art.2** Se împuternicește primarul comunei Oituz, dl Petrișor Claudiu, să semneze în numele și pentru Comuna Oituz, convenția pentru constituirea dreptului de uz și servitute în favoarea DelGaz Grid S.A.

**Art.3** Predare-primirea terenului va fi făcută în baza unui proces-verbal încheiat între părți.La recepția finală a lucrării va participa și un reprezentant din partea U.A.T.Comuna Oituz iar terenul va fi adus la forma și starea inițială de către constructor, la terminarea lucrărilor.

**Art.4** Prezenta hotărâre se comunică Instituției Prefectului-județul Bacău, în vederea verificării legalității, primarului comunei Oituz, dlui Lupu Andrei din cadrul compartimentului urbanism din cadrul aparatului de specialitate al primarului comunei Oituz, în vederea ducerii la îndeplinire.


**PREȘEDINTE DE ȘEDINȚĂ,**

**BLAJ DELIA**



Contrasemnează  
Secretarul general al comunei,  
Lefter Larisa – Adele

Prezenta hotărâre a fost adoptată cu 13 voturi "pentru" de către cei 13 consilieri prezenți, din totalul de 15 consilieri locali în funcție.

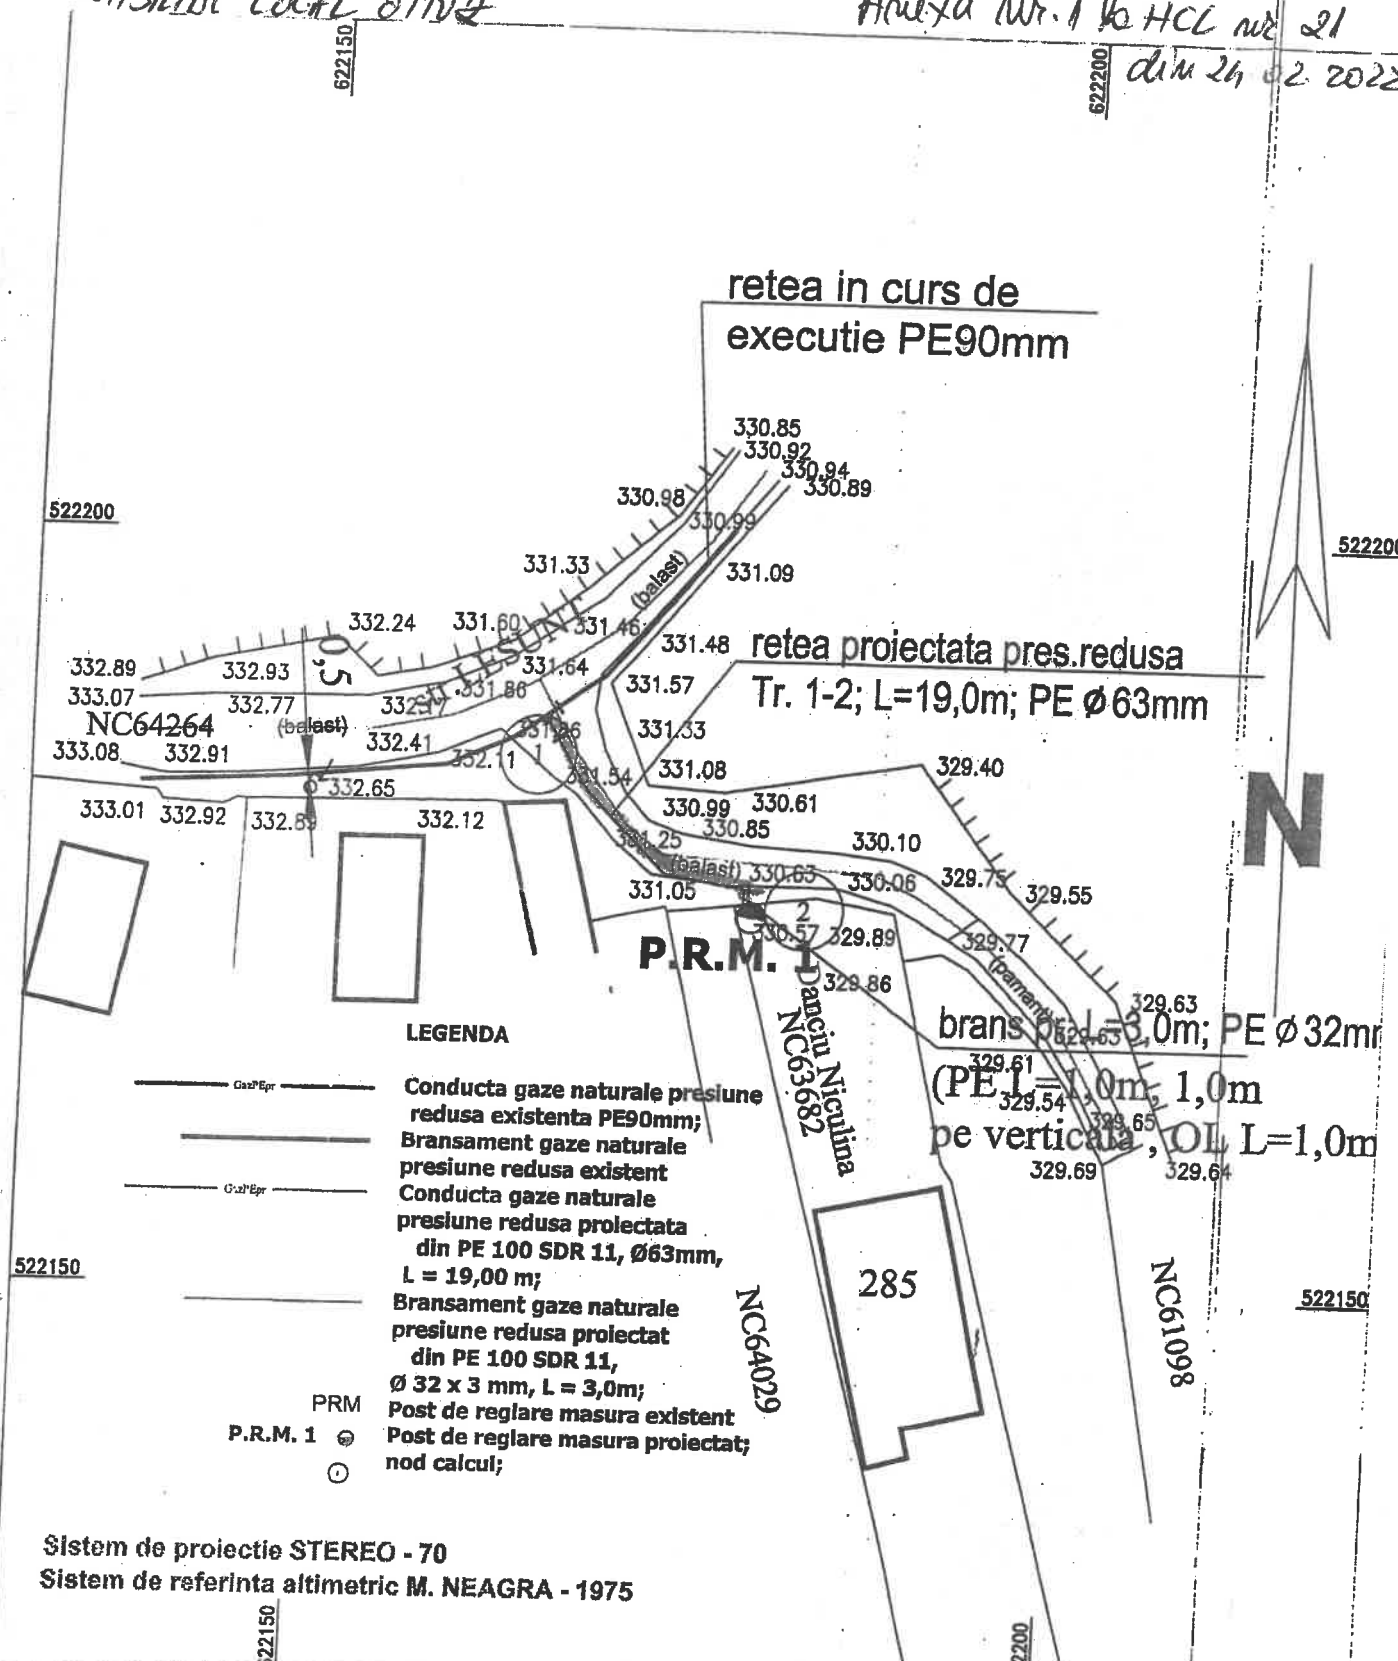

**LEGENDA**

- Conducta gaze naturale presiune redusa existenta PE90mm;
  - Bransament gaze naturale presiune redusa existent
  - Conducta gaze naturale presiune redusa proiectata din PE 100 SDR 11, Ø63mm, L = 19,00 m;
  - Bransament gaze naturale presiune redusa proiectat din PE 100 SDR 11, Ø 32 x 3 mm, L = 3,0m;
  - Post de reglare masura existent
  - Post de reglare masura proiectat;
  - nod calcul;
- PRM
- P.R.M. 1

Sistem de proiectie STEREO - 70  
Sistem de referinta altimetric M. NEAGRA - 1975

PRESENTE DE SEMNIA  
BIRU BARN

S.C. **INSULINA S.A.**

Distribuitor: DELGAZ GRID S.A.  
Solicitant: DANCIU NICULINA  
STR. LESUNT, NR 285  
SAT FERASTRAU-OITUZ jud. Bacau

CONTRASEMNEAZA  
SECRETAR GENERAL  
LEPTER

SPECIFICATIE	NUME	SEMNATURA	Scara: 1:500	Extindere conducta si racord si post de reglare gaze naturale presiune redusa	Faza:
PROIECTAT	ing. Biro Barna		Data: 2021		
VERIFICAT	ing. Blag T.			PLAN DE SITUATIE	Planşa nr. G1
DESENAT	ing. Biro Barna				

