

HOTĂRÂREA nr.22
din 24.02.2022

privind constituirea unui drept de uz și servitute asupra unui teren în suprafață de 241,20 m.p. ,
aparținând domeniului public al comunei Oituz, în favoarea DelGaz Grid S.A.

Consiliul Local al Comunei Oituz, județul Bacău, întrunit în ședință ordinară;
Văzând adresa S.C.DelGaz Grid S.A, înregistrată cu nr. 3398 din 03.02.2022;
Analizând referatul de aprobare al primarului comunei Oituz, înregistrat cu nr.3405 din 03.02.2022,
precum și raportul compartimentului de specialitate, înregistrat cu nr. 3424 din 03.02.2022;
Ținând cont de raportul de avizare al comisiei de specialitate din cadrul Consiliului Local Oituz,
înregistrat cu nr.5615 din 24.02.2022;

În temeiul prevederilor art. 861 și art.874-875 din Codul Civil, art.12-14, art.130 alin.(2) din Legea
nr.123/2012 a energiei electrice și a gazelor naturale, cu modificările și completările ulterioare ;

În conformitate cu prevederile art.129 alin. (2), lit.c), coroborat cu alin.(6), lit.a), art.139 alin. (3) lit.
g), art. 196 alin. (1) lit. a) și art. 197 alin.(1) din O.U.G nr. 57/2019 privind Codul Administrativ, cu
modificările și completările ulterioare, adoptă următoarea

HOTĂRÂRE:

Art.1 Se aprobă constituirea, cu titlu gratuit, a dreptului de uz și de servitute în favoarea DelGaz
Grid S.A. , asupra terenului în suprafață de 241,20 m.p., parte din DS nr.615 și DS nr.590, având
nr.cadastral 64486 și nr.64510, situat în satul Ferestrău-Oituz, comuna Oituz, județul Bacău, aparținând
domeniului public al comunei Oituz și identificat prin planul de situație și planul de încadrare în zonă ce
constituie anexa nr.1 și anexa nr.2 la prezenta hotărâre, pe durata realizării lucrării "Extindere conductă gaze
naturale și branșament gaze naturale presiune redusă pentru Costache Ion și Țițarcă Gheorghe".

Art.2 Se împuternicește primarul comunei Oituz, dl Petrișor Claudiu, să semneze în numele și pentru
Comuna Oituz, convenția pentru constituirea dreptului de uz și servitute în favoarea DelGaz Grid S.A.

Art.3 Predare-primirea terenului va fi făcută în baza unui proces-verbal încheiat între părți.La
recepția finală a lucrării va participa și un reprezentant din partea U.A.T.Comuna Oituz iar terenul va fi adus
la forma și starea inițială de către constructor, la terminarea lucrărilor.

Art.4 Prezenta hotărâre se comunică Instituției Prefectului-județul Bacău, în vederea verificării
legalității, primarului comunei Oituz, dlui Lupu Andrei din cadrul compartimentului urbanism din cadrul
aparaturii de specialitate al primarului comunei Oituz, în vederea ducerii la îndeplinire.

**PREȘEDINTE DE ȘEDINȚĂ,
BLAJ DELIA**



Contrasemnează
Secretarul general al comunei,
Lefter Larisa – Adeła


Prezenta hotărâre a fost adoptată cu 13 voturi "pentru" de către cei 13 consilieri prezenți, din totalul de 15
consilieri locali în funcție.

PLAN DE ÎNCADRARE ÎN ZONĂ
SCARA 1:5.000

L-35-66-A-c-4-I

621000

621500

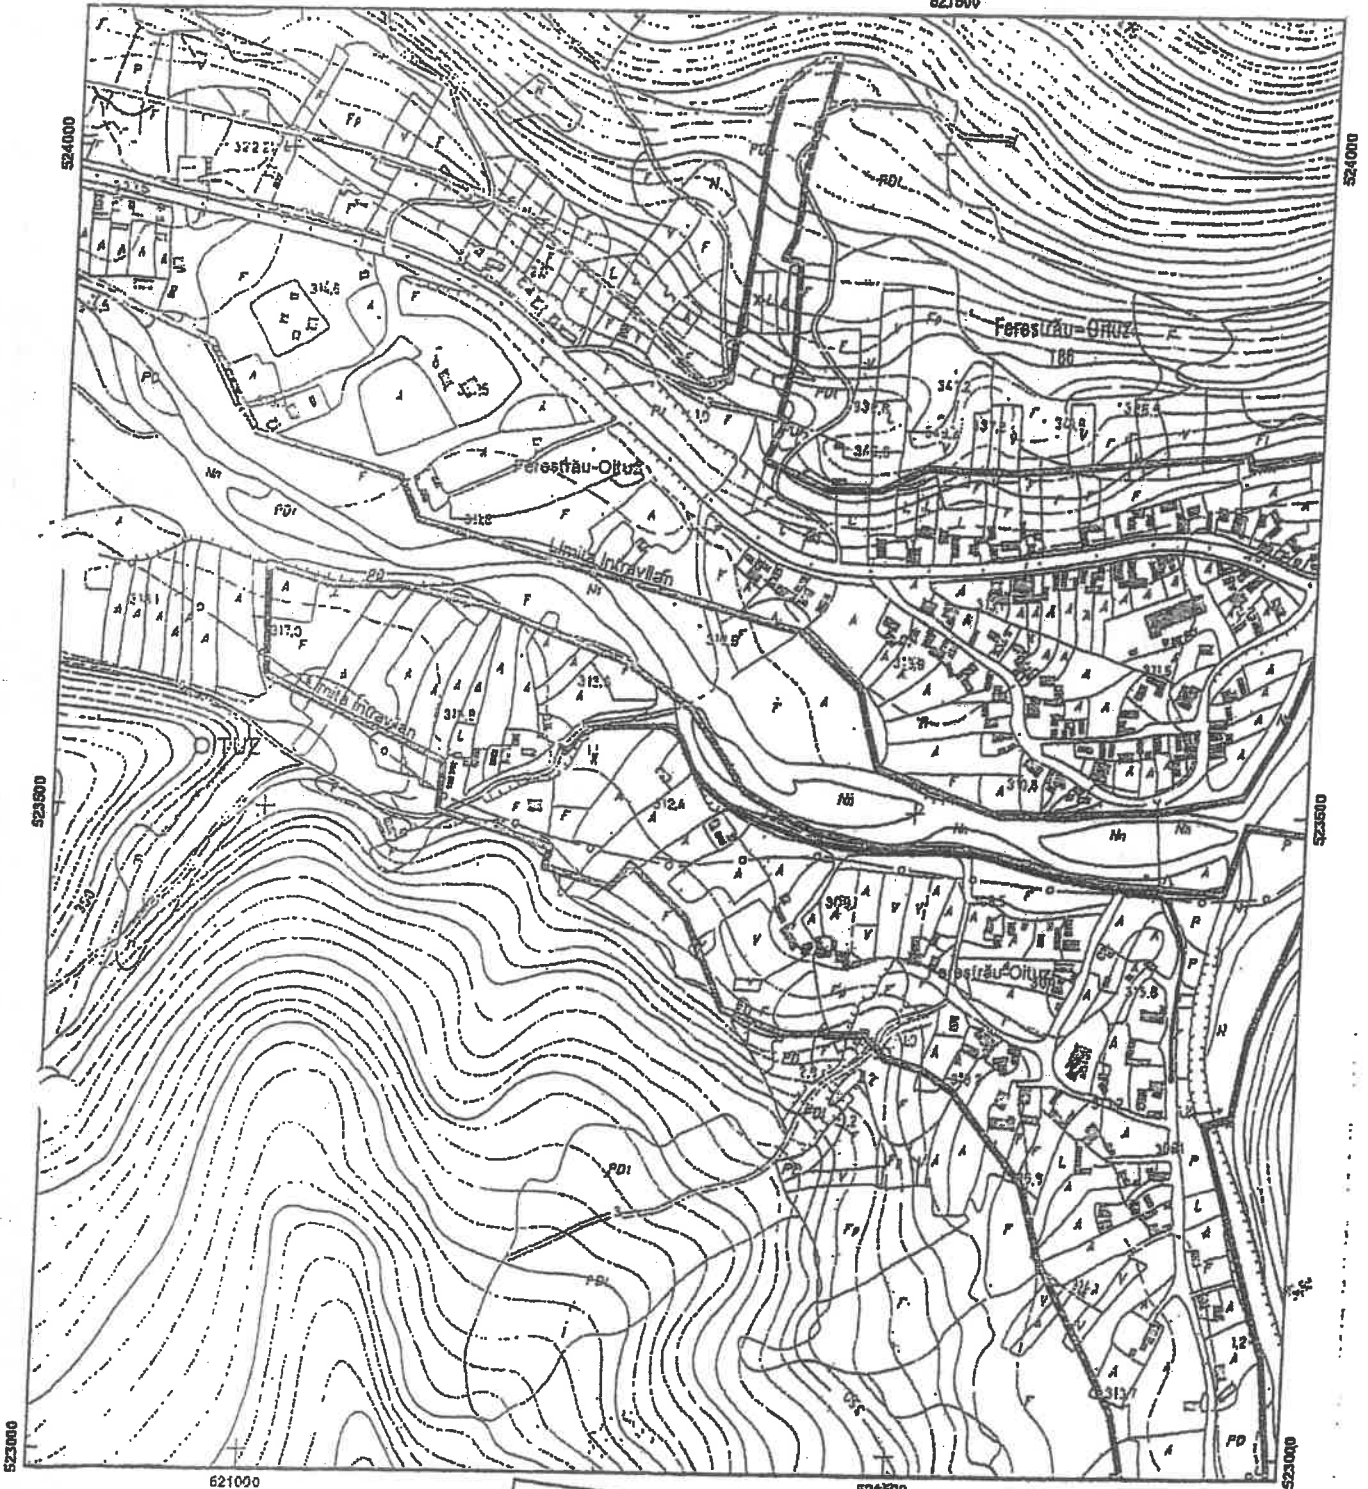

Amplasament studiat: str. Manasca: **JANETIUZ BACĂU**



Limită intravilan

Delimitare UAT

PRESENTE DE SEMNĂT
PLAN



PRIMĂRIA COMUNEI OITUZ
ANEXA LA CERTIFICATUL DE URBANISM
Nr. 20 din 20.10.2021

Nr. înregistrare: 30106, ziua 19, luna 10, anul 2021
Copie conformă cu exemplarul din arhiva BCPI Bacău
eliberată la data de 22.10.2021
Tabelul nr. 40, cu chiștia nr. BC02161/2021
Referință: MIHAELA SILAV

M. Silav
CONTRASEMNAREA
SECRETAR GENERAL
LETICIA LARIȘA