

HOTĂRÂREA nr.23

din 24.02.2022

privind constituirea unui drept de uz și servitute asupra unui teren în suprafață de 22,40 m.p. , aparținând domeniului public al comunei Oituz, în favoarea DelGaz Grid S.A.

Consiliul Local al Comunei Oituz, județul Bacău, întrunit în ședință ordinară;

Văzând adresa S.C.DelGaz Grid S.A, înregistrată cu nr. 3152 din 01.02.2022;

Analizând referatul de aprobare al primarului comunei Oituz, înregistrat cu nr.3403 din 03.02.2022, precum și raportul compartimentului de specialitate, înregistrat cu nr. 3423 din 03.02.2022;

Ținând cont de raportul de avizare al comisiei de specialitate din cadrul Consiliului Local Oituz, înregistrat cu nr.5616 din 24.02.2022;

În temeiul prevederilor art. 861 și art.874-875 din Codul Civil, art.12-14, art.130 alin.(2) din Legea nr.123/2012 a energiei electrice și a gazelor naturale, cu modificările și completările ulterioare ;

În conformitate cu prevederile art.129 alin. (2), lit.c), coroborat cu alin.(6), lit.a), art.139 alin. (3) lit. g), art. 196 alin. (1) lit. a) și art. 197 alin.(1) din O.U.G nr. 57/2019 privind Codul Administrativ, cu modificările și completările ulterioare, adoptă următoarea

HOTĂRÂRE:

Art.1 Se aprobă constituirea, cu titlu gratuit, a dreptului de uz și de servitute în favoarea DelGaz Grid S.A. , asupra terenului în suprafață de 22,40 m.p., parte din DS nr.2111, având nr.cadastral 60929, situat în satul Oituz, comuna Oituz, județul Bacău, aparținând domeniului public al comunei Oituz și identificat prin planul de situație și planul de încadrare în zonă ce constituie anexa nr.1 și anexa nr.2 la prezenta hotărâre, pe durata realizării lucrării "Extindere conductă gaze naturale și branșament gaze naturale presiune redusă pentru Bogdănescu Dumitru".

Art.2 Se împuternicește primarul comunei Oituz, dl Petrișor Claudiu, să semneze în numele și pentru Comuna Oituz, convenția pentru constituirea dreptului de uz și servitute în favoarea DelGaz Grid S.A.

Art.3 Predare-primirea terenului va fi făcută în baza unui proces-verbal încheiat între părți.La recepția finală a lucrării va participa și un reprezentant din partea U.A.T.Comuna Oituz iar terenul va fi adus la forma și starea inițială de către constructor, la terminarea lucrărilor.

Art.4 Prezenta hotărâre se comunică Instituției Prefectului-județul Bacău, în vederea verificării legalității, primarului comunei Oituz, dlui Lupu Andrei din cadrul compartimentului urbanism din cadrul aparatului de specialitate al primarului comunei Oituz, în vederea ducerii la îndeplinire.


PREȘEDINTE DE ȘEDINȚĂ,



Contrasemnează
Secretarul general al comunei,
Lefter Larisa – Adepta

Prezenta hotărâre a fost adoptată cu 13 voturi "pentru" de către cei 13 consilieri prezenți, din totalul de 15 consilieri locali în funcție.

CONSILIUL LOCAL OITUZ Anula Nr 1 la HCL Nr. 23/24.02.2022
 retea existenta PE63mm

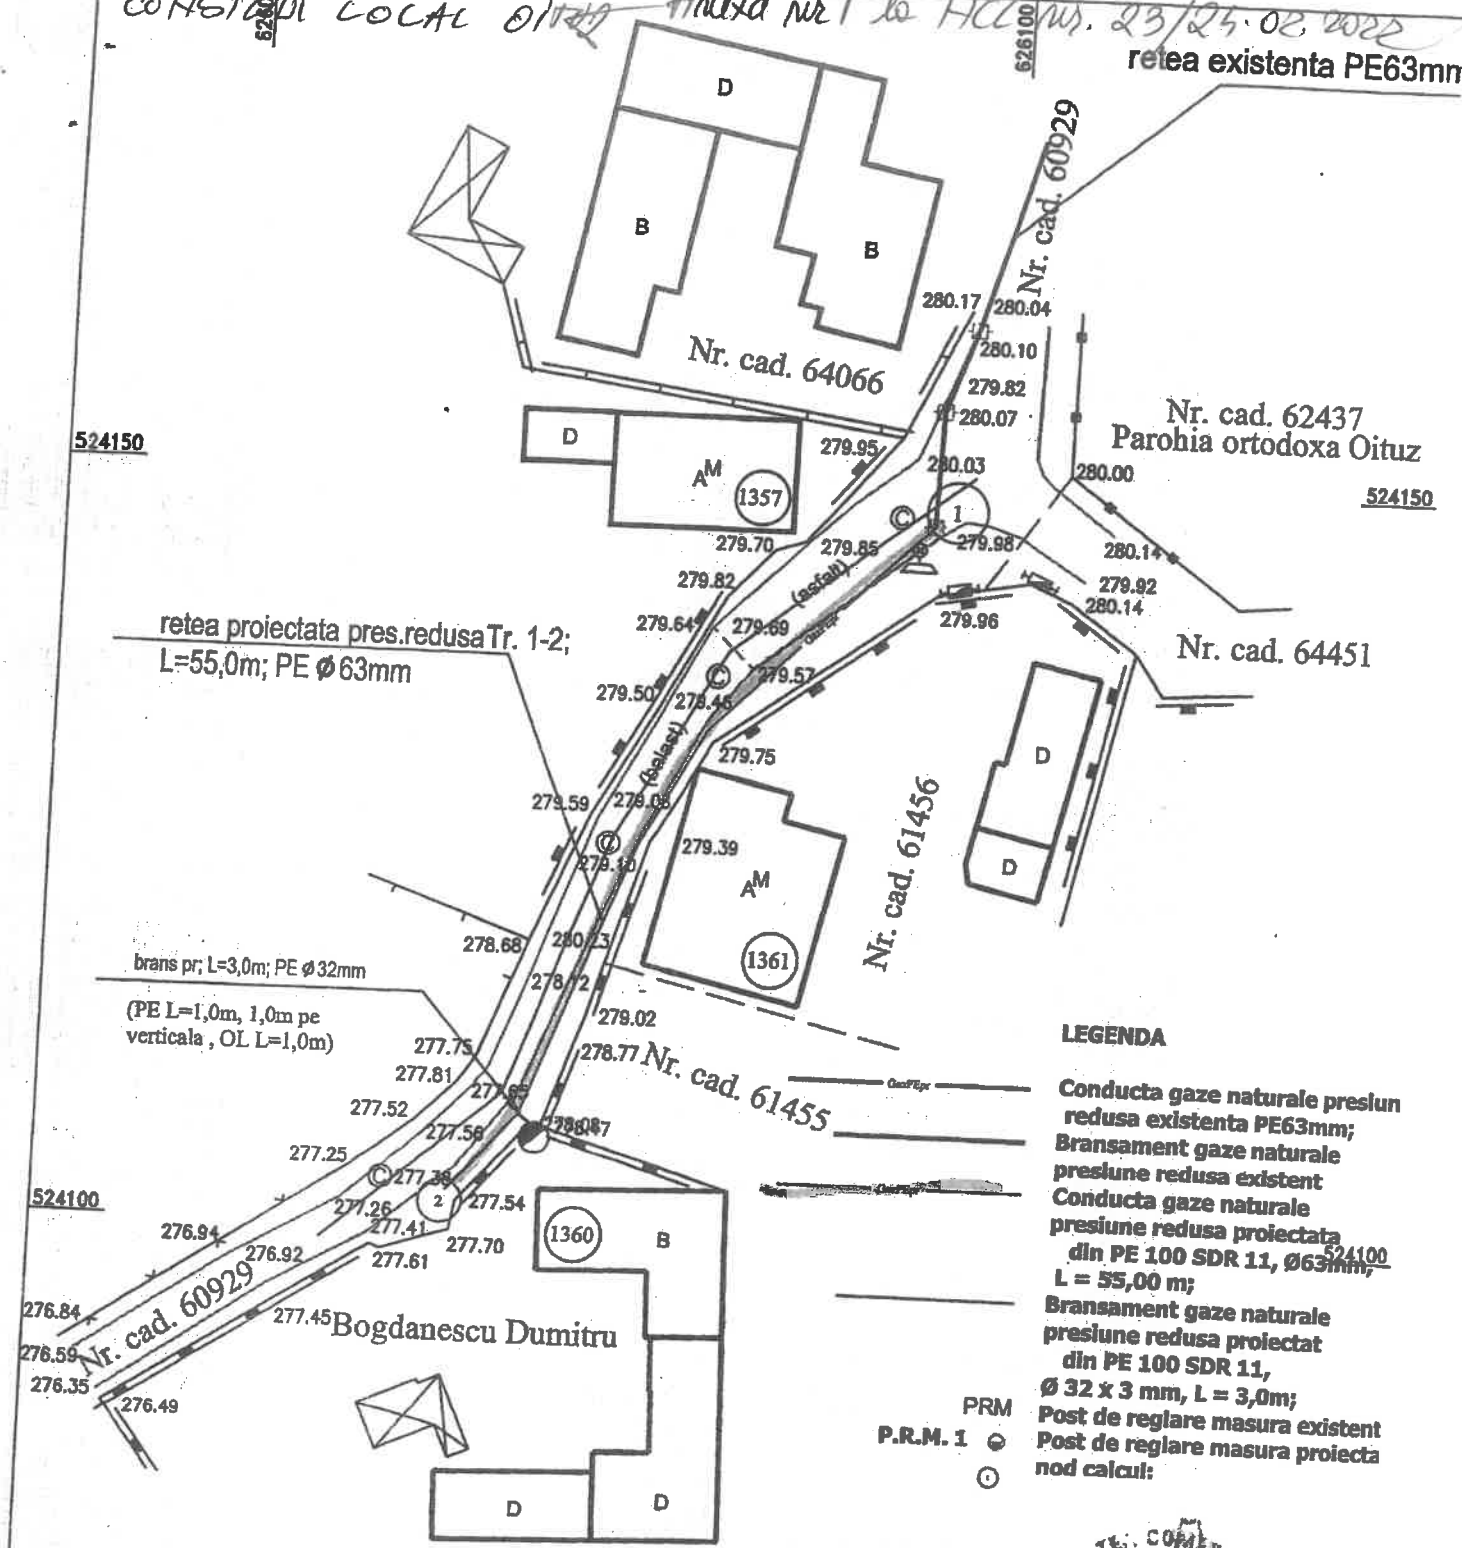


LEGENDA

- Conducta gaze naturale presiun redusa existenta PE63mm;
- Bransament gaze naturale presiune redusa existent
- Conducta gaze naturale presiune redusa proiectata din PE 100 SDR 11, Ø63mm, L = 55,00 m;
- Bransament gaze naturale presiune redusa proiectat din PE 100 SDR 11, Ø 32 x 3 mm, L = 3,0m;
- Post de reglare masura existent
- Post de reglare masura proiecta nod calculi;


PRESENTE DE SENHIA
 Sistem de proiectie STEREO - 70
 Sistem de referinta altimetric M. NEAGRA - 1975




 S.C. INSTGAZ S.R.L.			Distribuitor: DELGAZ GRID S.A. Solicitanti: BOGDANESCU DUMITRU loc.OITUZ, Str OITUZ, NR 1360, jud.Bacau		Proiect nr. / 2021
SPECIFICATIE PROIECTAT VERIFICAT DESENAT	NUME ing. Biro Barna ing. Blag T. ing. Biro Barna	SEMNATURA 	Scara: 1: 500 Data: 2021	extindere conducta si racord si post de reglare gaze naturale presiune redusa	Faza: PTh Plansa nr. G1

CONTRASEMNAȚA
 SECRETAR GENERAL
 ...

Nomenclatura: L-35-66-A-d-3-i

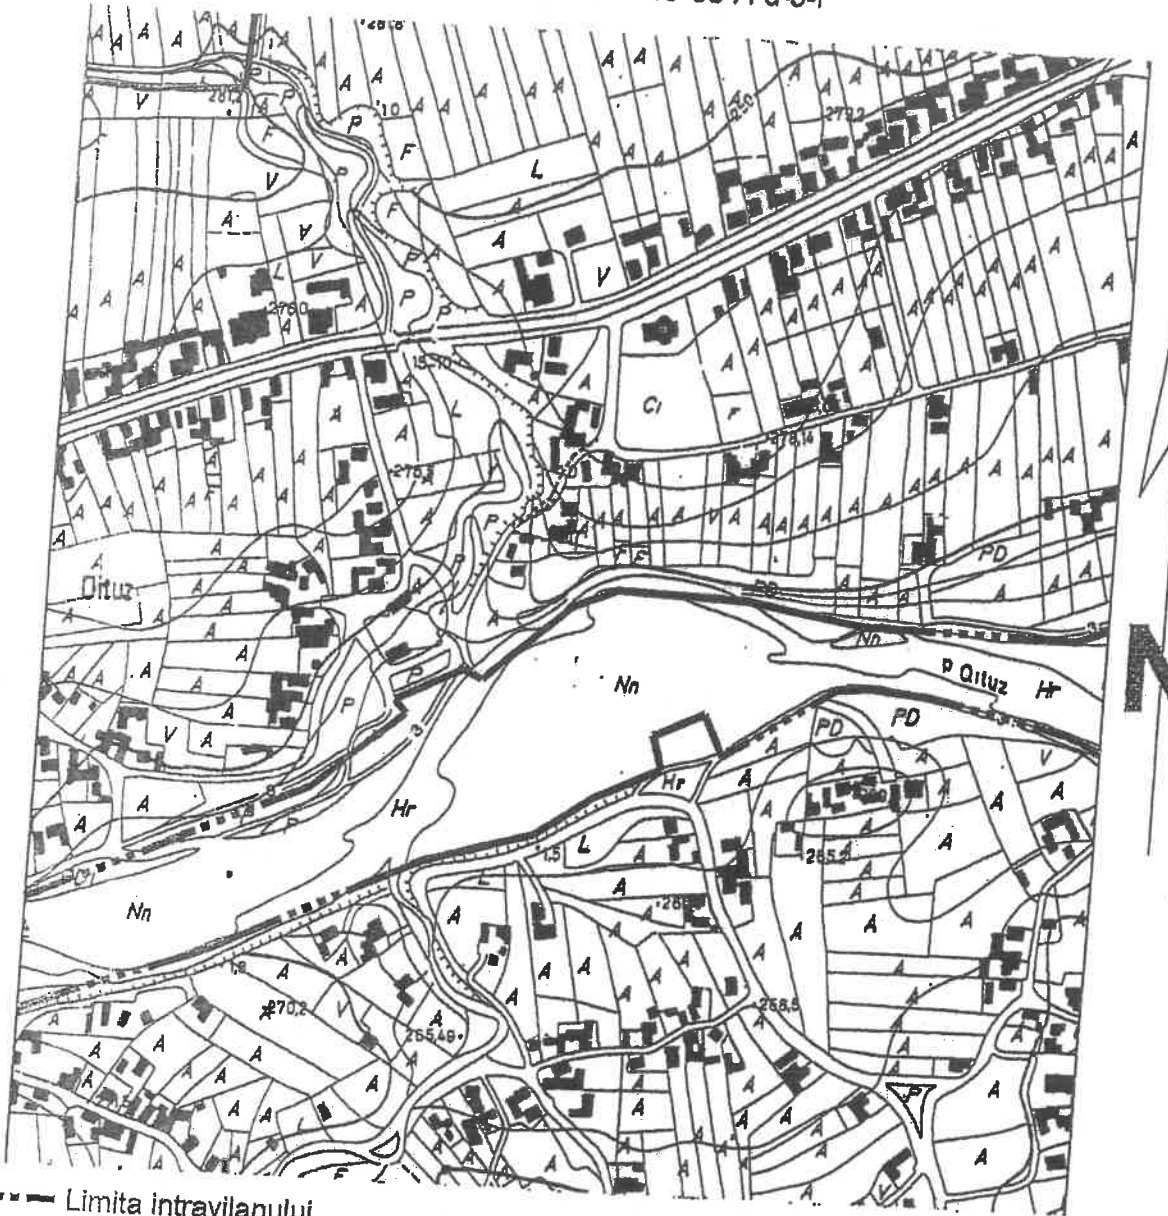

----- Limita intravilanului
 [---] Zona studiata

 S.C. INSTGAZ S.R.L.			Distribuitor: DELGAZ GRID S.A. Solicitanti: BOGDANESCU DUMITRU loc.OITUZ, Str OITUZ, NR 1360, Jud.Bacau		Proiect nr. / 2021
SPECIFICATIE	NUME	SEMNATURA	Scara: 1: 500	extindere conducta si racord si post de reglare gaze naturale presiune redusa	Faza: PTh
PROIECTAT	Ing. Biro Barna				
VERIFICAT	Ing. Blag T.		Data: 2021	Plan de INCADRARE IN ZONA	Plansa nr. GO
DESENAT	Ing. Blro Barna				

PRESEDINTE COMISIA SCIENTIFICA



CONTRASEMNEAZA
 SECRETAR GENERAL
 LEITER LAPISA