

HOTĂRÂREA nr. 24
din 24.02.2022

**privind constituirea unui drept de uz și servitute asupra unui teren în suprafață de 22,40 m.p. ,
aparținând domeniului public al comunei Oituz, în favoarea DelGaz Grid S.A,
beneficiar Balint Andrei**

Consiliul Local al Comunei Oituz, județul Bacău, întrunit în ședință ordinară;
Văzând adresa S.C.DelGaz Grid S.A, înregistrată cu nr. 3151 din 01.02.2022;
Analizând referatul de aprobare al primarului comunei Oituz, înregistrat cu nr.3402 din 03.02.2022;
precum și raportul compartimentului de specialitate, înregistrat cu nr. 3422 din 03.02.2022;
Ținând cont de raportul de avizare al comisiei de specialitate din cadrul Consiliului Local Oituz,
înregistrat cu nr.5617 din 24.02.2022;

În temeiul prevederilor art. 861 și art.874-875 din Codul Civil, art.12-14, art.130 alin.(2) din Legea
nr.123/2012 a energiei electrice și a gazelor naturale, cu modificările și completările ulterioare ;

În conformitate cu prevederile art.129 alin. (2), lit.c), coroborat cu alin.(6), lit.a), art.139 alin. (3) lit.
g), art. 196 alin. (1) lit. a) și art. 197 alin.(1) din O.U.G nr. 57/2019 privind Codul Administrativ, cu
modificările și completările ulterioare, adoptă următoarea

HOTĂRÂRE:

Art.1 Se aprobă constituirea, cu titlu gratuit, a dreptului de uz și de servitute în favoarea DelGaz
Grid S.A., asupra terenului în suprafață de 22,40 m.p., parte din DS nr.2245, având nr.cadastral 64468,
situat în satul Oituz, comuna Oituz, județul Bacău, aparținând domeniului public al comunei Oituz și
identificat prin planul de situație și planul de încadrare în zonă ce constituie anexa nr.1 și anexa nr.2 la
prezenta hotărâre, pe durata realizării lucrării ”Extindere conductă gaze naturale și branșament gaze naturale
presiune redusă pentru Balint Andrei”.

Art.2 Se împuternicește primarul comunei Oituz, dl Petrișor Claudiu, să semneze în numele și pentru
Comuna Oituz, convenția pentru constituirea dreptului de uz și servitute în favoarea DelGaz Grid S.A.

Art.3 Predare-primirea terenului va fi făcută în baza unui proces-verbal încheiat între părți.La
recepția finală a lucrării va participa și un reprezentant din partea U.A.T.Comuna Oituz iar terenul va fi adus
la forma și starea inițială de către constructor, la terminarea lucrărilor.


Art.4 Prezenta hotărâre se comunică Instituției Prefectului-județul Bacău, în vederea verificării
legalității, primarului comunei Oituz, dlui Lupu Andrei din cadrul compartimentului urbanism din cadrul
aparaturii de specialitate al primarului comunei Oituz, în vederea ducerii la îndeplinire.

**PREȘEDINTE DE ȘEDINȚĂ,
BLAJ DELIA**



Contrasemnează
Secretarul general al comunei,
Lefter Larisa – Adela

Prezenta hotărâre a fost adoptată cu 13 voturi ”pentru” de către cei 13 consilieri prezenți, din totalul de 15
consilieri locali în funcție.

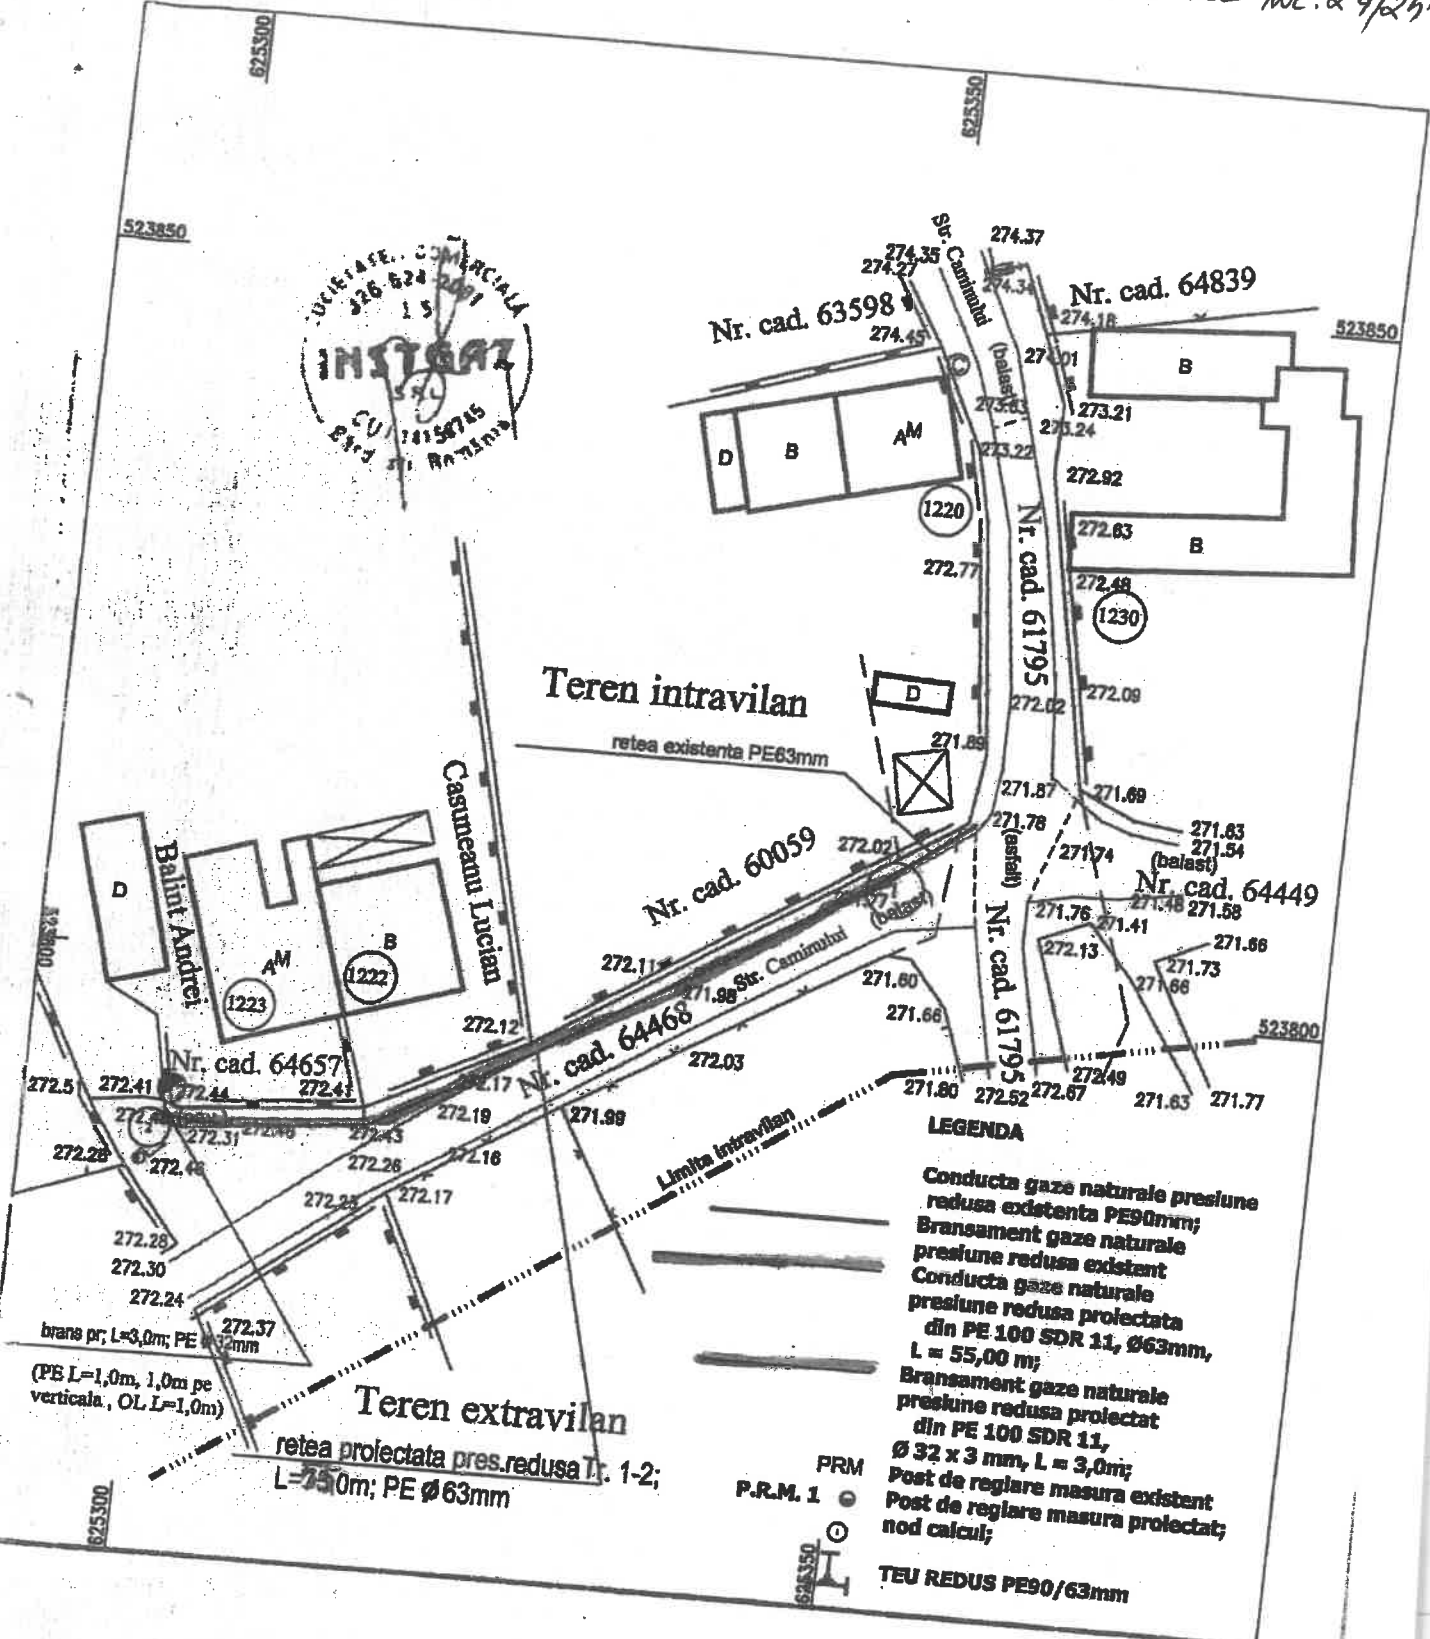


S.C. INSTGAZ S.R.L.			Distribuitor: DELGAZ GRID S.A.		Proiect nr. / 2021
SPECIFICATIE	NUME	SEMNATURA	Scara: 1:500	Solicitantii: BALINT ANDREI loc.OITUZ, Str CAMINULUI, NR 1223, Jud.Bacau	Faza: PTH
PROIECTAT	Ing. Biro Barna				
VERIFICAT	Ing. Blag T.		Data: 2021	extindere conducta si racord si post de reglare gaze naturale presiune redusa	Planșa nr. G1
DESENAT	Ing. Biro Barna				




BALINT ANDREI
BLAG DELTA

CONTRASEMNEAT
SECRETAR GENERAL
LESTER LARISA

Nomenclatura: L-35-66-A-c-4-II

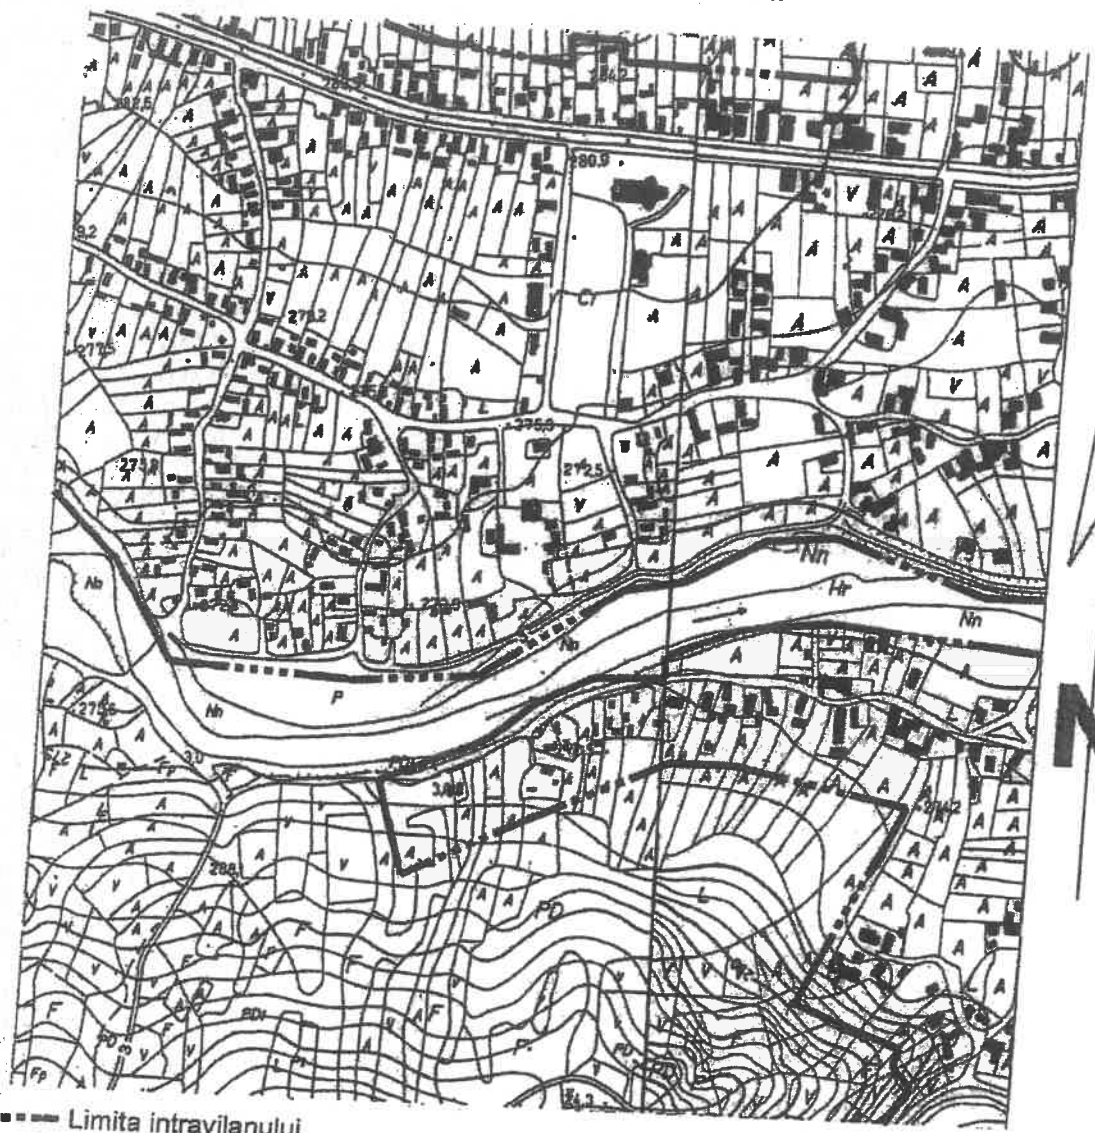

----- Limita intravilanului
 Zona studiata

 S.C. INSTGAZ S.R.L.			Distribuitor: DELGAZ GRID S.A. Solicitanti: BALINT ANDREI loc.OITUZ, Str CAMINULUI, NR 1223, Jud.Bacau		Proiect nr. / 2021
SPECIFICATIE	NUME	SEMNATURA	Scara: 1: 500	extindere conducta si racord si post de reglare gaze naturale presiune redusa	Faza: PTH
PROIECTAT	Ing. Biro Barna				
VERIFICAT	Ing. Blag T.		Data: 2021	Plan de INCADRARE IN ZONA	Planşa nr. GO
DESENAT	Ing. Biro Barna				

PRESENTE DE SEMNATA
 PLUMBIASIA



CONTRASEMNAREA
 SECRETAR GENERAL
 LOATER LARISSA