

HOTĂRÂREA nr.25
din 24.02.2022

privind constituirea unui drept de uz și servitute asupra unui teren în suprafață de 68,80 m.p. ,
aparținând domeniului public al comunei Oituz, în favoarea DelGaz Grid S.A.

Consiliul Local al Comunei Oituz, județul Bacău, întrunit în ședință ordinară;
Văzând adresa S.C.DelGaz Grid S.A, înregistrată cu nr. 3149 din 01.02.2022;
Analizând referatul de aprobare al primarului comunei Oituz, înregistrat cu nr.3400 din 03.02.2022,
precum și raportul compartimentului de specialitate, înregistrat cu nr. 3425 din 03.02.2022;
Ținând cont de raportul de avizare al comisiei de specialitate din cadrul Consiliului Local Oituz,
înregistrat cu nr.5618 din 24.02.2022;

În temeiul prevederilor art. 861 și art.874-875 din Codul Civil, art.12-14, art.130 alin.(2) din Legea
nr.123/2012 a energiei electrice și a gazelor naturale, cu modificările și completările ulterioare ;

În conformitate cu prevederile art.129 alin. (2), lit.c), coroborat cu alin.(6), lit.a), art.139 alin. (3) lit.
g), art. 196 alin. (1) lit. a) și art. 197 alin.(1) din O.U.G nr. 57/2019 privind Codul Administrativ, cu
modificările și completările ulterioare, adoptă următoarea

HOTĂRÂRE:

Art.1 Se aprobă constituirea, cu titlu gratuit, a dreptului de uz și de servitute în favoarea DelGaz
Grid S.A. , asupra terenului în suprafață de 68,80 m.p., parte din DS nr.615 și DS nr.693, având nr.cadastral
64486 și nr.64466, situat în satul Fereastră-Oituz, comuna Oituz, județul Bacău, aparținând domeniului
public al comunei Oituz și identificat prin planul de situație și planul de încadrare în zonă ce constituie
anexa nr.1 și anexa nr.2 la prezenta hotărâre, pe durata realizării lucrării "Extindere conductă gaze naturale
și bransament gaze naturale presiune redusă pentru Costache Ion și Florea Constantin".

Art.2 Se împuternicește primarul comunei Oituz, dl Petrișor Claudiu, să semneze în numele și pentru
Comuna Oituz, convenția pentru constituirea dreptului de uz și servitute în favoarea DelGaz Grid S.A.

Art.3 Predare-primirea terenului va fi făcută în baza unui proces-verbal încheiat între părți.La
recepția finală a lucrării va participa și un reprezentant din partea U.A.T.Comuna Oituz iar terenul va fi adus
la forma și starea inițială de către constructor, la terminarea lucrărilor.

Art.4 Prezenta hotărâre se comunică Instituției Prefectului-județul Bacău, în vederea verificării
legalității, primarului comunei Oituz, dlui Lupu Andrei din cadrul compartimentului urbanism din cadrul
aparaturii de specialitate al primarului comunei Oituz, în vederea ducerii la îndeplinire.

**PREȘEDINTE DE ȘEDINȚĂ,
BLAJ DELIA**



Contrasemnează
Secretarul general al comunei,
Lefter Larisa – Adela

Prezenta hotărâre a fost adoptată cu 13 voturi "pentru" de către cei 13 consilieri prezenți, din totalul de 15
consilieri locali în funcție.

Anexa nr 1 la HCL Nr. 25 / 24.02.2022

52300

52300




LEGENDA

- Conducă gaze naturale presiune redusă adăugată PE83mm
- Bransament gaze naturale presiune redusă existent
- Conducă gaze naturale presiune redusă proiectată din PE 100 SDR 11, Ø63mm, L = 170,00 m
- Bransament gaze naturale presiune redusă proiectat din PE 100 SDR 11, Ø 32 x 3 mm, L = 3,0m
- Post de reglare măsură existent
- Post de reglare măsură proiectat (not coloc)

PRM
P.A.M. 1

Sistem de protecție STEREO - 70
Sistem de referință altimetric M. NEAGRA - 1975

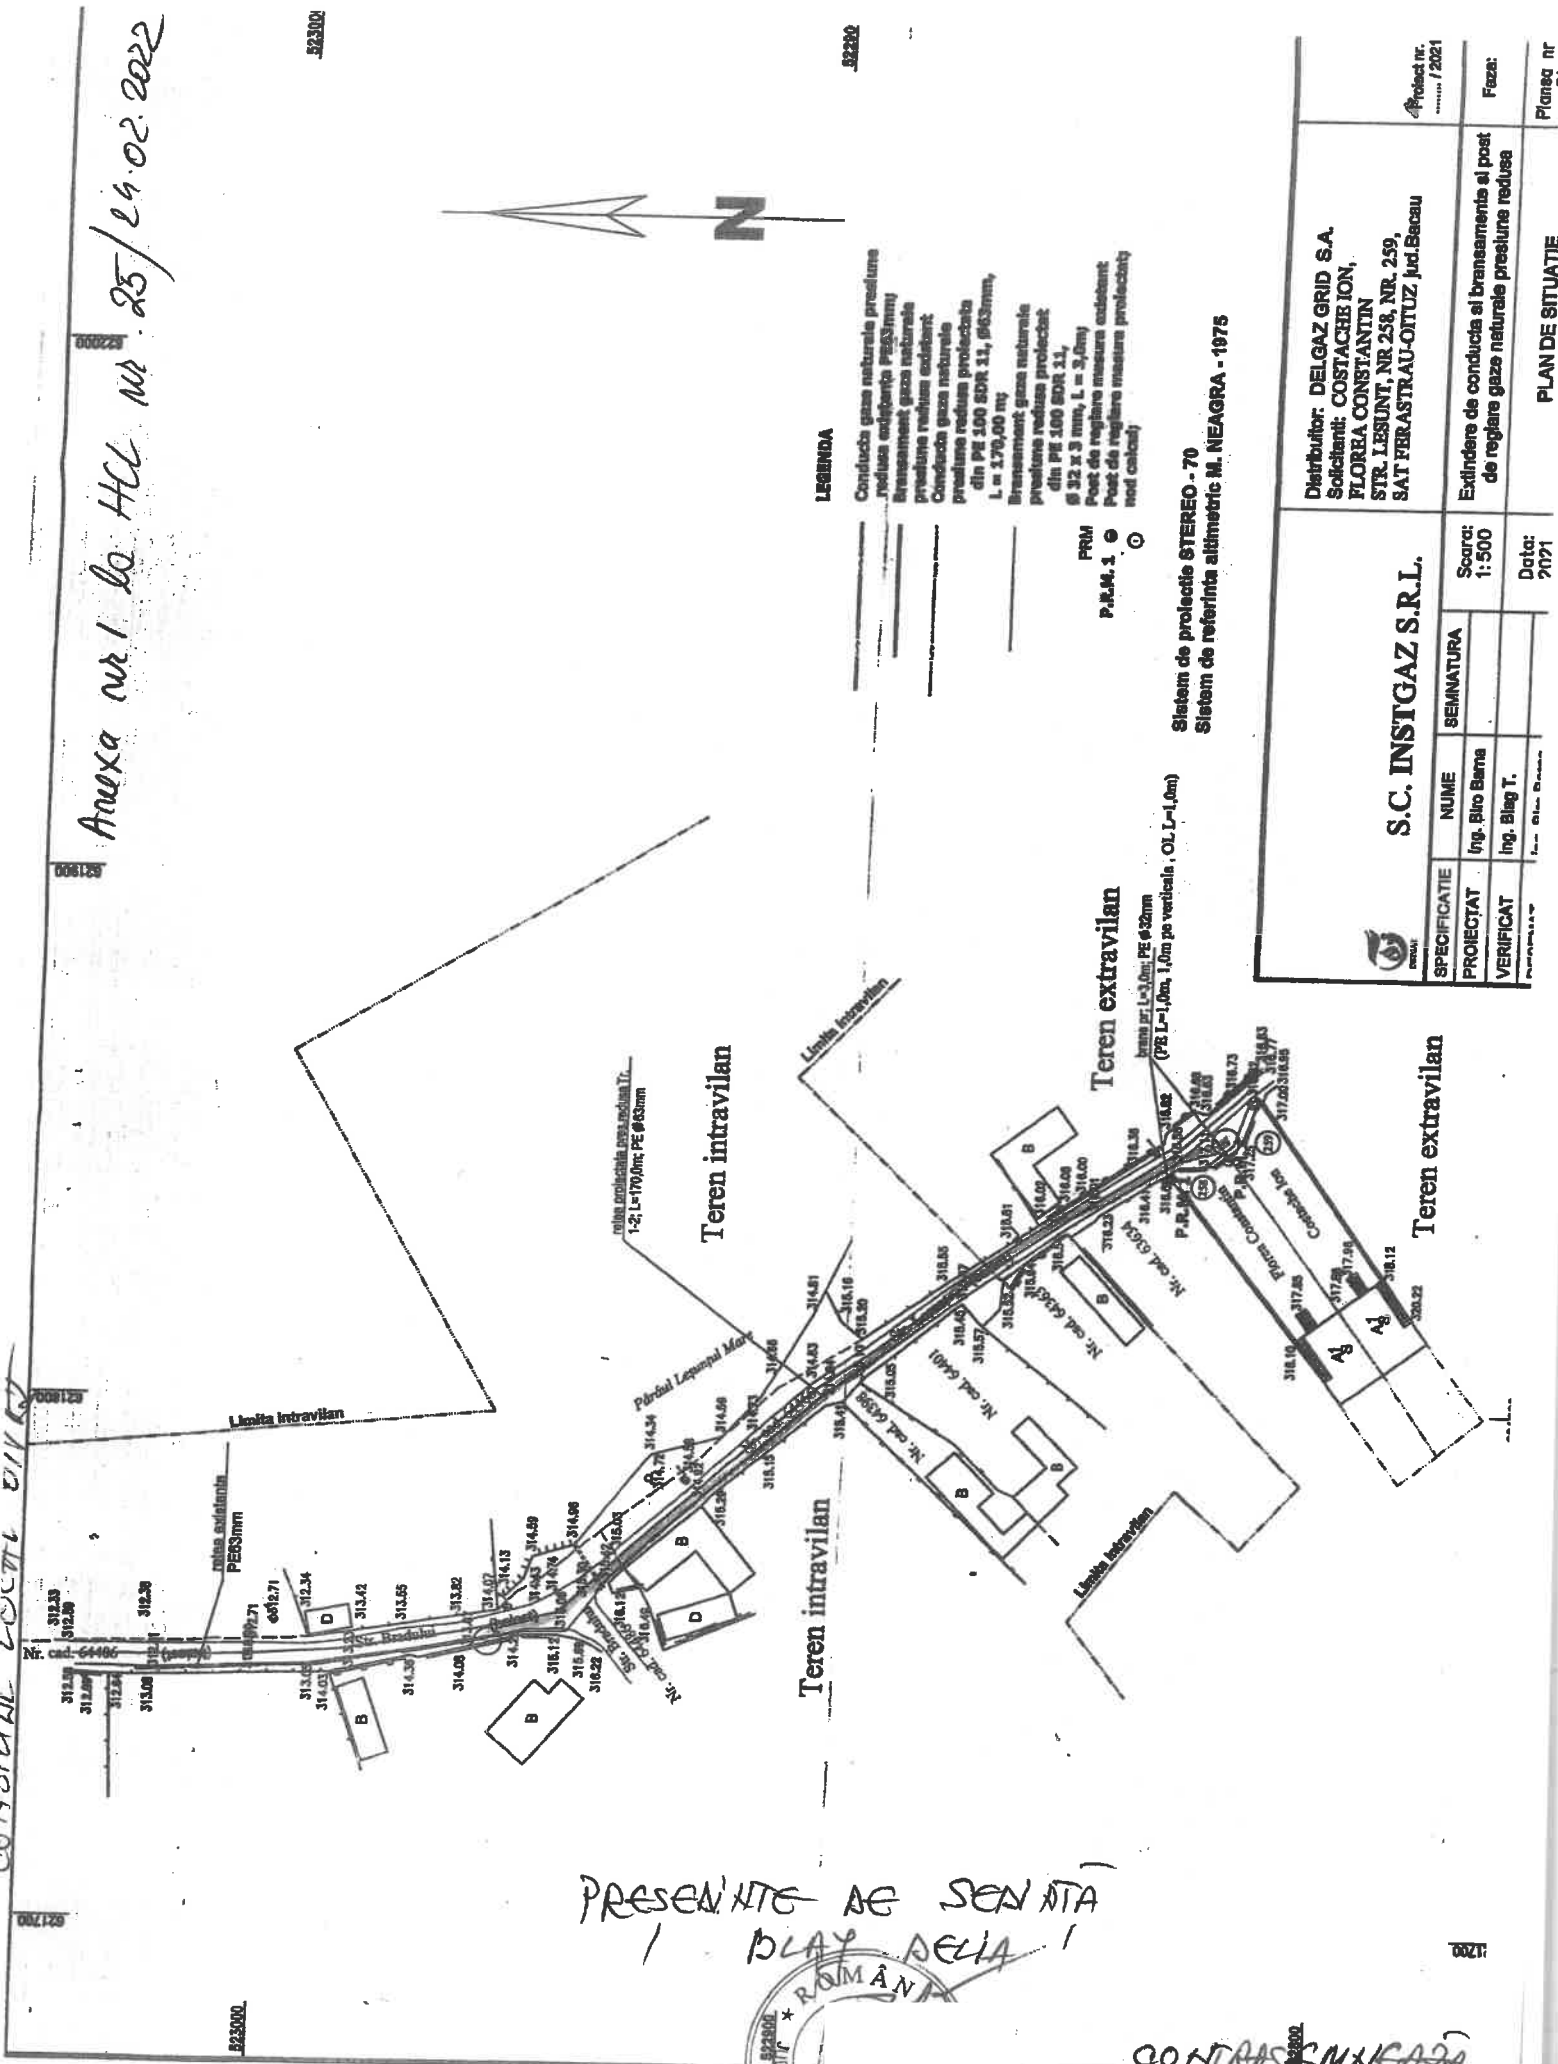

S.C. INSTGAZ S.R.L. Distribuitor: DELGAZ GRID S.A. Solicitant: COSTACHE ION, FLOREA CONSTANTIN STR. LESUNT, NR 258, NR. 259, SAT FERASTRAU-OITUZ, Jud. Bacau		Proiect nr. / 2021	
		Faza:	
SPECIFICATIE PROIECTAT VERIFICAT	NUME Ing. Bito Barbu Ing. Blag T.	SEMNATURA _____ _____	Scara: 1:500 Data: 2021
PLAN DE SITUATIE			Planşa nr.

PREZENTAT DE SENATOR
BLAY DELIA



CONTRASEMNATA
SECRETAR GENERAL
LETER CARISA


PLAN DE ÎNCADRARE ÎN ZONĂ
SCARA 1:5.000



L-35-66-A-c-4-I

621500

62500

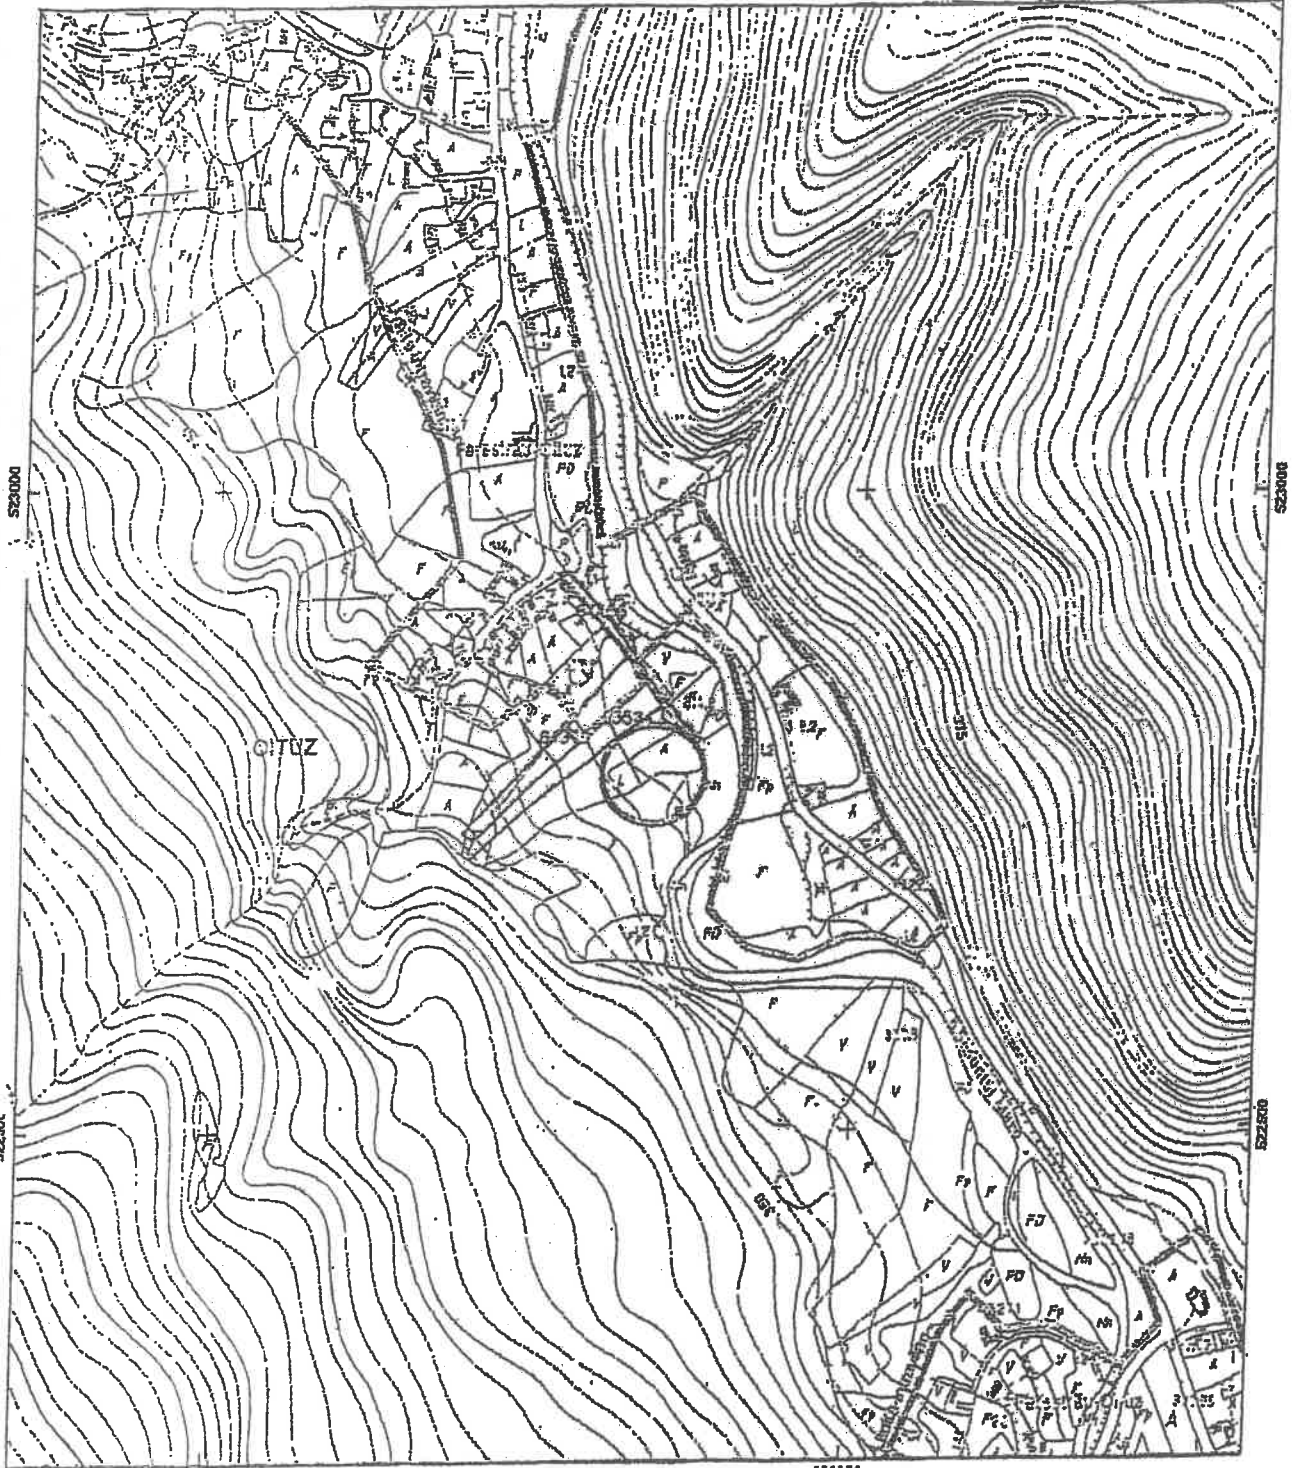

- Amplasament studiat; UAT OTUZ
- Limită Intrevilan
- Delimitare UAT

JUDETUL BACĂU
PRIMĂRIA COMUNEI
OTUZ

ANEXĂ
LA
CERTIFICATUL DE URBANISM
Nr. 128... din 29.12.2021...

... 12 ...
... 19.12.2021 ...
... BOCHEȘI 3021 ...
... MIHAELA BILAV ...

Handwritten signature

Digitally signed by Mihaela Bilav
DN: cn=Mihaela Bilav, o=OTUZ, ou=OTUZ
c=RO, email=mihaela.bilav@otuz.ro

PRESENȚIE
PLAȘ
DE
DE



CONTRASEMNEAZĂ
SECRETAR GENERAL
LEȚIȘOR CARISA