

HOTĂRÂREA nr.83
din 28.07.2022

privind constituirea unui drept de uz și servitute asupra unui teren în suprafață de 11, 50 m.p. , aparținând domeniului public al comunei Oituz, în favoarea DelGaz Grid S.A.

Consiliul Local al Comunei Oituz, județul Bacău, întrunit în ședință ordinară;
Văzând adresa S.C.DelGaz Grid S.A, înregistrată cu nr. 16924 din 14.07.2022;
Ținând cont de raportul de avizare al comisiei de specialitate din cadrul Consiliului Local Oituz, înregistrat cu nr.17918 din 28.07.2022;

Analizând referatul de aprobare al primarului comunei Oituz, înregistrat cu nr.17247 din 19.07.2022, precum și raportul compartimentului de specialitate, înregistrat cu nr. 17248 din 19.07.2022;

În temeiul prevederilor art. 861 și art.874-875 din Codul Civil, art.12-14, art.130 alin.(2) din Legea nr.123/2012 a energiei electrice și a gazelor naturale, cu modificările și completările ulterioare ;

În conformitate cu prevederile art.129 alin. (2), lit.c), coroborat cu alin.(6), lit.a), art.139 alin. (3) lit. g), art. 196 alin. (1) lit. a) și art. 197 alin.(1) din O.U.G nr. 57/2019 privind Codul Administrativ, cu modificările și completările ulterioare, adoptă următoarea

HOTĂRÂRE:

Art.1 Se aprobă constituirea, cu titlu gratuit, a dreptului de uz și de servitute în favoarea DelGaz Grid S.A., asupra terenului în suprafață de 11,50 m.p., parte din DS nr.2474, având nr.cadastral 64246 situat în satul Oituz, comuna Oituz, județul Bacău, aparținând domeniului public al comunei Oituz și identificat prin planul de situație și planul de încadrare în zonă ce constituie anexa nr.1 și anexa nr.2 la prezenta hotărâre, pe durata realizării lucrării "Extindere rețea și racord gaze naturale presiune redusă", beneficiar Vîntură Robert.

Art.2 Se împuternicește primarul comunei Oituz, dl Petrișor Claudiu, să semneze în numele și pentru Comuna Oituz, convenția pentru constituirea dreptului de uz și servitute în favoarea DelGaz Grid S.A.

Art.3 Predare-primirea terenului va fi făcută în baza unui proces-verbal încheiat între părți.La recepția finală a lucrării va participa și un reprezentant din partea U.A.T.Comuna Oituz iar terenul va fi adus la forma și starea inițială de către constructor, la terminarea lucrărilor.


Art.4 Prezenta hotărâre se comunică Instituției Prefectului-județul Bacău, în vederea verificării legalității, primarului comunei Oituz, dlui Lupu Andrei din cadrul compartimentului urbanism, dnei consilier juridic, Amagde Diana din cadrul aparatului de specialitate al primarului comunei Oituz, în vederea ducerii la îndeplinire.

**PREȘEDINTE DE ȘEDINȚĂ,
ABOR MARIUS-RICHARD**



Contrasemnează
Secretarul general al comunei,
Lefter Larisa-Adela

Anexa nr. 1 la HCL. Oituz nr. 83/28.07.2022

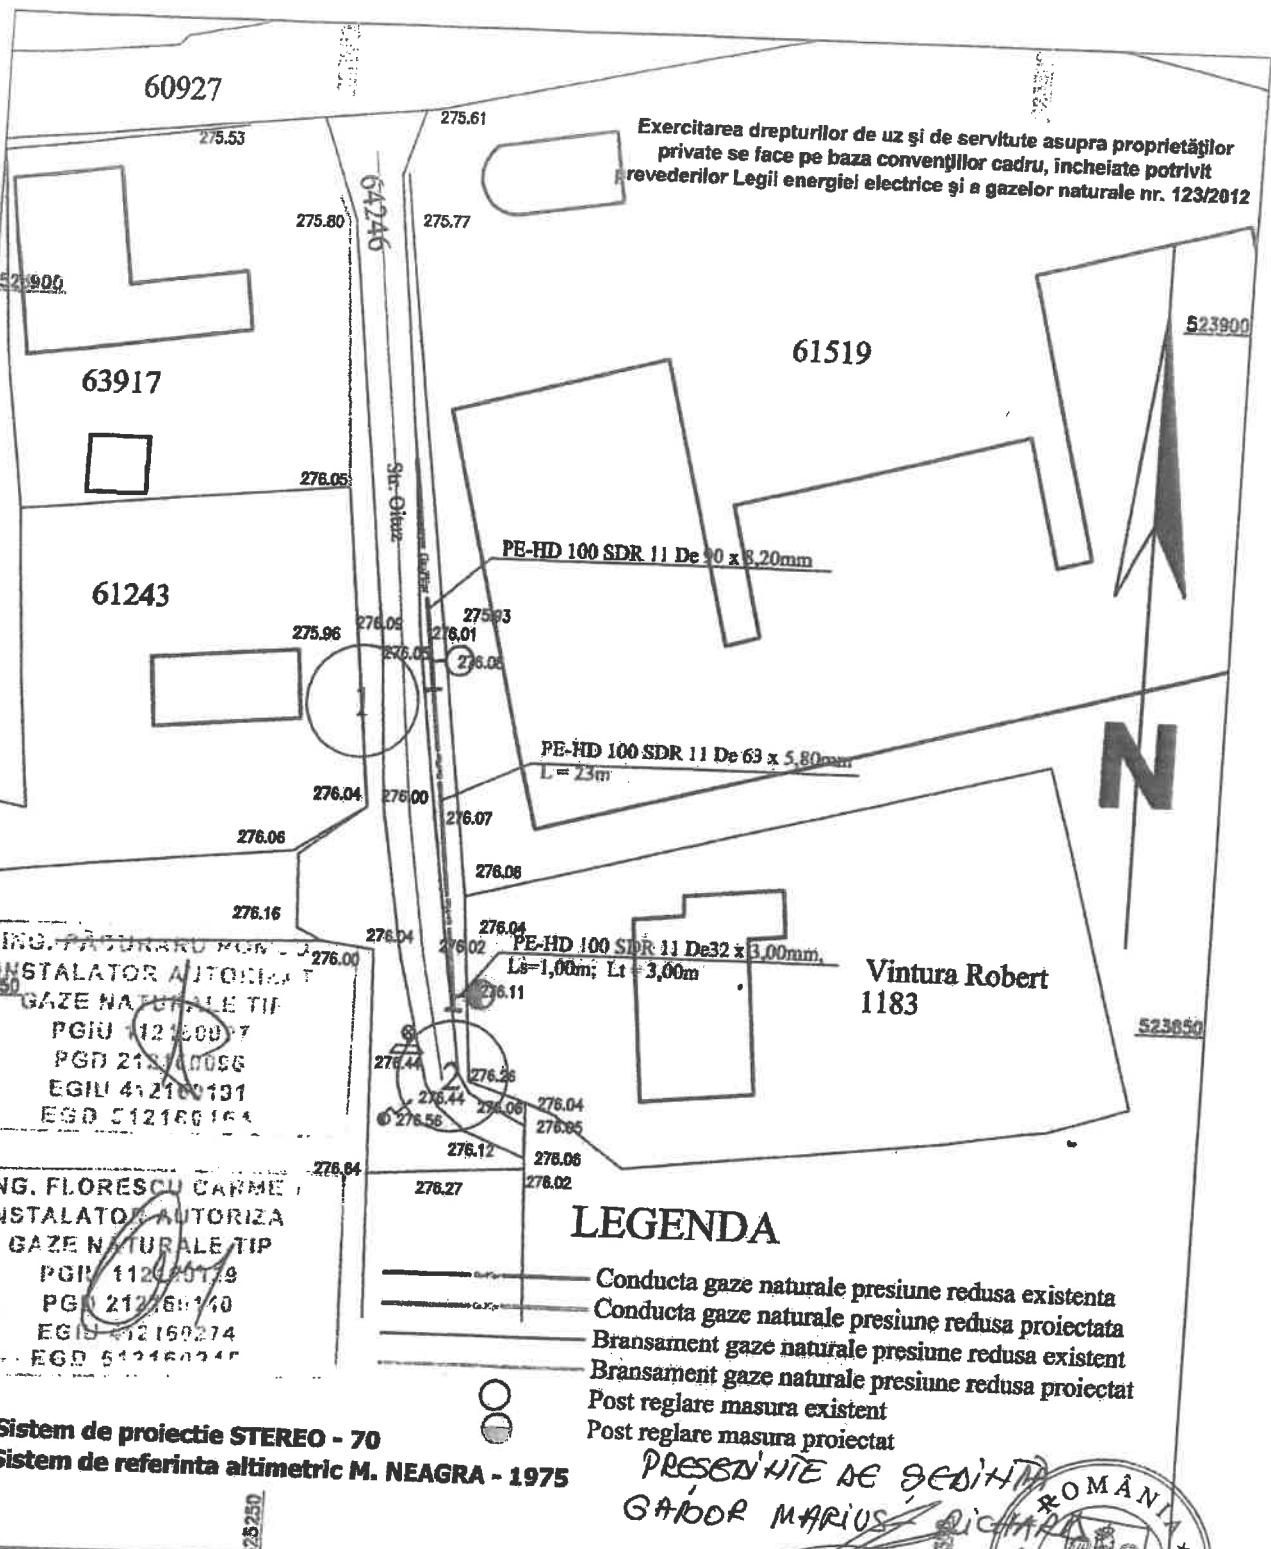

LEGENDA

- Conducta gaze naturale presiune redusa existenta
- Conducta gaze naturale presiune redusa proiectata
- Bransament gaze naturale presiune redusa existent
- Bransament gaze naturale presiune redusa proiectat
- Post reglare masura existent
- Post reglare masura proiectat

Sistem de proiectie STEREO - 70
Sistem de referinta altimetric M. NEAGRA - 1975


PRESENȚIE DE ȘEDINTĂ
GABOR MARIUS



Proiectat	Ing. Florescu C.
Desenat	Ing. Florescu C.
Verificat	Ing. Paduraru R.
Director	Ing. Paduraru R.

DENUMIRE: EXTINDERE CONDUCTA SI RACORD GAZE NATURALE PRESIUNE REDUSA
AMPLASAMENT: STR. OITUZ NR. 1183
LOC. OITUZ, COM. OITUZ, JUD. BACAU
BENEFICIAR: SC DELGAZ GRID SA
SOLICITANT INVESTITIE: VANTURA ROBERT

2022

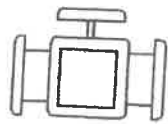

mold_instal@yahoo.com
0234 570930
0744 550511
SC MOLDINSTAL SRS SRL

Scara
1:500

PLAN DE SITUATIE

Faza
D.P.
Plansa
G2

Contra-semnatura
Secretar general comuna
Liliana Dorina

