


PRIMĂRIA COMUNEI OITUZ

Data anunțului: 03.10.2022

ANUNȚ DE INFORMARE A PUBLICULUI ÎN LEGATURĂ CU INTENȚIA DE ELABORARE

PLAN URBANISTIC ZONAL- Amplasament: Comuna Oituz, Intravilan, Județul Bacău.

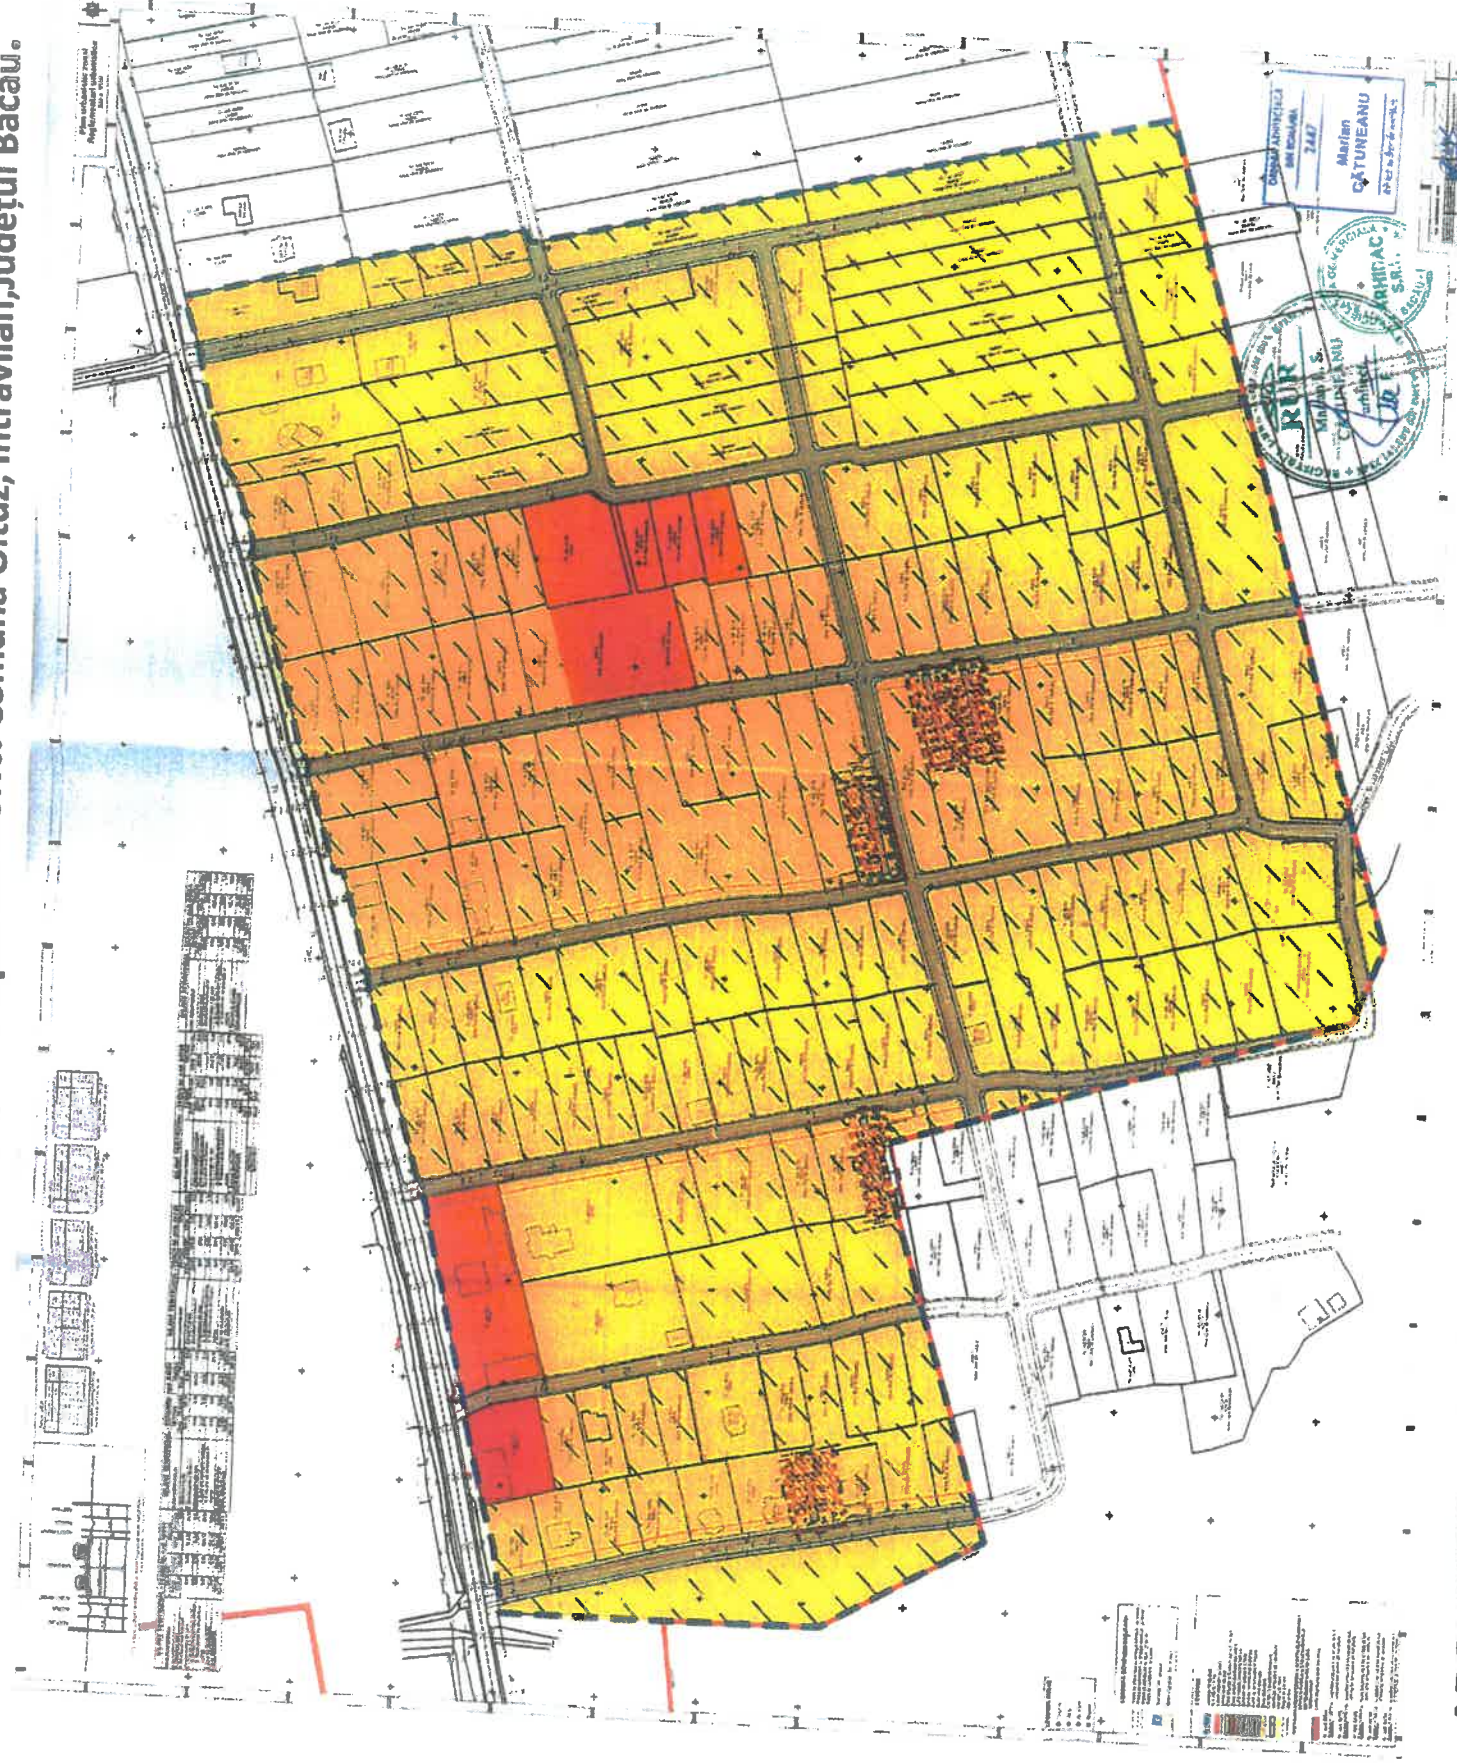

**ARGUMENTARE: CONFORM PLANULUI URBANISTIC GENERAL AL COMUNEI OITUZ
TERENUL SE AFLĂ ÎN UTR 1 – ZONA BĂTCĂ**

**INIȚIATOR: Sterpu Cosmin și Sterpu Elena-Mihaela, Stanciu Florin și
Stanciu Mihaela, Matei Eugen și Matei Lidia, Grecu Ionuț.
PUBLICUL ESTE INVITAT SĂ TRANSMITA OBSERVAȚII ȘI PROPUNERI**

privind intenția de elaborare aplanului urbanistic

PLANUL URBANISTIC ZONAL –

” CONSTRUIRE LOCUINȚE, ANEXE ȘI ÎMPREJMUIRE TEREN”

In perioada 03.10.2022 – 13.10.2022 (10 zile calendaristice)

Responsabil cu informarea și consultarea publicului: Serviciul Urbanism și Amenajarea Teritoriului din cadrul
Primăriei Oituz nr 189, tel 0234337010, fax 0234337503, www.primariaoituz.ro

ETAPELE PRECONIZATE PENTRU CONSULTAREA PUBLICULUI:

1.METODA: www.primariaoituz.ro

2.SCOPI: de informare

3.PERIOADA: 10 zile de la data publicării