


PRIMĂRIA COMUNEI OITUZ

Data anuntului: 03.10.2022

ANUNȚ DE INFORMARE A PUBLICULUI ÎN LEGĂTURĂ CU INTENȚIA DE ELABORARE

PLAN URBANISTIC ZONAL- Amplasament: Comuna Oituz, Extravilan, Județul Bacău

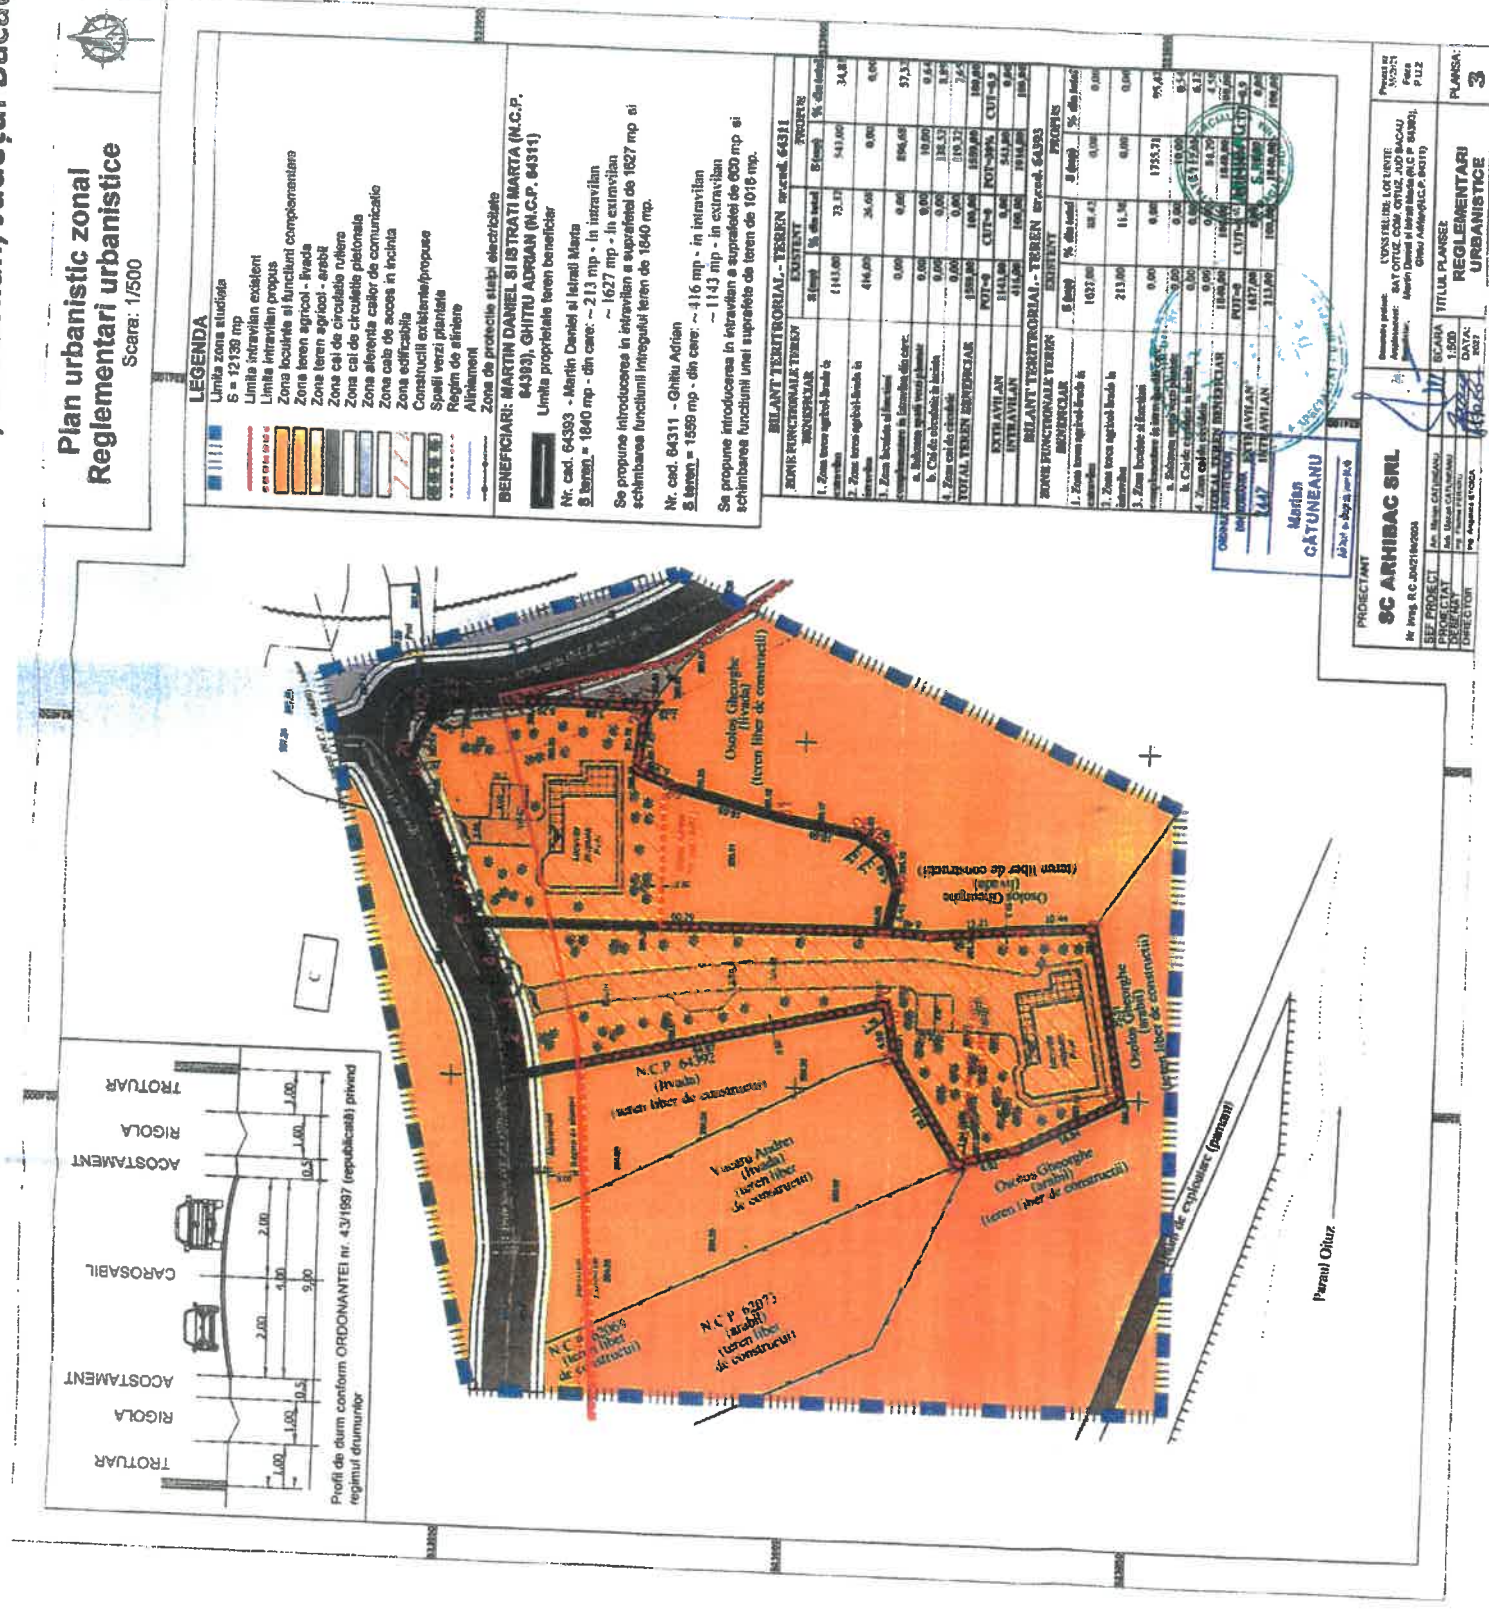

**ARGUMENTARE: CONFORM PLAN URBANISTIC GENERAL AL COMUNEI OITUZ
TERENUL SE AFLĂ ÎN EXTRAVILANUL COMUNEI OITUZ
INIȚIATOR: Mărtin Daniel și Istrati Marta , Ghitu Adrian.
PUBLICUL ESTE INVITAT SĂ TRANSMITĂ OBSERVAȚII ȘI PROPUNERI**

**privind intenția de elaborare a planului urbanistic
PLANUL URBANISTIC ZONAL - "CONSTRUIRE LOCUINȚE"**

In perioada 03.10.2022 – 13.10.202

Responsabil cu informarea și consultarea publicului: Serviciul Urbanism și Amenajarea Teritoriului din cadrul Primăriei Oituz, str. Principală, nr 189, tel 0234337010, fax 0234337503, www.primariaoituz.ro

ETAPELE PRECONIZATE PENTRU CONSULTAREA PUBLICULUI PÂNĂ LA APROBAREA PLANULUI:

1. METODA: www.primariaoituz.ro

2. SCOPUL: de informare

3. PERIOADA: 10 zile de la data publicării