

**HOTĂRÂREA nr.144**  
din 14.12.2022

**privind constituirea unui drept de uz și servitute asupra unui teren în suprafață de 241.00 m.p., aparținând domeniului public al comunei Oituz, în favoarea DelGaz Grid S.A.**

Consiliul Local al Comunei Oituz, județul Bacău, întrunit în ședință extraordinară;  
Văzând adresa S.C.DelGaz Grid S.A, înregistrată cu nr. 29578 din 22.11.2022;  
Analizând referatul de aprobare, înregistrat cu nr. 29950 din 25.11.2022, precum și raportul compartimentului de specialitate, înregistrat cu nr. 29951 din 25.11.2022;  
Ținând cont de raportul de avizare al comisiei de specialitate din cadrul Consiliului Local Oituz, înregistrat cu nr.30882 din 13.12.2022;  
În temeiul prevederilor art. 861 și art.874-875 din Codul Civil, art.12-14, art.130 alin.(2) din Legea nr.123/2012 a energiei electrice și a gazelor naturale, cu modificările și completările ulterioare ;  
În conformitate cu prevederile art.129 alin. (2), lit.c), coroborat cu alin.(6), lit.a), art.139 alin. (3) lit. g), art. 196 alin. (1) lit. a) și art. 197 alin.(1) din O.U.G nr. 57/2019 privind Codul Administrativ, cu modificările și completările ulterioare, adoptă următoarea

**HOTĂRÂRE:**

**Art.1** Se aprobă constituirea, cu titlu gratuit, a dreptului de uz și de servitute în favoarea DelGaz Grid S.A., asupra terenului în suprafață de 241.00 m.p., parte din DS nr.615, având nr.cadastral 64486, parte din DS nr. 590, având nr.cadastral 64510 și parte din DS nr.564, având nr.cadastral 64510, situat în satul Ferestrău-Oituz, comuna Oituz, județul Bacău, aparținând domeniului public al comunei Oituz și identificat prin planul de situație și planul de încadrare în zonă ce constituie anexa nr.1 și anexa nr.2 la prezenta hotărâre, pe durata realizării lucrării "Extindere și branșament gaze naturale presiune redusă pentru Țițarcă Grigore, sat Ferestrău-Oituz, comuna Oituz, județul Bacău".

**Art.2** Se împuternicește primarul comunei Oituz, dl Petrișor Claudiu, să semneze în numele și pentru Comuna Oituz, convenția pentru constituirea dreptului de uz și servitute în favoarea DelGaz Grid S.A.

**Art.3** Predare-primirea terenului va fi făcută în baza unui proces-verbal încheiat între părți. La recepția finală a lucrării va participa și un reprezentant din partea U.A.T.Comuna Oituz iar terenul va fi adus la forma și starea inițială de către constructor, la terminarea lucrărilor.

**Art.4** Prezenta hotărâre se comunică Instituției Prefectului-județul Bacău, în vederea verificării legalității, primarului comunei Oituz, dlui Lupu Andrei din cadrul compartimentului urbanism din cadrul aparatului de specialitate al primarului comunei Oituz, în vederea ducerii la îndeplinire.

**PREȘEDINTE DE ȘEDINȚĂ,  
VACARU IULIAN**




Contrasemnează  
Secretarul general al comunei,  
Lefter Larisa-Adela

Prezenta hotărâre a fost adoptată cu 15 voturi "pentru" de către cei 15 consilieri prezenți, din totalul de 15 consilieri în funcție.

PROIECT DE PROIECTARE

Proiect nr. 180 - H.C.L. nr. 144 din 14.12.2002

Preservare de servituti  
VACANȚA IUCIANI

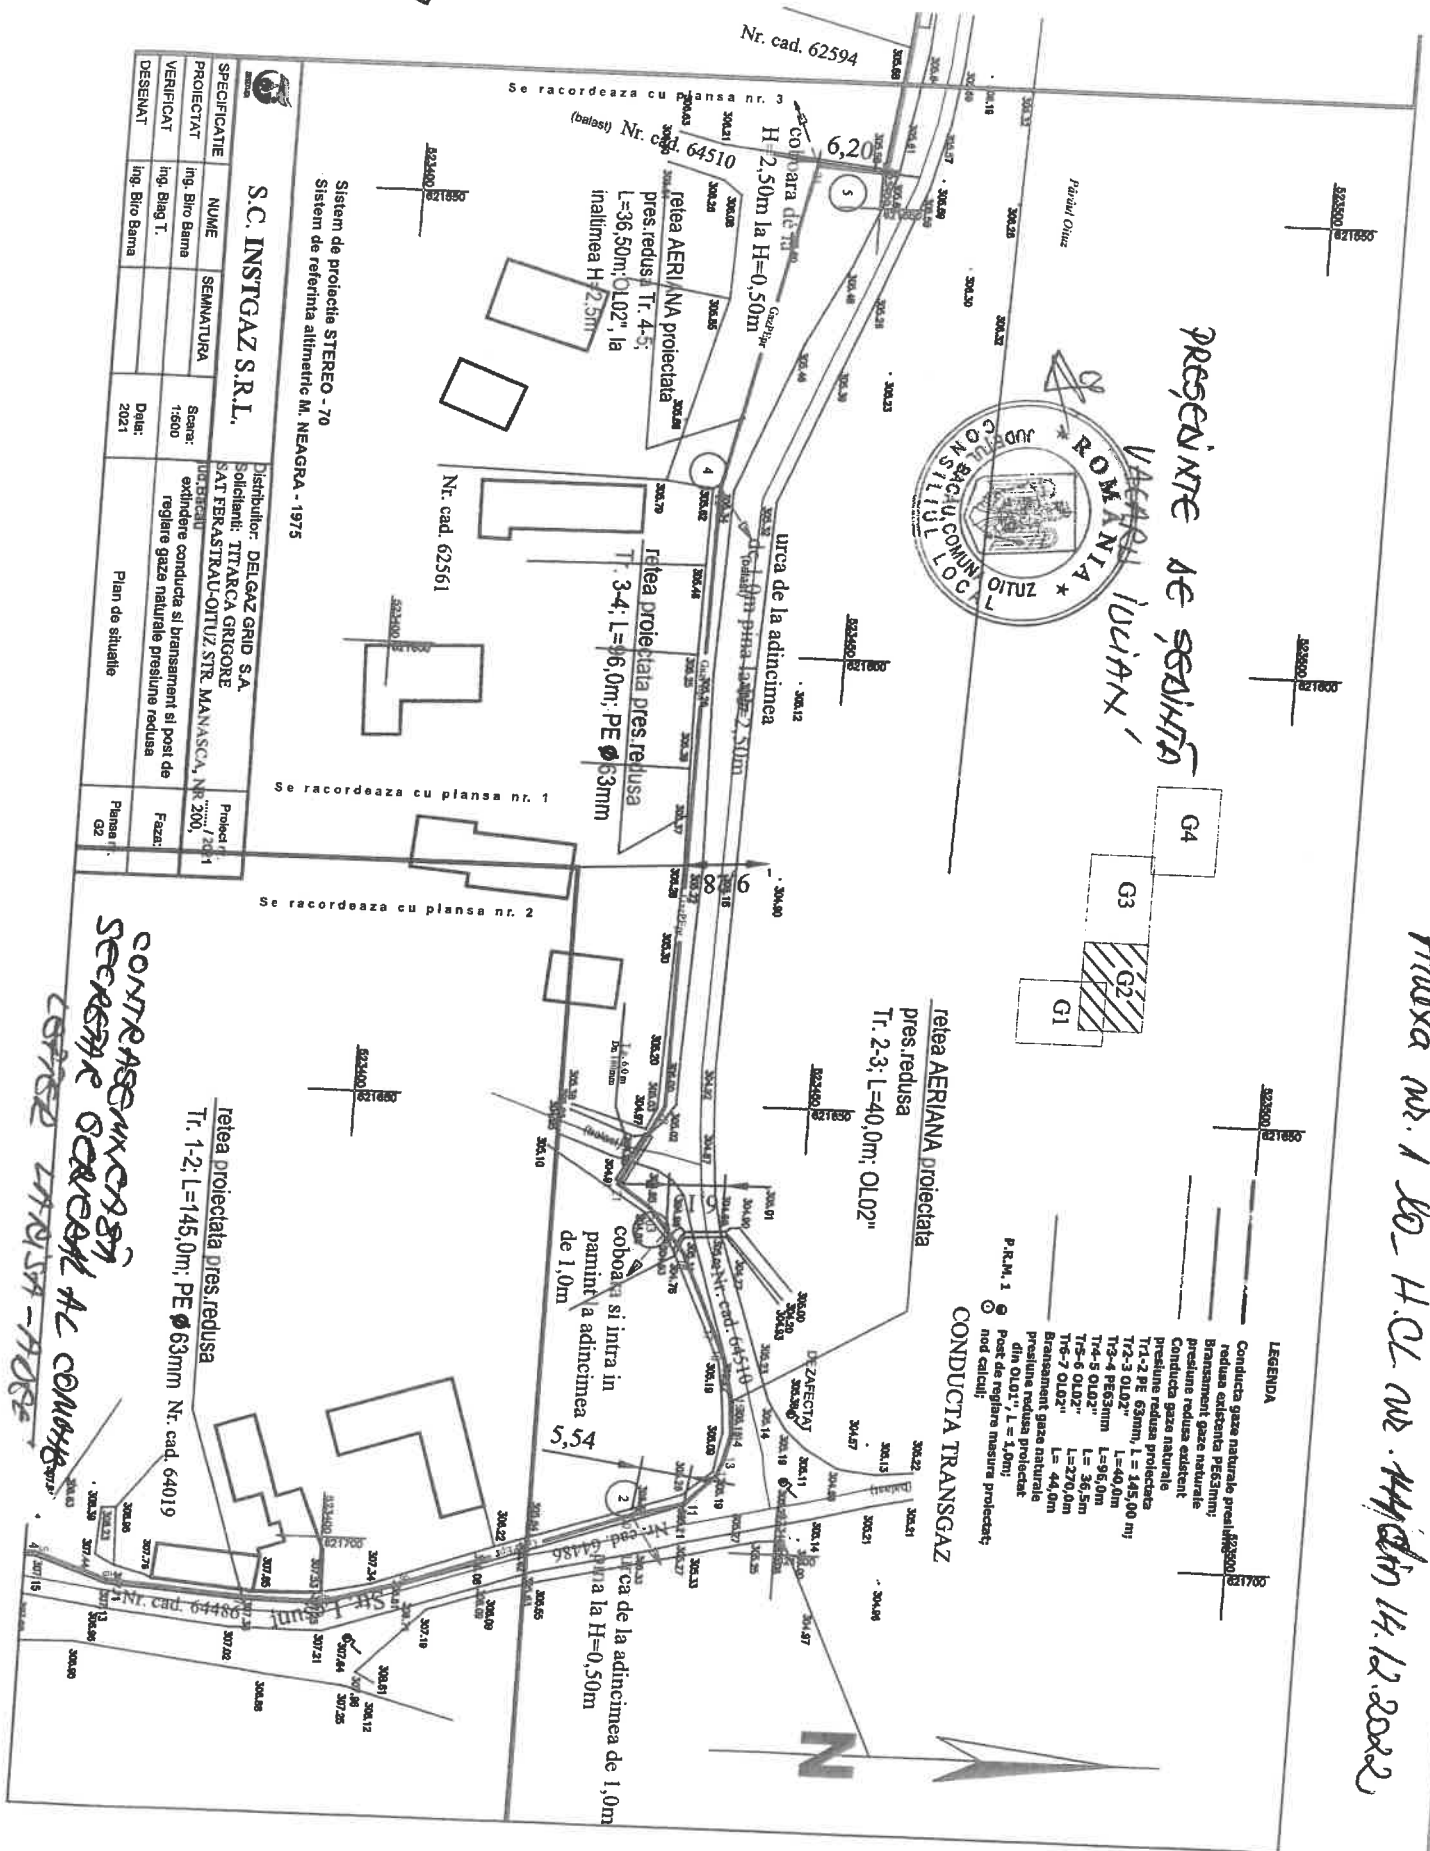

NUME	S.C. INSTGAZ S.R.L.
SEMNATURA	
PROIECTAT	Ing. Bircu Barna
VERIFICAT	Ing. Biagi T.
DESEINAT	Ing. Bircu Barna
Scara:	1:600
Data:	2021
Plan de situatie	

Sistem de proiectie STEREO - 70  
Sistem de referinta altimetric M. NEAGRA - 1975

rețea proiectată pres. redusă  
Tr. 1-2: L=145,0m; PE 63mm Nr. cad. 64419

rețea AERIANĂ proiectată  
pres. redusă  
Tr. 2-3: L=40,0m; OL02"


CONDUCTA TRANSGAZ

- LEGENDA
- Conducta gaze naturale presiune redusă
  - rețea existentă pres. redusă
  - Bransament gaze naturale
  - Presiune redusă existentă
  - Conducta gaze naturale
  - Presiune redusă naturală
  - Tr. 1-2 PE 63mm, L = 145,00 m
  - Tr. 2-3 OL02" L=40,0m
  - Tr. 4-5 PE63mm L=95,0m
  - Tr. 6-7 OL02" L=36,5m
  - Tr. 6-7 OL02" L=270,0m
  - Bransament gaze naturale
  - Presiune redusă proiectat
  - din OL02", L = 4,0m;
  - Post de reglare măsură proiectat;
  - nod caldific;

CONTRASERVICIUL  
SECRETARIE SCARILE AL COMANDEI  
STRADA LITONIA - ADRESA

PLAN DE ÎNCADRARE ÎN ZONĂ  
SCARA 1:5.000

L-35-66-A-c-4-I

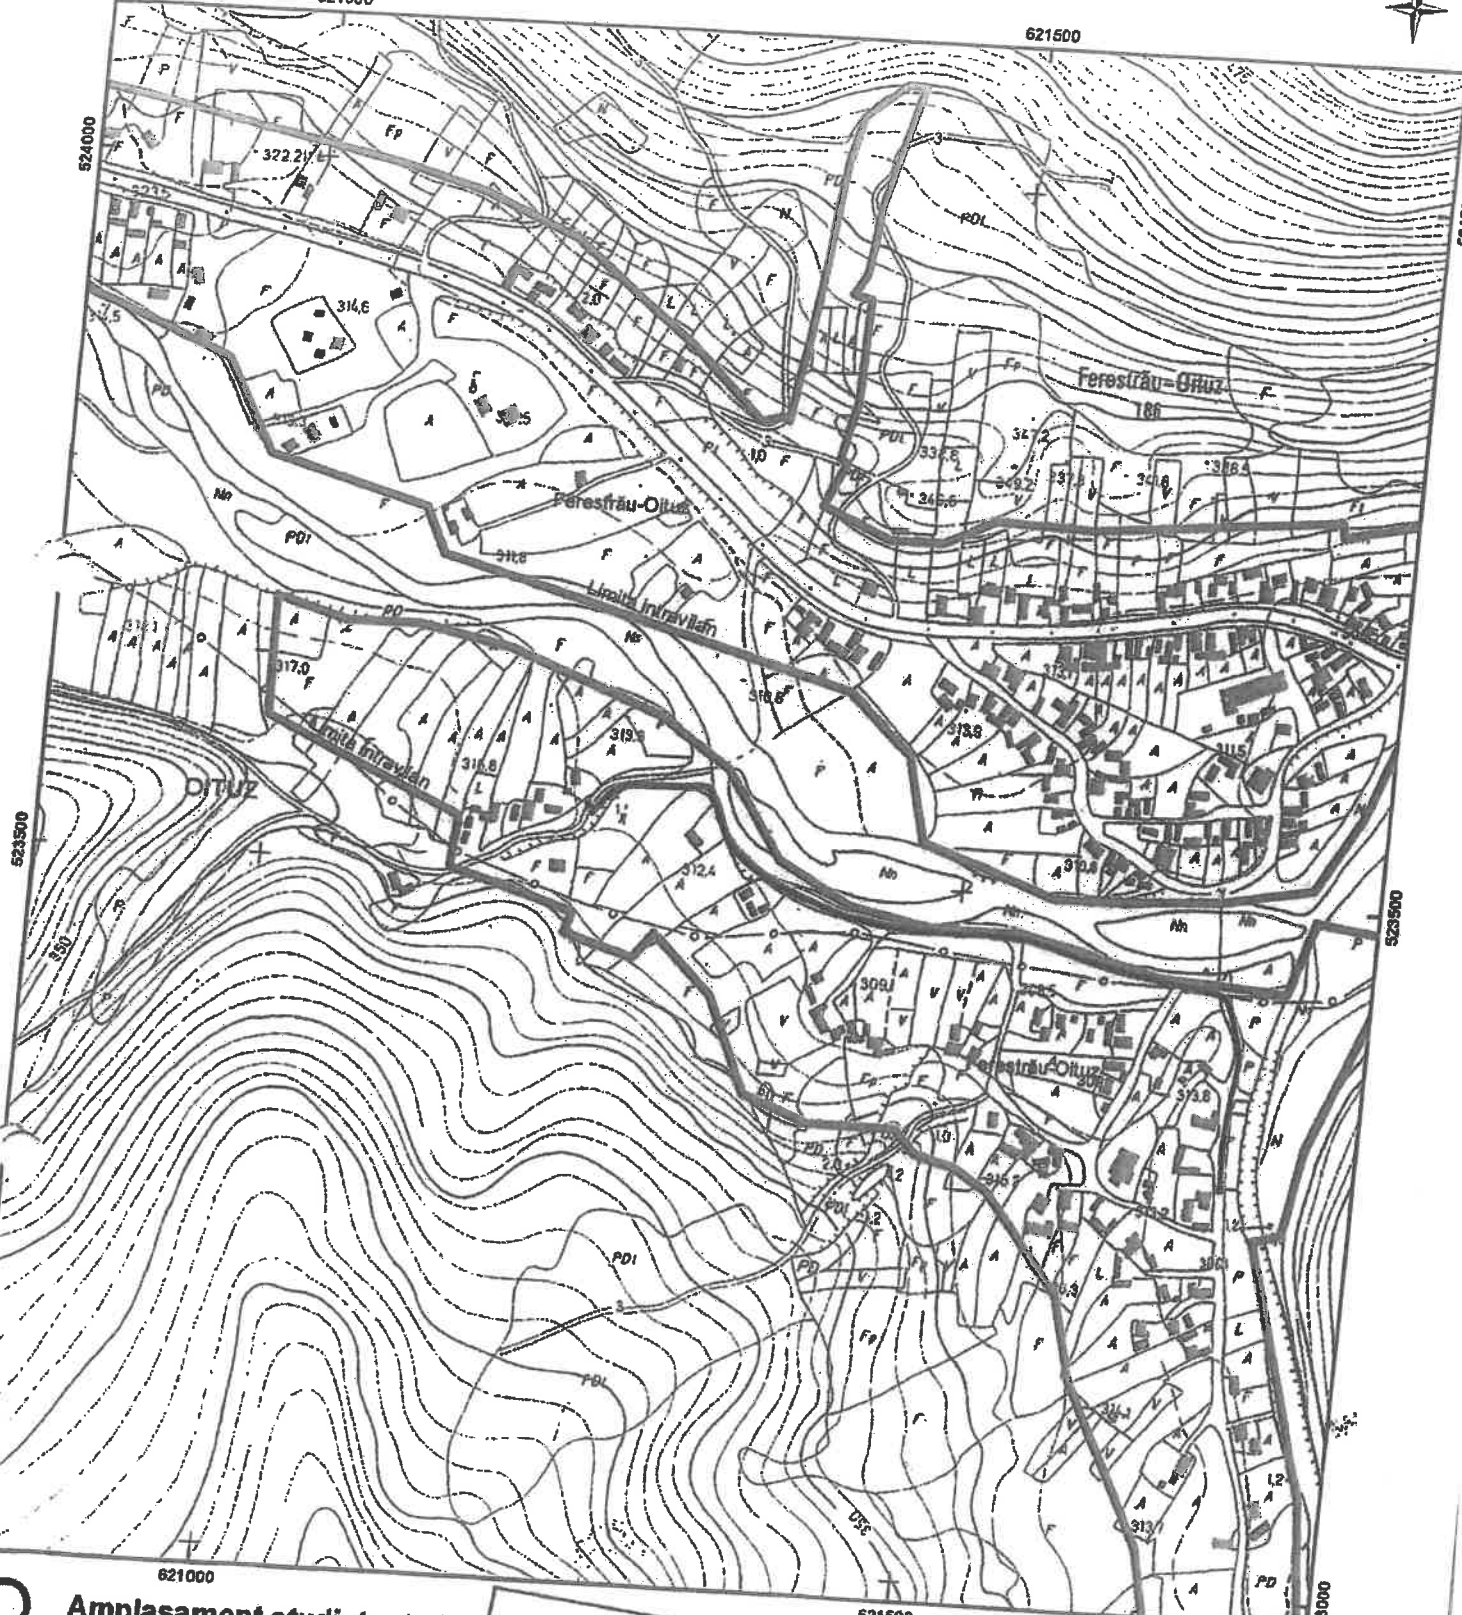

**Amplasament studiat: str. Manasca;**  
Limită intravilan  
Delimitare UAT

PREȘEDINTELE ȘEDINȚEI  
V. CĂRĂCULĂ

CONSILIUL LOCAL BACĂU  
PRIMĂRIA COMUNEI  
OITUZ  
ANEXA  
LA  
CERTIFICATUL DE URBANISM  
Nr. 130 din 20.12.2021  
Arhitect

Nr. înregistrare 20106, ziua 19, luna 10, anul 2021  
Copie conformă cu exemplarul din arhiva BCPI Bacău  
eliberată la data de 22.10.2021  
Tabelul 40, cu chitanța nr. BCO2161/2021  
Referent MIHAELA SILAV

Digitally signed by Mihaela Silav  
DN: c=RO, o=Mun. Bacau,  
ou=OCPI BACAU, cn=Mihaela Silav,  
serialNumber=5M187, st=Bacau,  
givenName=Mihaela, sn=Silav  
**CONTRASEMNEAZĂ**  
**SECRETAR GENERAL COMUNA**  
**LETTER LARISA-A DOXA**