

HOTĂRÂREA nr.145

din 14.12.2022

privind constituirea unui drept de uz și servitute asupra unui teren în suprafață de 120.00 m.p. , aparținând domeniului public al comunei Oituz, în favoarea DelGaz Grid S.A.

Consiliul Local al Comunei Oituz, județul Bacău, întrunit în ședință extraordinară;

Văzând adresa S.C.DelGaz Grid S.A, înregistrată cu nr. 29579 din 22.11.2022;

Analizând referatul de aprobare, înregistrat cu nr. 29966 din 25.11.2022, precum și raportul compartimentului de specialitate, înregistrat cu nr. 29967 din 25.11.2022;

Ținând cont de raportul de avizare al comisiei de specialitate din cadrul Consiliului Local Oituz, înregistrat cu nr.30881 din 13.12.2022;

În temeiul prevederilor art. 861 și art.874-875 din Codul Civil, art.12-14, art.130 alin.(2) din Legea nr.123/2012 a energiei electrice și a gazelor naturale, cu modificările și completările ulterioare ;

În conformitate cu prevederile art.129 alin. (2), lit.c), coroborat cu alin.(6), lit.a), art.139 alin. (3) lit. g), art. 196 alin. (1) lit. a) și art. 197 alin.(1) din O.U.G nr. 57/2019 privind Codul Administrativ, cu modificările și completările ulterioare, adoptă următoarea

HOTĂRÂRE:

Art.1 Se aprobă constituirea, cu titlu gratuit, a dreptului de uz și de servitute în favoarea DelGaz Grid S.A., asupra terenului în suprafață de 120.00 m.p., parte din DS nr.760, având nr.cadastral 64209, parte din DS nr. 760, având nr.cadastral 64264 și parte din DS nr.869, având nr.cadastral 64231, situat în satul Ferestrău-Oituz, comuna Oituz, județul Bacău, aparținând domeniului public al comunei Oituz și identificat prin planul de situație și planul de încadrare în zonă ce constituie anexa nr.1 și anexa nr.2 la prezenta hotărâre, pe durata realizării lucrării "Extindere și branșament gaze naturale presiune redusă pentru Chelu Alin -Paul, Stan Mihaela-Luminița, Orîndaru Dumitru, Coandă Ghe Bebe, Popovici Florinel, Ciobanu Gheorghe, Radu Dumitru, sat Ferestrău-Oituz și extravilan, comuna Oituz, județul Bacău".

Art.2 Se împuternicește primarul comunei Oituz, dl Petrișor Claudiu, să semneze în numele și pentru Comuna Oituz, convenția pentru constituirea dreptului de uz și servitute în favoarea DelGaz Grid S.A.

Art.3 Predare-primirea terenului va fi făcută în baza unui proces-verbal încheiat între părți.La recepția finală a lucrării va participa și un reprezentant din partea U.A.T.Comuna Oituz iar terenul va fi adus la forma și starea inițială de către constructor, la terminarea lucrărilor.

Art.4 Prezenta hotărâre se comunică Instituției Prefectului-județul Bacău, în vederea verificării legalității, primarului comunei Oituz, dlui Lupu Andrei din cadrul compartimentului urbanism din cadrul aparatului de specialitate al primarului comunei Oituz, în vederea ducerii la îndeplinire.

**PREȘEDINTE DE ȘEDINȚĂ,
VACARU IULIAN**



Contrasemnează
Secretarul general al comunei,
Lefter Larisa-Adela

Prezenta hotărâre a fost adoptată cu 14 voturi "pentru" de către cei 15 consilieri prezenți, din totalul de 15 consilieri în funcție.

621800

622000

622100

Anexa nr. 1 la HCL nr. 145/14.12.2022

522300

522200

522100

LEGENDA

- Conducta gaze naturale presiune redusa existenta PE90mm;
- Bransament gaze naturale presiune redusa existent
- Conducta gaze naturale presiune redusa proiectata din PE 63mm, tr.2-3, L = 280,00 m;
- Bransament gaze naturale presiune redusa proiectata din PE 100 SDR 11, ϕ 32 x 3 mm, L = 3,0m;
- Post de reglare masura existent nod calcul;
- PRM
- P.R.M. ϕ
- conducta de canalizare

PRESEDINTE DE SEDINTA
VAGARU



CONTRASEMNEA SA
SECRETARUL GENERAL AL COMUNITATII
LETERA LA SA - ADEL



S.C. INSTGAZ S.R.L.

SPECIFICATIE	NUME	SEMNATURA	Scara:	Data:
PROIECTAT	Ing. Bino Barna		1:500	2022
VERIFICAT	Ing. Blag T.			
DESEMAT	Ing. Bino Barna			

extindere retea si bransament gaze naturale presiune redusa

Plan de SITUATIE

Planşa nr. 67

Sistem de protectie STEREO - 70
Sistem de referinta altimetric M. NEAGRA - 1975


Distributor: DELGAZ GRID S.A.
Solicitant: CHELARU ALIN, STAN LUMINITA, MIHAELA, ORINDARU DUMITRU, COANDU GH.BEBE, POPOVICI FLORINEL, CIOBANU DUMITRU

loc. FERASTRAU COM. OTUZ, str. LESUNT, nr. FN. 339A, 309A, 301, 313, 318B, 276 jud. BACAU

Proiect nr. / 2022

retea proiectata pres. redusa
Tr. 2-3; L=280,0m;
PE ϕ 63mm

Se racordeaza cu planşa nr. 6

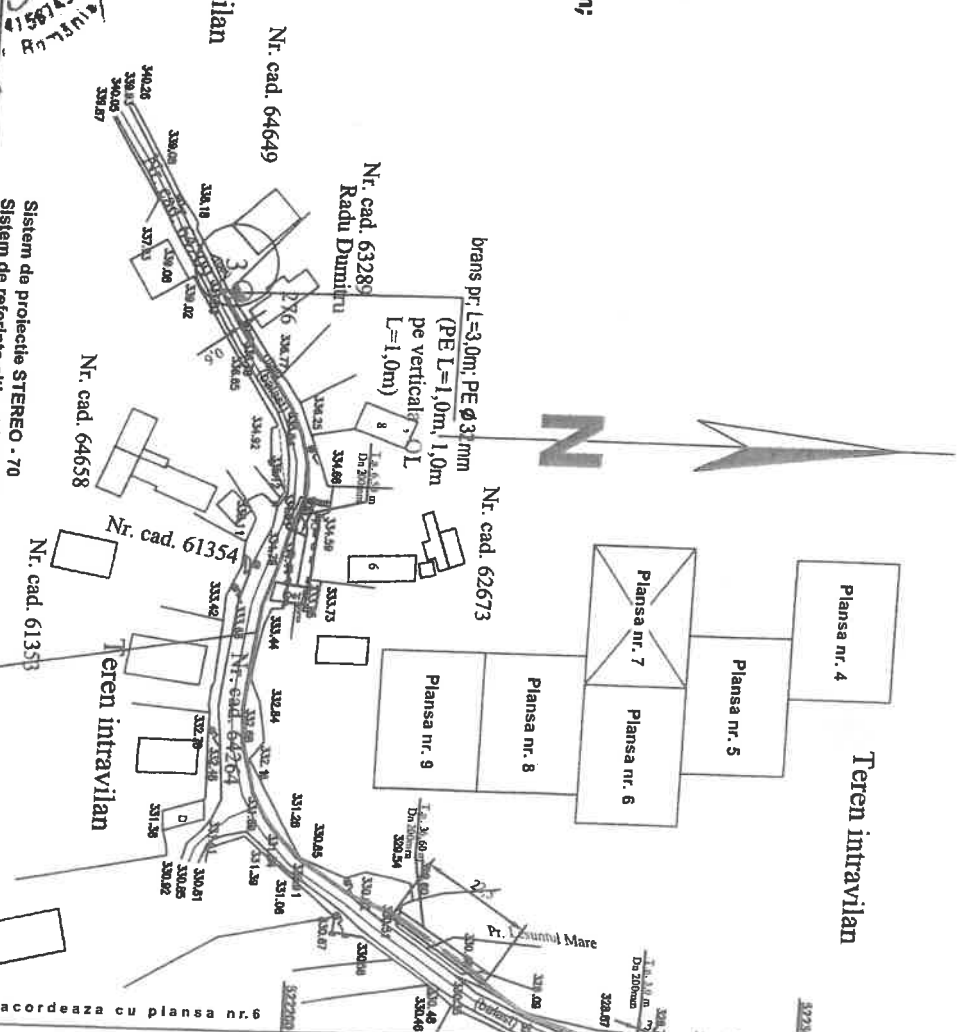

622000

622100

522100


UNIVILIT LESUT OIMIA

Se racordeaza cu plansa n.r.5


Teren intravilan

LEGENDA

- Conducta gaze naturale presiune redusa existenta PE90mm;
- Bransament gaze naturale presiune redusa existent
- Conducta gaze naturale presiune redusa proiectata din PE 63mm, tr.1-2-4, L = 3220,50 m;
- Bransament gaze naturale presiune redusa proiectat din PE 100 SDR 11, ϕ 32 x 3 mm, L = 3,0m;
- PRM Post de reglare masura existent
- PRM.1 nod calcul;
- conducta de canalizare

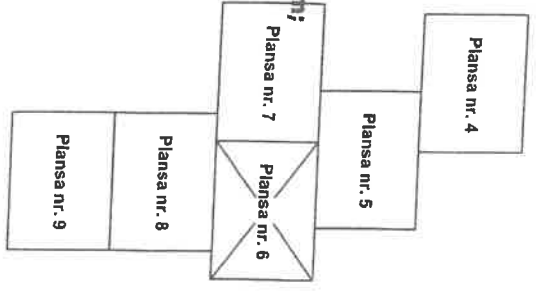

Proxa nr. 1.2. la HCL nr. 145/14.12.2022

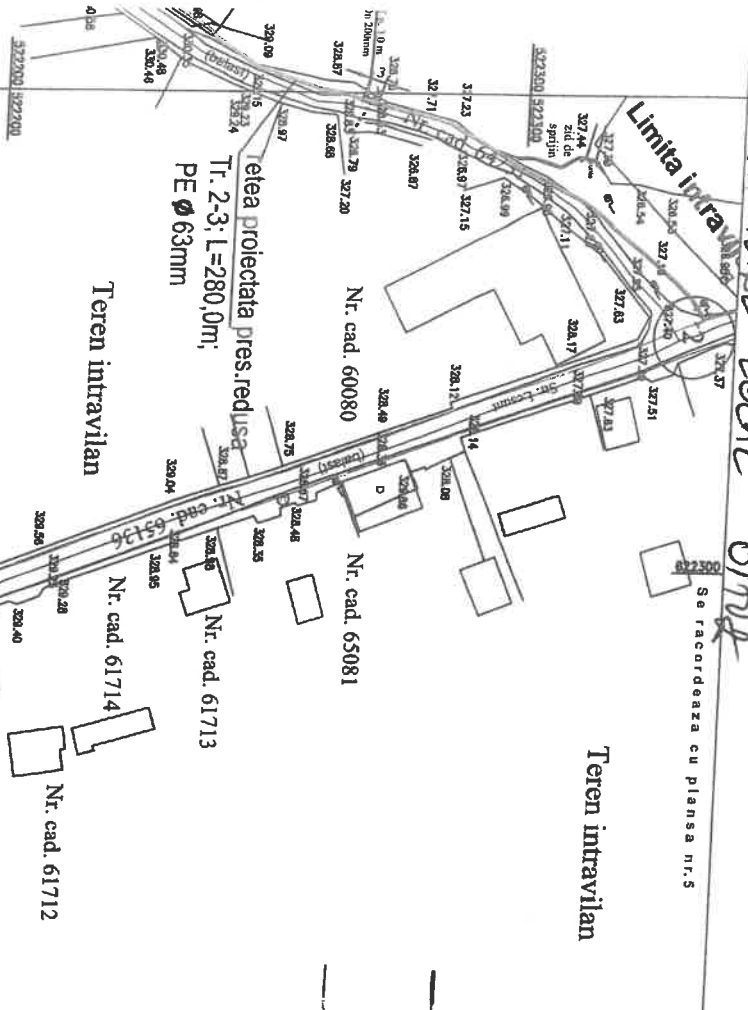

Teren intravilan

retea proiectata pres.reduca
Tr. 1-2-4; L=3220,50m;
PE ϕ 90mm

Se racordeaza cu plansa n.r.7
Se racordeaza cu plansa n.r.6

PRESENTE DE SCINTA
VAZANDU-SE IN PLAN



Teren intravilan

Teren intravilan

Nr. cad. 62808

Nr. cad. 65050

Nr. cad. 63521

Nr. cad. 64908

Nr. cad. 61126

Nr. cad. 65218

Nr. cad. 61712

Nr. cad. 61714

Nr. cad. 61713

Nr. cad. 65081

Nr. cad. 60080

SPECIFICATIE		NUME	SEMNATURA	Scara:	extindere retea si bransament gaze naturale presiune redusa	Faza:
PROIECTAT	Ing. Bivo Barna			1:500		Bacau
VERIFICAT	Ing. Blag T.					
DESENAT	Ing. Bivo Barna			Data: 2022	Plan de SITIUAIE	Plansa nr. 138

Sistem de proiectie: SYRREO - 70
Sistem de reducere algebric M. NEAGRA - 1975

CONDENSINGAŞA,
SCETAR GENERAL COMUNA
LETERA CAŞA ANE 1

Distribuitor: DELGAZ GRID S.A.
Solicitant: CHELARU ALIN, STAN LUMINITA, MIHAELA, ORINDARU DUMITRU, COAND, GH.BEBE, POPOVICI FLORINEL, CIOBANU GH., RADU DUMITRU

loc.FERASTRAU COM.OITUZ, str. LESUNT, nr. FN, 339A, 309A, 301, 313, 318B, 276 Jud. Bacau

Proiect nr. / 2022

Se racordeaza cu plansa n.r.8

8223300

8224400

8224000


8225000

5272000

522100 522102

522200 522201


PLANUL LOCAL OITUZ

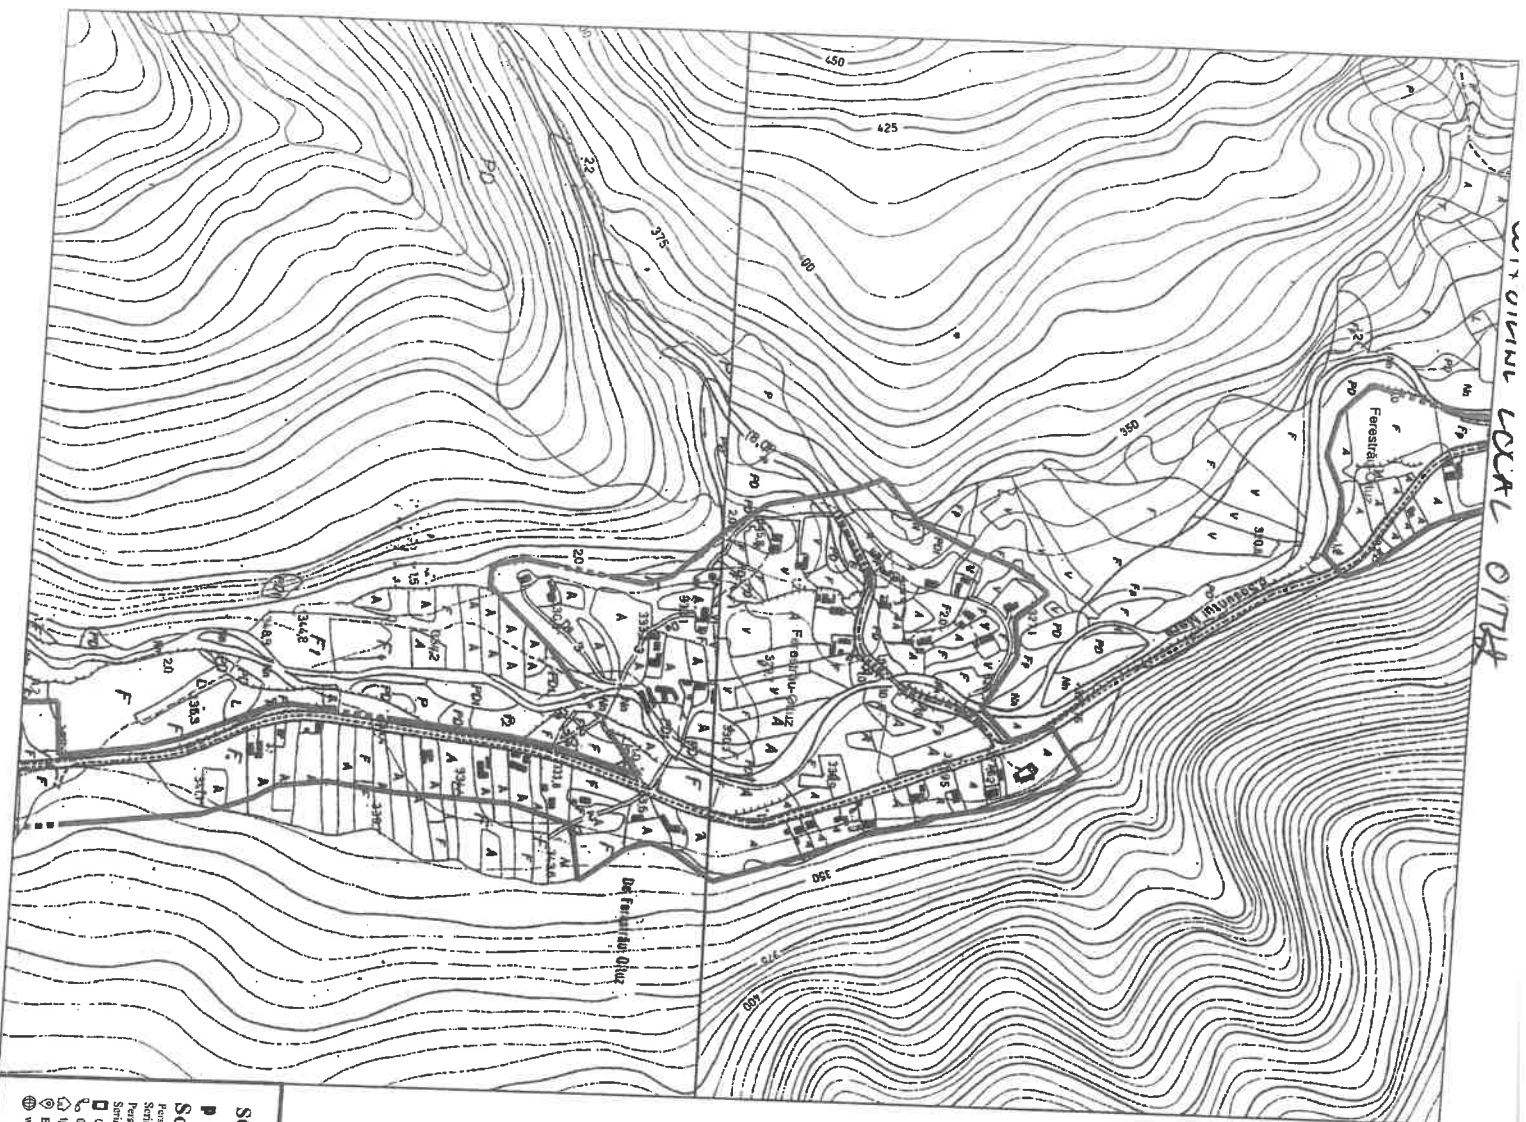

PLANUL NR. 2 AL HCL NR. 145/16.12.2022

Nomenclatura: L-35-66-A-C-4-I, L-35-66-A-C-4-III

REPERIȚARE DE ȘEAȘURI,
LAGARUL IULIANI

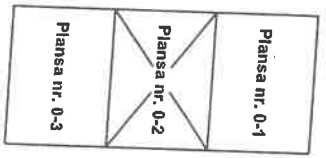


----- Limbia intravilanului
..... Zona studiata

CONTRASEMNEAREA,
SECEȚINA GENERALĂ AL COMUNITĂȚII,
LEITOR LAREISA PAREȘA

SC TOPO GEO TECHNICS SRL BACAU
panet cu panet

Sorin Ioan Cepnat

Personă fizică autorizată, Categoria 5
Scria RO-BR-F-0003 2010
Persoană juridică autorizată Clasa III
Scria RO-BR-1919/2020
0243.518.906
0744.547.885
IGI.ledtopo.com
Bucur, str. Mihai Viteazul nr.1
www.topogeo.ro

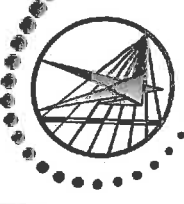

Denumire: EXTINDERE REȚEA SI BRANSAMENT GAZE
NATURALE ...
Amplasament: Sat Ferestrau-Oituz, str. Lesunt, com. Oituz,
jud. Bacău
Beneficiar: SC DELGAZ GRID SA

PLAN DE INCADRARE IN ZONA

Lucrarea	L/2022
Data plot	10.03.2022
Scara	1:5000
Format	A3
Faza	DTAC
Planșa	1.3