

**HOTĂRÂREA nr.108**  
din 28.12.2020

**privind constituirea unui drept de uz și servitute asupra unui teren  
aparținând domeniului public al comunei Oituz, în favoarea DelGaz Grid S.A.**

Consiliul Local al comunei Oituz, județul Bacău, întrunit în ședință ordinară ;

Văzând adresa S.C. Flavia SRL în calitate de proiectant nr.247/08.12.2020, înregistrată cu nr.17343/15.12.2020;

Analizând referatul de aprobare al Primarului comunei Oituz, înregistrat cu nr. 17422 din 15.12.2020, precum și raportul compartimentului de specialitate, înregistrat cu nr. 17427 din 15.12.2020;

Ținând cont de raportul de avizare al comisiei de specialitate din cadrul Consiliului local Oituz, înregistrat cu nr.17965 din 28.12.2020;

În temeiul prevederilor art. 861 și 874-875 din Codul Civil, art.12-14, art.130 alin.(2) din Legea nr.123/2012 a energiei electrice și a gazelor naturale, cu modificările și completările ulterioare ;

În conformitate cu prevederile art.129 alin. (2) , lit.c), coroborat cu alin.(6), lit.a), art.139 alin. (3) lit. g), art. 196 alin. (1) lit. a) și art. 197 alin. (1) din O.U.G nr.57/2019 privind Codul Administrativ, cu modificările și completările ulterioare, adoptă următoarea

**HOTĂRÂRE:**

**Art.1** Se aprobă constituirea, cu titlu gratuit, a dreptului de uz și de servitute în favoarea DelGaz Grid S.A. , asupra terenului în suprafață de 15 m.p., parte din DS nr.2520 având nr.cadastral 60930 și parte din teren curti-construcții, având nr.cadastral 63779, situat în sat Oituz, comuna Oituz, județul Bacău, aparținând domeniului public al comunei Oituz și identificat prin planul de situație și planul de încadrare în zonă ce constituie anexa nr.1 și anexa nr.2 la prezenta hotărâre, pe durata realizării lucrării ”Extindere conductă gaze naturale și bransament gaze naturale presiune redusă, comuna Oituz, județul Bacău”, beneficiar Eghet Iosif.

**Art.2** Se împuternicește primarul comunei Oituz, dl Petrișor Claudiu, să semneze în numele și pentru Comuna Oituz, convenția pentru constituirea dreptului de uz și servitute în favoarea DelGaz Grid S.A.

**Art.3** Predare-primirea terenului va fi făcută în baza unui proces-verbal încheiat între părți.La recepția finală a lucrării va participa și un reprezentant din partea U.A.T.Comuna Oituz iar terenul va fi adus la forma și starea inițială de către constructor, la terminarea lucrărilor.

**Art.4** Prezenta hotărâre se comunică Instituției Prefectului-județul Bacău, în vederea verificării legalității, primarului comunei Oituz și dlui consilier principal, Lupu Andrei, în vederea ducerii la îndeplinire.

CONFORM CU ORIGINALUL


PREȘEDINTE DE ȘEDINȚĂ,  
VĂCARU BOGDAN



Contrasemnează  
Secretarul general al comunei,  
Lefter Larisa-Adela

Prezenta hotărâre a fost adoptată cu 13 voturi ”pentru ” de către cei 13 consilieri prezenți, din totalul de 15 consilieri în funcție.

Plan de incadrare in zona  
scara 1:5.000

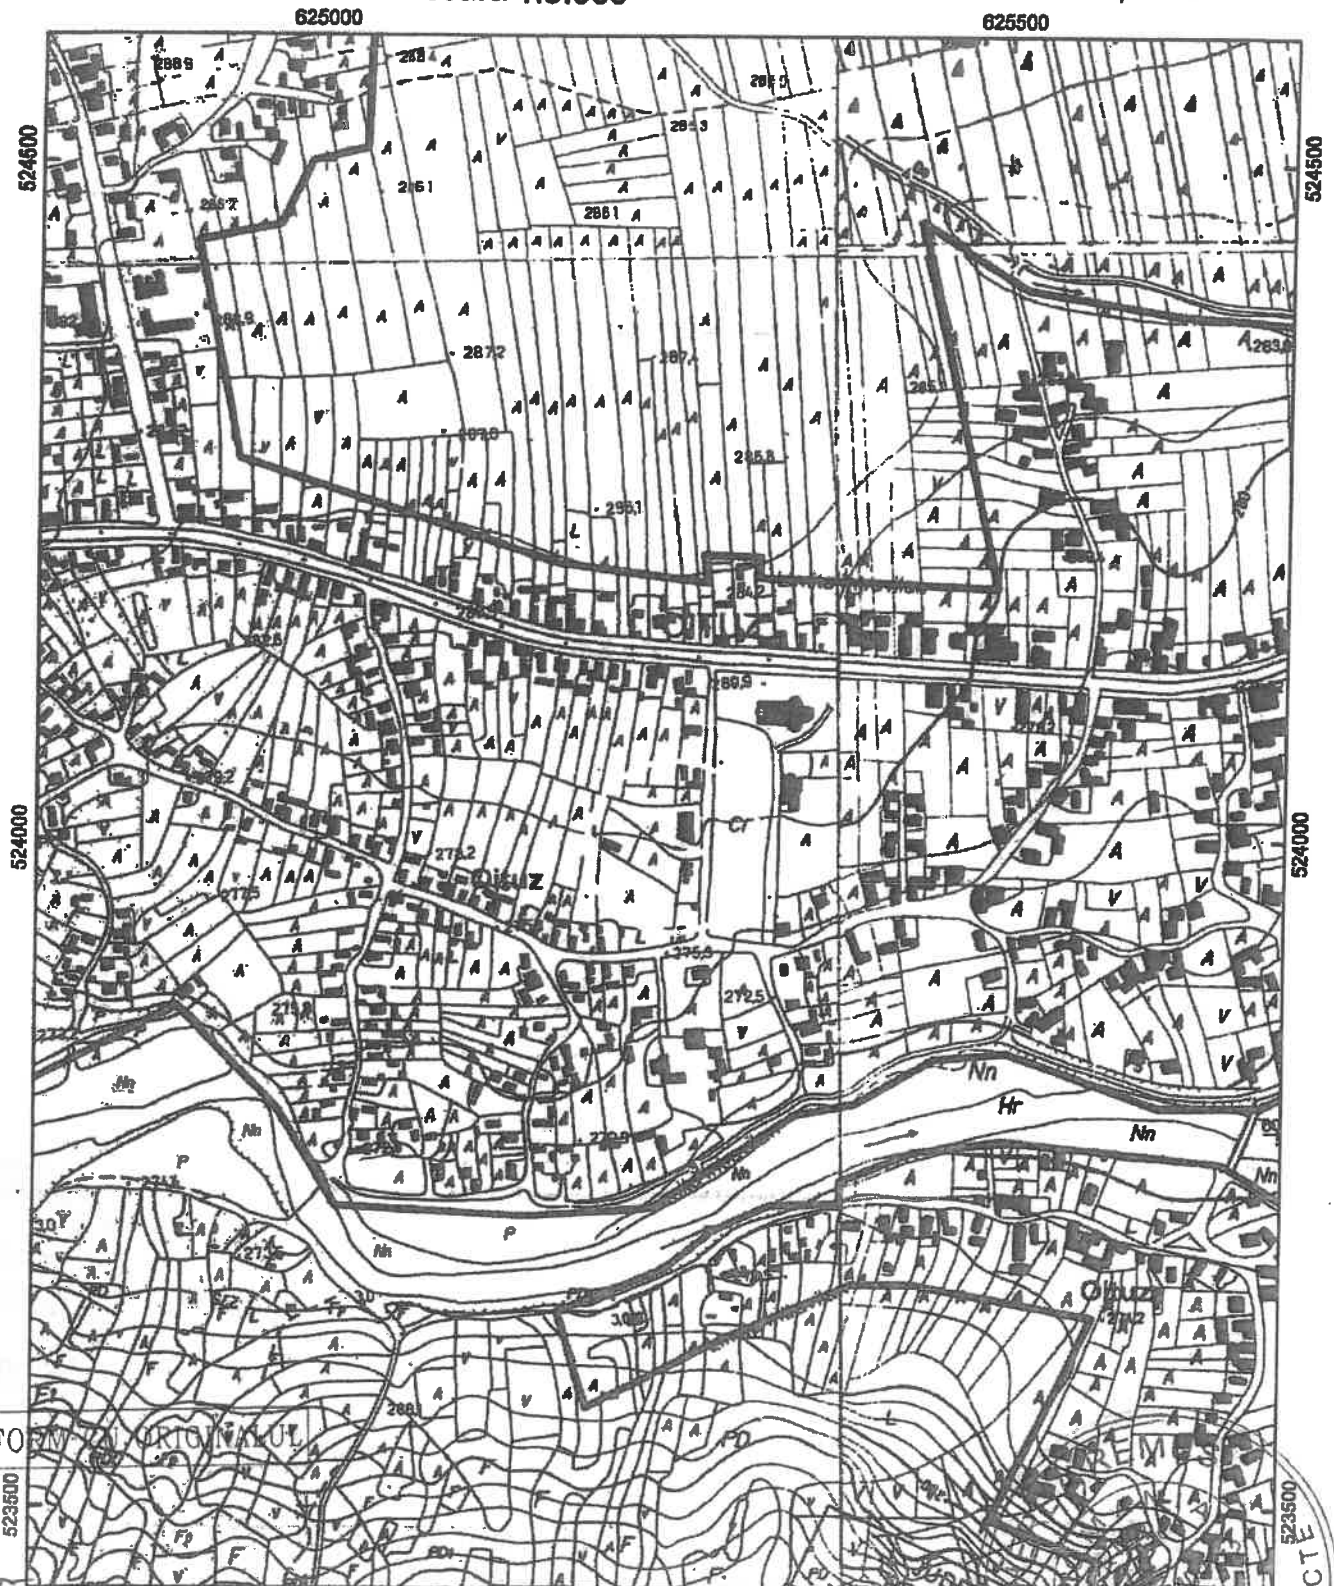

CONFORM PLANULUI ORIGINAL

PREZENTARE DE SCURT  
UACARU BOGDAN  
amplasament studiat, UAT Oituz




Limita intravilan  
Delimitare UAT


Nr. inreg. 24513 z. 01 l. 10 an 2020  
Copie conformă cu ex. din arhiva OUP1 Bacău  
eliberată la data de 08.10.2020  
Tantful 40 lei cu chitanța nr. 1658285  
Referent Podaru Daniela



CONTRASEMNEAZĂ  
SECRETAR GENERAL  
LETER: LAPISA-ALEX

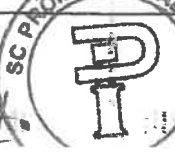

Handwritten signature or initials.

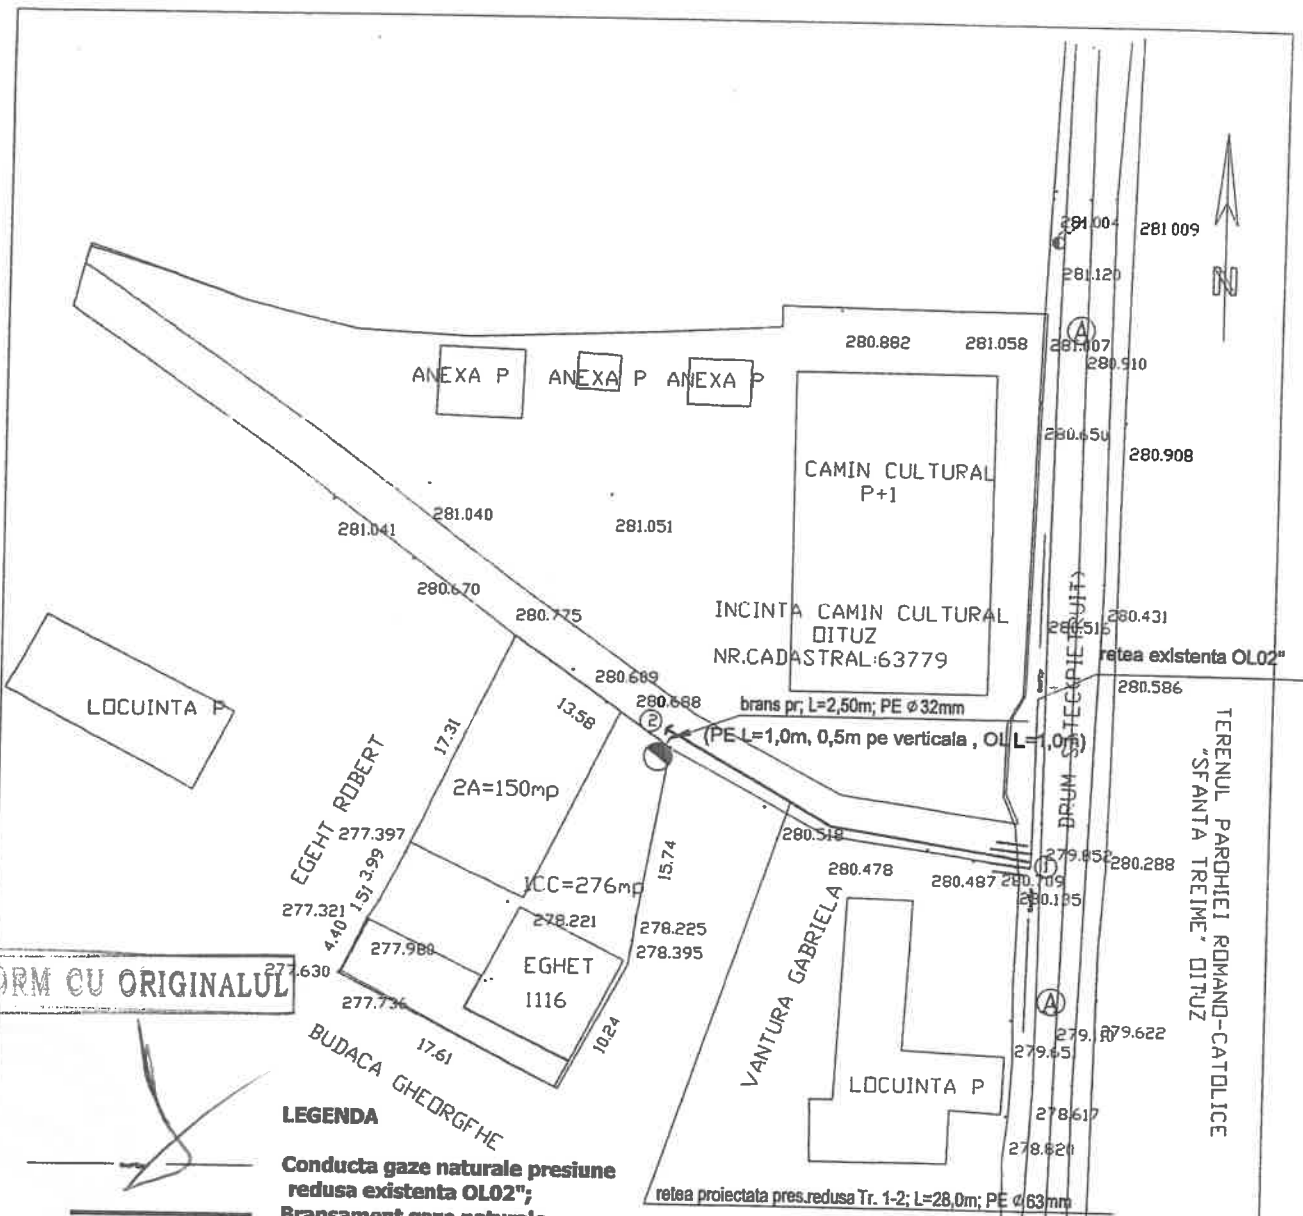

CONFORM CU ORIGINALUL

**LEGENDA**


- Conducta gaze naturale presiune redusa existenta OL02";
- Bransament gaze naturale presiune redusa existent
- Conducta gaze naturale presiune redusa proiectata din PE 100 SDR 11, ø63mm, L = 28,00 m;
- Bransament gaze naturale presiune redusa proiectat din PE 100 SDR 11, ø 32 x 3 mm, L = 3,0m;
- Post de reglare masura existent
- Post de reglare masura proiectat; nod calcul;

PRM  
P.R.M. 1

FITING DE TRANZITIE OL/ PE02"/63mm

SISTEM DE PROIECTIE: STEREO  
SISTEM DE REFERINTA: MAREA NEAGRA

PRESENTE DE SENȚA  
VĂCĂRU DOGĂNĂ

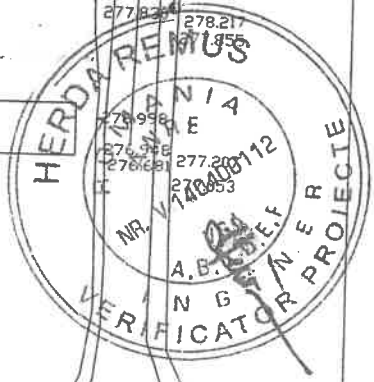

S.C. PROIECT INSTAL S.R.L.

Denumire proiect:  
**Extindere rețea și bransament gaze naturale presiune redusa**

Planșa nr. G1

CONTRASEMNEAZĂ  
SECRETAR  
LEGER LAPĂȘA

04/15/2003, CUI 15854788  
e-mail: branoaea@yahoo.com, tel: 0745.461942

Beneficiari: **EGHEȚ IOSIF**  
Adresa: OITUZ str.DRUM COMUNAL NR.1116 Jud. Bacău

Elaboratori	Numele	Semnatura
Verificat	Ing. Branoaea Gabriela	
Proiectat	Ing. Branoaea Gabriela	
Desenat	Ing. Branoaea Gabriela	

Scara 1:500  
Data: 10.2020

Titlu plansa: **PLAN DE SITUATIE**