

HOTĂRÂREA nr.7
din 02.02.2023

privind constituirea unui drept de uz și servitute asupra unui teren în suprafață de 108,25 m.p., aparținând domeniului public al comunei Oituz, în favoarea DelGaz Grid S.A.

Consiliul Local al comunei Oituz, județul Bacău, întrunit în ședință extraordinară;
Văzând adresa S.C.DelGaz Grid S.A, înregistrată cu nr. 2059 din 30.01.2023;
Analizând referatul de aprobare al primarului comunei Oituz, înregistrat cu nr.2062 din 30.01.2023, precum și raportul compartimentului de specialitate, înregistrat cu nr. 2063 din 30.01.2023;

Ținând cont de raportul de avizare al Comisiei de specialitate din cadrul Consiliului Local Oituz, înregistrat cu nr. 2387 din 02.02.2023;

În temeiul prevederilor art. 861 și art.874-875 din Codul Civil, art.12-14, art.130 alin.(2) din Legea nr.123/2012 a energiei electrice și a gazelor naturale, cu modificările și completările ulterioare ;

În conformitate cu prevederile art.129 alin. (2), lit.c), coroborat cu alin.(6), lit.a), art.139 alin. (3) lit. g), art. 196 alin. (1) lit. a) și art. 197 alin.(1) din O.U.G nr. 57/2019 privind Codul Administrativ, cu modificările și completările ulterioare, adoptă următoarea

HOTĂRÂRE:

Art.1 Se aprobă constituirea, cu titlu gratuit, a dreptului de uz și de servitute în favoarea DelGaz Grid S.A., asupra terenului în suprafață de 108,25 m.p., parte din DS nr.3669, având nr.cadastral 64462 și parte din DS 3772/1, aparținând domeniului public al comunei Oituz și identificat prin planul de situație și planul de încadrare în zonă ce constituie anexa nr.1 și anexa nr.2 la prezenta hotărâre, pe durata realizării lucrării "Extindere și branșament gaze naturale presiune redusă", beneficiar -Crețu Vladimir.

Art.2 Se împuternicește primarul comunei Oituz, dl Petrișor Claudiu, să semneze în numele și pentru Comuna Oituz, convenția pentru constituirea dreptului de uz și servitute în favoarea DelGaz Grid S.A.

Art.3 Predare-primirea terenului va fi făcută în baza unui proces-verbal încheiat între părți.La recepția finală a lucrării va participa și un reprezentant din partea U.A.T.Comuna Oituz iar terenul va fi adus la forma și starea inițială de către constructor, la terminarea lucrărilor.

Art.4 Prezenta hotărâre se comunică Instituției Prefectului-județul Bacău, în vederea verificării legalității, primarului comunei Oituz, dlui Lupu Andrei din cadrul compartimentului urbanism din cadrul aparatului de specialitate al primarului comunei Oituz, în vederea ducerii la îndeplinire.

PREȘEDINTE DE ȘEDINȚĂ,

AVRAMEL




CONTRASEMNEAZĂ
SECRETARUL GENERAL AL COMUNEI
LEFTER LARISA-ADEL.

Prezenta hotărâre a fost adoptată cu 15 voturi "pentru" de către cei 15 consilieri prezenți, din totalul de 15 consilieri în funcție.

PLAN DE ÎNCADRARE ÎN ZONĂ

SCARA 1:5.000

L-35-66-A-d-3-I

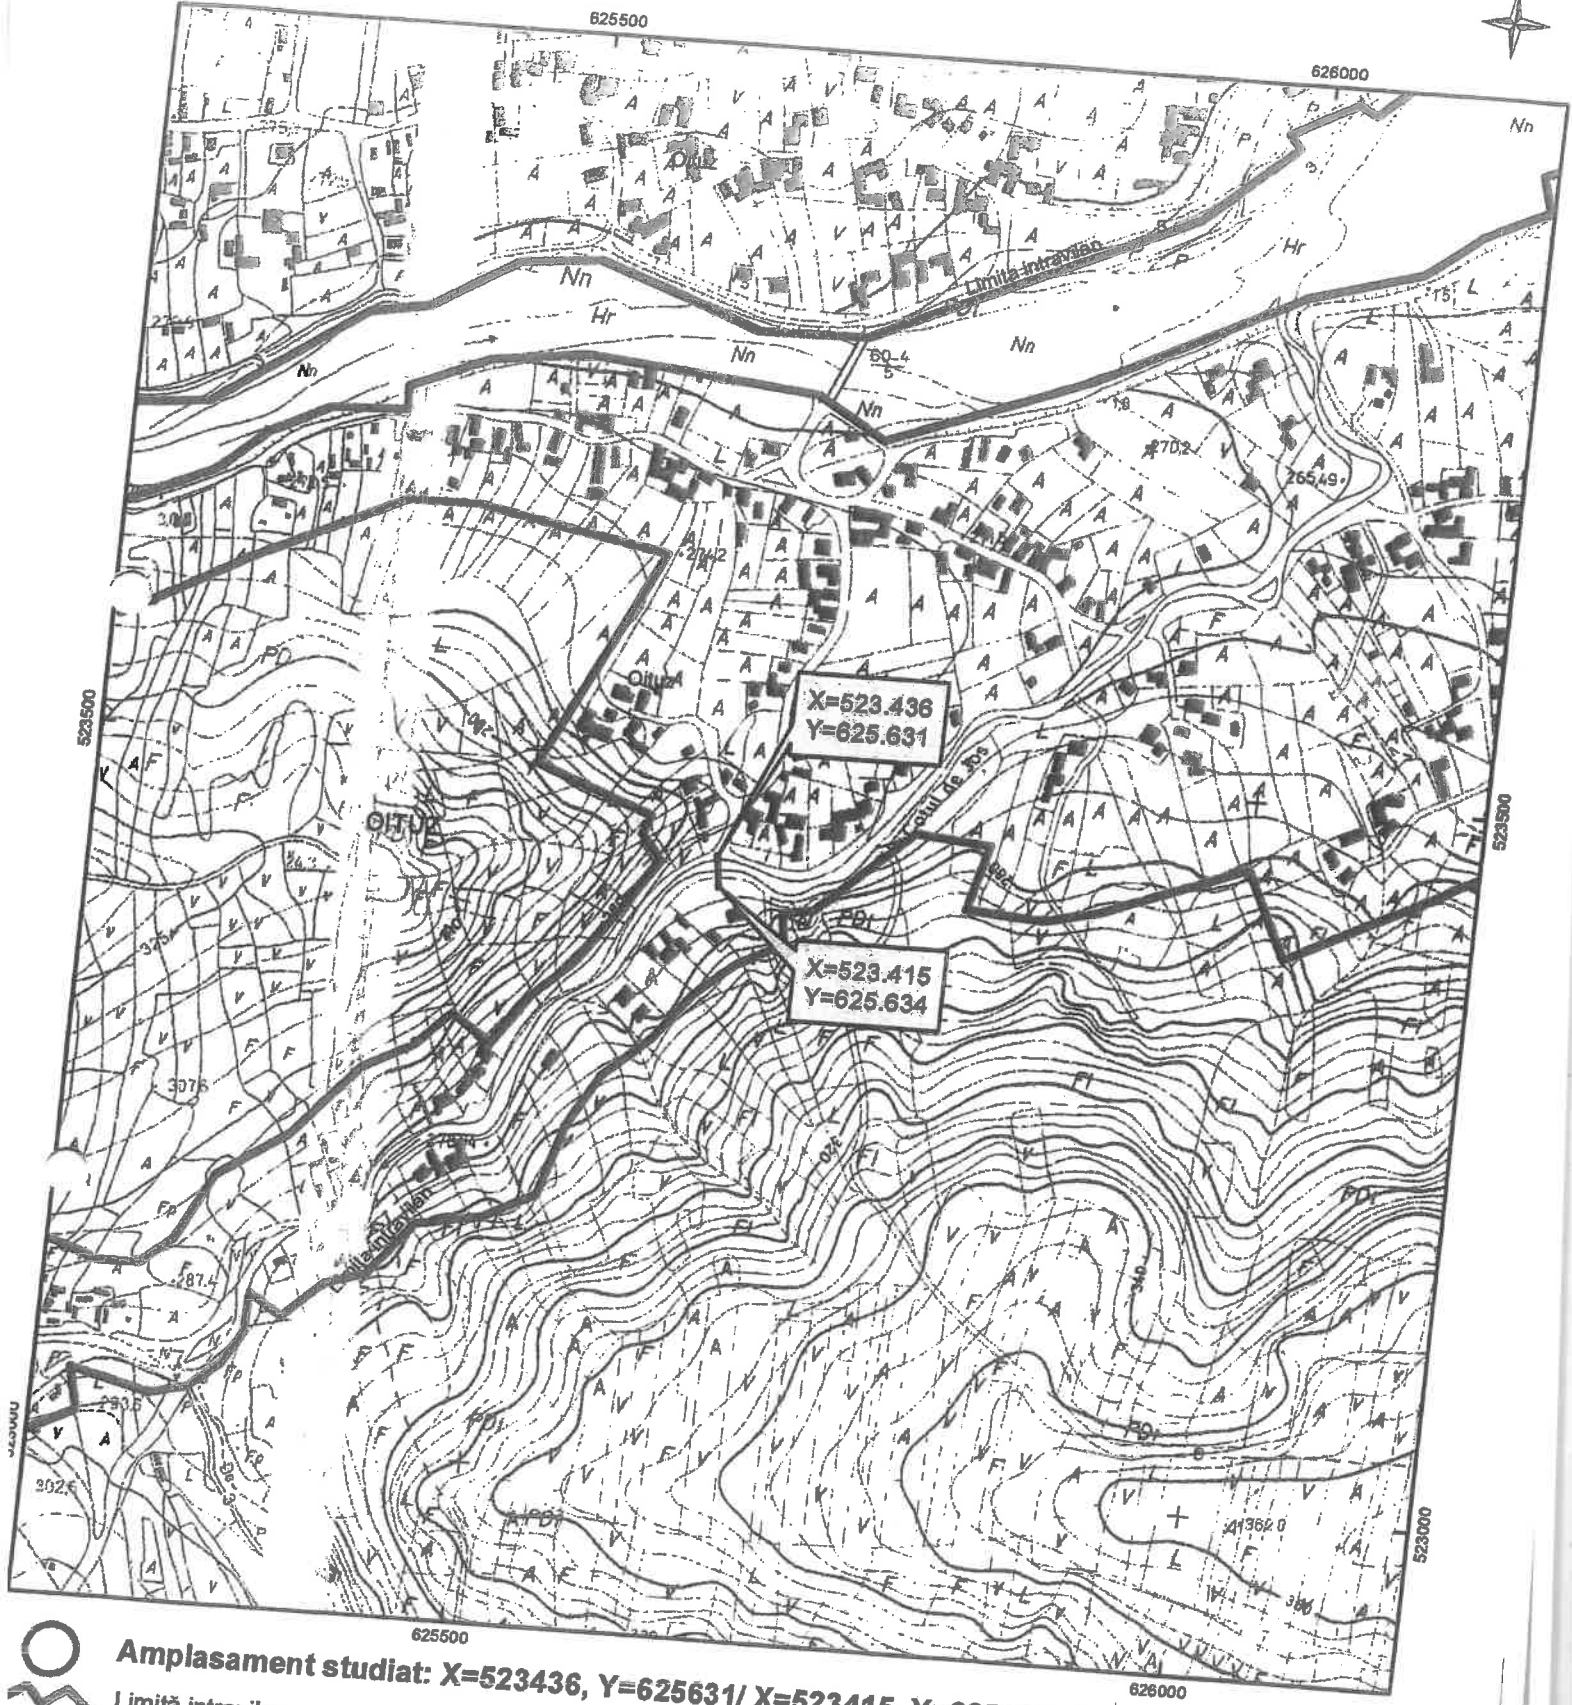

Amplasament studiat: X=523436, Y=625631/ X=523415, Y=625634; UAT OITUZ

PREȘANȚA DE ȘEDINȚĂ
AURELIA ELIANA



Nr. înregistrare...16395 ziua 20 luna 05 anul 2022
 Copie conformă cu exemplarul din arhiva BCPI Bacău
 eliberată la data de 25.05.2022
 Tariful 40, cu chitanța nr. BCO36972022
 Referent MIHAELA SILAV

MIHAELA SILAV
 CONTRASEMNELE
 SECRETAR GENERAL COMUNA

Digitally signed by Mihaela Silav
DN: cn=BCPI, ou=Județul Bacău, o=BCPI Bacău, cn=Mihaela Silav, serialNumber=SM187, st=Bacău, givenName=Mihaela, sn=Silav

EXTRAS DIN PLANUL CADASTRAL PE ORTOFOTOPLAN

an zbor 2010
scara 1:2.000




Amplasament, nr. cad.: 64462, 60679, UAT Oituz

- Limita intravilan
- Delimitare UAT


Nr. înreg.....15230.....z.....11.....l....05. an 2022
 Copie conformă cu ex. din arhiva OCPI Bacău
 eliberată la data de16.05.2022
 Tariful ...40. lei... cu chitanța nr.RCO/3626.
 Referință Podaru Daniel
 Daniel Podaru
 Location: OCPI Bacău
 Date: 2022.05.15 18:05:10
 +0300'

PREȘEDINTE DE ȘEDINȚĂ
AURAM ELENA

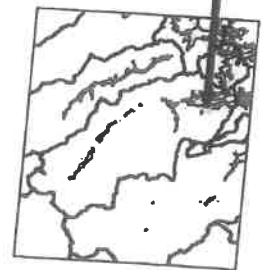

CONTRASEMNEAZĂ,
SECRETAR GENERAL COMUNĂ
LEITER LARIȘA


Anexa nr. 2.1. la H.C.L. nr. 7 / 02.02.2023

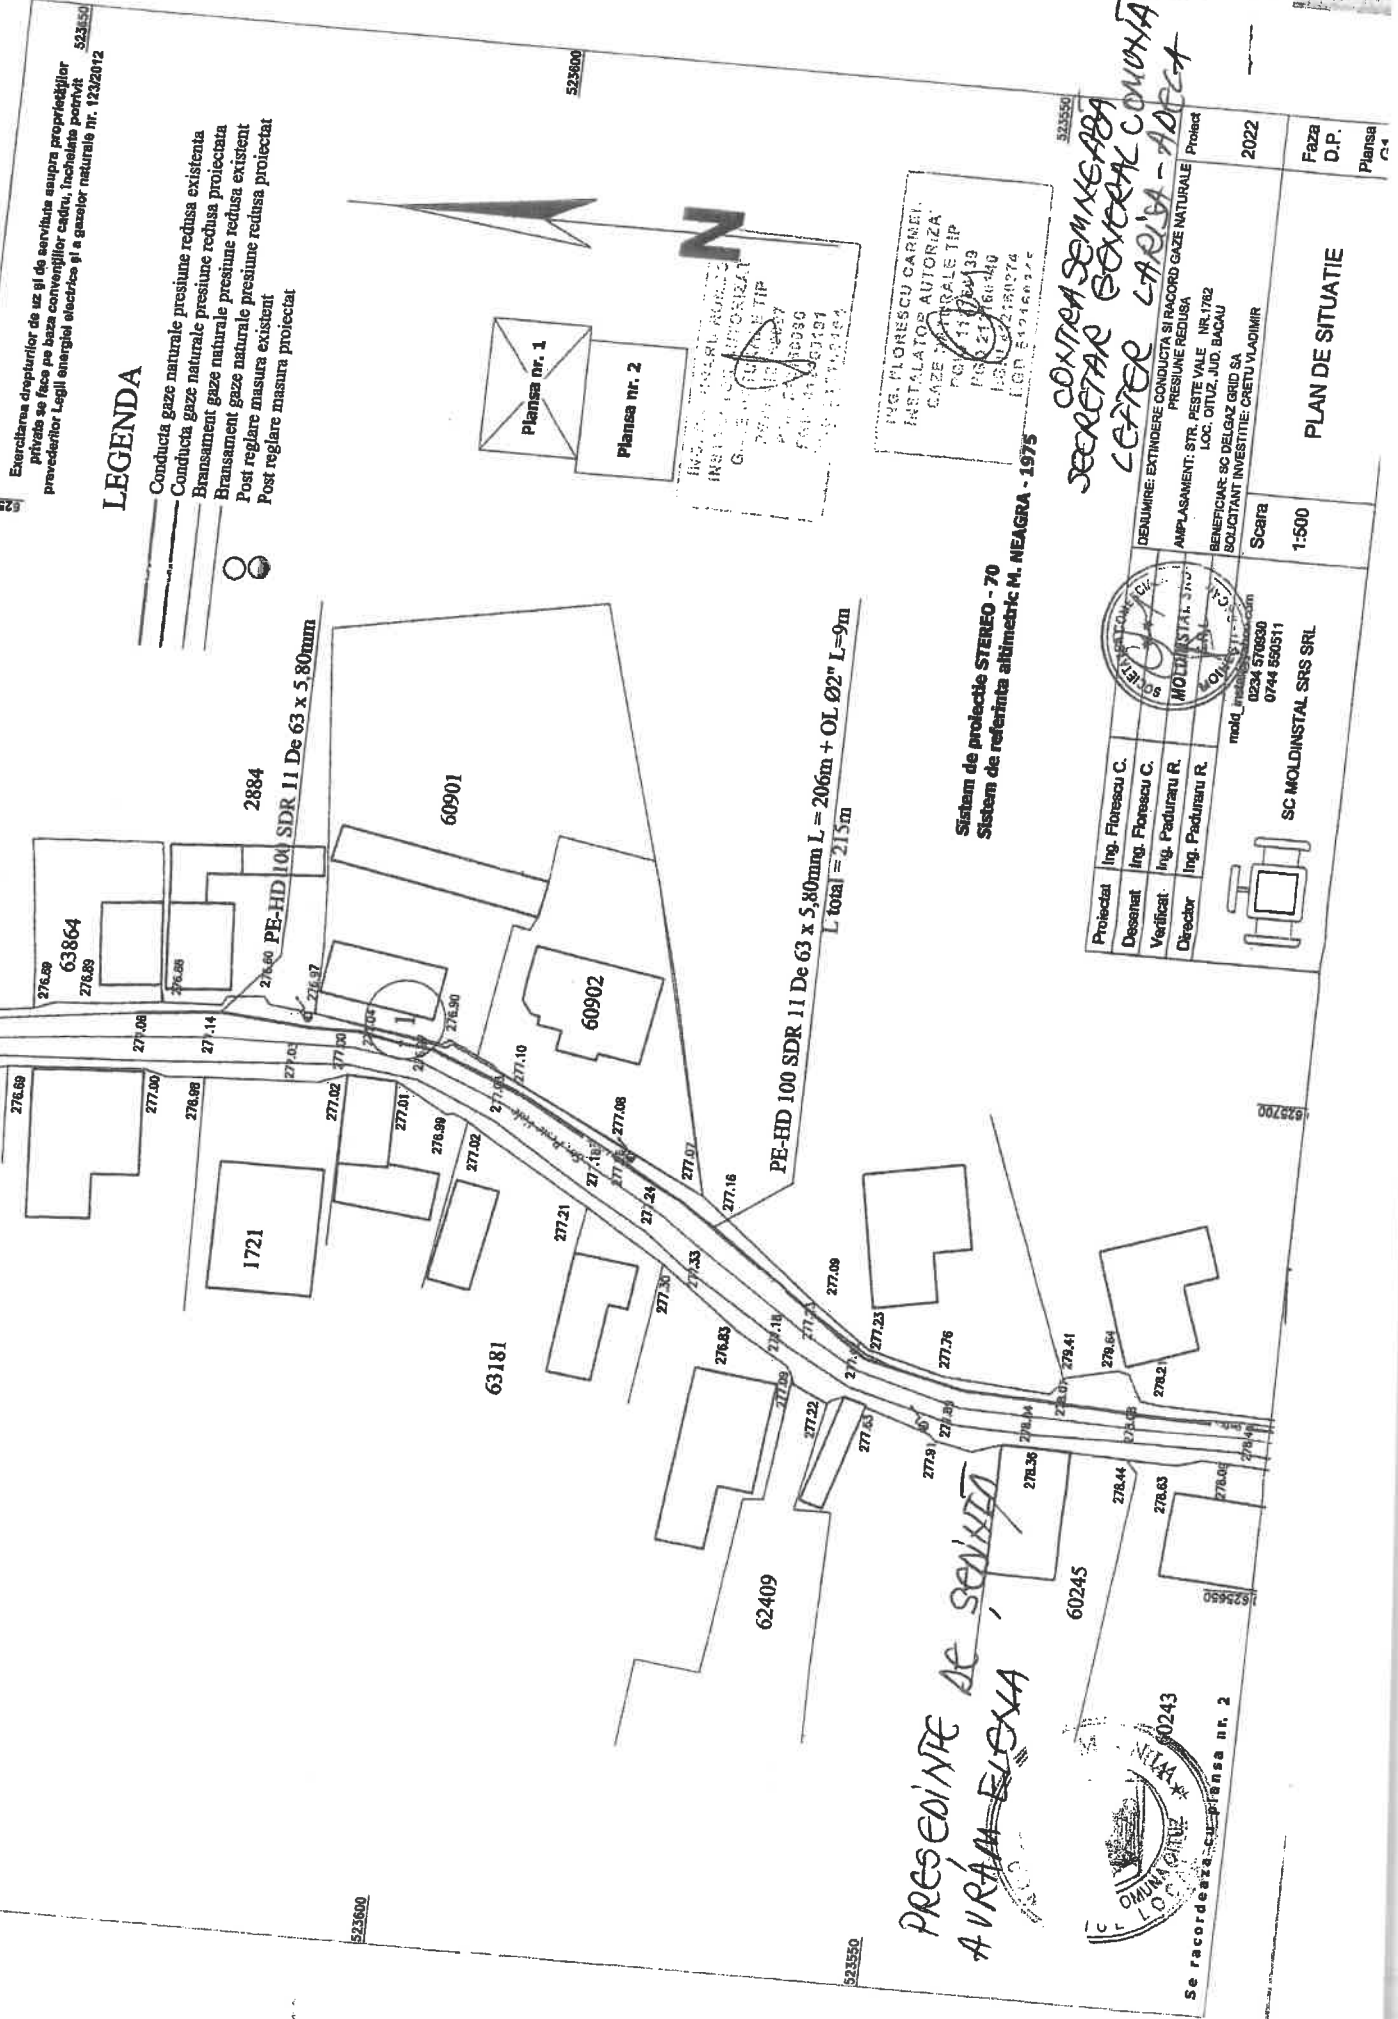

Exercitarea drepturilor de uz al de servitute asupra proprietăților private se face pe baza convențiilor cadru, încheiate potrivit prevederilor Legii energiei electrice și a gazeilor naturale nr. 123/2012

LEGENDA

- Conductă gaze naturale presiune redusă existentă
- Bransament gaze naturale presiune redusă proiectată
- Post reglare presiune redusă existent
- Post reglare presiune redusă proiectat

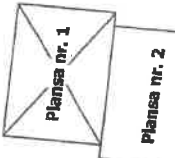

ING. FLORESCU CARMEL
INSTALATOR AUTORIZAT
GAZE NATURALE TIP
PROIECTANT
P.C. 11/04/39
P.S. 21/06/46
P.S. 21/06/46
L.P. 5/02/16/22

ING. FLORESCU CARMEL
INSTALATOR AUTORIZAT
GAZE NATURALE TIP
PROIECTANT
P.C. 11/04/39
P.S. 21/06/46
P.S. 21/06/46
L.P. 5/02/16/22

Sistem de protecție STEREO - 70
Sistem de referință alimetric M. NEAGRA - 1975

SECRETAR GENERAL COMUNA
CAFEEZ LARIȘA - ADIȚIA

Proiectat	Ing. Florescu C.
Deseinat	Ing. Florescu C.
Verificat	Ing. Paduraru R.
Director	Ing. Paduraru R.



SC MOLDINSTAL SRS SRL
0234 570800
0744 550511

DENUMIRE: EXTINDERE CONDUCTA SI RACORD GAZE NATURALE PRESIUNE REDUSA	Proiect
AMPLASAMENT: STR. PESTE VALE NR.1782 LOC. OTUZ, JUD. BACAU	2022
BENEFICIAR: SC DELGAZ GRID SA SOLICITANT INVESTITIE: CAZUTU VLADIMIR	Faza D.P.
SCARA: 1:500	Planşa nr. 1

PRESEDINTE DE SENAT
AURĂM ELEXA




Se racordează la rețeaua nr. 2

Se recordeaza cu planasa nr. 1

Execuțiile dispunilor de uz și de servitute asupra proprietăților private se fac pe baza convențiilor cadastre, încheiate potrivit Legii energiei electrice și a gazelor naturale nr. 123/2012

Anexa nr. 2.8. la HCL nr. 3/02.08.2022

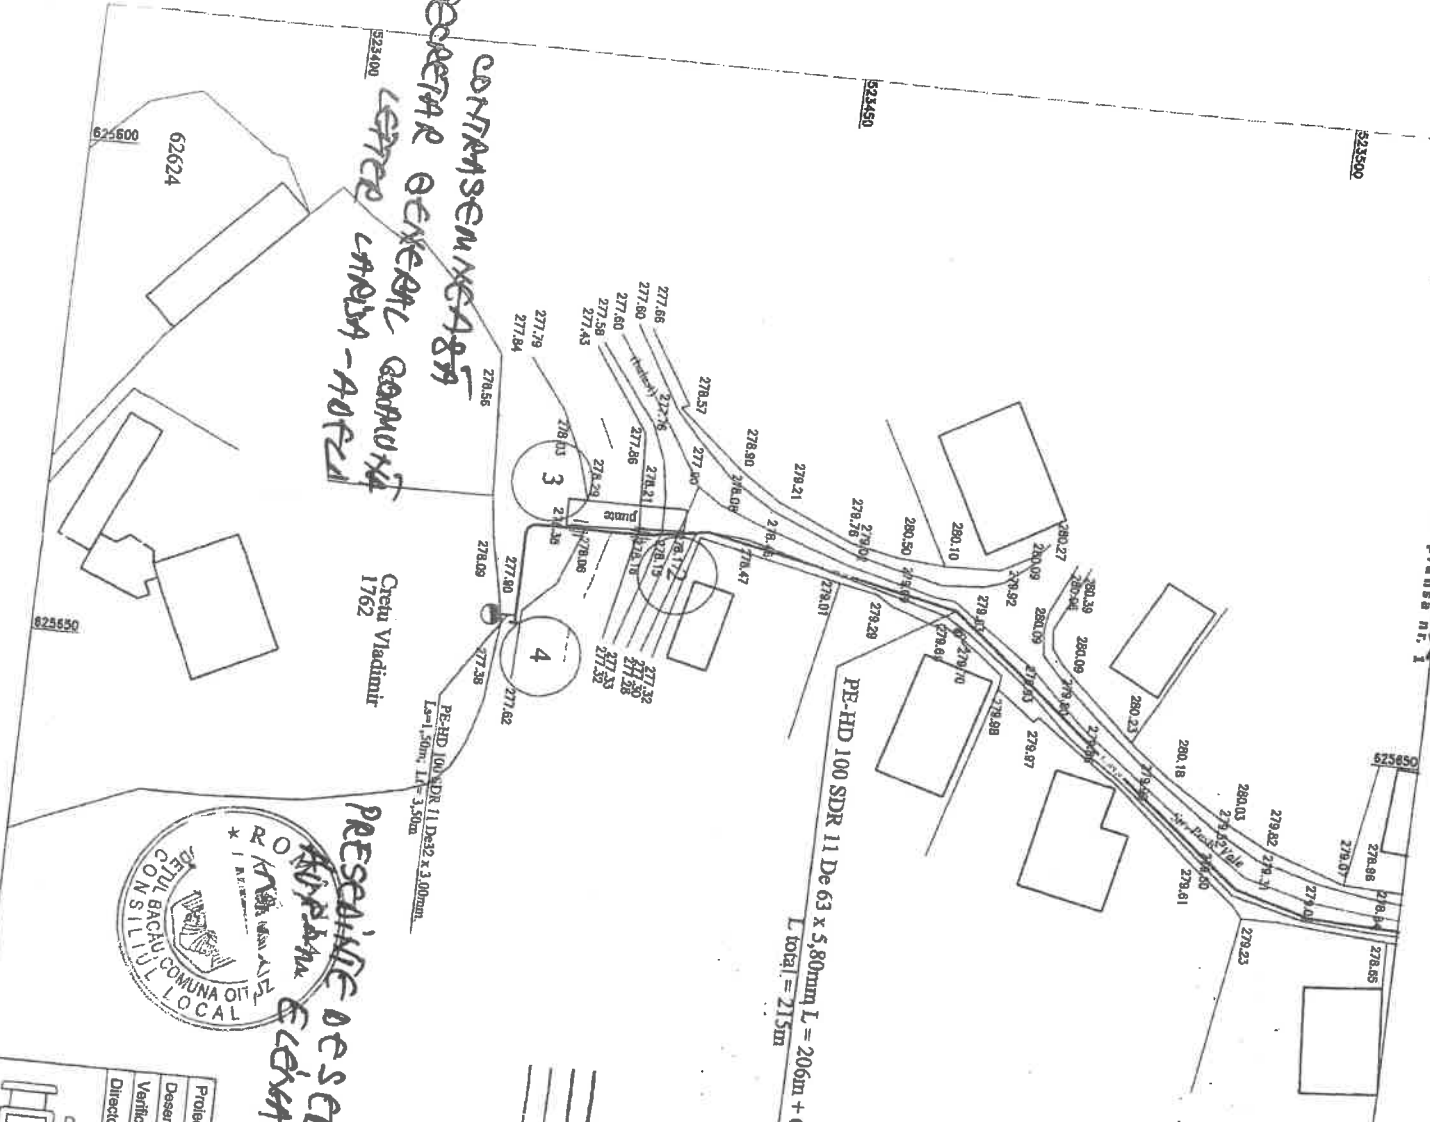

PE-HD 100 SDR 11 De 63 x 5,80mm L=206m + OL Ø2'' L=9m
L total = 215m

LEGENDA

- Conducții gaze naturale presiune redusă existență
- Bransament gaze naturale presiune redusă proiectată
- Bransament gaze naturale presiune redusă existentă
- Post reglare masura existentă
- Post reglare masura proiectat

PREȘEDINTE DESERVINȘII
Sistem de protecție STEREO - 70
Sistem de referință alimetric M. NEAGRA - 1975



Proiectat	Ing. Florescu C.	DENUMIRE: EXTINDERE CONDUCTIA SI RACORD GAZE NATURALE	Proiect
Desenat	Ing. Florescu C.	AMPLASAMENT: STR. PESTE VALE NR. 1762	
Verificat	Ing. Paduraru R.	LOC. ORTIZ, JUD. BACĂU	
Director	Ing. Paduraru R.	SOLICITANT INVESTITIE: CRESTU VLADIMIR	
SC MOLINDISTAL SRS SRL 0744 500511		Scara	2022
PLAN DE SITUATIE 1:500		Faza D.P.	

ING. FLORESCU CARMELITA
INSTALATOR AUTORIZATA
GAZE NATURALE TIP
PSM 121/2023
PGI 212/2023
ES 121/2023
EGD 510160274
EGD 510160245