

HOTĂRÂREA nr.70
din 22.06.2023

privind constituirea unui drept de uz și servitute asupra unui teren în suprafață de 51. m.p., aparținând domeniului public al comunei Oituz, în favoarea DelGaz Grid S.A.

Consiliul Local al Comunei Oituz, județul Bacău, întrunit în ședință ordinară;
Văzând adresa S.C.DelGaz Grid S.A, înregistrată cu nr. 10975 din 22.05.2023;
Analizând referatul de aprobare al primarului comunei Oituz, înregistrat cu nr.10975 din 22.05.2023, precum și raportul compartimentului de specialitate, înregistrat cu nr. 10978 din 22.05.2023;

Ținând cont de raportul de avizare al Comisiei de specialitate din cadrul Consiliului Local Oituz, înregistrat cu nr.13015 din 19.06.2023;

În temeiul prevederilor art. 861 și art.874-875 din Codul Civil, art.12-14, art.130 alin.(2) din Legea nr.123/2012 a energiei electrice și a gazelor naturale, cu modificările și completările ulterioare ;

În conformitate cu prevederile art.129 alin. (2), lit.c), coroborat cu alin.(6), lit.a), art.139 alin. (3) lit. g), art. 196 alin. (1) lit. a) și art. 197 alin.(1) din O.U.G nr. 57/2019 privind Codul Administrativ, cu modificările și completările ulterioare, adoptă următoarea

HOTĂRÂRE:

Art.1 Se aprobă constituirea, cu titlu gratuit, a dreptului de uz și de servitute în favoarea DelGaz Grid S.A., asupra terenului în suprafață de 51 m.p., parte din DS nr.233/1-Poiana Sărată, având nr.cadastral 64491, situat în satul Poiana Sărată, comuna Oituz, județul Bacău, aparținând domeniului public al comunei Oituz și identificat prin planul de situație și planul de încadrare în zonă ce constituie anexa nr.1 și anexa nr.2 la prezenta hotărâre, pe durata realizării lucrării ” MONTARE STC ÎN LEA 20 Kv ONEȘTI 35 -POIANA SĂRATĂ, DERIVAȚIA PTA CAMPING POIANA- SĂRATĂ DIN JUDEȚUL BACĂU”.

Art.2 Se împuternicește primarul comunei Oituz, dl Petrișor Claudiu, să semneze în numele și pentru Comuna Oituz, convenția pentru constituirea dreptului de uz și servitute în favoarea DelGaz Grid S.A.

Art.3 Predare-primirea terenului va fi făcută în baza unui proces-verbal încheiat între părți.La recepția finală a lucrării va participa și un reprezentant din partea U.A.T.Comuna Oituz iar terenul va fi adus la forma și starea inițială de către constructor, la terminarea lucrărilor.

Art.4 Prezenta hotărâre se comunică Instituției Prefectului-județul Bacău, în vederea verificării legalității, primarului comunei Oituz, dlui Lupu Andrei din cadrul compartimentului urbanism din cadrul aparatului de specialitate al primarului comunei Oituz, în vederea ducerii la îndeplinire.


PREȘEDINTE DE ȘEDINȚĂ,
FABIAN CLAUDIU



CONTRASEMNEAZĂ
SECRETARUL GENERAL AL COMUNEI,
LEFTER LARISA-ADELA

Prezenta hotărâre a fost adoptată cu 10 voturi ”pentru” de către cei 10 consilieri prezenți, din totalul de 15 consilieri în funcție.

Plan de încadrare în zona
scara 1:5.000

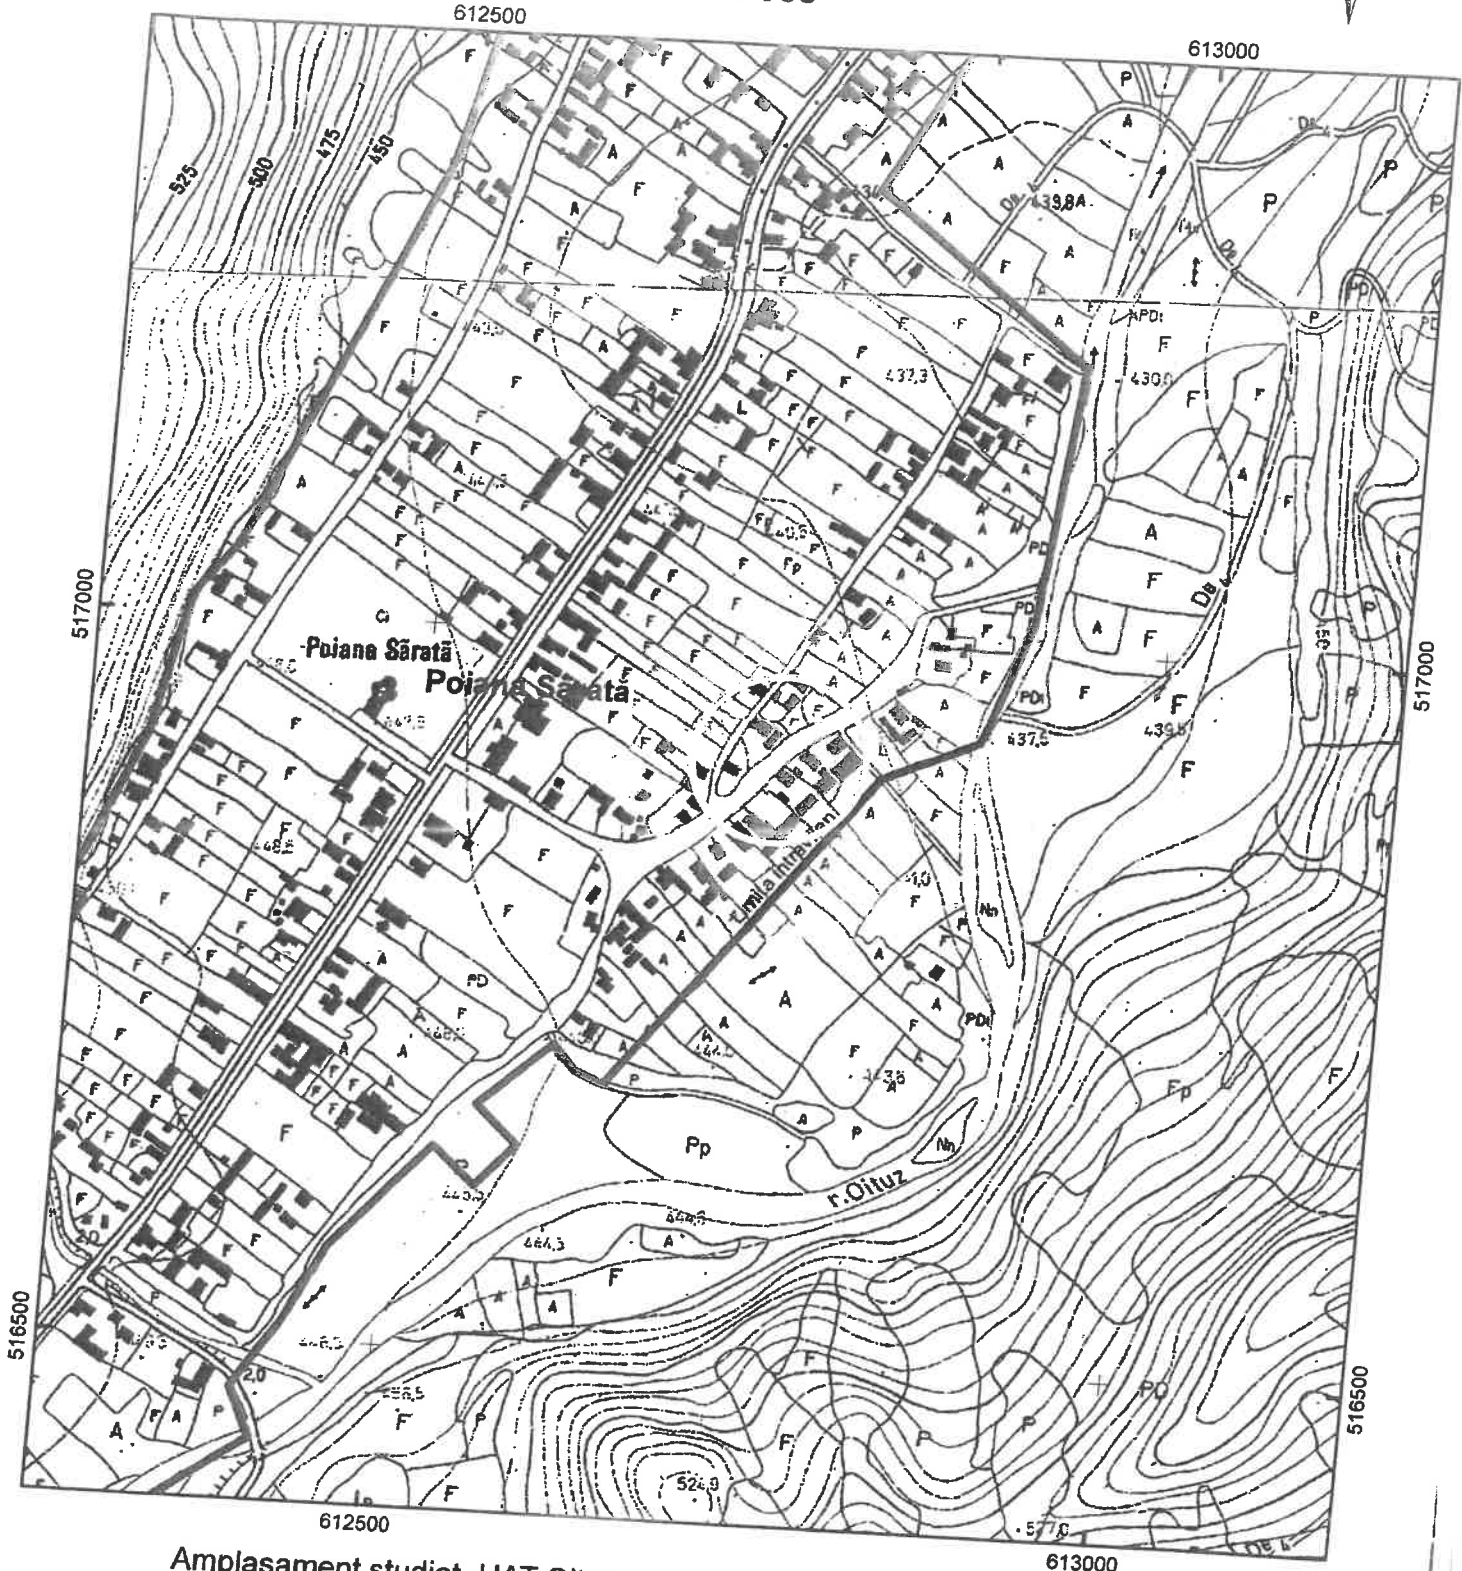

Amplasament studiat, UAT Oituz

- Limita intravilan
- Delimitare UAT

PREȘEDINTE DE Ședință,
FACĂMIȘA CLAUDIU



Nr. înreg. 10966, Z. 07, I. DA, an 2023
Copie conformă cu ex. din arhiva OCPI Bacău
eliberată la data de 12.04.2023
Tariful 40 lei, cu chitanța nr. BCO/6318
Referent Podaru Daniel
Digitalized by Daniela Podaru
Location: OCPI Bacău
daniela.podaru@bacau.ro
Date: 2023.04.10 14:01:56
*0300

Daniel
Podaru

CONTRASEMNAREA
SECRETAR GENERAL COMUNA
LEPTER IARINA ANCA