

Parcela (61372)

Nr. Pct.	Coordonate pct.de contur		Lungimi laturi
	X [m]	Y [m]	D(i,i+1)
2	523590.12	621313.91	7.782
1	523584.44	621308.59	4.466
47	523581.73	621305.04	6.330
46	523578.58	621299.55	7.623
45	523575.83	621292.44	9.661
1	523574.51	621282.87	10.230
42	523574.46	621272.64	21.033
34	523571.77	621251.78	8.390
33	523567.30	621244.68	4.852
31	523564.44	621240.76	19.794
29	523549.02	621228.35	7.187
27	523552.21	621221.91	8.548
2	523556.69	621214.63	1.476
26	523557.35	621213.31	4.611
3	523561.98	621212.45	21.332
4	523562.99	621209.39	11.061
5	523583.85	621207.29	4.048
6	523596.59	621210.27	7.123
7	523601.36	621215.56	37.265
8	523628.25	621241.36	16.984
9	523641.00	621252.58	18.316
10	523633.39	621269.24	19.599
6	523622.69	621285.66	15.672
4	523611.41	621296.54	27.477

S(61372)=5224.72mp P=300.856m

Parcela (ANEXA1)

Nr. Pct.	Coordonate pct.de contur		Lungimi laturi
	X [m]	Y [m]	D(i,i+1)
1	523558.324	621214.414	4.750
2	523559.333	621219.058	3.700
3	523562.949	621218.270	4.750
4	523561.840	621213.628	3.700

S(ANEXA1)=17.58mp P=16.902m

Parcela (ANEXA2)


Nr. Pct.	Coordonate pct.de contur		Lungimi laturi
	X [m]	Y [m]	D(i,i+1)
5	523586.907	621225.425	2.649
6	523584.339	621226.077	15.800
7	523580.451	621210.763	2.650
8	523583.020	621210.111	15.800

S(ANEXA2)=41.87mp P=36.899m

Parcela (ANEXA3)

Nr. Pct.	Coordonate pct.de contur		Lungimi laturi
	X [m]	Y [m]	D(i,i+1)
9	523575.708	621227.208	6.500
10	523582.008	621225.809	8.000
11	523580.039	621217.855	6.500
12	523573.739	621219.454	8.000

S(ANEXA3)=52.00mp P=29.000m

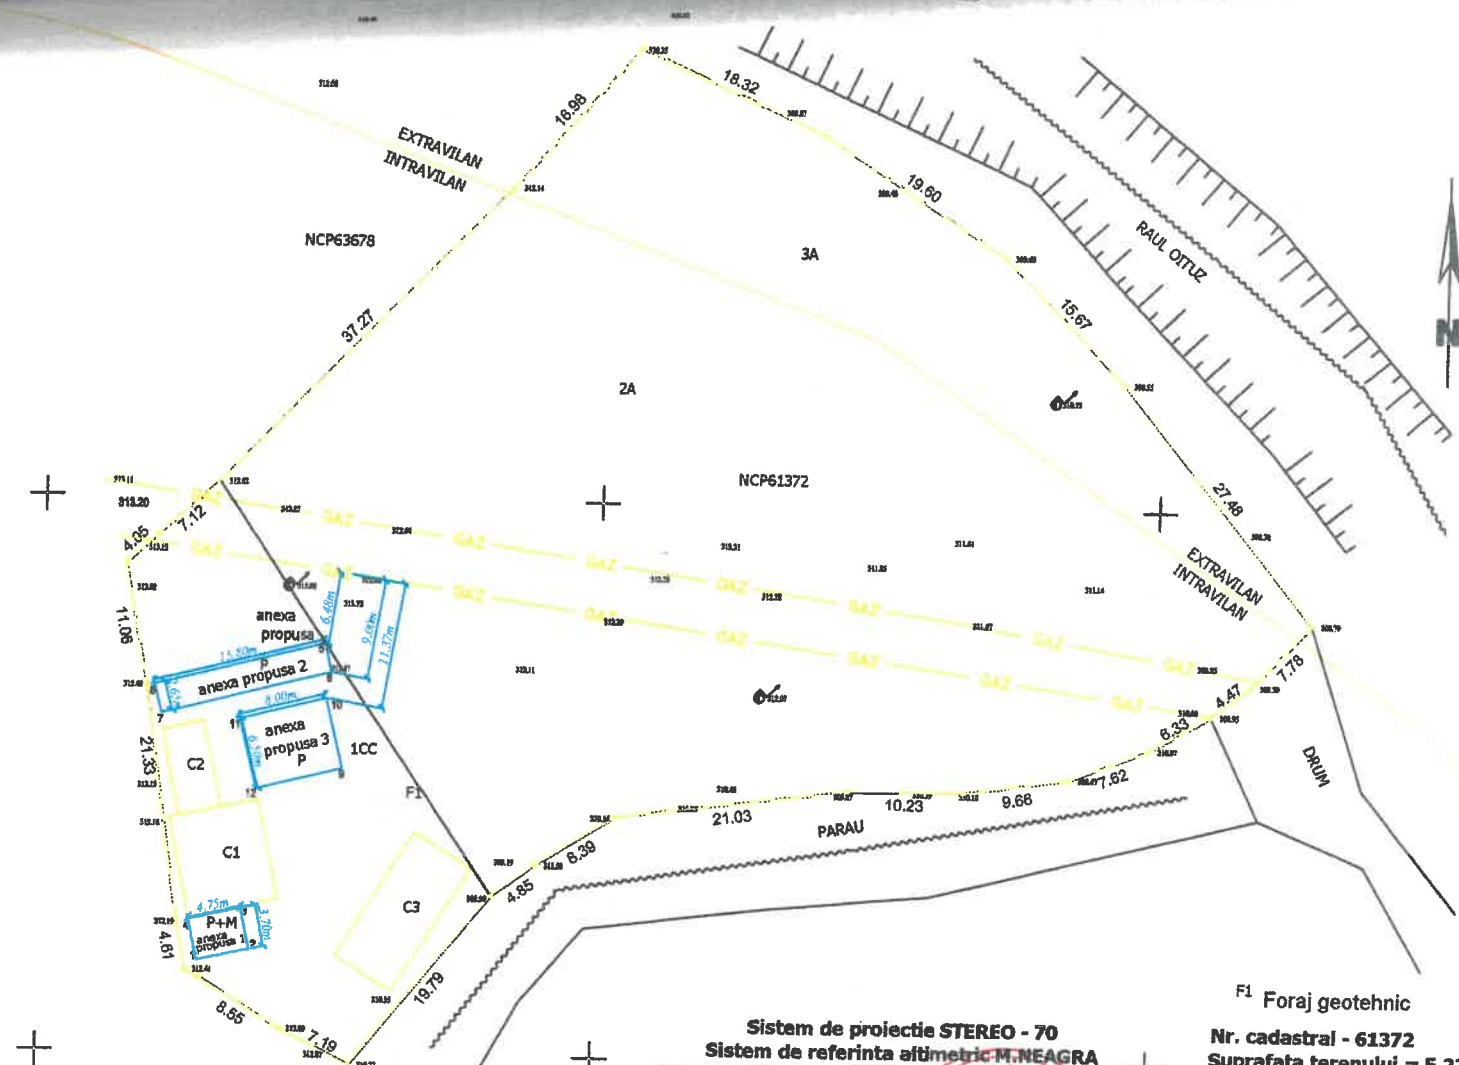

LEGENDA:

- GAL
- Stalp beton
- Conducte gaz
- Limita proprietate.
- Anexa propusa
- Constructii existente
- Limita intravilan/extravilan

Sistem de proiectie STEREO - 70
Sistem de referinta altimetric M.NEAGRA

F1 Foraj geotehnic
Nr. cadastral - 61372
Suprafata terenului = 5 224 mp

<p>S.C. DINU GEOTOPOCAD S.R.L.</p>		Denumire: AUTORIZAREA EXECUTARII LUCRARILOR DE CONSTRUIRE ANEXA P+M, ANEXA GOSPODAREASCA 2 SI ANEXA AGRICOLA 3, SAT PERESTRAU-OITUZ, COMUNA OITUZ, JUDETUL BACAU Amplasament:		Proiect nr: 464/2023
		PROIECTAT Ing. Dinu Vasile DESENAT Ing. Dinu Vasile		Faza: S.G.
		<p>Plan de situatie cu amplasarea lucrarilor de prospectiune executate</p>		Data: 10/2023
Scara 1:500		Format: A4		Planşa nr: SG 2