



ORDINUL ARHITECTILOR  
DIN ROMANIA  
2490  
Constantin  
ROTARU  
Arhitect cu drept de semnatura

VERIFICATOR	CERINTA	RAPORT VERIFICARE NR.	
EXPERT	CERINTA	RAPORT EXPERTIZA NR.	
PROIECTANT GENERAL	S.C. ARTPROIECT 3D S.R.L. CUI 40229217 J4/1857/2018		BENEFICIAR: <b>HARAPU ELENA</b> Amplasament: Sat. OITUZ, Com. OITUZ, Jud. BACAU
SPECIFICATIE	NUME/PRENUME	SEMNATURA	PROIECT NR.: 246/2023
SEF PROIECT	Arh. Rotaru Constantin	SCARA 1:100	FAZA: D.T.A.C.
PROIECTAT	Arh. Rotaru Constantin	DATA 2023	TITLU PLANSA: <b>FATADA PRINCIPALA</b>
DESENAT	T.arh. Adrian Andone		PLANSA A05

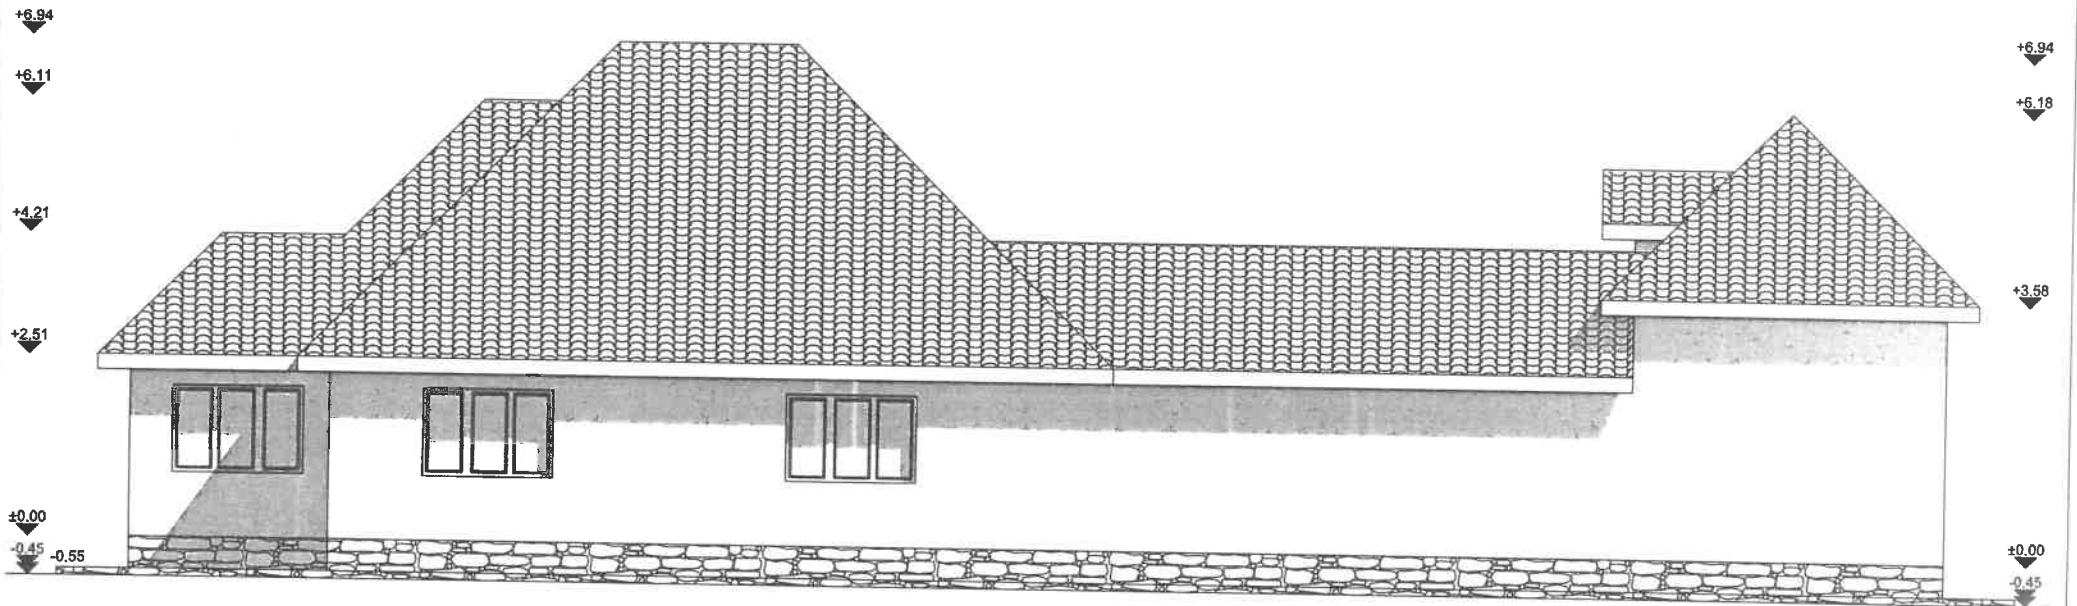



ORDINUL ARHITECTILOR  
DIN ROMÂNIA  
2490  
Constantin  
ROTARU  
Arhitect cu drept de semnătură

VERIFICATOR	S.C. ARTPROIECT 3D S.R.L.		CERINTA	RAPORT VERIFICARE NR.
EXPERT	SĂRATA - BACĂU		CERINTA	RAPORT EXPERTIZA NR.
PROIECTANT GENERAL	S.C. ARTPROIECT 3D S.R.L. CUI 40229217 J4/1857/2018		BENEFICIAR: <b>HARAPU ELENA</b> Amplasament: Sat. OITUZ, Com. OITUZ, Jud. BACĂU	
SPECIFICATIE	NUME/PRENUME	SEMNAȚURA	SCARA	TITLU PROIECT:
SEF PROIECT	Arh. Rotaru Constantin		1:100	<b>SCHIMBARE INVELITOARE</b>
PROIECTAT	Arh. Rotaru Constantin		DATA	TITLU PLANSA:
DESENAT	T.arh. Adrian Andone		2023	<b>FATADA POSTERIOARA</b>
				PROIECT NR.: 246/2023
				FAZA: D.T.A.C.
				PLANSA A06

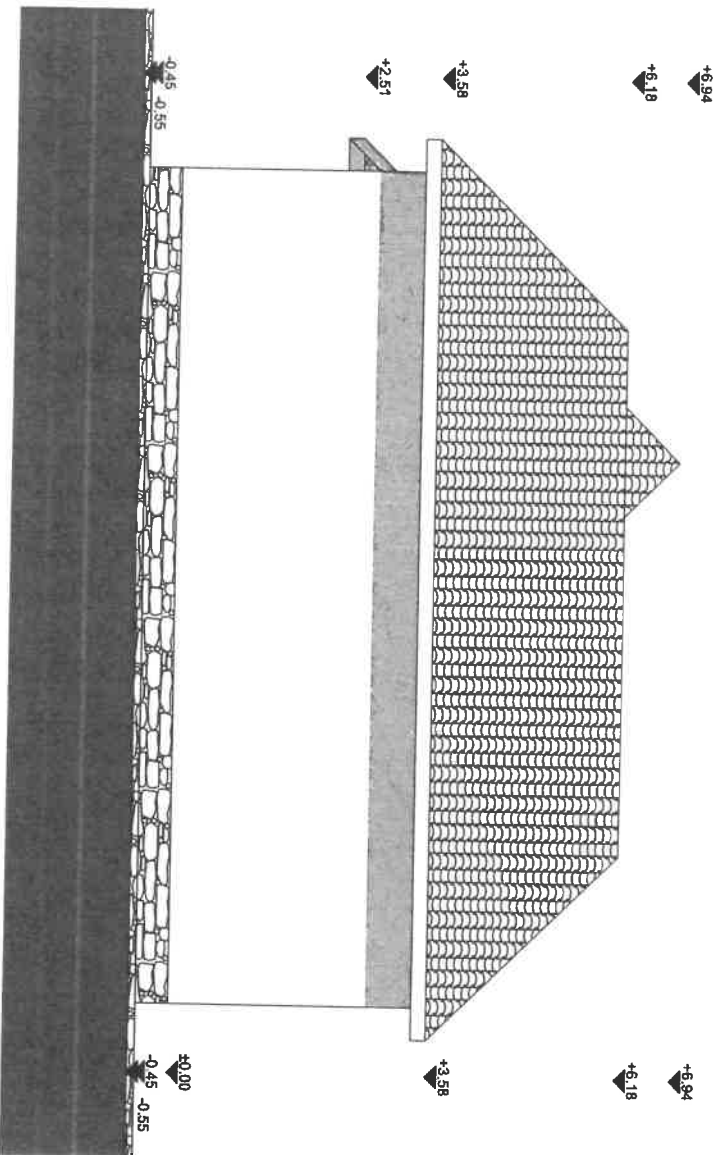

ORDINUL ARHITECTILOR  
DIN ROMANIA  
2490  
Constantin  
ROTARU

VERIFICATOR		CERINTA		RAPORT VERIFICARE NR.	
EXPERT		CERINTA		RAPORT EXPERTIZA NR.	
PROIECTANT GENERAL	S.C. ARTPROIECT 3D S.R.L. CUI 40229217 J4/1857/2018			BENEFICIAR:	HARAPU ELENA
SPECIFICATIE	NUME/PRENUME	SEMNA TURA	SCARA	TITLU PROIECT:	Amplasament: Sal. OTUZ, Com. OTUZ, Jud. BACAU
SEF PROIECT	Arh. Rotaru Constantin		1:100	SCHIMBARE INVELITOARE	PROIECT NR.: 246/2023
PROIECTAT	Arh. Rotaru Constantin			TITLU PLANSA:	FAZA: D.T.A.C.
DESEMAT	T.arh. Adrian Andone		DATA 2023	FATADA LATERALA STANGA	PLANSA A07

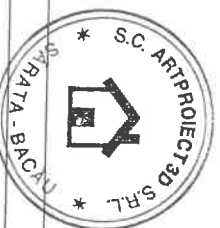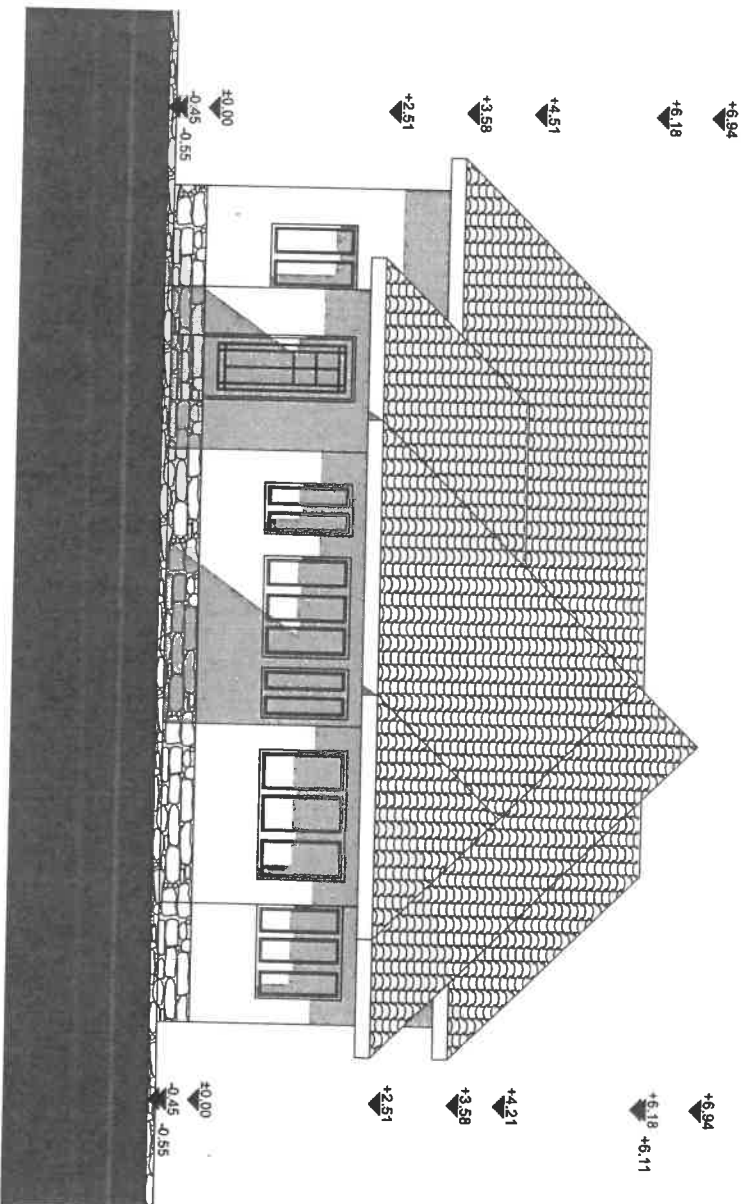

ORDINUL ARHITECTIOR  
 C A S C V A N A  
 2490  
 Constantin  
 ROTARU

VERIFICATOR		CERINTA			
EXPERT		CERINTA			
PROIECTANT GENERAL	S.C. ARTPROIECT 3D S.R.L. CUI 40229217 JA/1857/2018				
SPECIFICATIE	NUME/PRENUME	SEMNAȚIA	SCARA	TITLU PROIECT	BENEFICIAR:
SEF PROIECT	Arh. Rotaru Constantin		1:100		HARAPU ELENA
PROIECTAT	Arh. Rotaru Constantin				Amplasament: Sat. OTUZ, Com. OTUZ, Jud. BACAU
DESENAT	T. arh. Adrian Andone		DATA 2023	TITLU PLANSĂ:	PROIECT NR.: 246/2023
				FATADA LATERALA DREAPTA	FAZA: D.T.A.C. PLANSĂ A08