


VEDERE FRONTALA GARD PERIMETRAL
L=47.50ml
sc. 1:20

SECTIUNE GARD PERIMETRAL
sc. 1:20

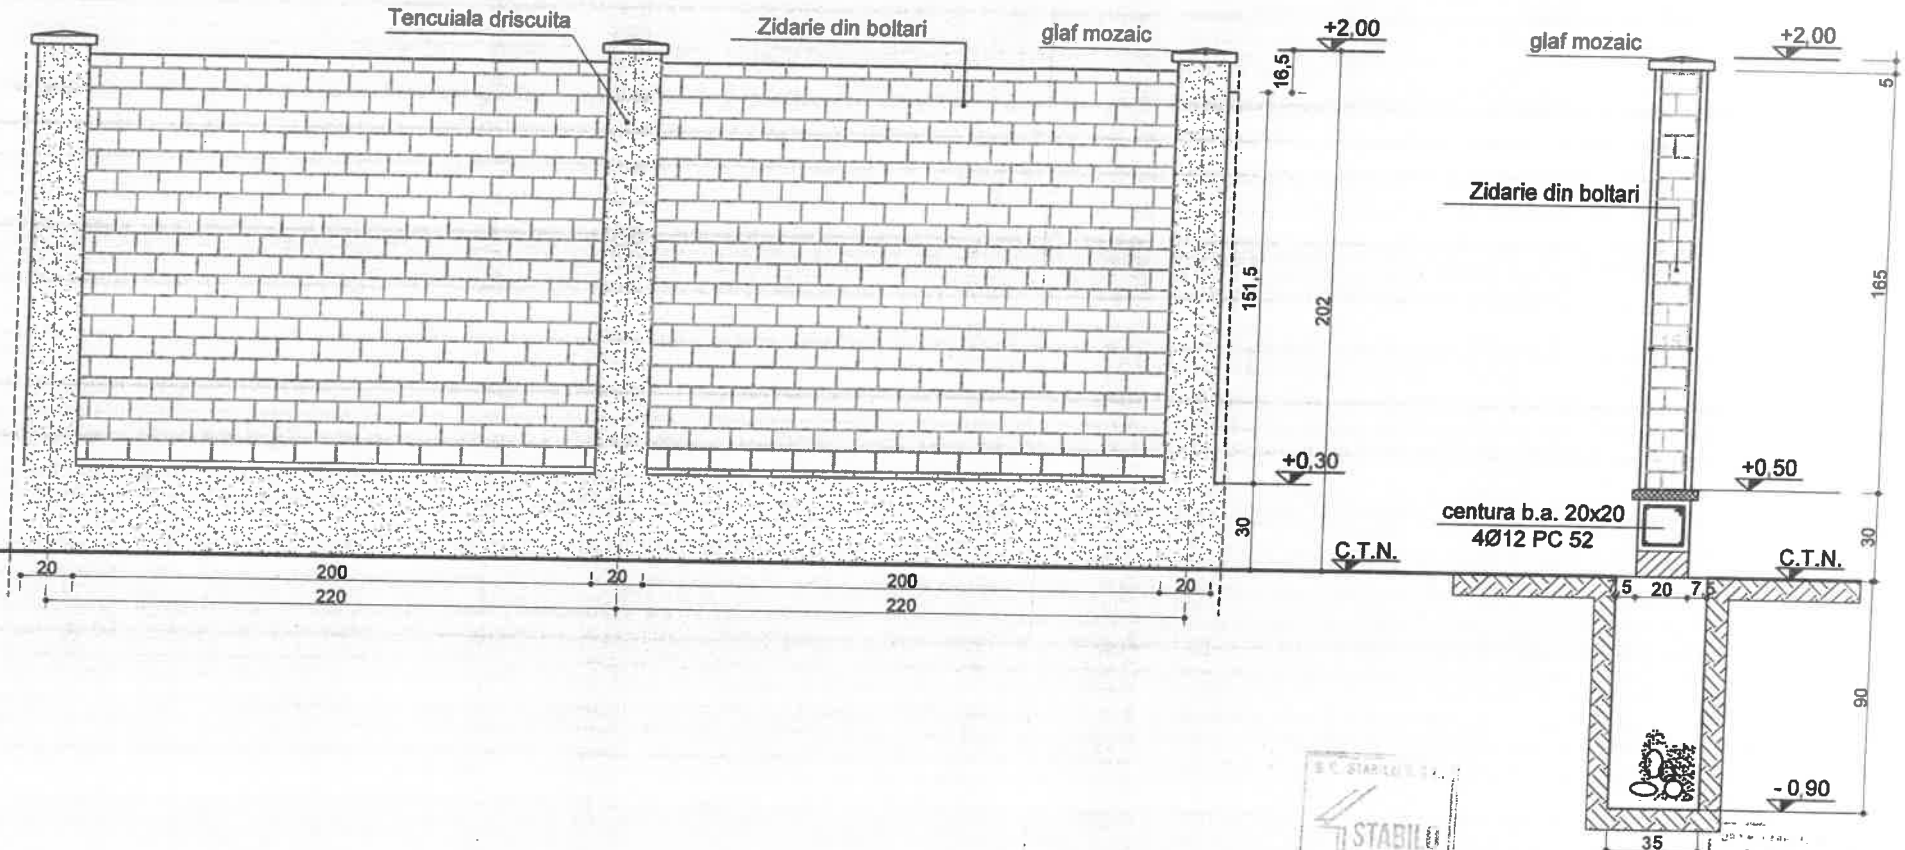

| | | | |
|------------------------------------|--|-----------------------|---|
| VERIFICATOR | CERINTA | RAPORT VERIFICARE NR. | |
| EXPERT | CERINTA | RAPORT EXPERTIZA NR. | |
| PROIECTANT GENERAL | S.C. ARTPROIECT 3D S.R.L. CUI 40229217 J4/1857/2018 | ALTE SPECIALITATI | Ing. CRETU LUMINITA |
| PROIECTANT SPECIALITATE ARHTECTURA | S.C. STABLO S.R.L. CUI 6236238 J04/1532/1994 | BENEFICIAR: | BALINT ION SI DANIELA |
| SPECIFICATIE | NUME/PRENUME | SEMANAȚURA | SCARA |
| SEF PROIECT | Arh. Constantin Rotaru | | 1:20 |
| RELEVAT | Arh. Constantin Rotaru | | DATA |
| DESENAT | T.arh. Adrian Andone | | 2022 |
| | | TITLU PROIECT: | CONSTRUIRE IMPREJMUIRE TEREN |
| | | TITLU PLANSĂ: | VEDERE FRONTALA SI SECTIUNE GARD PERIMETRAL |
| | | | PROIECT NR.: 266/2022 |
| | | | FAZA: D.T.A.C. |
| | | | PLANSĂ A02 |