


ORDINUL ARHITECTILOR
DIN ROMANIA
2459
Dan
PETRUȘCĂ
Arhitect cu drept de semnătură



Verificator Expert	dee-sign srl	Cerinta		Raport Verificare Nr.	
Proiectant general	S.C. EXPICON CONSULT S.R.L. C.F. - 38459524; J4/1794/2017	Cerinta		Raport Expertiza Nr.	
Proiectant specialitate arhitectura	S.C. DANCO DEE-SIGN S.R.L. C.F. - 3784441	Beneficiar: MOESCU IONUT Amplasament:		Alte specialitati	Proiect nr. 5/23
Specificatie	Nume/Prenume	Semnatura	Scara	CONSTRUIRE LOCUINTA P si IMPREJMUIRE STRADALA	FAZA D.T.A.C.
Sef proiect	ing. V.Antohei		1:100		
Proiectat	arh. D.Petrusca		Data	Fatada Vest	Plansa nr. A4
Desenat	ing. E.Agache		Iulie 2023		




Verificator		Cerinta		Raport Verificare Nr.	
Expert		Cerinta		Raport Expertiza Nr.	
Proiectant general	S.C. EXPICON CONSULT S.R.L. C.F. - 38459524; J4/1794/2017		Alte specialitati		
Proiectant specialitate arhitectura	S.C. DANCO DEE-SIGN S.R.L. C.F. - 3784441		Beneficiar: MOESCU IONUT Amplasament:		Proiect nr. 15/23
Specificatie	Nume/Prenume	Semnatura	Scara	CONSTRUIRE LOCUINTA P si IMPREJMUIRE STRADALA	
Sef proiect	ing. V.Antohi		1:100		
Proiectat	arh. D.Petrusca		Data		
Desenat	ing. E.Agache		Iulie 2023		
				Fatada Sud	Plansa nr. A5

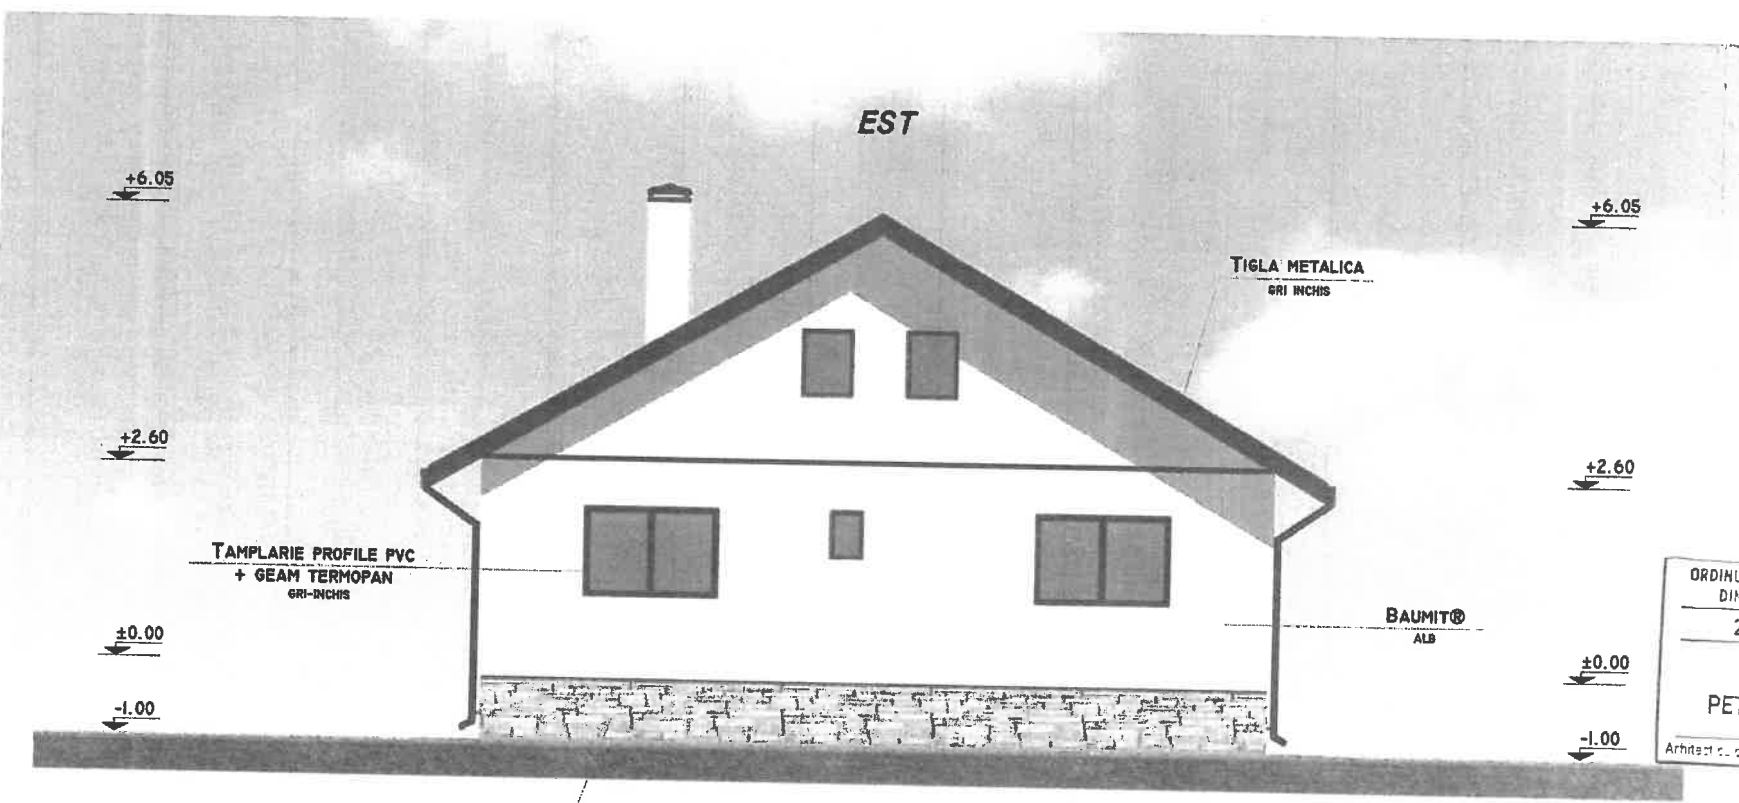

ORDINUL ARHITECTILOR
DIN ROMANIA
2459
Dan
PETRUȘCĂ
Arhitect cu drept de semnătură



Verificator		Cerinta		Raport Verificare Nr.	
Expert		Cerinta		Raport Expertiza Nr.	
Proiectant general	S.C. EXPICON CONSULT S.R.L. C.F. - 38459524; J4/1794/2017			Alte specialitati	
Proiectant specialitate arhitectura	S.C. DANCO DEE-SIGN S.R.L. C.F. - 3784441			Beneficiar: MOESCU IONUT Amplasament:	Proiect nr. 15/23
Specificatie	Nume/Prenume	Semnatura	Scara	CONSTRUIRE LOCUINTA P si IMPREJMUIRE STRADALA	FAZA
Sef proiect	ing. V.Antohei		1:100		D.T.A.C.
Proiectat	arh. D.Petrusca		Data		Plansa nr.
Desenat	ing. E.Agache		Julie 2023	Fatada Est	A6

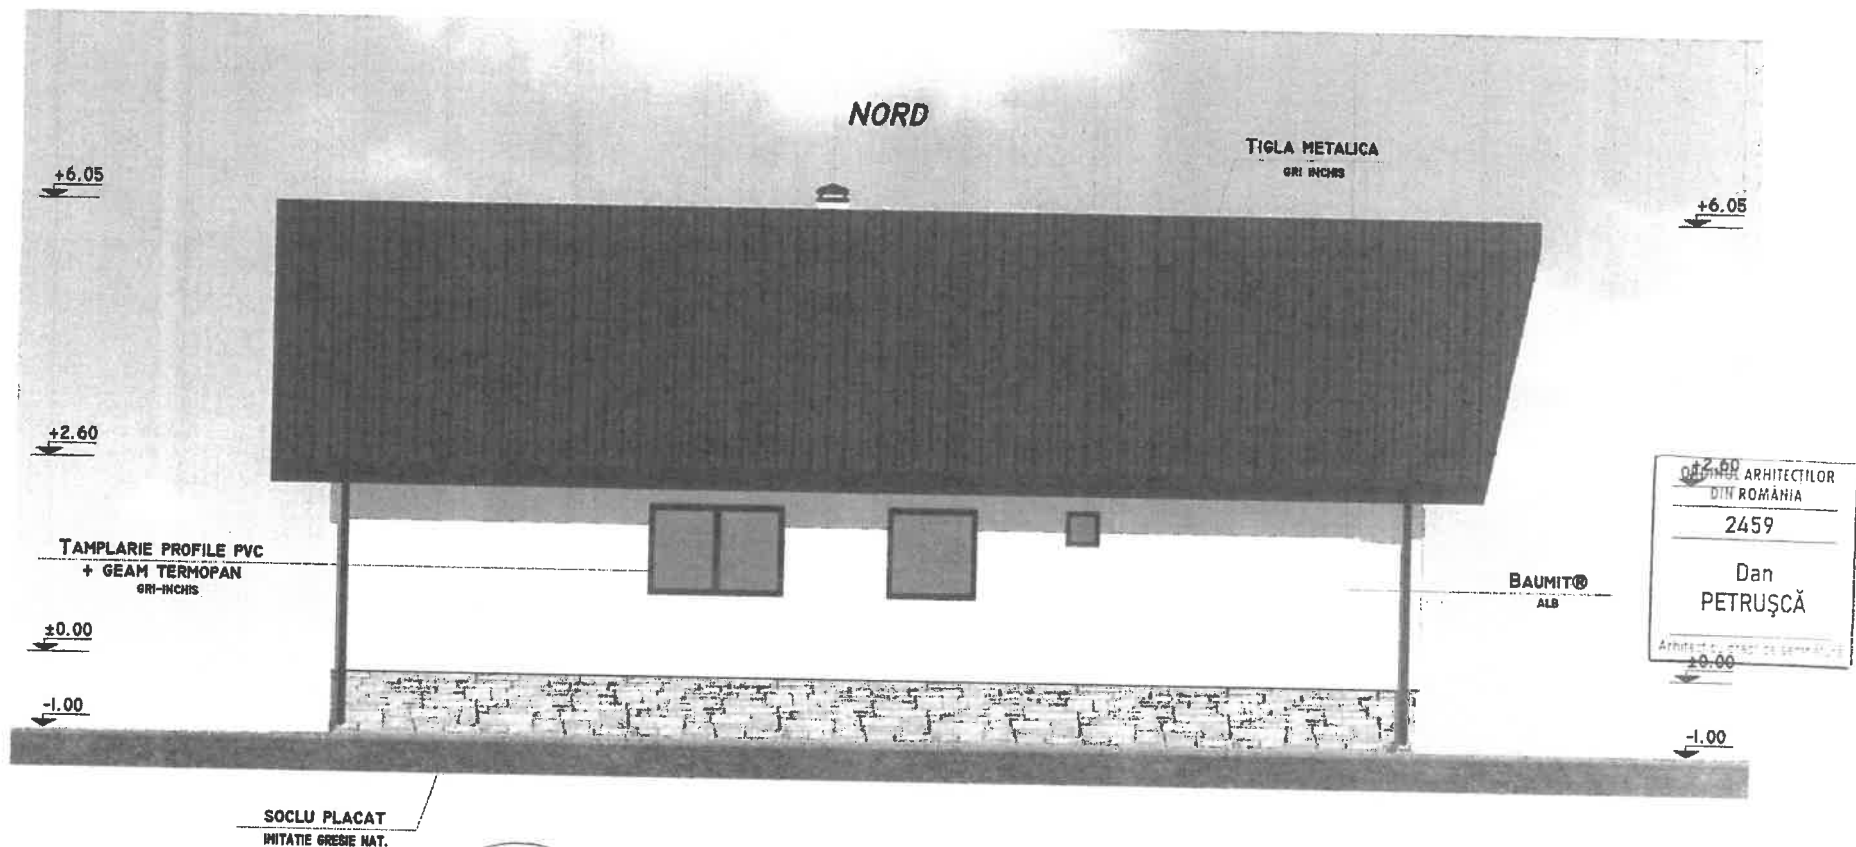

Verificator		Cerinta		Raport Verificare Nr.	
Expert		Cerinta		Raport Expertiza Nr.	
Proiectant general	S.C. EXPICON CONSULT S.R.L. C.F. - 38459524; J4/1794/2017		Alte specialitati		
Proiectant specialitate arhitectura	S.C. DANCO DEE-SIGN S.R.L. C.F. - 3784441		Beneficiar: MOESCU IONUT		Proiect nr.
Specificatie	Nume/Prenume	Semnatura	Scara	Amplasament:	15/23
Sef proiect	ing. V.Antohei		1:100	CONSTRUIRE LOCUINTA P si	FAZA
Proiectat	arh. D.Petrusca		Data	IMPREJMUIRE STRADALA	D.T.A.C.
Desenat	ing. E.Agache		Iulie 2023	Fatada Nord	Plansa nr.
					A7