



- Invelitoare din tabla zincata
- Tencuiala decorativa
- Usa din pvc cu geam termoizolant
- Soclu

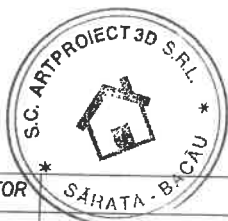

VERIFICATOR		CERINTA		RAPORT VERIFICARE NR.	
EXPERT		CERINTA		RAPORT EXPERTIZA NR.	
PROIECTANT GENERAL	S.C. ARTPROIECT 3D S.R.L. CUI 40229217 J4/1857/2018			ALTE SPECIALITATI	Ing. CRETU LUMINITA
PROIECTANT SPECIALITATE ARHITECTURA	Arh. ROTARU CONSTANTIN TNA2490 C.I.F. 62362304 Str. George Bacovia, Nr. 17, Mun. Bacau, Jud. Bacau			BENEFICIAR:	PROIECT NR.: 306/2021
SPECIFICATIE	NUME/PRENUME	SEMNATURA	SCARA	TITLU PROIECT:	FAZA:
SEF PROIECT	Arh. Rotaru Constantin		1:50	CONSTRUIRE ANEXA	D.T.A.C.
PROIECTAT	Arh. Rotaru Constantin		DATA	TITLU PLANSA:	PLANSA
DESENAT	T.arh. Adrian Ando		2021	FATADA LATERALA STANGA	A07

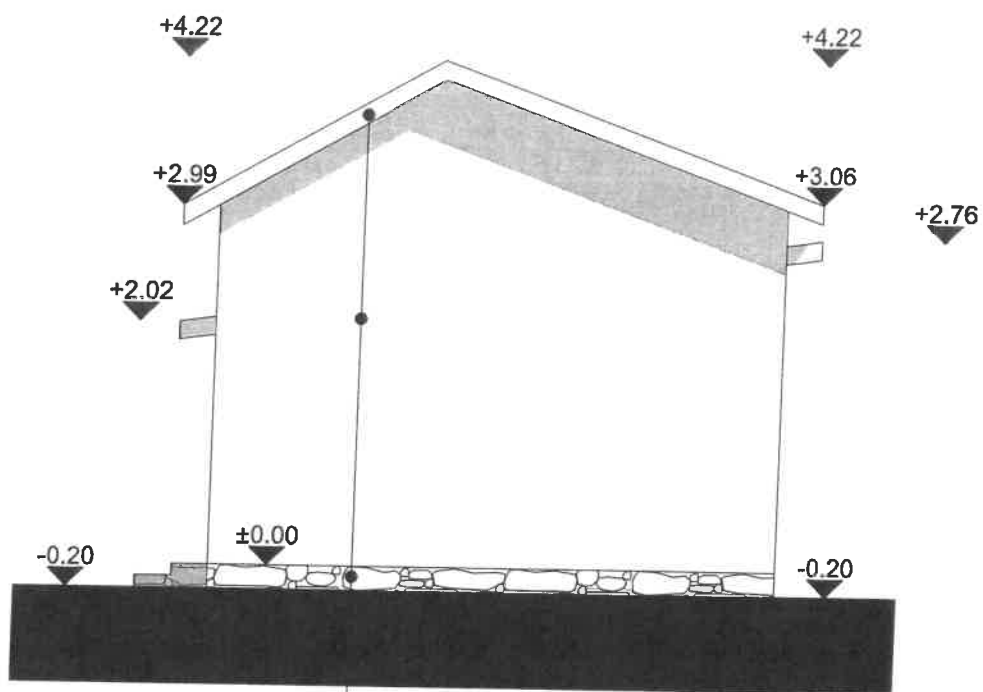


- Invelitoare din tabla zincata
 - Tencuiala decorativa
 - Soclu



ORDINUL ARHITECT
 DIN ROMANIA
 2490
 Constantin
 ROTARU


VERIFICATOR EXPERT	CERINTA		RAPORT VERIFICARE NR.	
PROIECTANT GENERAL	S.C. ARTPROIECT 3D S.R.L. CUI 40229217 J4/1857/2018		ALTE SPECIALITATI	Ing. CRETU LUMINITA
PROIECTANT SPECIALITATE ARHITECTURA	Arh. ROTARU CONSTANTIN TNA2490 C.I.F. 62362304 Str. George Bacovia, Nr. 17, Mun. Bacau, Jud. Bacau		BENEFICIAR: TIHOC MARIA Amplasament: Sat. MARGINEA, Com. OITUZ, Jud. BACAU	PROIECT NR.: 306/2021
SPECIFICATIE	NUME/PRENUME	SEMNTURA	SCARA	TITLU PROIECT:
SEF PROIECT	Arh. Rotaru Constantin		1:50	CONSTRUIRE ANEXA
PROIECTAT	Arh. Rotaru Constantin		DATA	FAZA: D.T.A.C.
DESENAT	T.arh. Adrian Andone		2021	TITLU PLANSA: FATADA LATERALA DREAPTA PLANSA A08

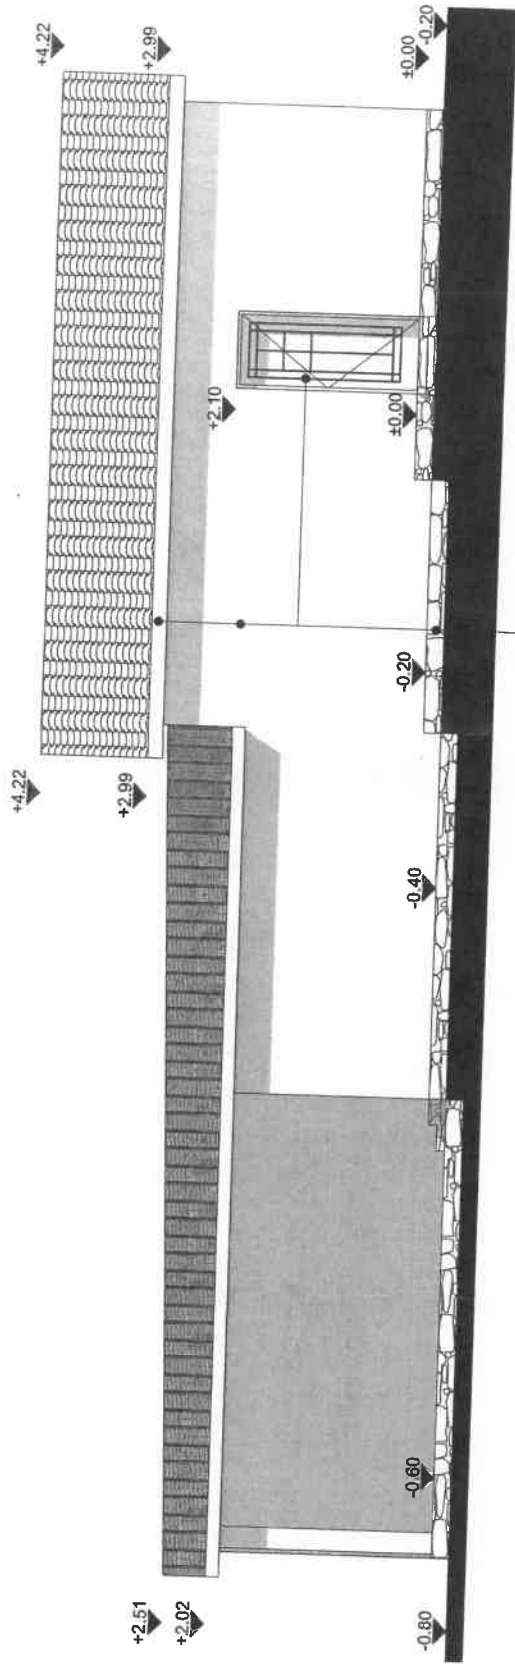

- Invelitoare din tabla zincata
 - Tencuiala decorativa
 - Usa din pvc cu geam termoizolant
 - Soclu



VERIFICATOR EXPERT	CEMINTA Constantin ROTARU	RAPORT VERIFICARE NR.	
PROIECTANT GENERAL	S.C. ARTPROIECT 3D S.R.L. CUI 40229217 - J4/18572018	RAPORT EXPERTIZA NR.	
PROIECTANT SPECIALITATE ARHITECTURA	Arh. ROTARU CONSTANTIN TMA2490 C.I.F. 62362304 Str. George Bacovia, Nr. 17, Mar. Bessau, Jud. Botosani	ALTE SPECIALITATI	Ing. CRETU LUMINITA
SPECIFICATIE SEF PROIECT	NUME/PRENUME Arh. Rotaru Constantin	BENEFICIAR:	TIHOC MARIA
PROIECTAT	Arh. Rotaru Constantin	Amplasament:	Sau. MARGINEA, Com. OTIZ, Jud. BACAU
DESEINAT	T. arh. Adrian Andone	TITLU PROIECT:	CONSTRUIRE ANEXA
		SCARA	1:50
		DATA	
		TITLU PLANSĂ:	FATA DA PRINCIPALA
		PROIECT NR.:	30872021
		FAZA:	D.T.A.C.
		PLANSĂ:	A05

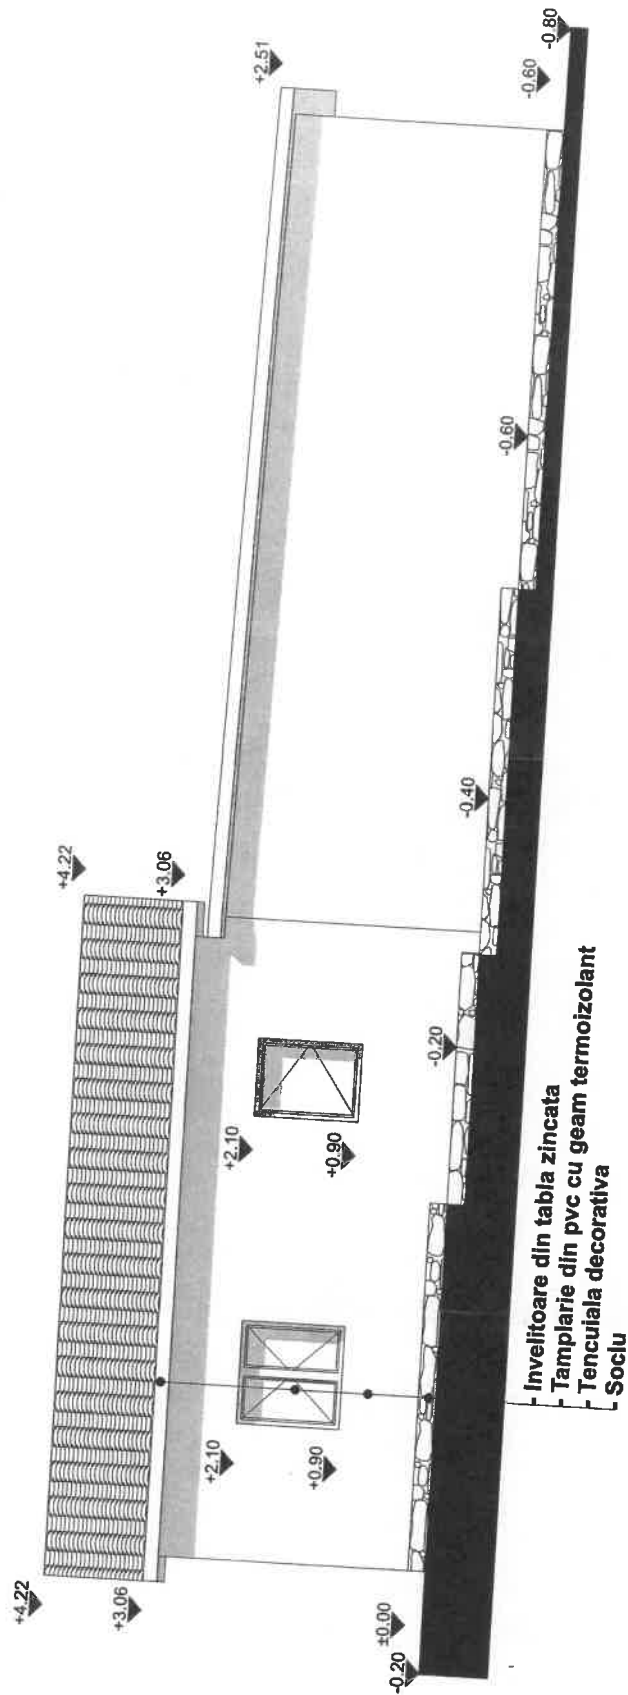

OFICIUL EXPERTIZEI
 EN ROMANIA
 2490
 Constantin
 ROTARU

VERIFICAREA	CERINTA	RAPORT VERIFICARE NR.	
EXPERT	CERINTA	RAPORT EXPERTIZA NR.	
PROIECTANT GENERAL	S.C. ARTPROIECT 3D S.R.L. CUI 40239217 J4/18512/018	ALTE SPECIALITATI	Ing. CRETU LUMINITA
PROIECTANT SPECIALITATE ARHITECTURA	Arh. ROTARU CONSTANTIN TINA2490 C.I.F. 62363204 St. George Bacova, Nr. 17, Mla. Blesu, Jrd. Bacau	BENEFICIAR	TIHOC MARIA
SPECIFICATIE	NUMEPRENUME	ANEXAS/ANEXE SA MARINEA Com. OTUZ Jld. BACIU	PROIECT NR.: 306/2021
SEF PROIECT	SEMINTURA	TITLU PROIECT:	FAZA: D.T.A.C.
PROIECTAT	Arh. Rotaru Constantin		CONSTRUIRE ANEXA
DESEINAT	T. arh. Adrian Andone	SCARA	FATARA
		1:50	PI ANSA
		DATA	
		2021	