


**FATADA LATERALA DREAPTA
- SUD -**




NOTA:

- 1- INVELITOARE DIN TABLA PROFILATA TIP TIGLA CULOARE NEGRU
- 2- TAMPLARIE DIN PVC CULOARE GRI INCHIS CU GEAM TERMOPAN
- 3- INCHIDERI EXTERIOARE FINISATE CU TENCUIELI DECORATIVE CULOARE ALB
- 4- SOCLU FINISAT CU BAUMIT
- 5- TROTUAR PERIMETRAL DIN BETON

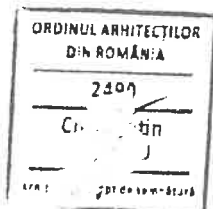

	NUME	SEMNTURA	CERINTA	REFERAT NR./ EXPERTIZA NR./ DATA
VERIFICATOR				
EXPERT				
S.C. TRUST PROIECT S.R.L. ZEMES, jud. BACAU PROIECTARE CONSTRUCTII CIVILE INDUSTRIALE SI AGRICOLE JO4 / 1446 / 2005 RO 17844179 Tel. mobil: 0740832949 Tel. fix/fax: 0234383284 E-mail: trustproiect@yahoo.com		Beneficiar: STERPU COSMIN SI STERPU ELENA-MIHAELA Amplasament: COM. OITUZ, SAT OITUZ		Documentatie Tehnica nr. 04/19.01.2024
Documentatie pentru: AUTORIZAREA LUCRARILOR DE CONSTRUIRE LOCUINTA P+1E, GARAJ SI IMPREJMUIRE TEREN, SAT OITUZ, COMUNA OITUZ, JUDETUL BACAU		Faza D.T.A.C.		
SPECIFICATIE	NUME	SEMNTURA	SCARA	TITLUL PLANSEI
Sef proiect	Ing. BALTATESCI V.		1:100	FATADA LATERALA DREAPTA - SUD - LOCUINTA
Proiectat	Arh. ROTARU C.		DATA	Planşa A8 Revizia 0
Desenat	Th. PREDA IONUT		19.01.2024	

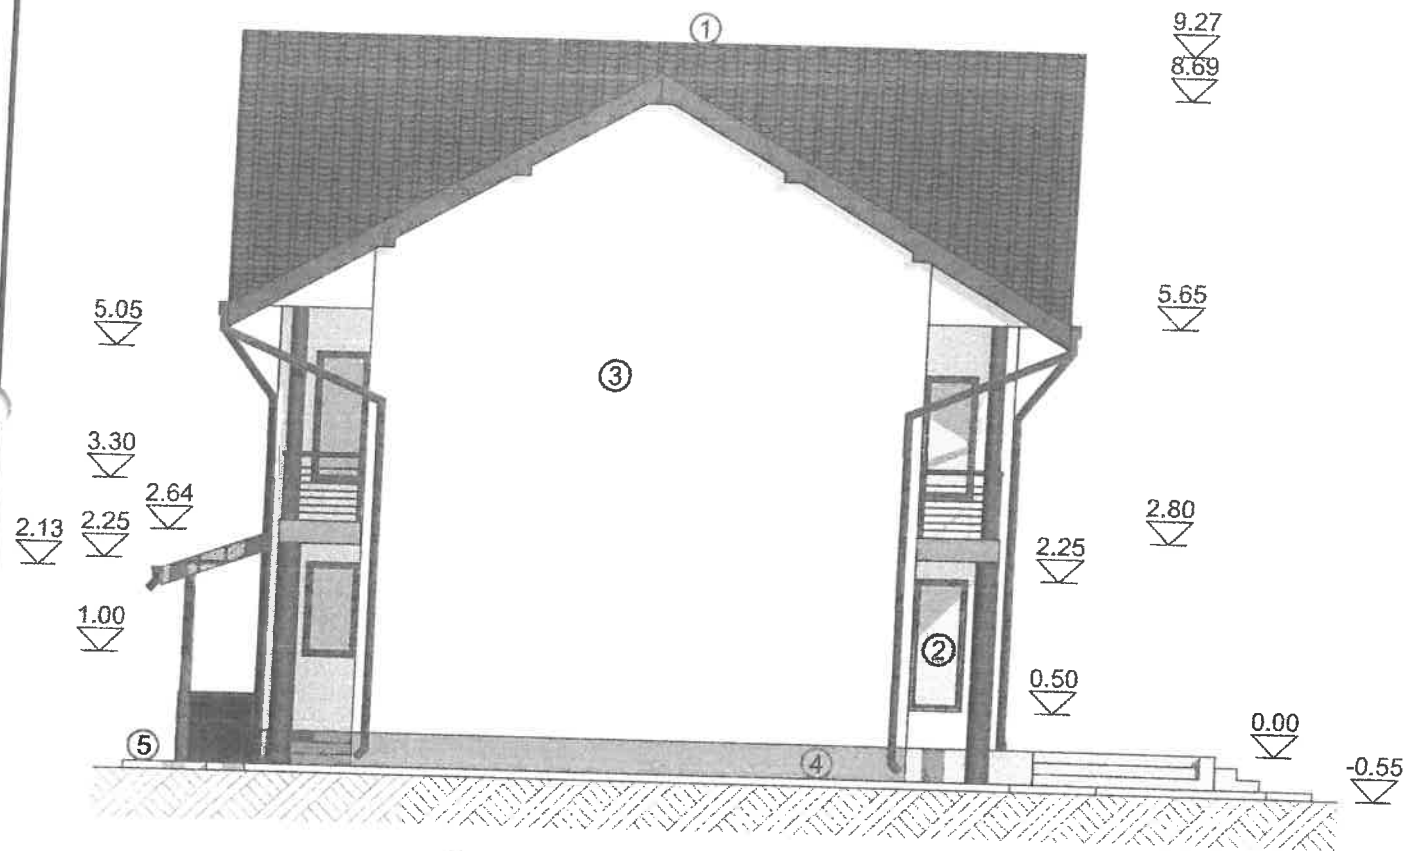

**FATADA LATERALA STANGA
- NORD -**


ORDINUL ARHITECTILOR
D'N ROMANIA
2490
Constantin
ROTARU
ARHITECT

NOTA:

- 1- INVELITOARE DIN TABLA PROFILATA TIP TIGLA CULOARE NEGRU
- 2- TAMPLARIE DIN PVC CULOARE GRI INCHIS CU GEAM TERMOPAN
- 3- INCHIDERI EXTERIOARE FINISATE CU TENCUIELI DECORATIVE CULOARE ALB
- 4- SOCLU FINISAT CU BAUMIT
- 5- TROTUAR PERIMETRAL DIN BETON

S.C. TRUST PROIECT S.R.L.
INGINERIE SI CONSULTANTA
IN CONSTRUCTII

	NUME	SEMNTURA	CERINTA	REFERAT NR./ EXPERTIZA NR./ DATA
VERIFICATOR				
EXPERT				
<p>S.C. TRUST PROIECT S.R.L. ZEMES, Jud. BACAU PROIECTARE CONSTRUCTII CIVILE INDUSTRIALE SI AGRICOLE J04 / 1446 / 2005 RO 17844179 Tel. mobil: 0740832949 Tel. fix/fax: 0234383284 E-mail: trustproiect@yahoo.com</p>				
Beneficiar: STERPU COSMIN SI STERPU ELENA-MIHAELA Amplasament: COM. OITUZ		Documentatie Tehnica nr. 04/19.01.2024		Documentatie pentru: AUTORIZAREA LUCRARILOR DE CONSTRUIRE LOCUINTA P+1E, GARAJ SI IMPREJMUIRE TEREN, SAT OITUZ, COMUNA OITUZ, JUDETUL BACAU
SPECIFICATIE	NUME	SEMNTURA	SCARA	TITLUL PLANSEI
Sef proiect	Ing. BALTATESCU V.		1:100	FATADA LATERALA STANGA - NORD - LOCUINTA
Proiectat	Arh. ROTARU C.		DATA	Planşa A6
Desenat	Th. PREDA IONUT		19.01.2024	Revizia 0

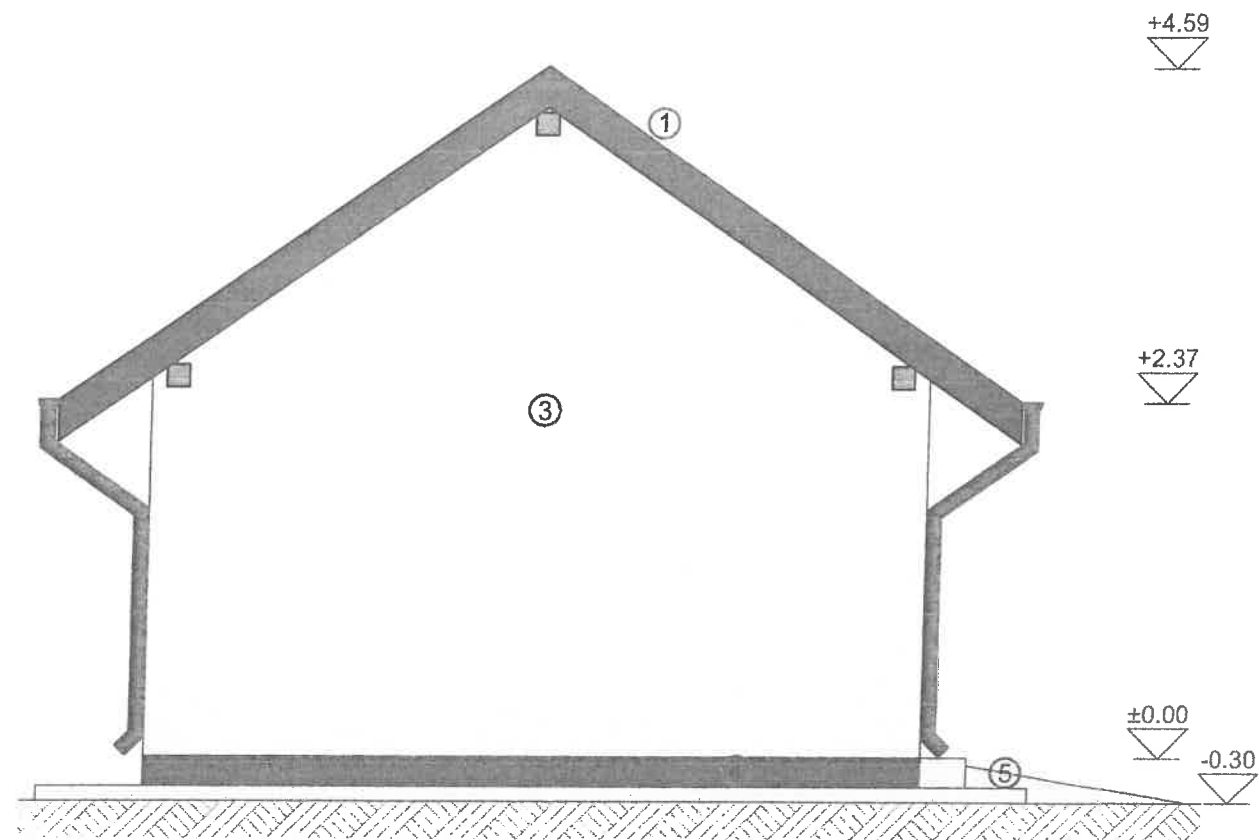


**FATADA LATERALA STANGA
-VEST -**


ORDINUL ARHITECTILOR
DIN ROMANIA
24
Constanța
ROTARU
Arhitect cu drept de semnătură


NOTA:


- 1- INVELITOARE DIN TABLA PROFILATA TIP TIGLA CULOARE NEGRU
- 2- TAMPLARIE DIN PVC CULOARE GRI INCHIS CU GEAM TERMOPAN
- 3- INCHIDERI EXTERIOARE FINISATE CU TENCUIELI DECORATIVE CULOARE ALB
- 4- SOCLU FINISAT CU BAUMIT
- 5- TROTUAR PERIMETRAL DIN BETON

S.C. TRUST PROIECT S.R.L.
INGINERIE SI CONSULTANTA
IN CONSTRUCTII

	NUME	SEMNTURA	CERINTA	REFERAT NR./ EXPERTIZA NR./ DATA
VERIFICATOR				
EXPERT				
S.C. TRUST PROIECT S.R.L. ZEMES, Jud. BACAU PROIECTARE CONSTRUCTII CIVILE INDUSTRIALE SI AGRICOLE J04 / 1446 / 2005 RO 17844179 Tel. mobil: 0740832949 Tel. fix/fax: 0234383284 E-mail: trustproiect@yahoo.com		Beneficiari: STERPU COSMIN SI STERPU ELENA-MIHAELA Amplasament: COM. OITUZ SAT OITUZ, STR.		Documentatie Tehnica nr. 04/19.01.2024
		Documentatie pentru: AUTORIZAREA LUCRARILOR DE CONSTRUIRE LOCUINTA TIP P+1E, GARAJ SI IMPREJMUIRE TEREN, SAT OITUZ, COMUNA OITUZ, JUDETUL BACAU		Faza D.T.A.C.
SPECIFICATIE	NUME	SEMNTURA	SCARA	TITLUL PLANSEI
Sef proiect	Ing. BALTATESCU V.		1:50	FATADA LATERALA STANGA - VEST - GARAJ
Proiectat	Arh. ROTARU C.		DATA	
Desenat	Th. PREDA IONUT		19.01.2024	
				Planşa A14 Revizia 0

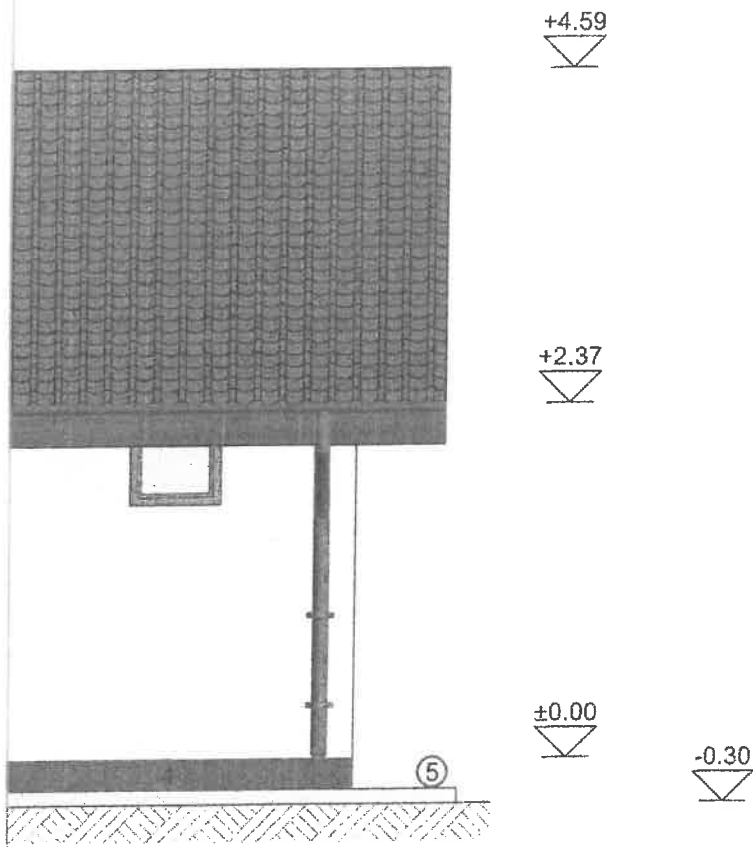

	NUME	SEMNAURA	CERINTA	REFERAT NR./ EXPERTIZA NR./ DATA
VERIFICATOR				
EXPERT				
 S.C. TRUST PROIECT S.R.L. ZEMES, jud. BACAU PROIECTARE CONSTRUCTII CIVILE INDUSTRIALE SI AGRICOLE J04 / 1446 / 2005 RO 17844179 Tel. mobil: 0740832949 Tel. fix/fax: 0234383284 E-mail: trustproiect@yahoo.com	Beneficiari: STERPU COSMIN SI STERPU ELENA-MIHAELA Amplasament: COM. OITUZ, SAT OITUZ, STR.		Documentatie Tehnica nr. 04/19.01.2024	
	Documentatie pentru: AUTORIZAREA LUCRARILOR DE CONSTRUIRE LOCUINTA TIP P+1E, GARAJ SI IMPREJMUIRE TEREN, SAT OITUZ, COMUNA OITUZ, JUDETUL BACAU		Faza D.T.A.C.	
SPECIFICATIE	NUME	SEMNAURA	SCARA	TITLUL PLANSEI
Sef proiect	Ing. BALTATESCU V.		1:50	FATADA POSTERIOARA NORDICA - GARAJ
Proiectat	Arh. ROTARU C.		DATA	
Desenat	Th. PREDA IONUT		19.01.2024	
				Plansa A15 Revizia 0

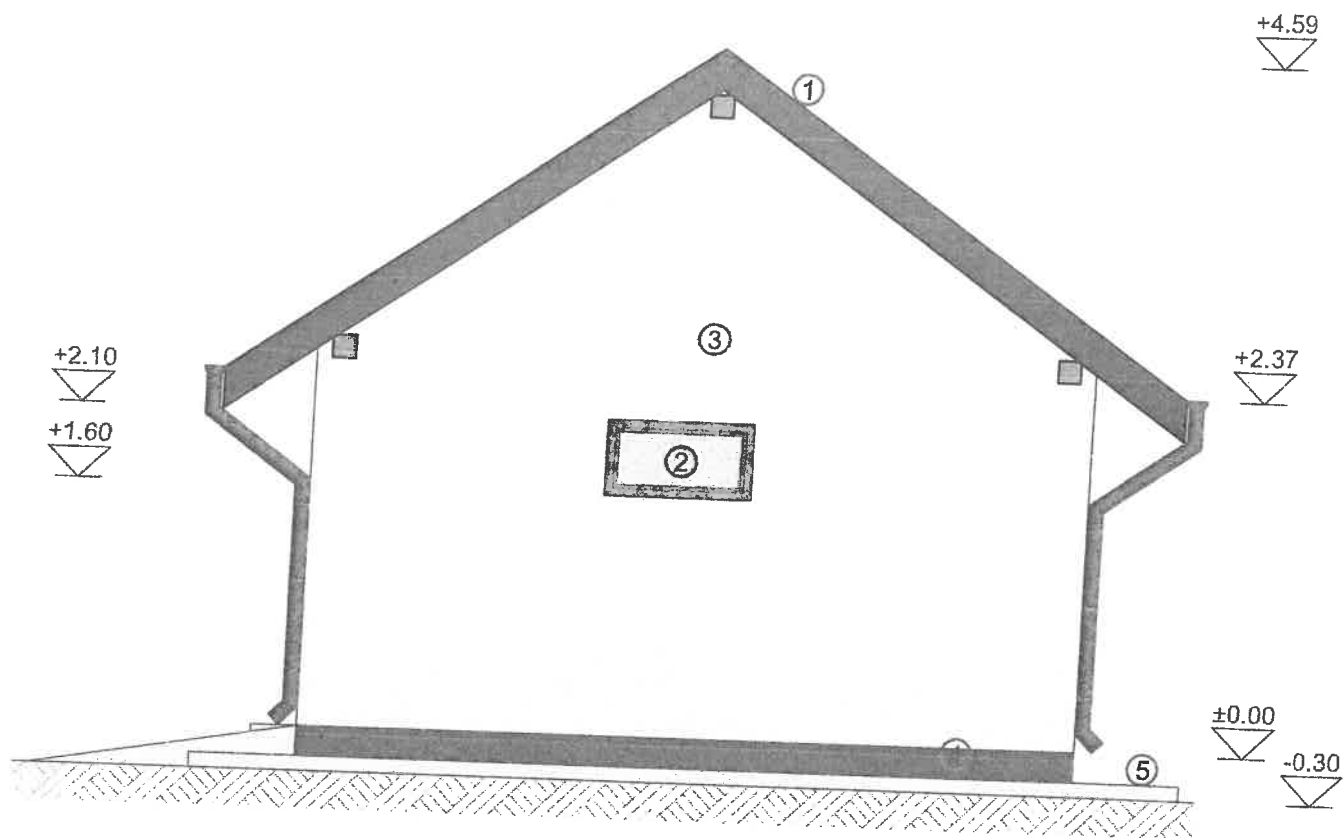

**FATADA LATERALA DREAPTA
- EST -**


ORDINUL ARHITECTURILOR
DIN ROMANIA
249
Constantin
ROTARU
Arhitect cu drept de semnatura

NOTA:

- 1- INVELITOARE DIN TABLA PROFILATA TIP TIGLA CULOARE NEGRU
- 2- TAMPLARIE DIN PVC CULOARE GRI INCHIS CU GEAM TERMOPAN
- 3- INCHIDERI EXTERIOARE FINISATE CU TENCUIELI DECORATIVE CULOARE ALB
- 4- SOCLU FINISAT CU BAUMIT
- 5- TROTUAR PERIMETRAL DIN BETON

S.C. TRUST PROIECT S.R.L.
INGINERIE SI CONSULTANTA
IN CONSTRUCTII

	NUME	SEMNATURA	CERINTA	REFERAT NR./ EXPERTIZA NR./ DATA
VERIFICATOR				
EXPERT				
S.C. TRUST PROIECT S.R.L. ZEMES, jud. BACAU PROIECTARE CONSTRUCTII CIVILE INDUSTRIALE SI AGRICOLE J04 / 1446 / 2005 RO 17844179 Tel. mobil: 0740832949 Tel. fix/fax: 0234383284 E-mail: trustproiect@yahoo.com		Beneficiari: STERPU COSMIN SI STERPU ELENA-MIHAELA Ampl:		Documentatie Tehnica nr. 04/19.01.2024
Documentatie pentru: AUTORIZAREA LUCRARILOR DE CONSTRUIRE LOCUINTA TIP P+1E, GARAJ SI IMPREJMUIRE TEREN, SAT OITUZ, COMUNA OITUZ, JUDETUL BACAU		Faza D.T.A.C.		
SPECIFICATIE	NUME		SCARA 1:50	TITLUL PLANSEI
Sef proiect	Ing. BALTATESCU V.		DATA 19.01.2024	FATADA LATERALA DREAPTA - EST - GARAJ
Proiectat	Arh. ROTARU C.			Plansa A16 Revizia 0
Desenat	Th. PEDA IONUT			

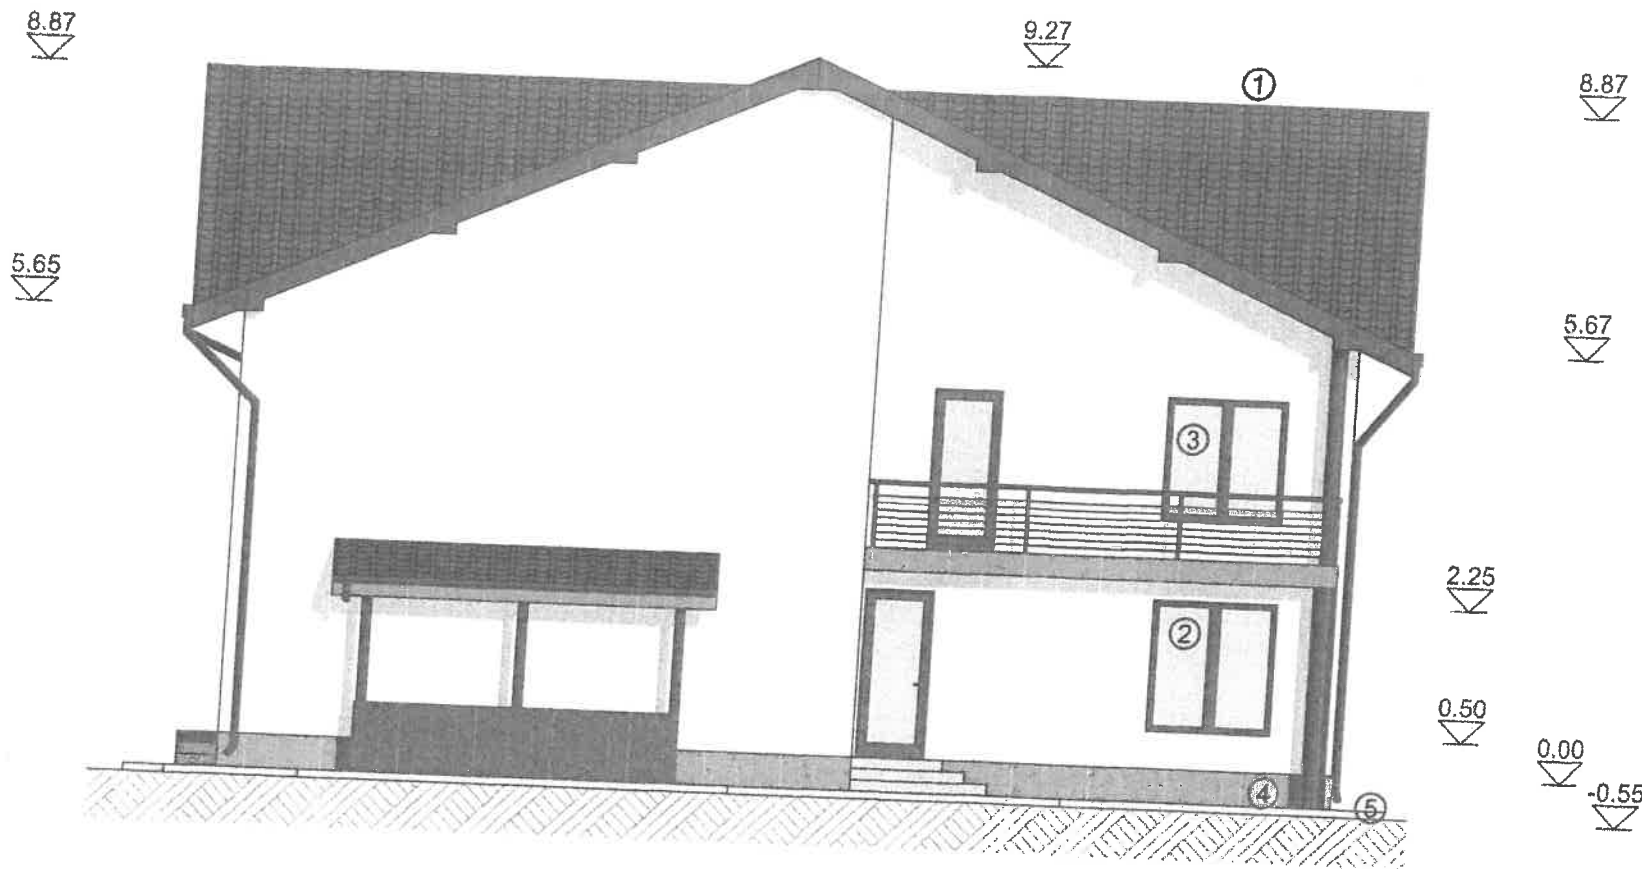

FATADA POSTERIOARA
- EST -


NOTA:

- 1- INVELITOARE DIN TABLA PROFILATA TIP TIGLA CULOARE NEGRU
- 2- TAMPLARIE DIN PVC CULOARE GRI INCHIS CU GEAM TERMOPAN
- 3- INCHIDERI EXTERIOARE FINISATE CU TENCUIELI DECORATIVE CULOARE ALB
- 4- SOCLU FINISAT CU BAUMIT
- 5- TROTUAR PERIMETRAL DIN BETON

JURDINUL ARHITECTILOR
DIN ROMANIA
2490
Constantin
RO
1990

S.C. TRUST PROIECT S.R.L.
INGINERIE SI ARHITECTURA
IN ROMANIA


VERIFICATOR	NUME	SEMNATURA	CERINTA	REFERAT NR./ EXPERTIZA NR./ DATA
EXPERT				
S.C. TRUST PROIECT S.R.L. ZEMES, Jud. BACAU PROIECTARE CONSTRUCTII CIVILE INDUSTRIALE SI AGRICOLE JO4 / 1446 / 2005 RO 17844179 Tel. mobil: 0740832949 Tel. fix/fax: 0234383284 E-mail: trustproiect@yahoo.com		Beneficiar: STERPU COSMIN SI STERPU ELENA-MIHAELA Amplasament: COM. OITUZ, SAT OITUZ		Documentatie Tehnica nr. 04/19.01.2024
Documentatie pentru: AUTORIZAREA LUCRARILOR DE CONSTRUIRE LOCUINTA P+1E, GARAJ SI IMPREJMUIRE TEREN, SAT OITUZ, COMUNA OITUZ, JUDETUL BACAU		SCARA 1:100 TITLUL PLANSEI		Faza D.T.A.C.
SPECIFICATIE	NUME	SEMNATURA	DATA	FATADA POSTERIOARA Planşa A7
Sef proiect	Ing. BALTATESCU V.			
Proiectat	Arh. ROTARU C.			
Desenat	Arh. PREDACIUNTE			

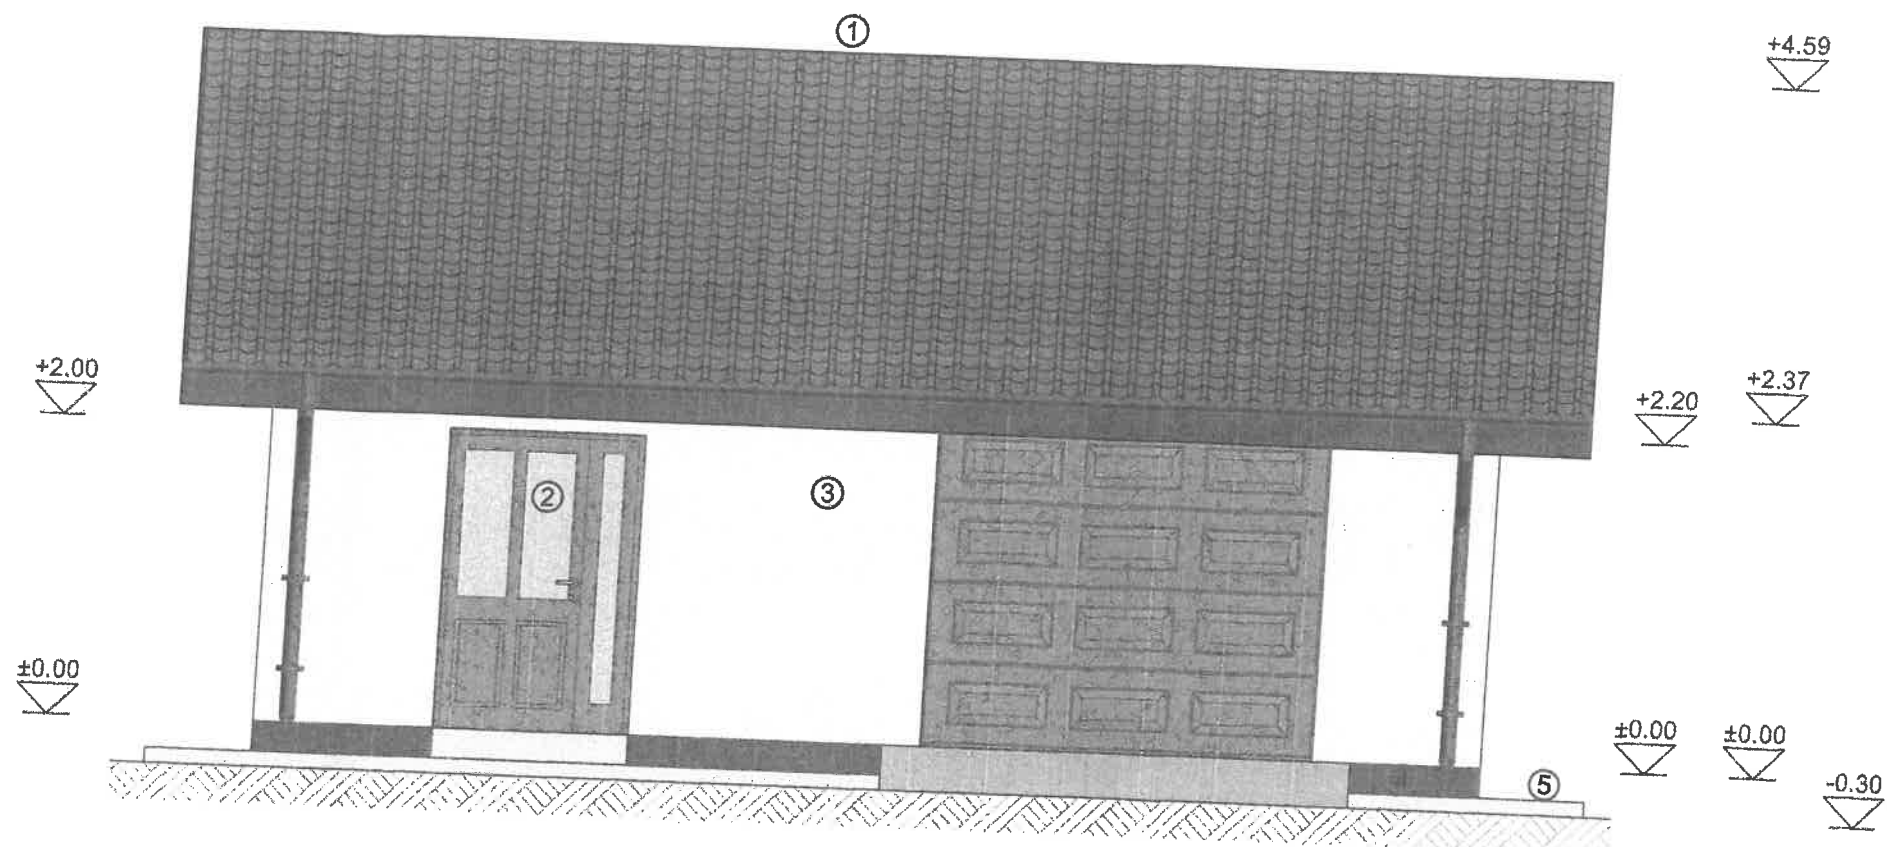

**FATADA PRINCIPALA
- SUD -**

NOTA:

- 1- INVELITOARE DIN TABLA PROFILATA TIP TIGLA CULOARE NEGRU
- 2- TAMPLARIE DIN PVC CULOARE GRI INCHIS CU GEAM TERMOPAN
- 3- INCHIDERI EXTERIOARE FINISATE CU TENCUIELI DECORATIVE CULOARE ALB
- 4- SOCLU FINISAT CU BAUMIT
- 5- TROTUAR PERIMETRAL DIN BETON

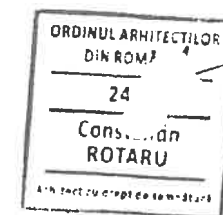

VERIFICATOR	NUME	SEMNTURA	CERINTA	REFERAT NR./ EXPERTIZA NR./ DATA
EXPERT				
S.C. TRUST PROIECT S.R.L. ZEMES, jud. BACAU PROIECTARE CONSTRUCTII CIVILE INDUSTRIALE SI AGRICOLE JD4 / 1448 / 2005 RO 17844179 Tel. mobil: 0740832949 Tel. fix/fax: 0234383284 E-mail: trustproiect@yahoo.com		Beneficiari: STERPU COSMIN SI STERPU ELENA-MIHAELA Amplasament: COM. OITUZ, SAT OITUZ, STR.		Documentatie Tehnica nr. 04/19.01.2024
Documentatie pentru: AUTORIZAREA LUCRARILOR DE CONSTRUIRE LOCUINTA TIP P+1E, GARAJ SI IMPREJMUIRE TEREN, SAT OITUZ, COMUNA OITUZ, JUDETUL BACAU		Faza D.T.A.C.		
SPECIFICATIE	NUME	S.	SCARA 1:50	TITLUL PLANSEI
Sef proiect	Ing. BALTATESCU V.		DATA 19.01.2024	FATADA PRINCIPALA - SUD - GARAJ
Proiectat	Arh. ROTARU C.			Plansa A13
Desenat	Th. PREDA IONUT			