






FATADA PRINCIPALA

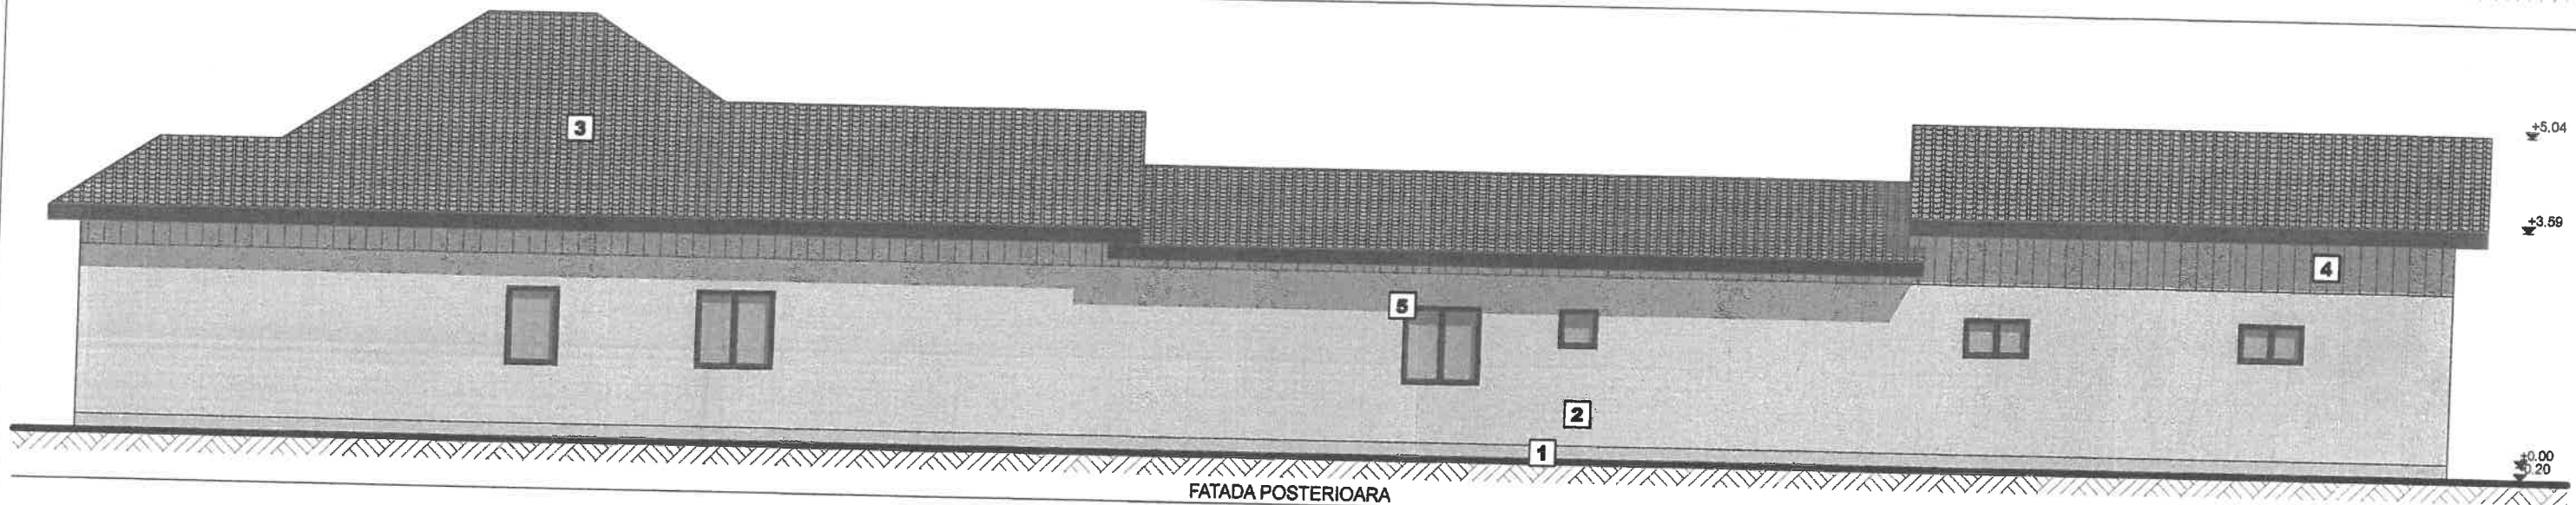

FATADA POSTERIOARA

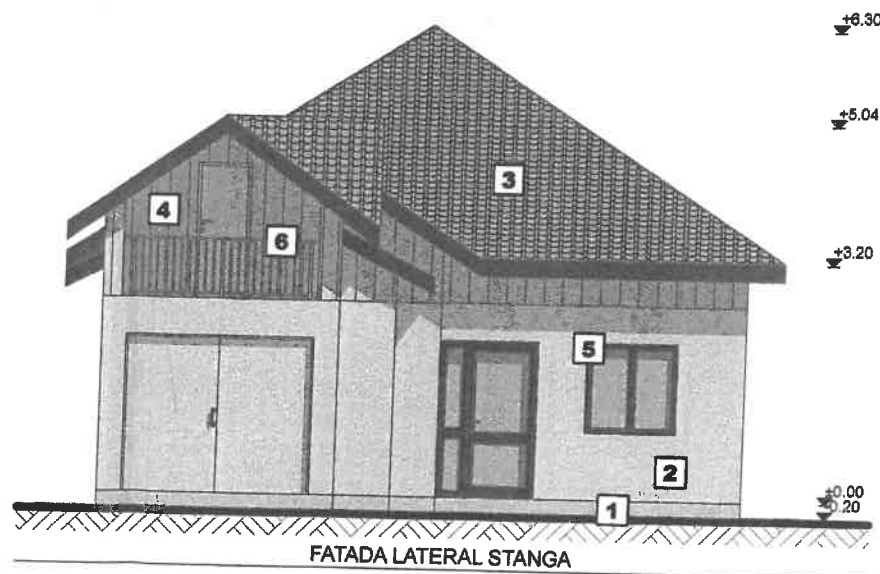

FATADA LATERAL STANGA

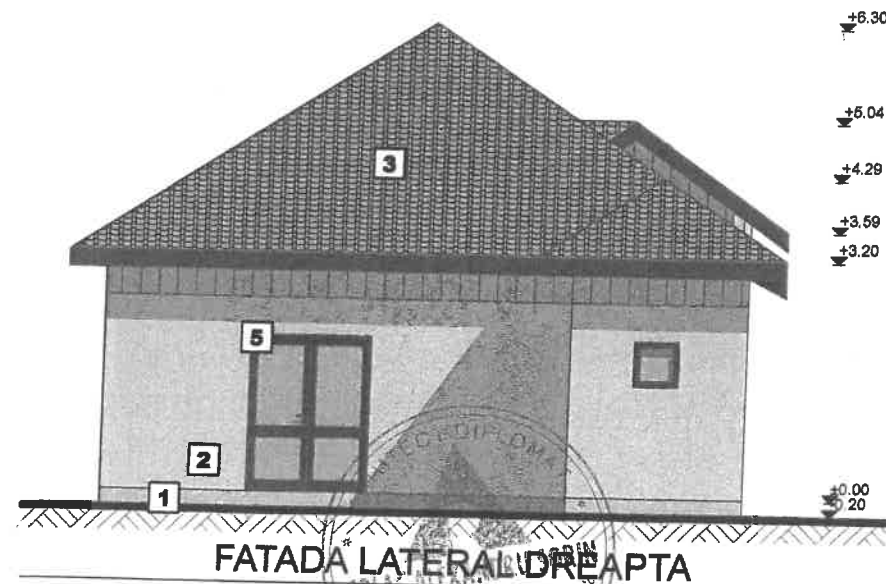

FATADA LATERAL DREAPTA

LEGENDA:

- 1 Soclu din beton
- 2 Tencuiala de culoare alba
- 3 Invelitoare din tigla
- 4 Inchideri din lemn
- 5 Tamplarie din PVC maro cu geam termoizolator
- 6 Mana curenta din lemn

**BIROU INDIVIDUAL DE ARHITECTURA
COLAC ALEXANDRU SORIN**
 Autorizatia nr. 90/01.02.2012
 C.I.F. 2985111

Specificatie	Nume
SEF PROIECT	Arh. Sorin Colac
PROIECTAT	Arh. Sorin Colac
DESESTAT	Th. pr. Mihai Miron

Scara	SCARA 1:100
Data	DATA 2021

Beneficiar:	EGHET ADRIAN	Pr. Nr. 186/2021
Titlul proiectului:	SCHIMBARE SOLUTIE SARPANTA SI INVELITOARE LA CONSTRUCTIA EXISTENTA	Faza D.T.A.C.
Amplasament:	FATADE SITIIATIE EXISTENTA	Planse ΔΔ

ORDINUL ARHITECTILOR
DIN ROMANIA
2866
Alexandru Sorin
COLAC