



LEGENDA:

- ① Tencuieli exterioare subtiri tip BAUMIT sau CERESIT culoare alb - crem
- ② Placaj de piatra la soclu
- ③ Tamplarie pvc imitatie lemn cu 5 camere si geam termopan
- ④ Invelitoare tabla tip tigla
- ⑤ Jgheab tigla zincata - culoare maro
- ⑥ Burlan tigla zincata - culoare maro
- ⑦ Pazie din lemn
- ⑧ Trotuar din dale autoblocante

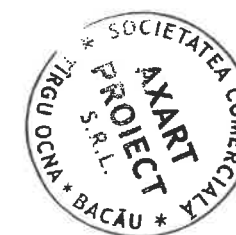


verificator expert	Nume	semnatura	cerința A1, A2	Referat de verificare nr. Expertiză nr.	Proiect nr. C110306
Proiectant general:		ONESTI tel: 0744 986340 FOA/290/2011 CUI: 28131820		Beneficiar:	IUTUC CRISTIAN CONSTANTIN
Proiectant de specialitate:		TG. OCNA tel: 0745 949699 JDA/1905/2008 CUI: 24661801		Titlu proiect:	
S.C. A <i>ART</i> PROIECT S.R.L.				CONSTRUIRE LOCUINTA INDIVIDUALA	Faza: D.T.A.C.
specificatie	Nume	semnatura	SCARA	Amplasament:	PLANSA nr. A05
sef proiect	Ing. Bulei Cristina G.		1:50	sat OITUZ, com. OITUZ, jud. BACAU	
proiectat	carh. Aurelia Olaru		DATA	Titlu plansa:	Rev. nr.:
desenat			2021	FATADA PRINCIPALA	

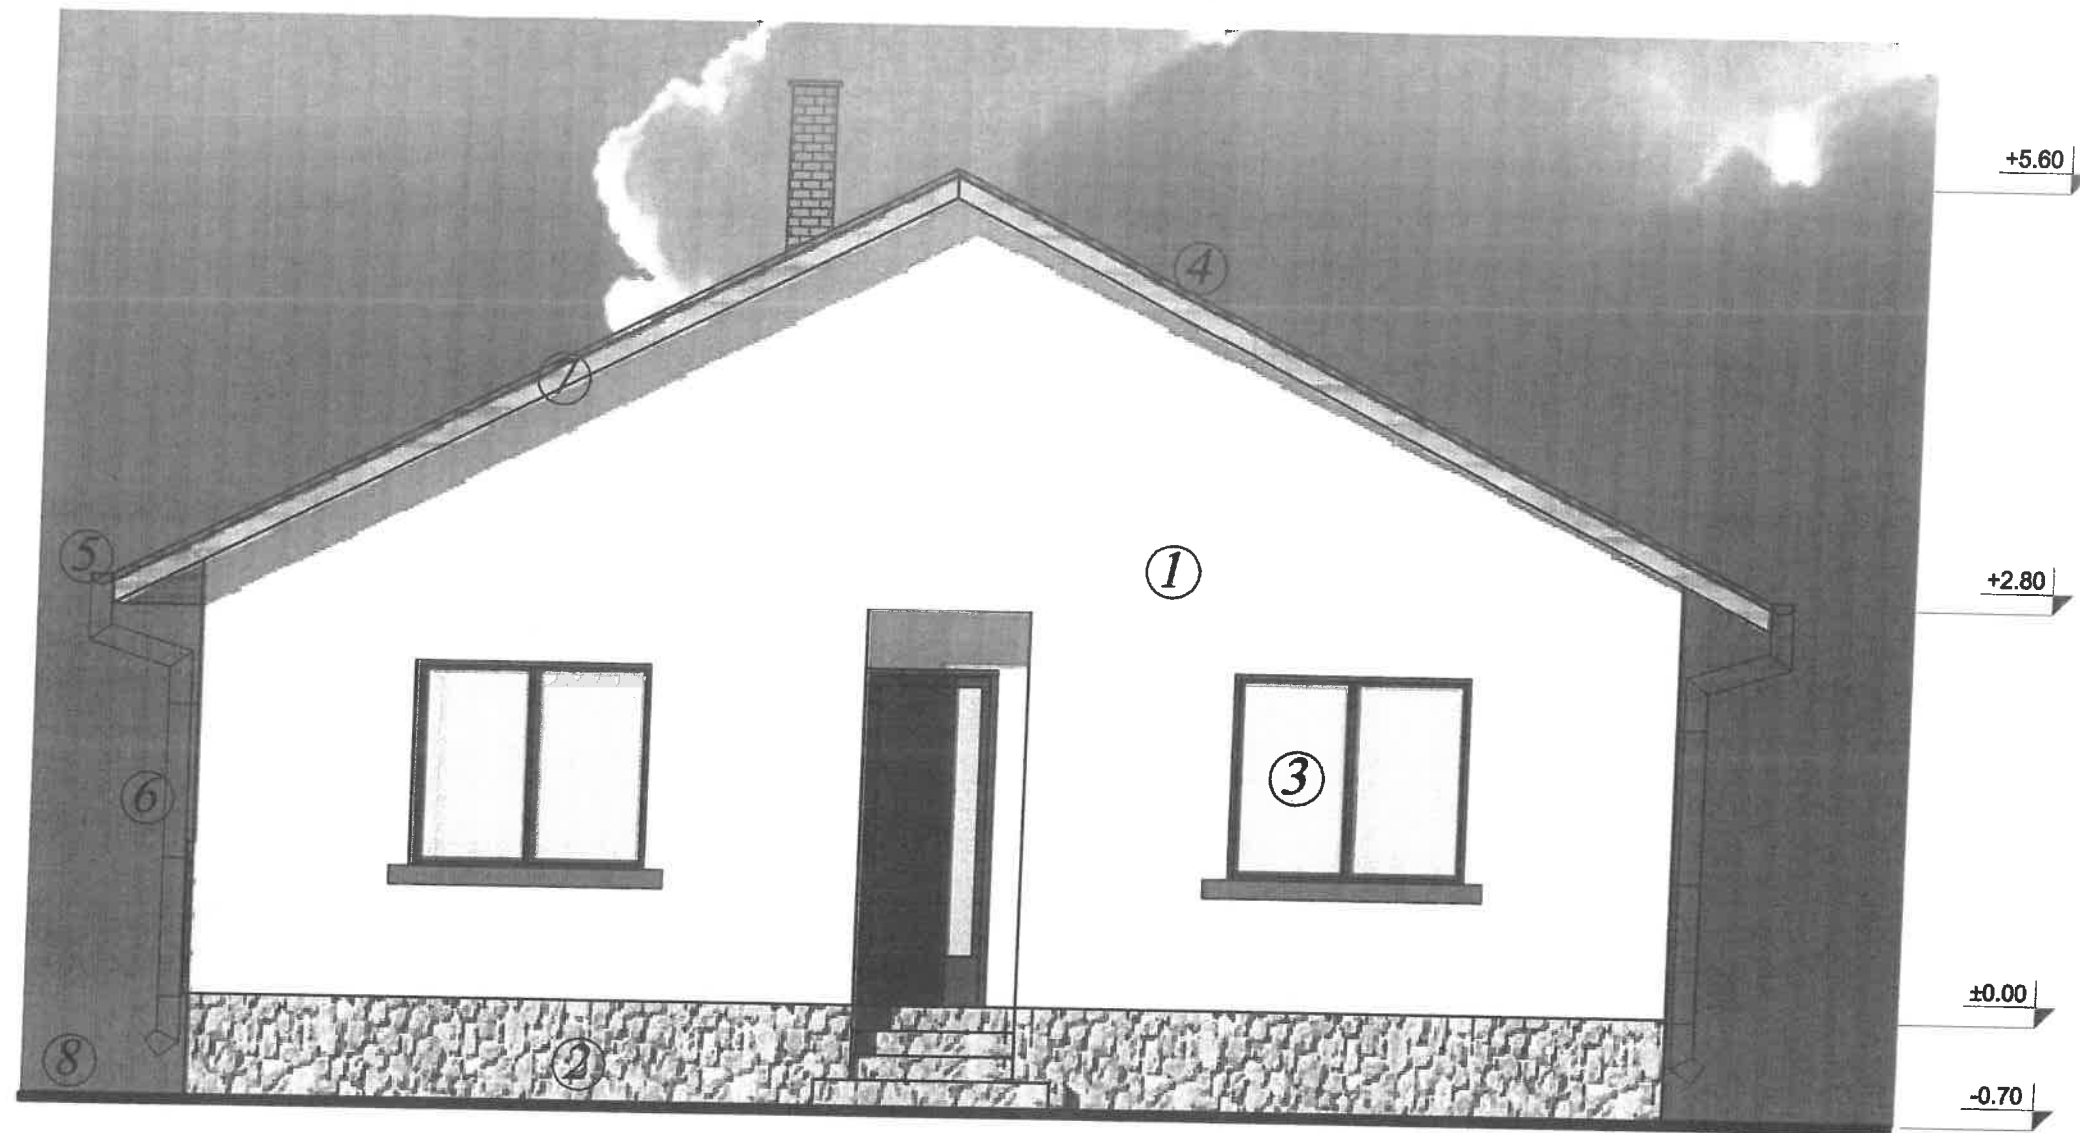


LEGENDA:

- ① Tencuieli exterioare subtiri tip BAUMIT sau CERESIT culoare alb - crem
- ② Placaj de piatra la soclu
- ③ Tamplarie pvc imitatie lemn cu 5 camere si geam termopan
- ④ Invelitoare tabla tip tigla
- ⑤ Jgheab tigla zincata - culoare maro
- ⑥ Burlan tigla zincata - culoare maro
- ⑦ Pazie din lemn
- ⑧ Trotuar din dale autoblocante

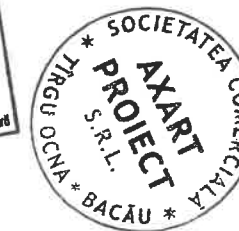

verificator expert	Nume	semnatura	cerința A1, A2	Referat de verificare nr. Expertiză nr.	Proiect nr. C110306
Proiectant general:		ONESTI tel: 0744 996340 FO42902011 CUI: 28131820		Beneficiar:	Faza:
Proiectant de specialitate:		TG. OCNA tel: 0745 949689 S.C. AXART PROIECT S.R.L. - J0419052008 CUI: 24861881		Titlu proiect:	D.T.A.C.
specificatie	Nume	semnatura /	SCARA	Amplasament:	PLANSĂ nr.
sef proiect	Ing. Bulai Cristina G.		1:50	sat OITUZ, com. OITUZ, jud. BACAU	A06
proiectat	carh. Aurelia Olaru		DATA	Titlu plansa:	Rev. nr.:
desenat			2021	FATADA POSTERIOARA	

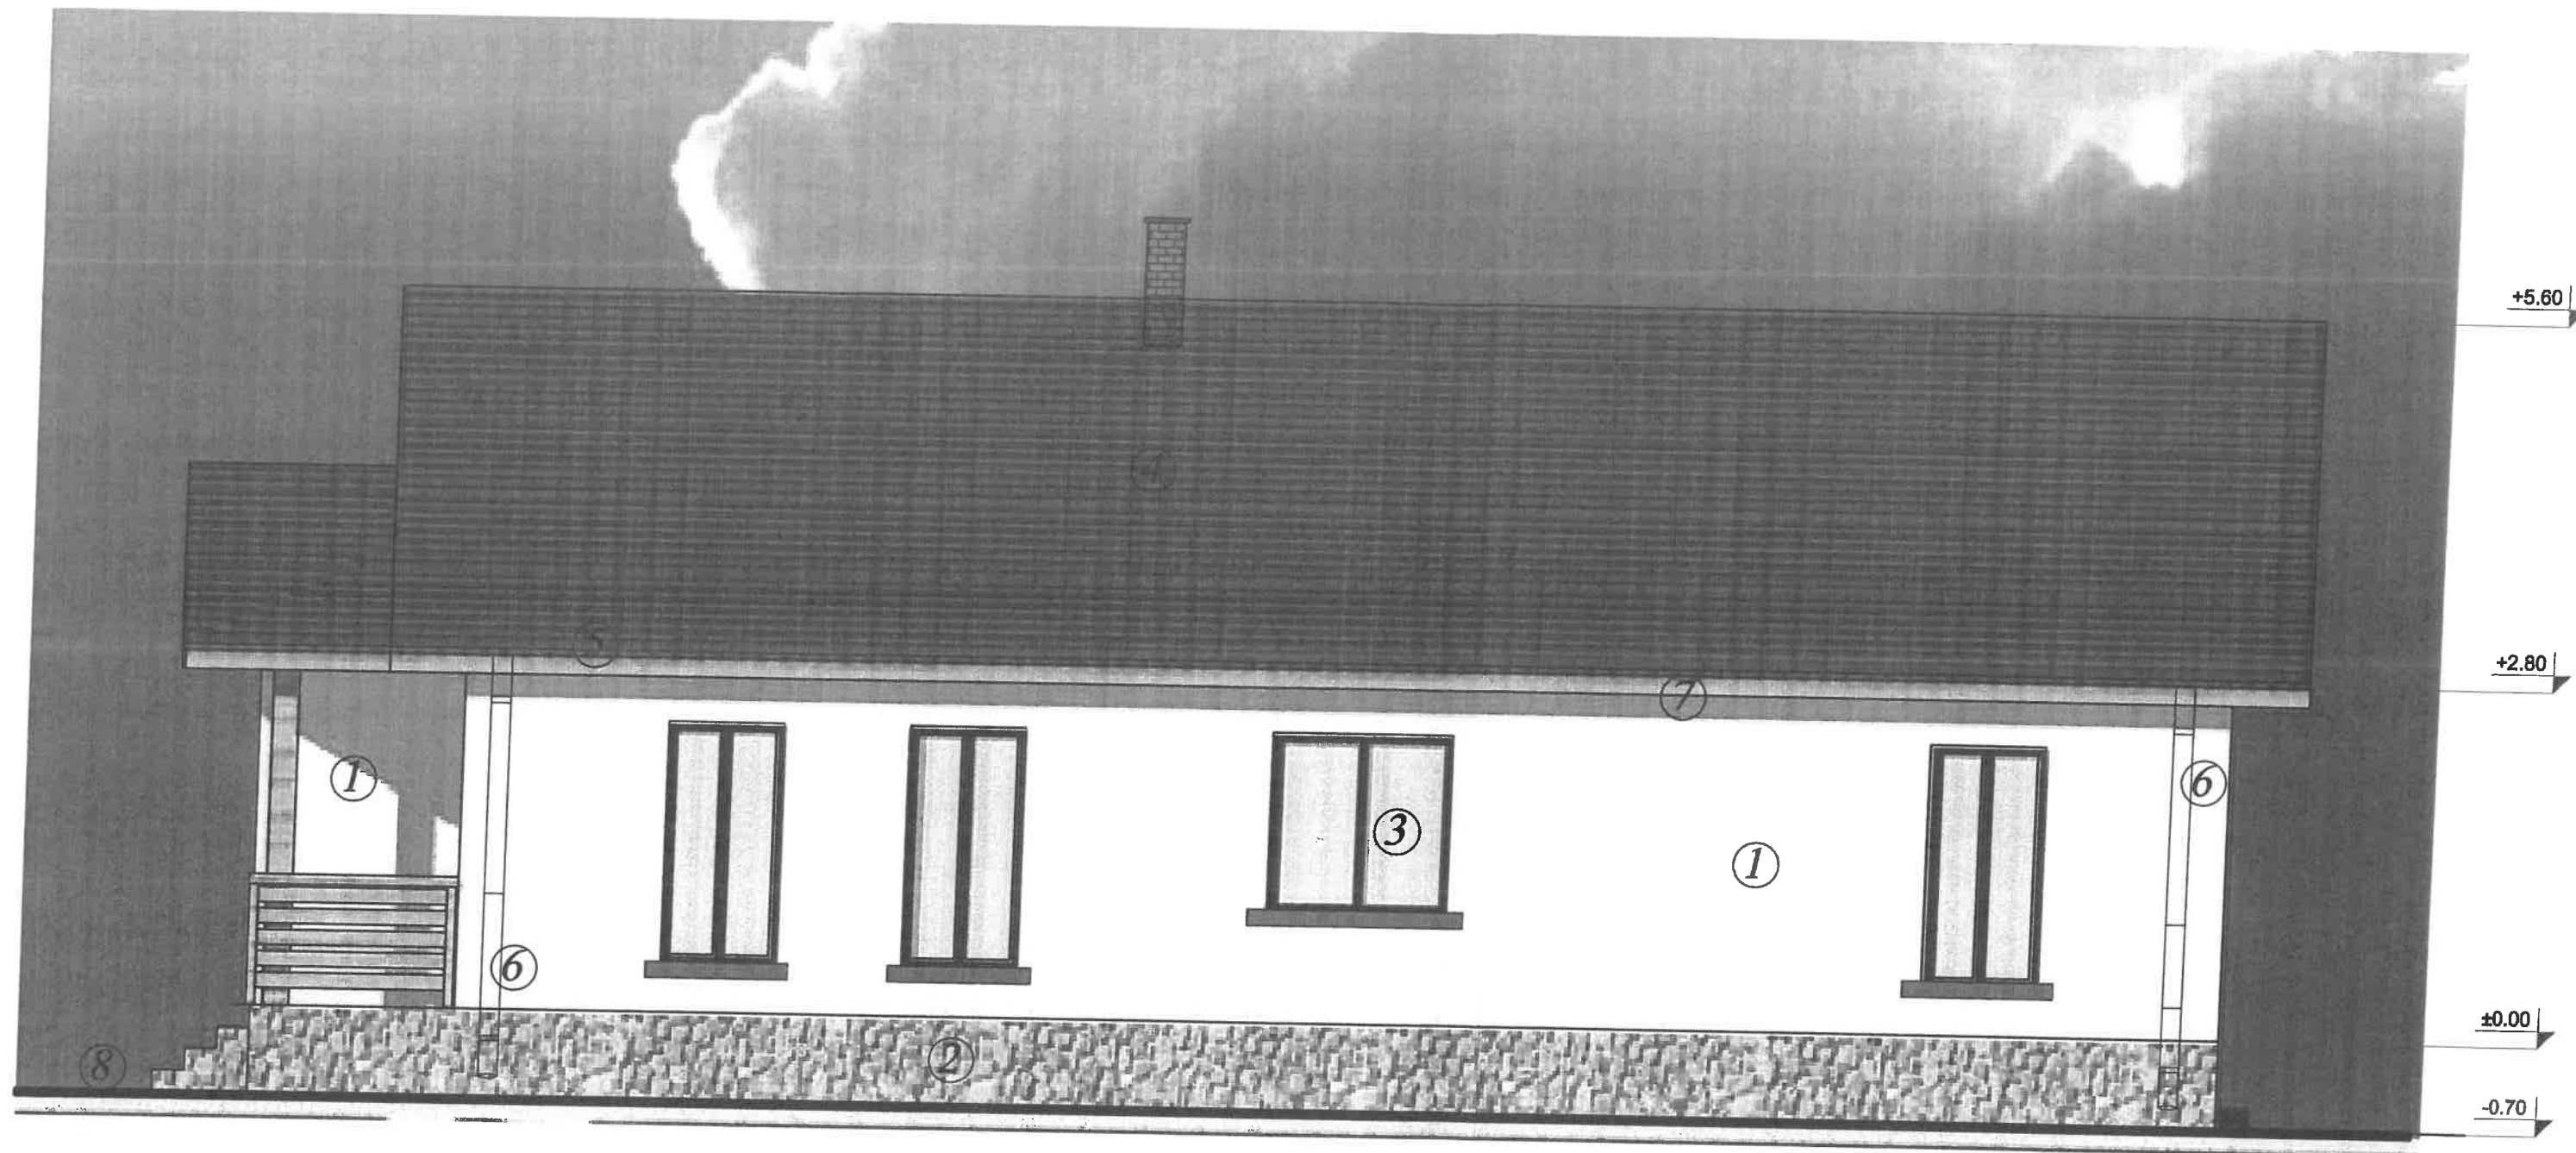


LEGENDA:

- ① Tencuieli exterioare subtiri tip BAUMIT sau CERESIT culoare alb - crem
- ② Placaj de piatra la soclu
- ③ Tamplarie pvc imitatie lemn cu 5 camere si geam termopan
- ④ Invelitoare tabla tip tigla
- ⑤ Jgheab tigla zincata - culoare maro
- ⑥ Burlan tigla zincata - culoare maro
- ⑦ Pazie din lemn
- ⑧ Trotuar din dale autoblocante



verificator expert	Nume	semnatura	cerința A1, A2	Referat de verificare nr. Expertiză nr.	Proiect nr.
	L. I. BULAI CRISTINA G.		ONESTI tel: 0744 998340 FOA290/2011 CUI: 28131820	Beneficiar: IUTUC CRISTIAN CONSTANTIN	C110306
	S.C. A AXART PROIECT S.R.L.		TG. OCNA tel: 0745 940899 J0419052008 CUI: 24861891	Titlu proiect: CONSTRUIRE LOCUINTA INDIVIDUALA	Faza: D.T.A.C.
specificatie	Nume	semnatura	SCARA	Amplasament:	PLANSĂ nr.
sef proiect	Ing. Bulai Cristina G.		1:50	sat OITUZ, com. OITUZ, jud. BACAU	A07
proiectat	carh. Aurelia Olaru		DATA	Titlu planşa:	Rev. nr.:
desenat			2021	FATADA LATERALA DREAPTA	

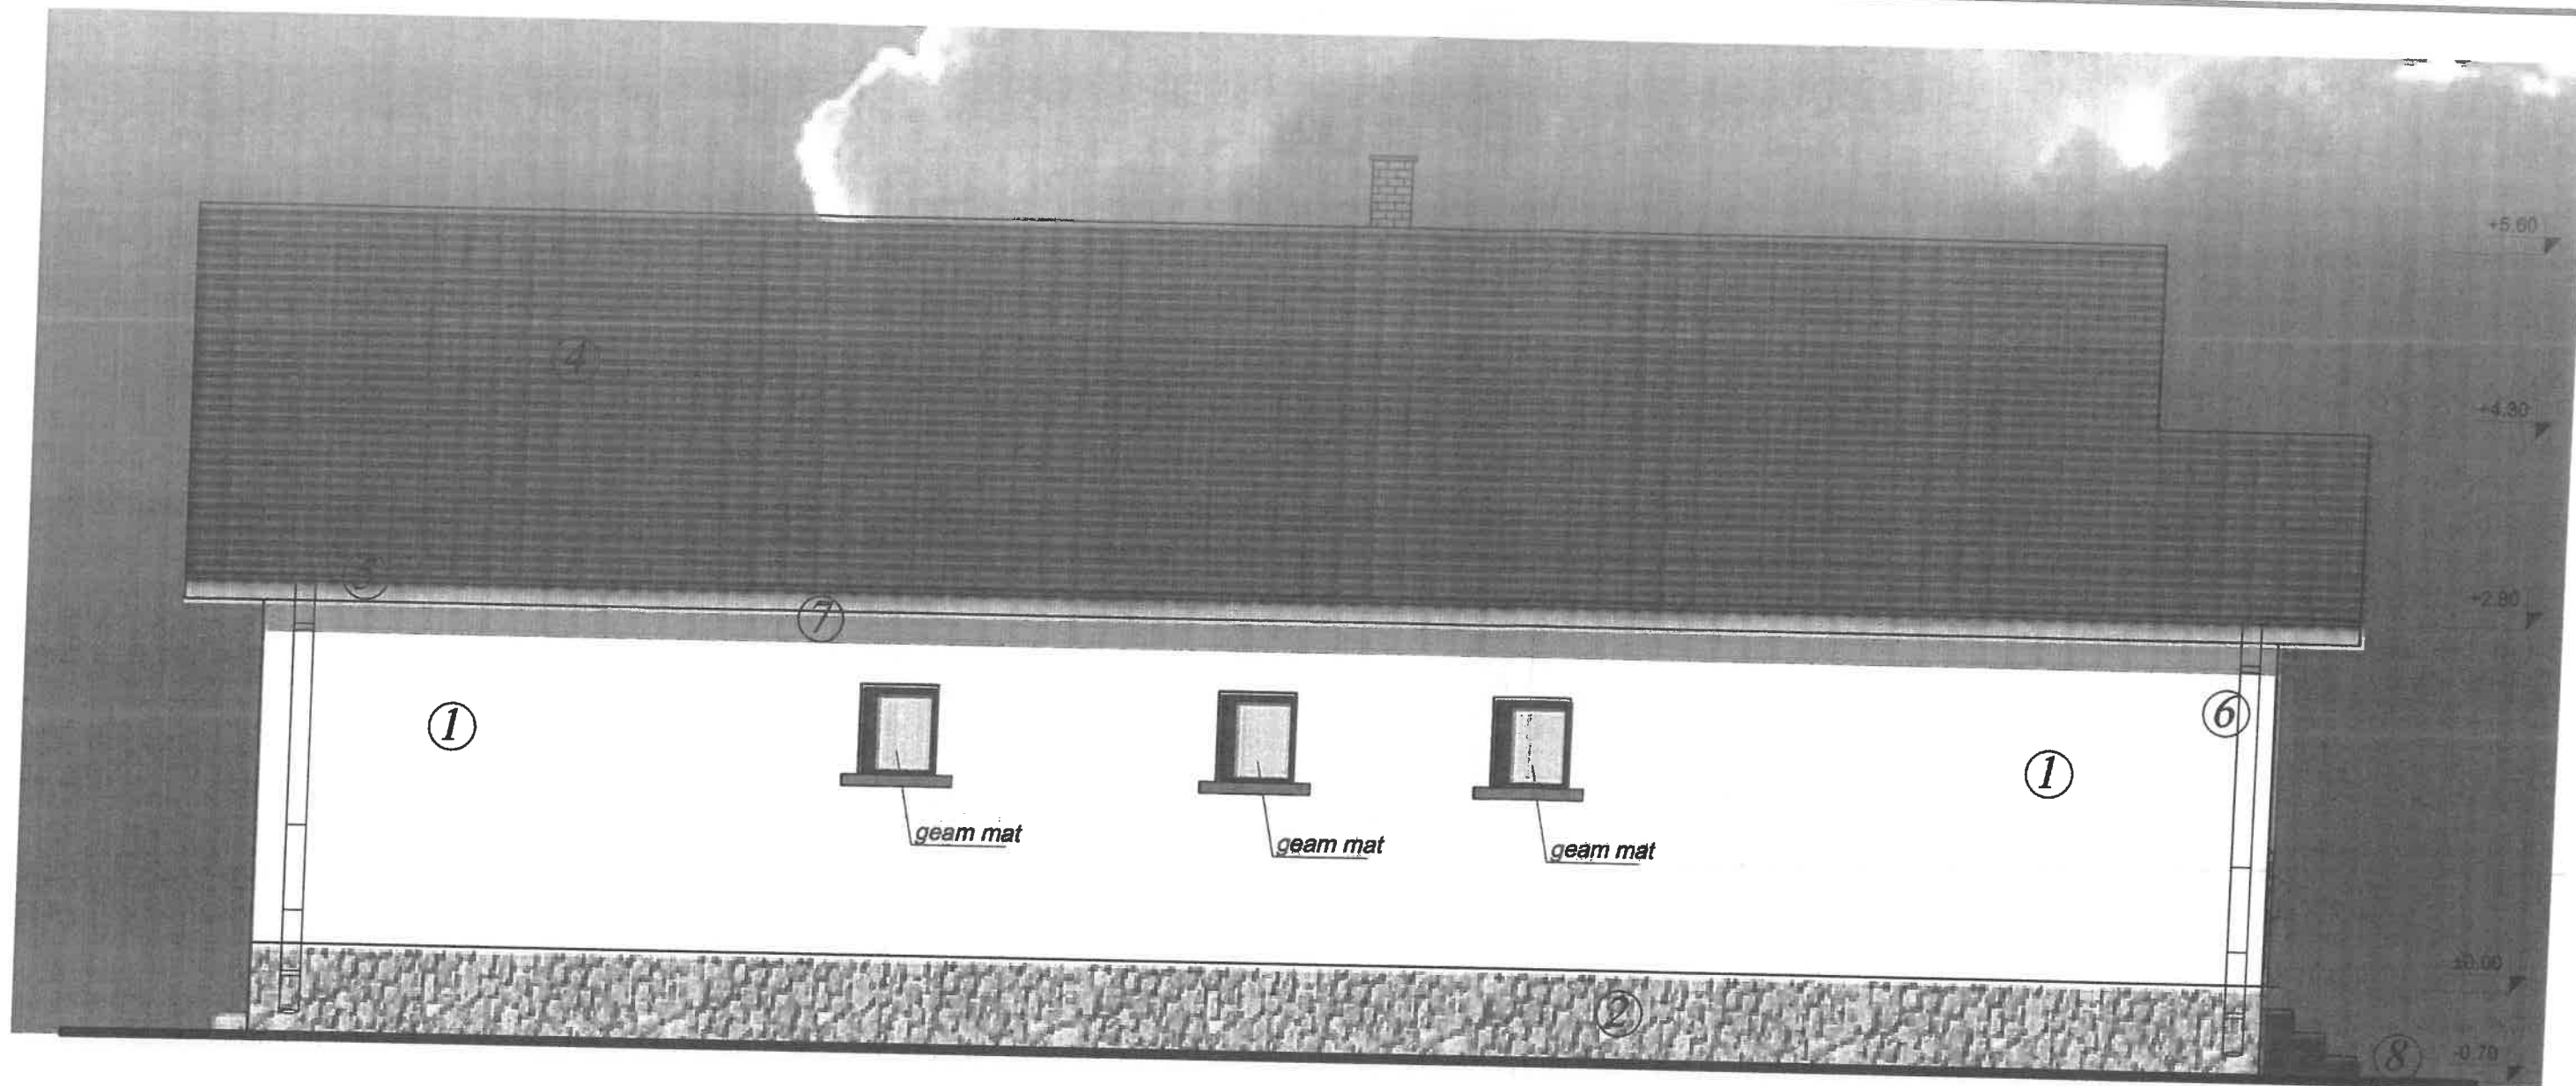

LEGENDA:

- ① Tencuieli exterioare subtiri tip BAUMIT sau CERESIT culoare alb - crem
- ② Placaj de piatra la soclu
- ③ Tamplarie pvc imitatie lemn cu 5 camere si geam termopan
- ④ Invelitoare tabla tip tigla
- ⑤ Jgheab tigla zincata - culoare maro
- ⑥ Burlan tigla zincata - culoare maro
- ⑦ Pазie din lemn
- ⑧ Trotuar din dale autoblocante



verificator expert	Nume	semnatura	cerința A1, A2	Referat de verificare nr. Expertiză nr.	Proiect nr. C110306
Proiectant general:		ONESTI tel: 0744 996340 FOA/200/2011 CUI: 28131820		Beneficiar:	Faza: D.T.A.C.
Proiectant de specialitate:		TG. OCNA tel: 0745 949699 J04/1905/2006 CUI: 24861891		Titlu proiect:	
specificatie	Nume	semnatura	SCARA 1:50	Amplasament:	PLANSĂ nr. A08
sef proiect	Ing. Bulai Cristina G.		DATA 021	sat OITUZ, com. OITUZ, jud. BACAU	
proiectat	carh. Aurelia Olaru			Titlu planșă:	
desenat				FATADA LATERALA STANGA	Rev nr.