


PLAN DE SITUATIE

SCARA 1:500

LEGENDA

	Limta amplasament
	Costructii propuse
	Costructii existente
	Acces pietonal
	Acces auto
	Drum

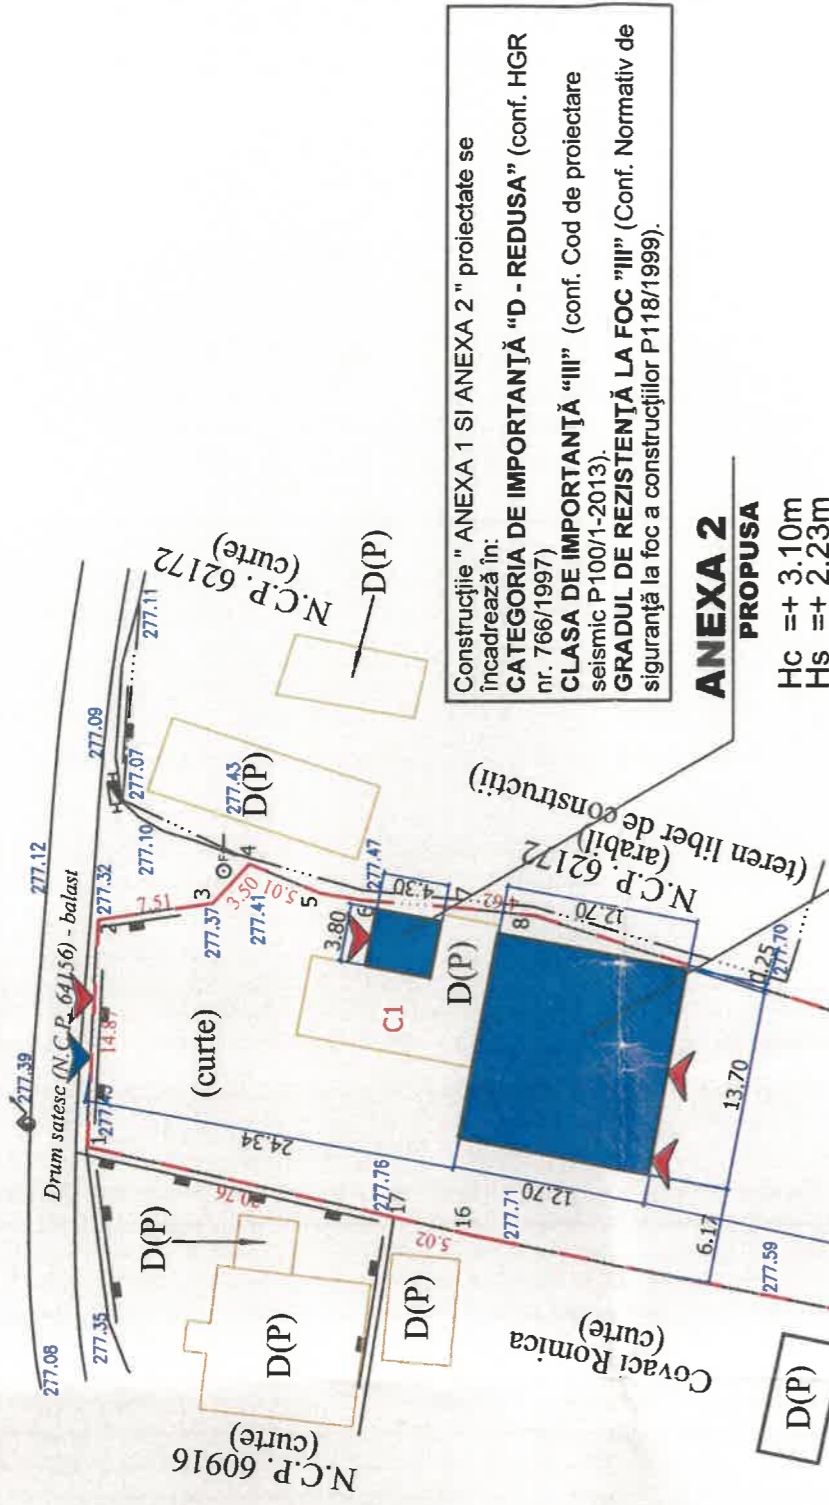

Construcție " ANEXA 1 SI ANEXA 2 " proiectate se încadrează în:
CATEGORIA DE IMPORTANȚĂ "D - REDUSA" (conf. HGR nr. 766/1997)
CLASA DE IMPORTANȚĂ "III" (conf. Cod de proiectare seismic P100/1-2013).
GRADUL DE REZISTENȚĂ LA FOC "III" (Conf. Normativ de siguranță la foc a construcțiilor P118/1999).

ANEXA 2
PROPUSA
 Hc =+ 3.10m
 Hs =+ 2.23m

ANEXA 1
PROPUSA
 Hc =+ 4.92m
 Hs =+ 2.54m

INDICATORI FIZICI EXISTENȚI SI PROPUSI:
Suprafata teren = 2800.00 mp
CONSTRUCTII EXISTENTE:
LOCUINTA CI
Regim de inaltime: P
Sc existenta =76.76mp
Sd existenta =76.76mp
CONSTRUCTII PROPUSE:
ANEXA 1
Regim de inaltime: P
Sc propusa = 176.13mp
Sd propusa = 176.13mp
Su propusa = 146.13mp
Hc=+4.92m Hs=+2.54m
ANEXA 2
Regim de inaltime: P
Sc propusa = 16.75mp
Sd propusa = 16.75mp
Su propusa = 12.19mp
Hc=+3.10m Hs=+2.54m
POT existent = 2.74%
CUT existent = 0.02
POT propus = 9.63%
CUT propus = 0.09



VERIFICATOR	CERINTA	RAPORT VERIFICARE NR.
EXPERT	CERINTA	RAPORT EXPERTIZA NR.
PROIECTANT GENERAL	ALTE SPECIALITATI	Ing. CRETU LUMINITA
PROIECTANT SPECIALITATE ARHITECTURA	BENEFICIAR:	DRAGANOIU DANIELA SI DRAGANOIU RADU
SPECIFICATIE	TITLU PROIECT:	106/2022
SEF PROIECT	SCARA	Amplasament:
PROIECTAT	NUME/PRENUME	DRAGANOIU DANIELA SI DRAGANOIU RADU
DESENVAT	SEMN	FAZA: D.T.A.C.
	Arh. Rotaru Constantin	PLANSĂ: A01
	Arh. Rotaru Constantin	
	T.arh. Adrian Andc	
	DATA	
	2022	

S.C. ARTPROIECT 3D S.R.L.
 CUI 40229217 J4/1857/2018

Arh. ROTARU CONSTANTIN
 TNA2490 C.I.F. 62362304
 Str. George Bacovia, Nr. 17, Mun. Bacau, Jud. Bacau

Sterpu Ion
 (faneata)
 (teren liber de constructii)