




- invelitoare din tigla metalica
- tamplarie din pvc cu geam termoizolant
- tecuiala decorativa
- soclu

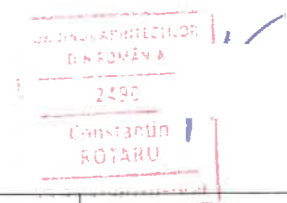


|                                     |  |            |       |                       |                         |
|-------------------------------------|--|------------|-------|-----------------------|-------------------------|
| VERIFICATOR                         |  | CERINTA    |       | RAPORT VERIFICARE NR. |                         |
| EXPERT                              |  | CERINTA    |       | RAPORT EXPERTIZA NR.  |                         |
| PROIECTANT GENERAL                  | S.C. ARTPROIECT 3D S.R.L.<br>CUI 40229217 J4/1857/2018   |            |       | ALTE SPECIALITATI     | Ing. CRETU LUMINITA     |
| PROIECTANT SPECIALITATE ARHITECTURA | Arh. ROTARU CONSTANTIN<br>TNA2490 C.I.F. 62362304<br>Str. George Bacovia, Nr. 17, Mun. Bacau, Jud. Bacau |            |       | BENEFICIAR:           | PROIECT NR.:<br>79/2021 |
| SPECIFICATIE                        | NUME/PRENUME   | SEMNA TURA | SCARA | TITLU PROIECT:        | FAZA:                   |
| SEF PROIECT                         | Arh. Rotaru Constantii   |            | 1:50  | CONSTRUIRE ANEXA      | D.T.A.C.                |
| PROIECTAT                           | Arh. Rotaru Constantii   |            | DATA  | TITLU PLANSA:         | PLANSA                  |
| DESENAT                             | T.arh. Adrian Andru  |            | 2021  | FATADA PRINCIPALA     | A05                     |

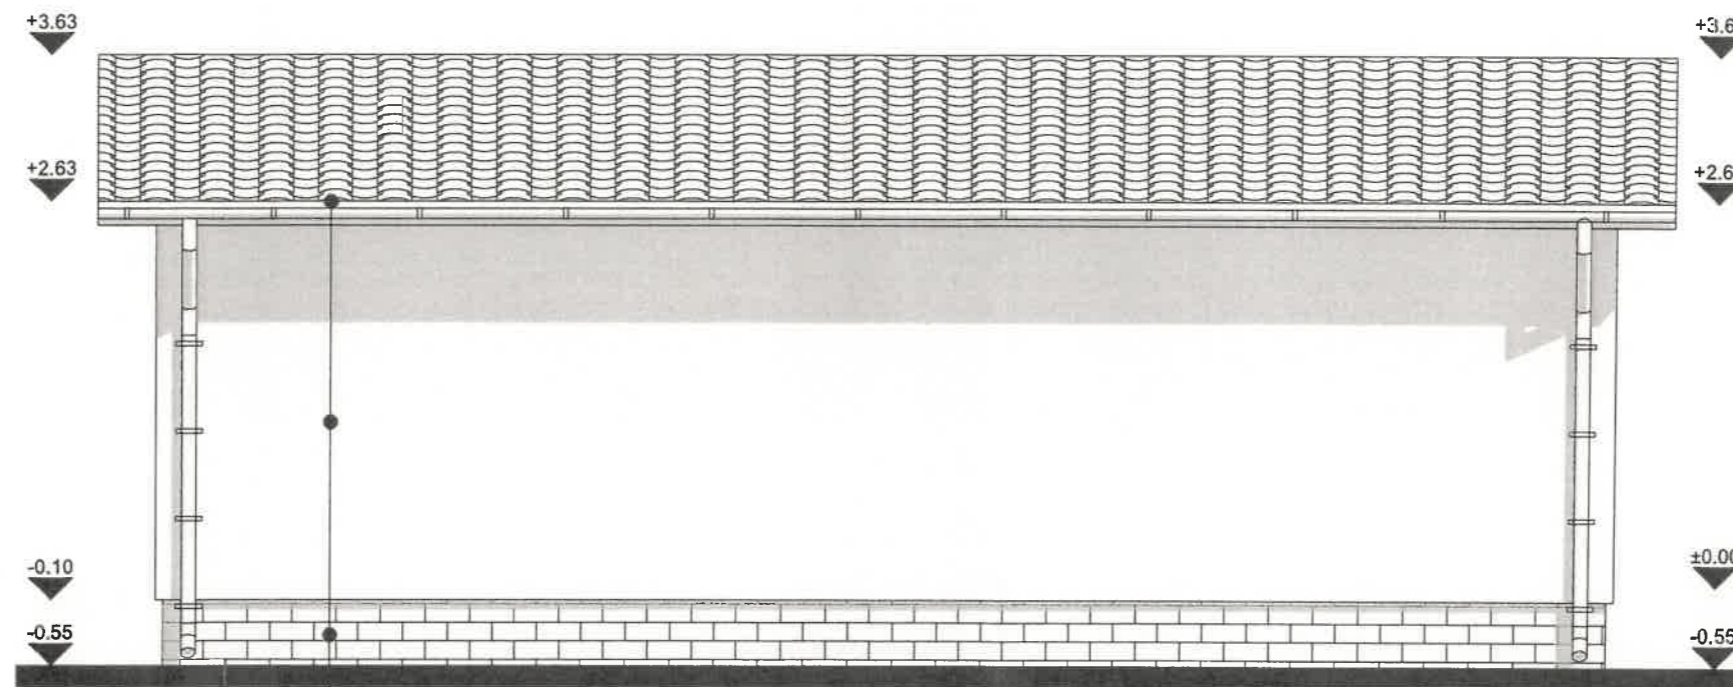


- invelitoare din tigla metalica  
 - tecuiala decorativa  
 - soclu

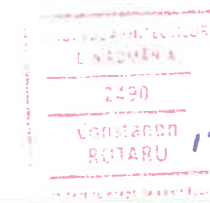


|                                     |  |           |       |   |                     |
|-------------------------------------|--|-----------|-------|---|---------------------|
| VERIFICATOR                         |  | CERINTA   |       | RAPORT VERIFICARE NR.                           |                     |
| EXPERT                              |  | CERINTA   |       | RAPORT EXPERTIZA NR.                            |                     |
| PROIECTANT GENERAL                  | S.C. ARTPROIECT 3D S.R.L.<br>CUI 40229217 J4/1857/2018   |           |       | ALTE SPECIALITATI                               | Ing. CRETU LUMINITA |
| PROIECTANT SPECIALITATE ARHITECTURA | Arh. ROTARU CONSTANTIN<br>TNA2490 C.I.F. 62362304<br>Str. George Bacovia, Nr. 17, Mun. Bacau, Jud. Bacau |           |       | BENEFICIAR:                                     | PROIECT NR.:        |
|                                     |  |           |       | VILCU DANUT                                     | 79/2021             |
|                                     |  |           |       | Amplasament: Sat. OITUZ, Com. OITUZ, Jud. BACAU |                     |
| SPECIFICATIE                        | NUME/PRENUME   | SEMNAJURA | SCARA | TITLU PROIECT:                                  | FAZA:               |
| SEF PROIECT                         | Arh. Rotaru Constantin   |           | 1:50  | CONSTRUIRE ANEXA                                | D.T.A.C.            |
| PROIECTAT                           | Arh. Rotaru Constantin   |           | DATA  | TITLU PLANSA:                                   | PLANSA              |
| DESEINAT                            | T.arh. Adrian Andon  |           | 2021  | FATADA POSTERIOARA                              | A06                 |

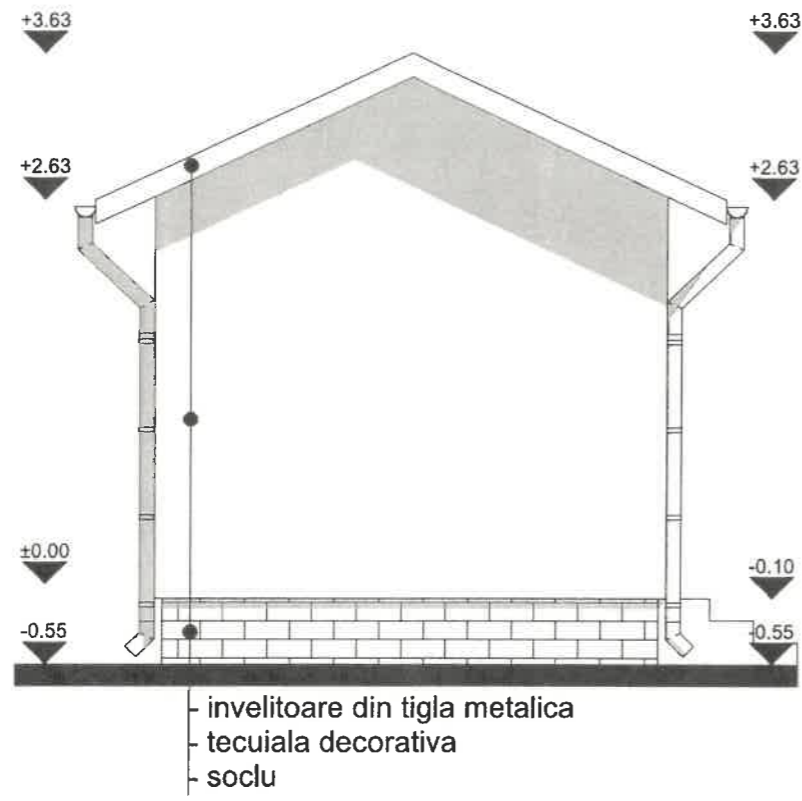

**FATADA STANGA**

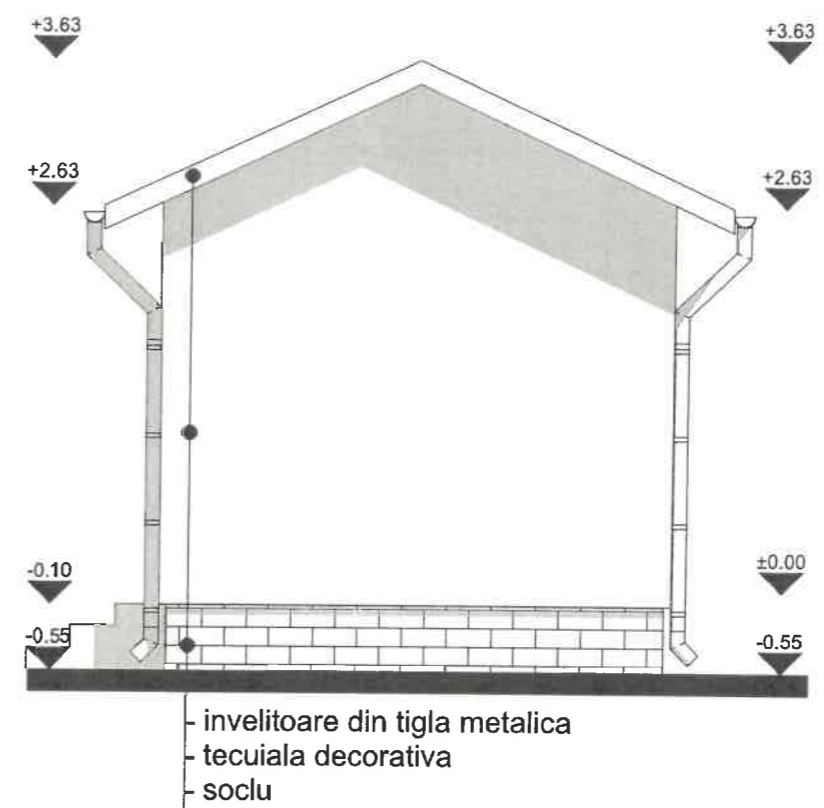

**FATADA DREAPTA**

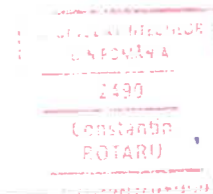

|                                     |  |           |       |                                   |                     |
|-------------------------------------|--|-----------|-------|-----------------------------------|---------------------|
| VERIFICATOR                         |  | CERINTA   |       | RAPORT VERIFICARE NR.             |                     |
| EXPERT                              |  | CERINTA   |       | RAPORT EXPERTIZA NR.              |                     |
| PROIECTANT GENERAL                  | S.C. ARTPROIECT 3D S.R.L.<br>CUI 40229217 J4/1857/2018   |           |       | ALTE SPECIALITATI                 | Ing. CRETU LUMINITA |
| PROIECTANT SPECIALITATE ARHITECTURA | Arh. ROTARU CONSTANTIN<br>TNA2490 C.I.F. 62362304<br>Str. George Bacovia, Nr. 17, Mun. Bacau, Jud. Bacau |           |       | BENEFICIAR:                       | PROIECT NR.:        |
|                                     |  |           |       | VILCU DANUT                       | 79/2021             |
| SPECIFICATIE                        | NUME/PRENUME   | SEMNAȚURA | SCARA | TITLU PROIECT:                    | FAZA:               |
| SEF PROIECT                         | Arh. Rotaru Constantin   |           | 1:50  | CONSTRUIRE ANEXA                  | D.T.A.C.            |
| PROIECTAT                           | Arh. Rotaru Constantin   |           | DATA  | TITLU PLANSA:                     | PLANSA              |
| DESEMAT                             | T.arh. Adrian Andone   |           | 2021  | FATADA LATERALA STANGA si DREAPTA | A07                 |