

**HOTĂRÂREA nr.49**  
din 30.05.2024

**privind constituirea unui drept de uz și servitute asupra unui teren în suprafață de 383 m.p. ,  
aparținând domeniului public al comunei Oituz, în favoarea DelGaz Grid S.A.**

Consiliul Local al Comunei Oituz, județul Bacău, întrunit în ședință ordinară;

Văzând adresa SC Electroind SRL Onești nr.187/21.05.2024, înregistrată cu nr. 10406/21.05.2024;

Analizând referatul de aprobare al Primarului comunei Oituz, înregistrat cu nr.10499 din 22.05.2024, precum și raportul compartimentului de specialitate, înregistrat cu nr. 10500 din 22.05.2024;

Ținând cont de raportul de avizare al Comisiei de specialitate din cadrul Consiliului Local Oituz, înregistrat cu nr.11274 din 30.05.2024;

În temeiul prevederilor art. 861 și art.874-875 din Codul Civil, art.12 și art.14 din Legea nr.123/2012 a energiei electrice și a gazelor naturale, cu modificările și completările ulterioare ;

În conformitate cu prevederile art.129 alin. (2), lit.c), coroborat cu alin.(6), lit.a), art.139 alin. (3) lit. g), art. 196 alin. (1) lit. a) și art. 197 alin.(1) din O.U.G nr. 57/2019 privind Codul Administrativ, cu modificările și completările ulterioare, adoptă următoarea

**HOTĂRÂRE:**

**Art.1** Se aprobă constituirea, cu titlu gratuit, a dreptului de uz și de servitute în favoarea DelGaz Grid S.A., asupra terenului în suprafață de 383 m.p., parte din DS 829, intabulat cu nr cadastral 64574 și parte din DS 908, intabulat cu nr cadastral 64971, situat în satul Poiana-Sărată, comuna Oituz, județul Bacău, aparținând domeniului public al comunei Oituz și identificat prin planurile de situație și planul de încadrare în zonă ce constituie anexele nr.1.1 și anexa 1.2 și anexa 2 la prezenta hotărâre, pe durata realizării obiectivului "Lucrări întărire rețea pentru alimentare cu energie electrică locuință Nicolcea Gelu, localitatea Poiana-Sărată, comuna Oituz, județul Bacău".

**Art.2** Se împuternicește Primarul comunei Oituz, dl Petrișor Claudiu, să semneze în numele și pentru Comuna Oituz, convenția pentru constituirea dreptului de uz și servitute în favoarea DelGaz Grid S.A.

**Art.3** Predare-primirea terenului va fi făcută în baza unui proces-verbal încheiat între părți.La recepția finală a lucrării va participa și un reprezentant din partea U.A.T.Comuna Oituz iar terenul va fi adus la forma și starea inițială de către constructor, la terminarea lucrărilor.

**Art.4** Prezenta hotărâre se comunică Instituției Prefectului-județul Bacău, în vederea verificării legalității, primarului comunei Oituz, dlui Lupu Andrei din cadrul compartimentului urbanism din cadrul aparatului de specialitate al primarului comunei Oituz, în vederea ducerii la îndeplinire.

**PREȘEDINTE DE ȘEDINȚĂ,  
VĂCĂRU BOGDAN**



Contrasemnează  
Secretarul general al comunei  
Lefter Larisa-Adina

Prezenta hotărâre a fost adoptată cu 11 voturi "pentru" de către cei 11 consilieri prezenți, din totalul de 13 consilieri în funcție.

P2.1  
P2.2


**LEGENDA**

LEA 0,4 KV conductor existent  
LEA 0,4 KV conductor proiectat

grad metal  
grad lemn  
drum asfalt  
drum  
drum pavant  
construcții

Stalp LEA 0,4 KV existent  
Stalp LEA 0,4 KV proiectat  
Stalp LEA 0,4 KV demontat

stalp lemn demontat  
contor electricitate  
bomba  
număr administrativ  
indicator

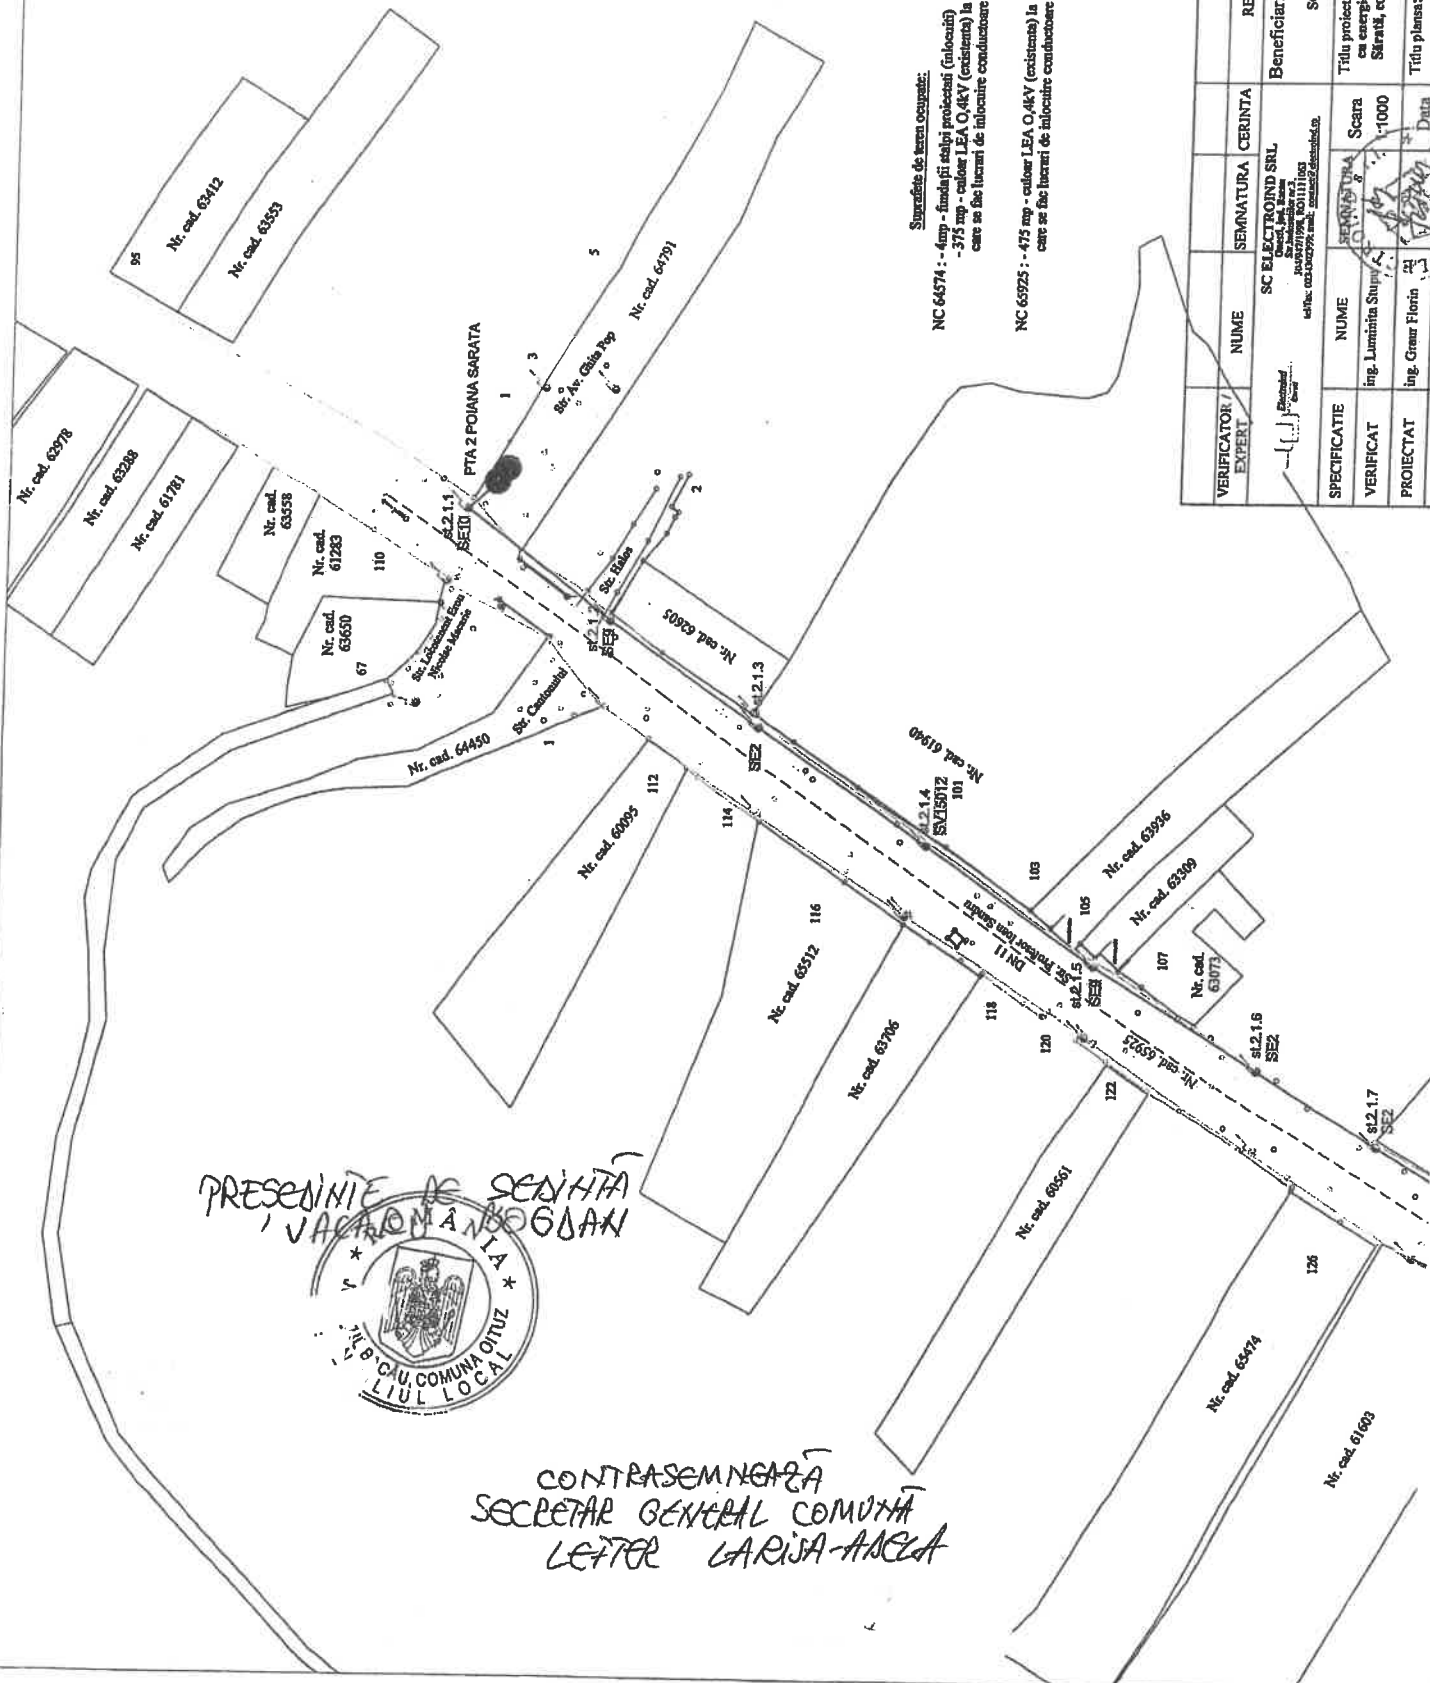


PRESENȚIE DE SENINȚĂ  
I VACANȚA ANIA BOGDAN



CONTRASEMNAREA  
SECRETAR GENERAL COMUNA  
LETTER GARISA-ARCEA

VERIFICATOR / EXPERT	NUME	SERINATURA	CERINTA	REFERAT / EXPERTIZA NR. / DATA
	SC ELECTROIND SRL			Beneficiar: SC DELGAZ DRID SA
SPECIFICATIE	NUME	SERINATURA		
VERIFICAT	ing. Luminita Stupina		Scara	
PROIECTAT	ing. Graur Florin		:1000	
DESENAT	ing. Graur Florin		Data	
			16/07/2024	
				Titlu proiect: Lucrari de infocutare retea pentru a fi alimentate ca exemple electrice la instalati Nicosita Catin, loc. Poiana Saraya, com. Otuz, jud. Bacau
				Titlu planșă: Plan de situație
				Proiect nr. 120/2024
				Faza CU
				Planșă nr. P 02.1

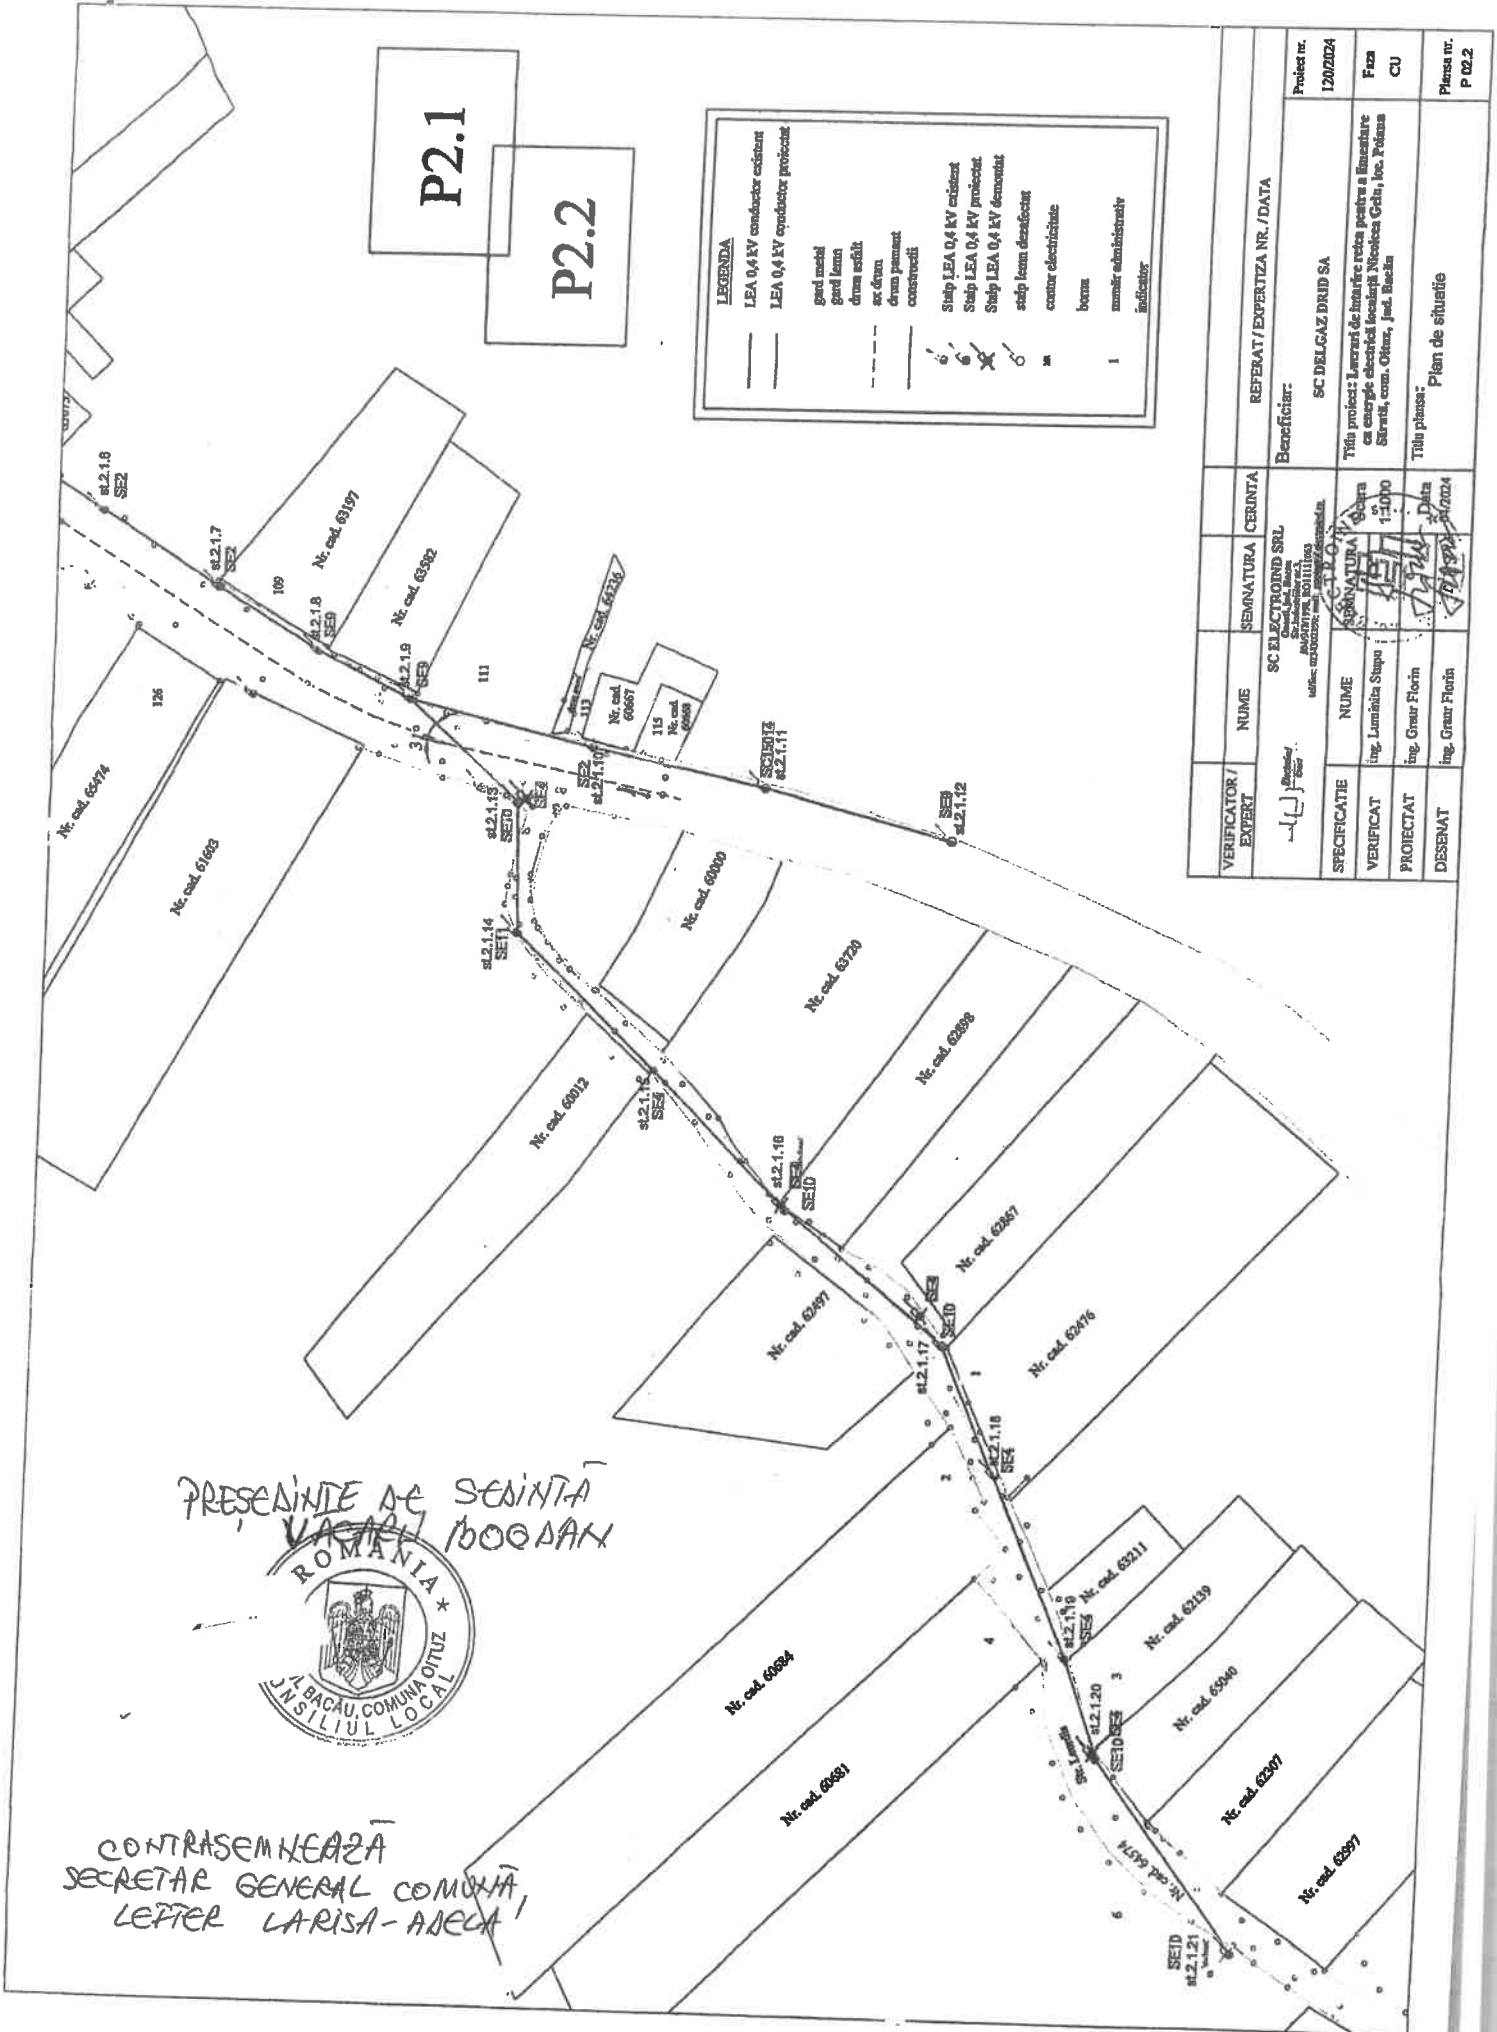

**LEGENDA**

LEA 0,4 KV conductor existent  
LEA 0,4 KV conductor proiectat

gard metal  
gard lemn  
drum asfalt  
sc drum  
drum pavment  
construcții

Stulp LEA 0,4 KV existent  
Stulp LEA 0,4 KV proiectat  
Stulp LEA 0,4 KV demontat  
stulp lemn desafectat  
cator electricitate  
borna  
numar administrativ  
indicator

VERIFICATOR / EXPERT	NUME	SEMNATURA	CERINTA	REFERAT / EXPERTIZA NR. / DATA
	ing. Dumitru	SC ELECTROBOND SRL		Beneficiar: SC DELCAZ DRUD SA
SPECIFICATIE	NUME	SEMNATURA	CERINTA	Proiect nr. 120/2024
VERIFICAT	ing. Lumina Stupa			Faza CU
PROIECTAT	ing. Geaur Florin			Planșa nr. P 02.2
DESEMAT	ing. Geaur Florin			


PRESENȚIE DE ȘEDINȚĂ  
VĂȘTI BOGDAN



CONTRASEMNEAZĂ  
SECRETAR GENERAL COMUNA  
LEPTER LARISA-ANEA



PRESENȚIA ȘEDINȚA  
SECRETAR GENERAL

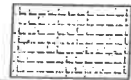

Zona studiată



CONTRASEMNEAZĂ  
SECRETAR GENERAL  
LEPTER LA RISA-ARCEA

VERIFICATOR / SECRETAR GENERAL		NUME		REFERAT / EXPERTIZA NR. / DATA	
SC ELECTROIND SRL Onesti, Jud. Bacau Str. Industriilor nr. 3, J04/947/1998, RO11111063 tel/fax: 0234302399; mail: <a href="mailto:contact@electroind.ro">contact@electroind.ro</a>		Beneficiar:		SC DELGAZ DRID SA	
SPECIFICATIE		NUME		Titlu proiect: Lucrari de intarire retea pentru a limentare cu energie electrică locuință Nicolcea Gelu, loc. Polana Sărată, com. Oituz, jud. Bacău	
VERIFICAT		SEMNATURA		Proiect n 120/202	
PROIECTAT		Scara		Faza PT+CS	
DESENAT		Data		Titlu plansa: Plan de incadrare in zona	
		04/2024		Plansa r P 01	