


ANUNȚ DE INFORMARE A PUBLICULUI ÎN LEGĂTURĂ CU INTENȚIA DE ELABORARE
 PLAN URBANISTIC ZONAL- Amplasament: Comuna Oituz, Extravilan, Județul Bacău

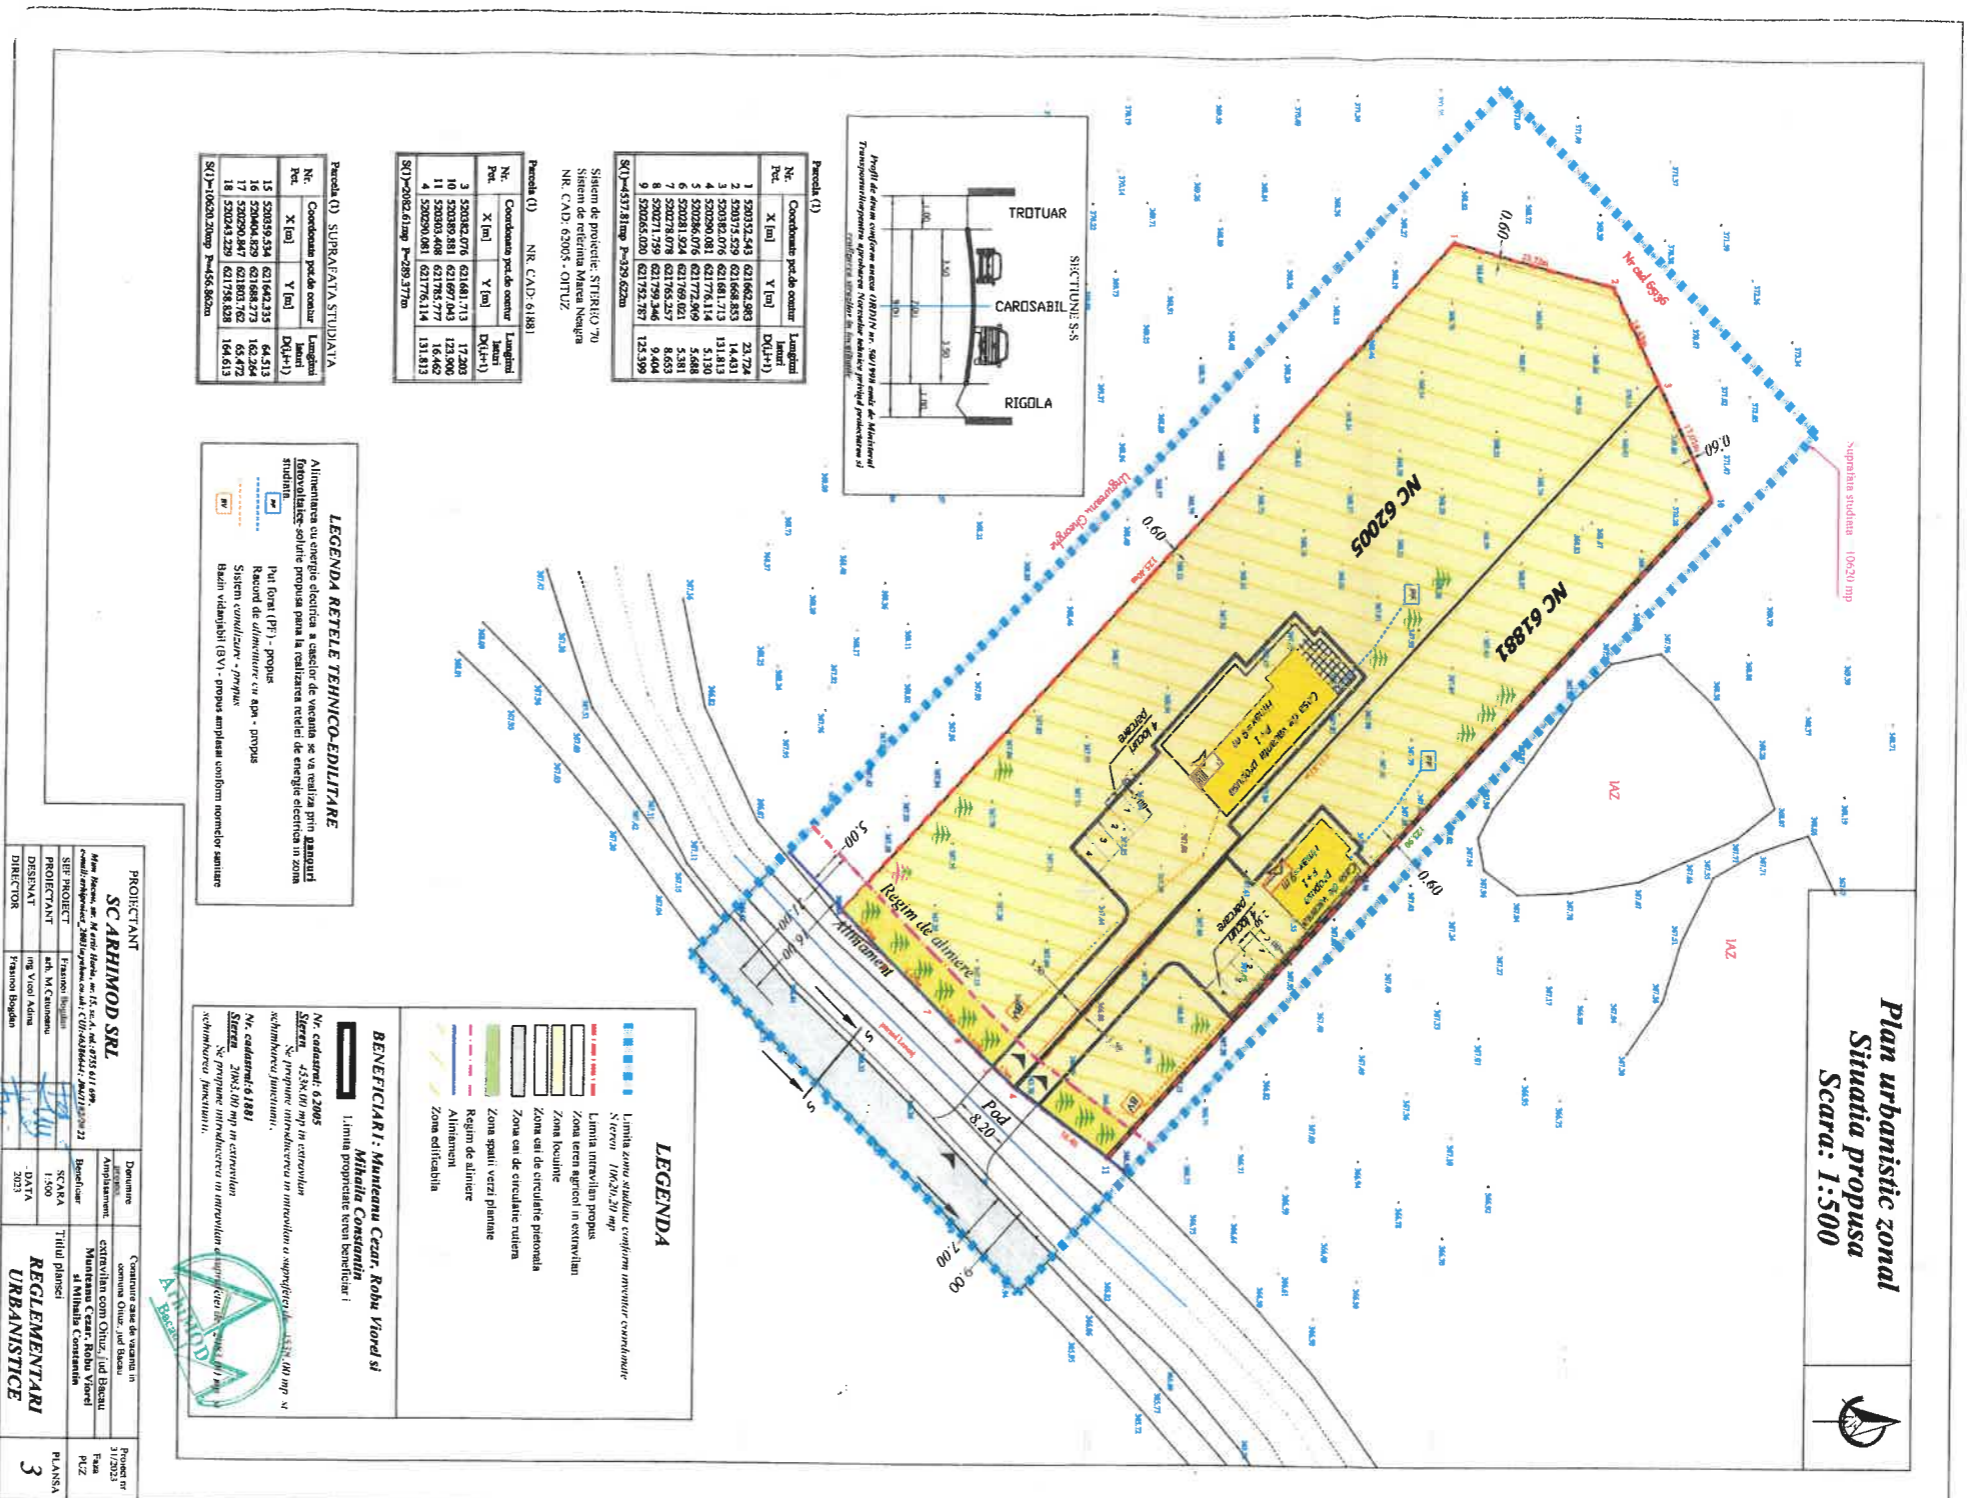

**ARGUMENTARE: CONFORM PLAN URBANISTIC GENERAL AL COMUNEI OITUZ
 TERENUL SE AFLĂ ÎN EXTRAVILANUL COMUNEI OITUZ
 INIȚIATOR: Munteanu Cezar, Robu Viorel și Robu Rodica -Lucia, Mihăiță Constantin și Mihăiță Vica.**

**PUBLICUL ESTE INVITAT SĂ TRANSMITĂ OBSERVAȚII ȘI PROPUNERI
 privind intenția de elaborare a planului urbanistic
 PLANUL URBANISTIC ZONAL - "CONSTRUIRE CASE DE VACANȚĂ"**

In perioada 08.10.2024 – 17.10.2024

Responsabili cu informarea și consultarea publicului: Serviciul Urbanism și Amenajarea Teritoriului din cadrul Primăriei Oituz, str. Principală, nr 189, tel 0234337010, fax 0234337503, www.primariaoituz.ro

- ETAPELE PRECONIZATE PENTRU CONSULTAREA PUBLICULUI PÂNĂ LA APROBAREA PLANULUI:
- 1. METODA: www.primariaoituz.ro
- 2. SCOPUL: de informare
- 3. PERIOADA: 10 zile de la data publicării