


**ANUNȚ DE INFORMARE A PUBLICULUI ÎN LEGATURĂ CU  
INTENȚIA DE ELABORARE  
PLAN URBANISTIC ZONAL- Amplasament: Comuna Oituz, Intravilan, Județul Bacău.**

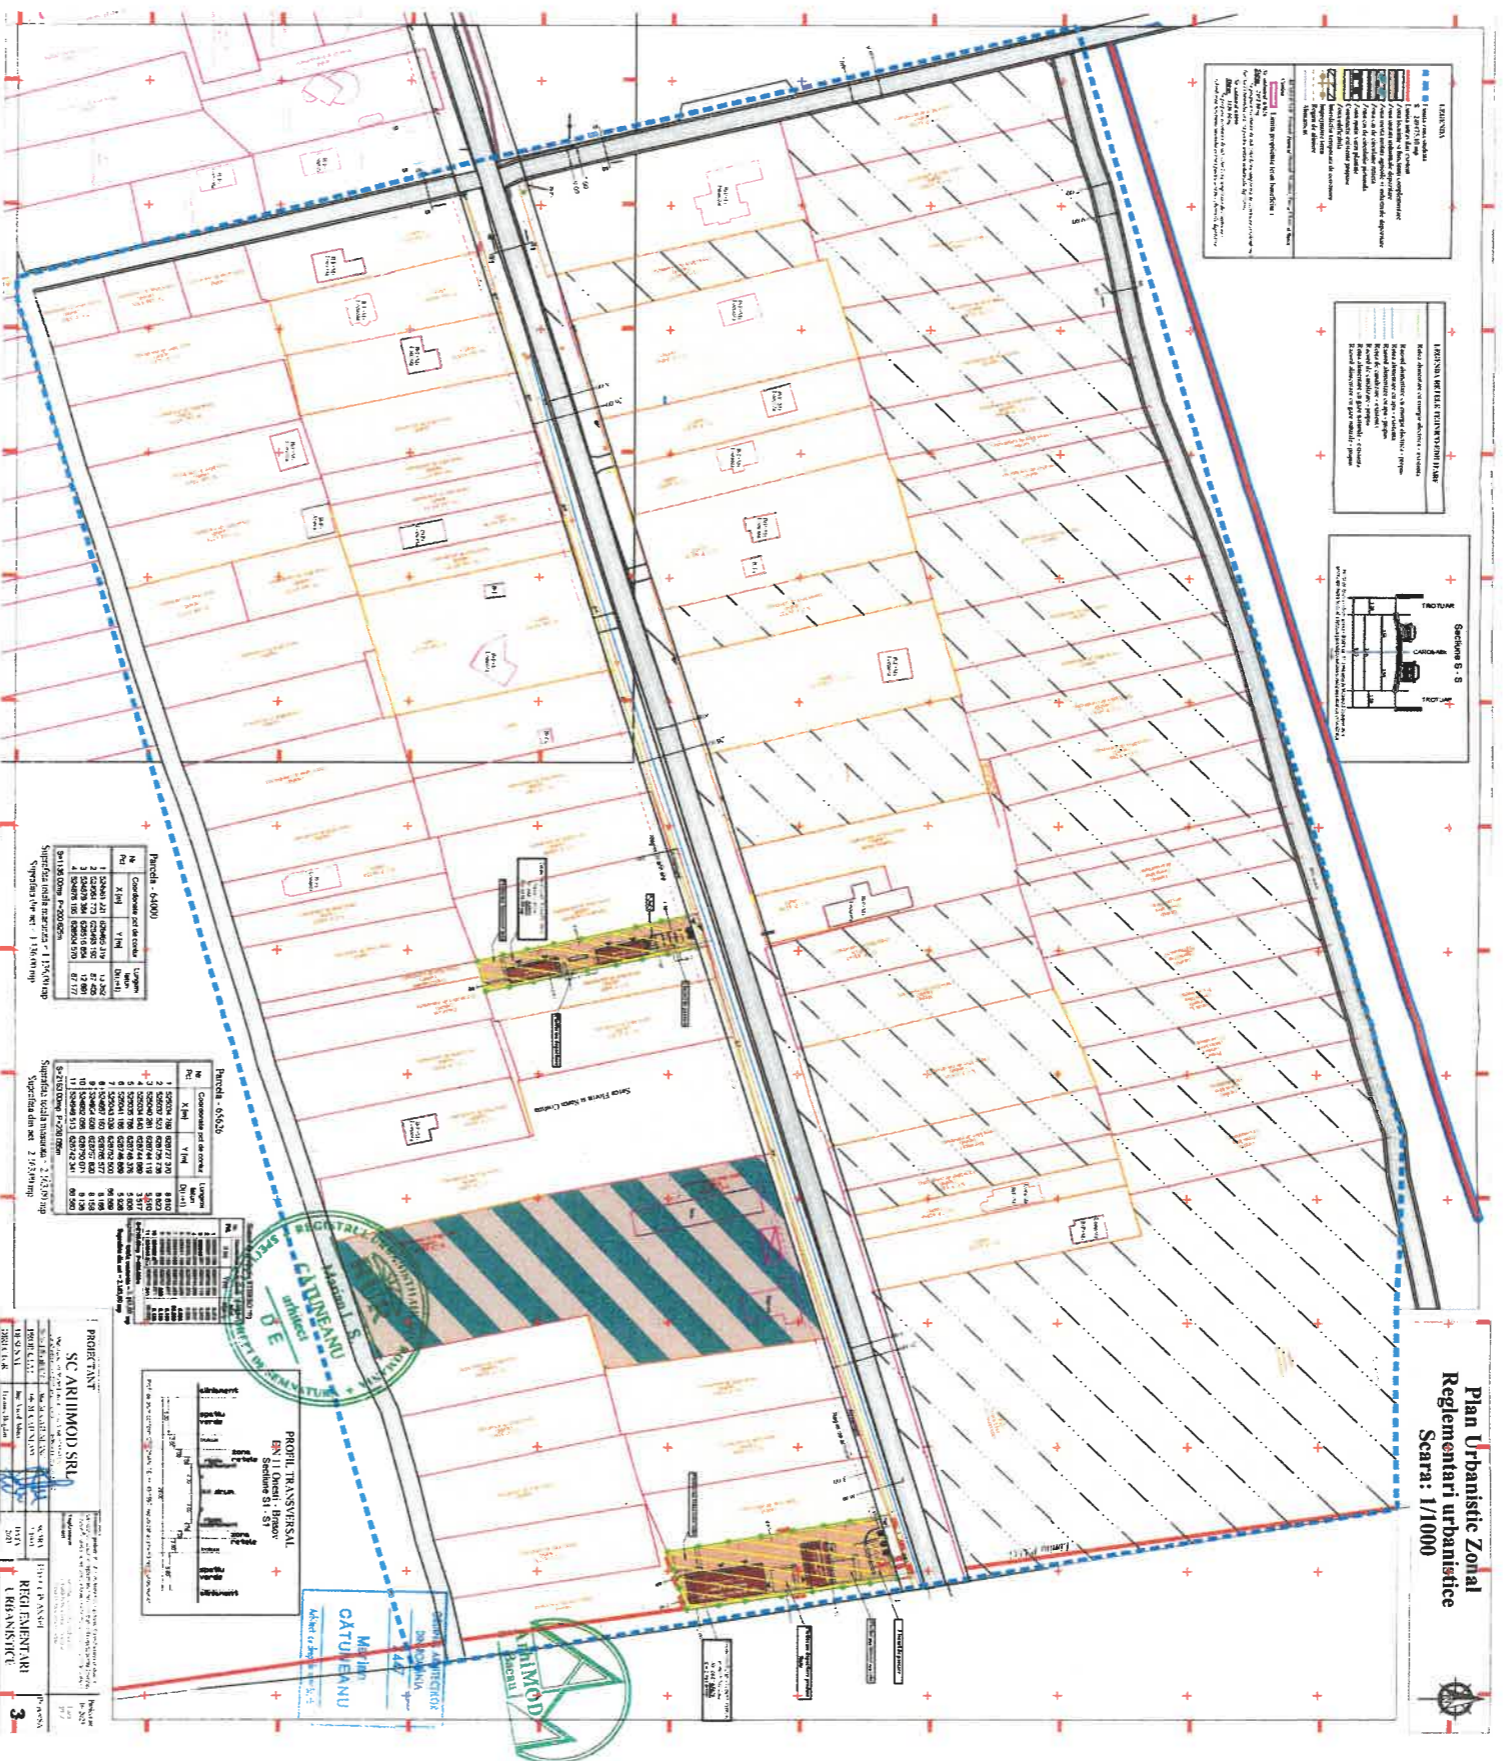

**ARGUMENTARE: CONFORM PLANULUI URBANISTIC GENERAL AL COMUNEI OITUZ  
TERENUL SE AFLĂ ÎN UTR 1 – ZONA BĂȚCĂ**

**INIȚIATOR: Porumb Petru și Porumb Niculina, Sarca Florin și Sarca Costina  
PUBLICUL ESTE INVITAT SĂ TRANSMITA OBSERVAȚII ȘI PROPUNERI  
privind intenția de elaborare a planului urbanistic**

**PLANUL URBANISTIC ZONAL – ” Construire Hală ( Spațiu pentru prelucrarea produselor din marmură, granit)  
și împrejurire teren și Construire Hală ( Spațiu pentru depozitare materiale și unelte)”,  
în perioada 08.10.2024 – 17.10.2024**

Responsabili cu informarea și consultarea publicului: Serviciul Urbanism și Amenajarea Teritoriului din cadrul Primăriei Oituz nr 189, tel

0234337010, fax 0234337503, www.primariaoituz.ro

**ETAPELE PRECONIZATE PENTRU CONSULTAREA PUBLICULUI:**

**1. METODA: [www.primariaoituz.ro](http://www.primariaoituz.ro)**

**2. SCOPUL: de informare**

**3. PERIOADA: 10 zile de la data publicării**