


PLAN TOPOGRAFIC

Scara 1:500
Amplasament: Comuna Oituz, Jud. Bacau.
Extravilan

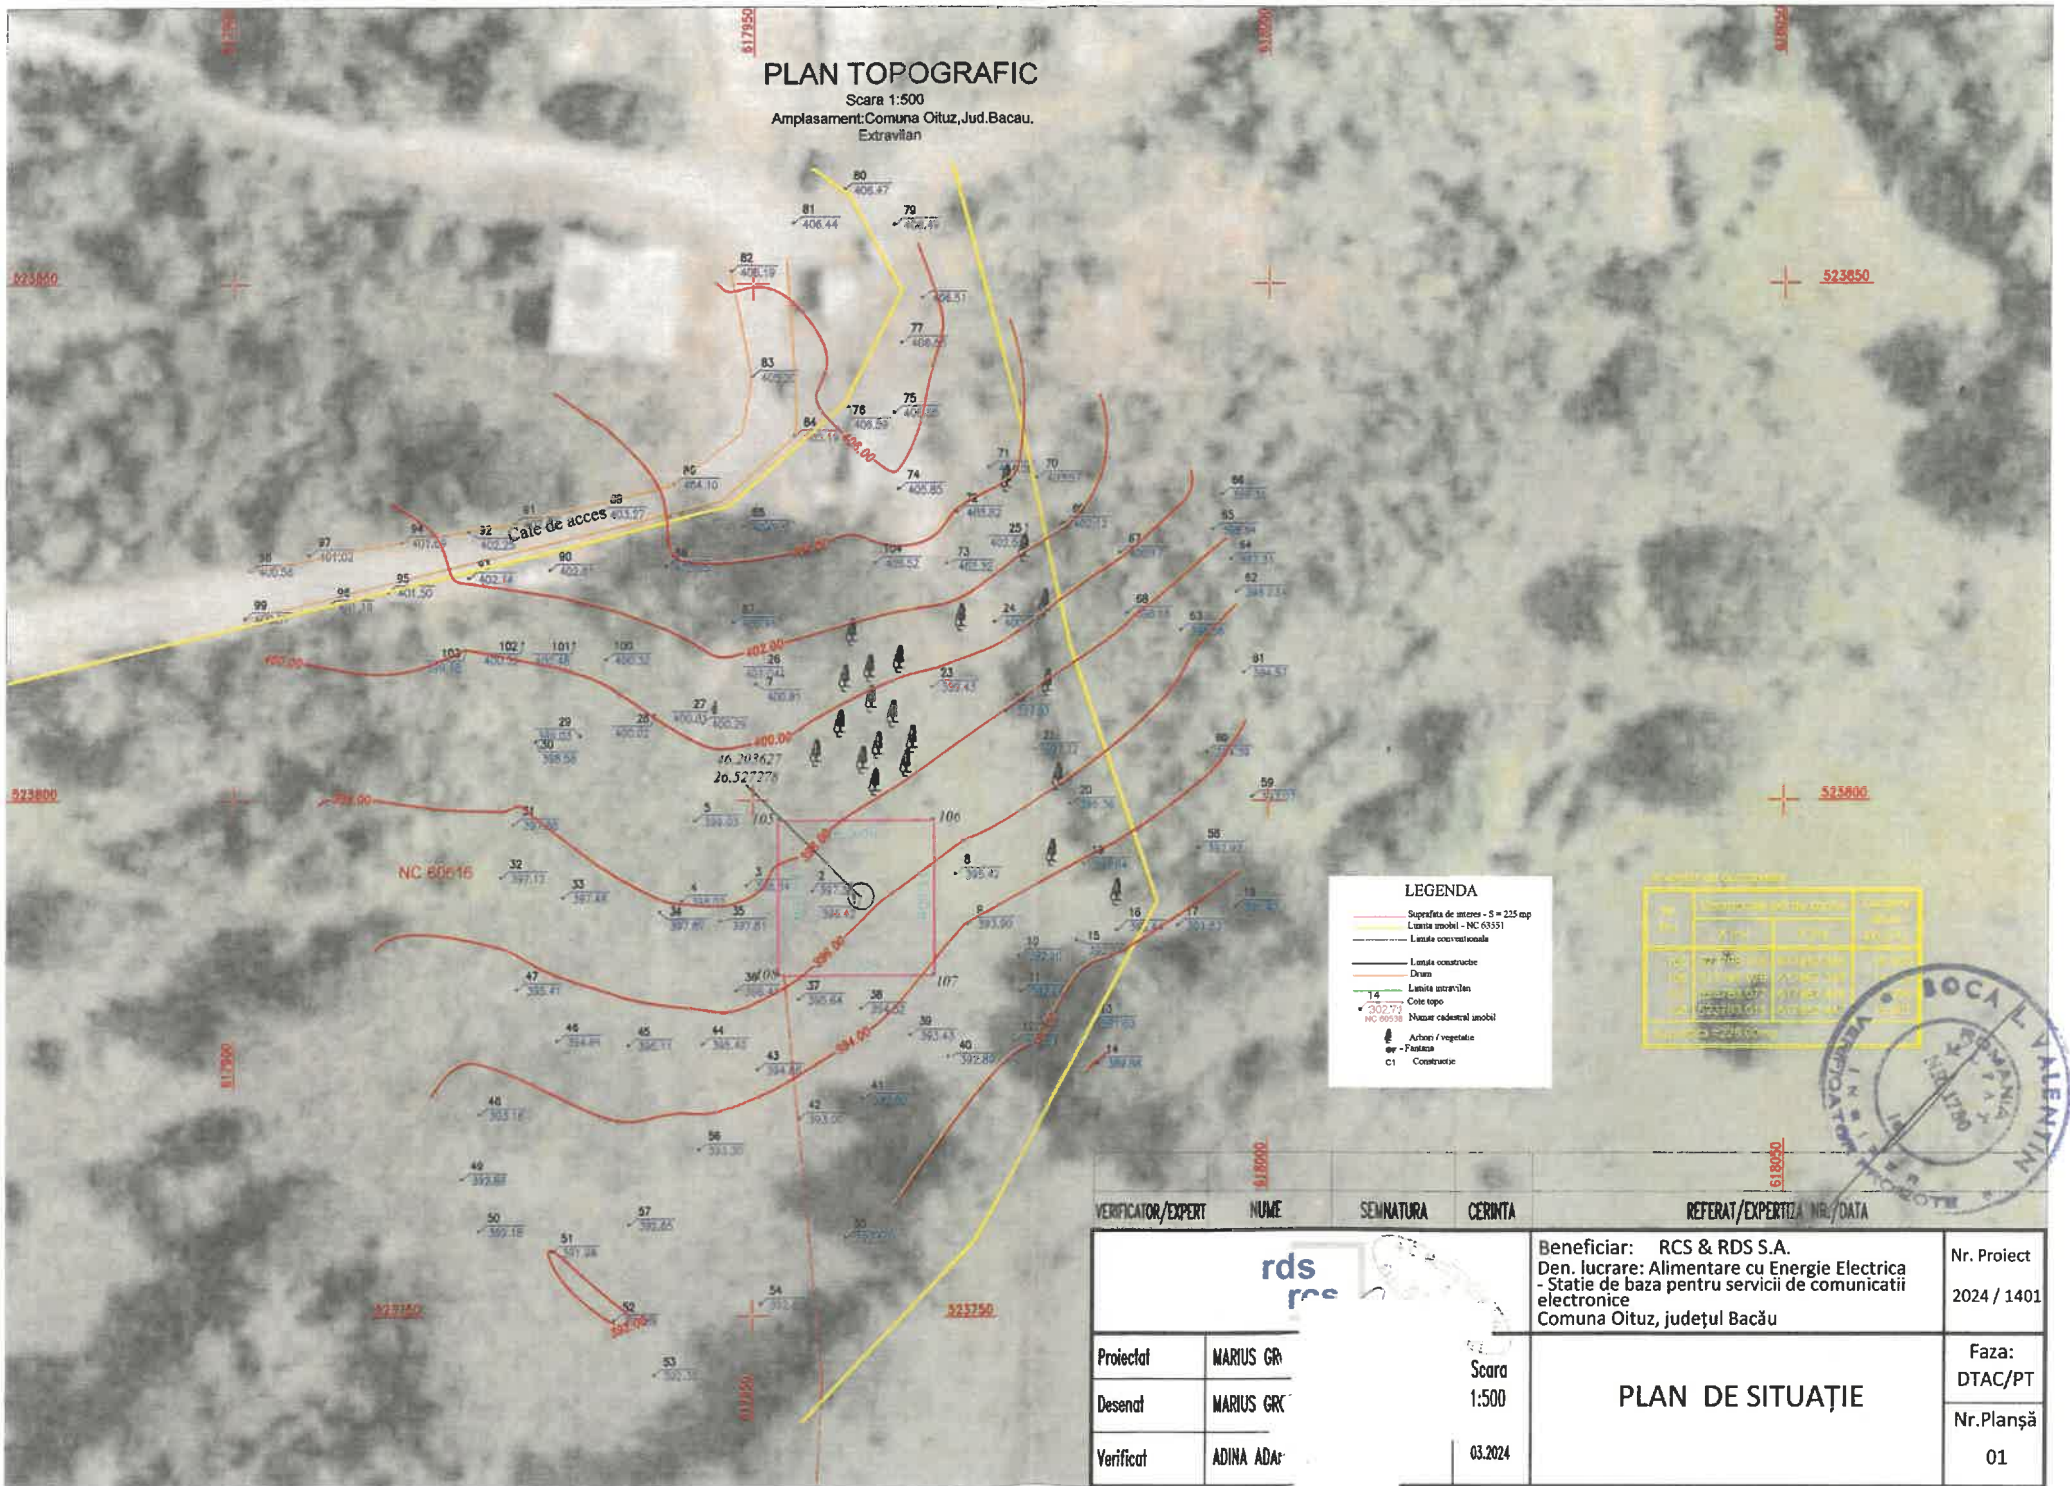

LEGENDA

- Suprafata de intrecere - S = 225 mp
- Luanta unobol - NC 63551
- Linie cadastrale
- Linie constructie
- Drain
- Linie intravilan
- Cote topo
- 302.77 NC 60615
- Marcar cadestral unobol
- Arbor / vegetatie
- Prizma
- C1 Constructie


nr.	Descrierea obiectului	Coordonata	Coordonata
1
2
3
4
5



VERIFICATOR/EXPERT	NUME	SEMNATURA	CERINTA	REFERAT/EXPERTIZA NR./DATA
				Beneficiar: RCS & RDS S.A. Den. lucrare: Alimentare cu Energie Electrica - Statie de baza pentru servicii de comunicatii electronice Comuna Oituz, județul Bacău
Proiectat	MARIUS GR			Nr. Proiect 2024 / 1401
Desenat	MARIUS GR			Faza: DTAC/PT
Verificat	ADINA ADA			Nr. Planșă 01
			Scara 1:500 03.2024	PLAN DE SITUATIE

PLAN TOPOGRAFIC

Scara 1:500
Amplasament: Comuna Oituz, Jud. Bacau.
Extravilan

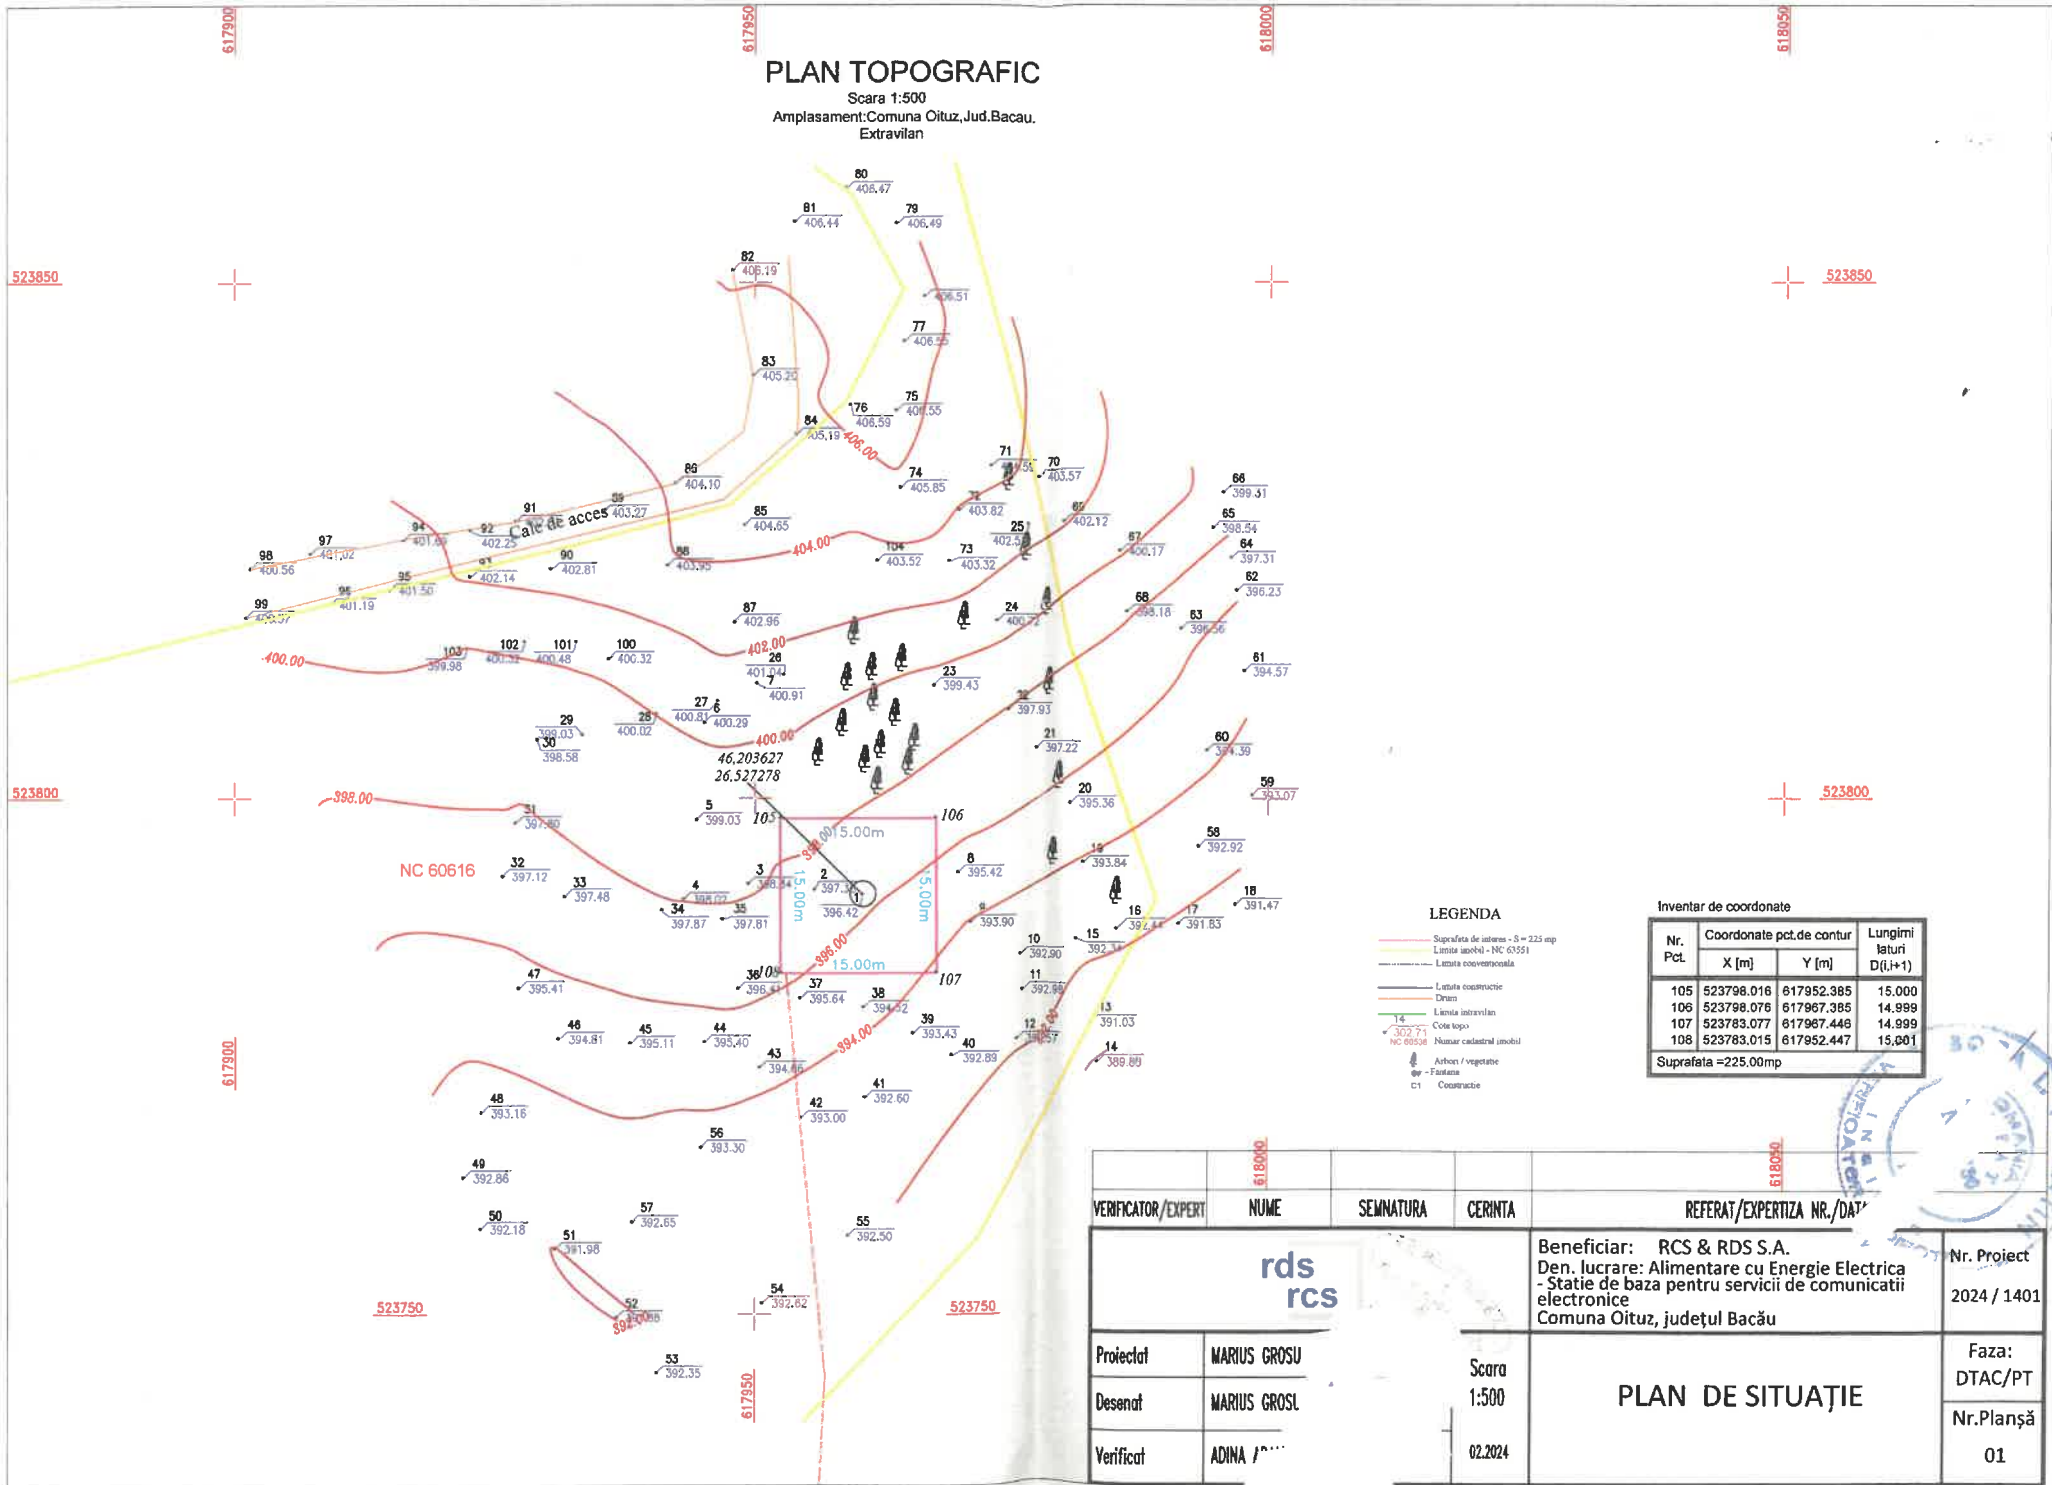

LEGENDA


- Suprafata de interes - S = 225 mp
- Limita imobil - NC 60616
- Limita concurențială
- Limita construcție
- Drum
- Limita extravilan
- Cote topo
- 14 - Numar cadastral imobil
- Arbus / vegetatie
- Fontana
- C1 Construcție

Inventar de coordonate

Nr. Pct.	Coordonate pct. de contur		Lungimi laturi D(i,i+1)
	X [m]	Y [m]	
105	523798.016	617952.385	15.000
106	523798.076	617967.385	14.999
107	523783.077	617967.448	14.999
108	523783.015	617952.447	15.001

Suprafata = 225.00mp

VERIFICATOR/EXPERT	NUME	SEMNATURA	CERINTA	REFERAT/EXPERTIZA NR./DATA	Nr. Proiect
	rds			Beneficiar: RCS & RDS S.A. Den. lucrare: Alimentare cu Energie Electrica - Statie de baza pentru servicii de comunicatii electronice Comuna Oituz, judetul Bacau	2024 / 1401
Proiectat	MARIUS GROSU			PLAN DE SITUATIE	Faza: DTAC/PT
Desenat	MARIUS GROSU				Nr. Planșă
Verificat	ADINA J...		02.2024		01

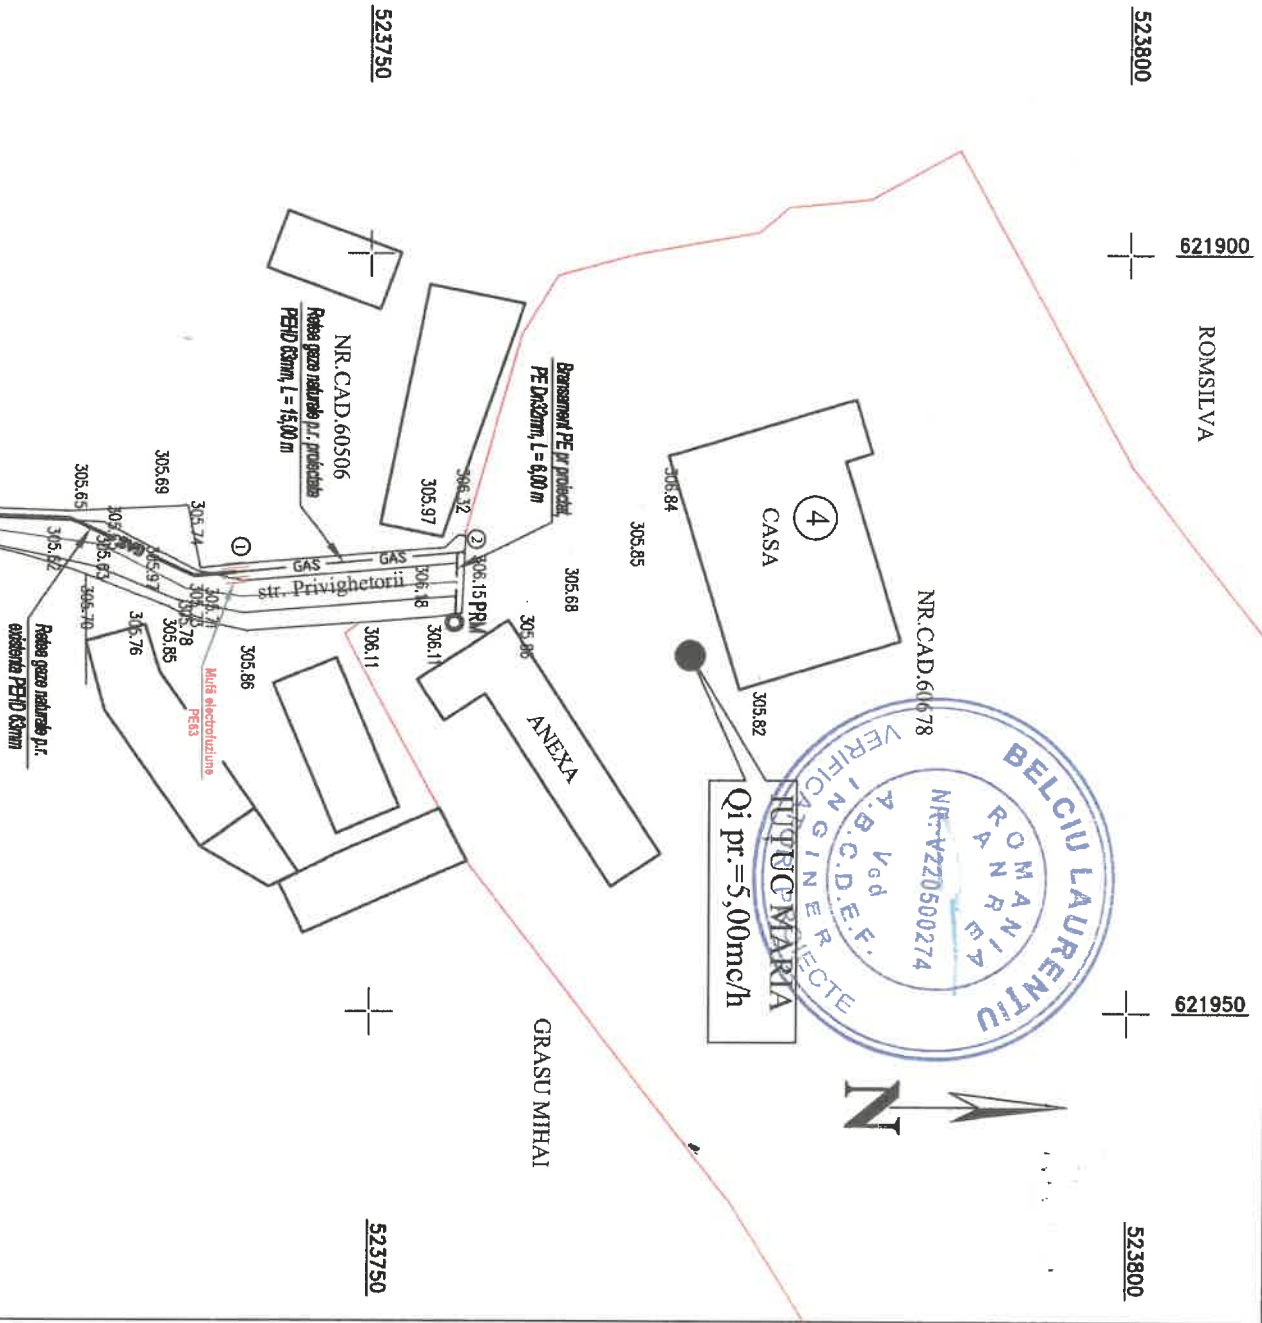

LEGENDA

- gas** Retea gaze naturale p.r. existenta PEHD Dn63mm
GAS Retea gaze naturale p.r. proiectata, PEHD Dn63mm, L=15,00m
PRM Bransament gaze naturale p.r. proiectat PEHD Dn32mm, L=6,00ml
PRM Post reglare—masurare proiectat, Q=10mc/h

621900

621950



Instalatiile termice, sanitare si de gaz, prestari servicii



J04/212/2004 RO16116878
 Moinessti, Str. Libertatii Bl. E2/1
 Tel-fax : 0234/367 327 ; 0730 116 110
 IBAN:RO33RNCB002901404790mna1

Extindere conducta distribuite si bransament gaze naturale presiune redusa
 Ferastru—Ofiuz,Privighetorii,Nr.4
 Beneficiar—LUTUC MARIA
 Telefon—0731.386.218

PROJECT
 Nr.385

Proiectat	ing. Margasoiu Alexandru
Desenot	tehn. Cerbu Romica
Verificat	ing. Belciu Laurentiu
Director	ing. Belciu Laurentiu

SCARA
 1:500, SVIC
DATA
 30.05.2023

PLAN SITUATIE

FAZA	D.T.A.C.
PLANSĂ	G1