

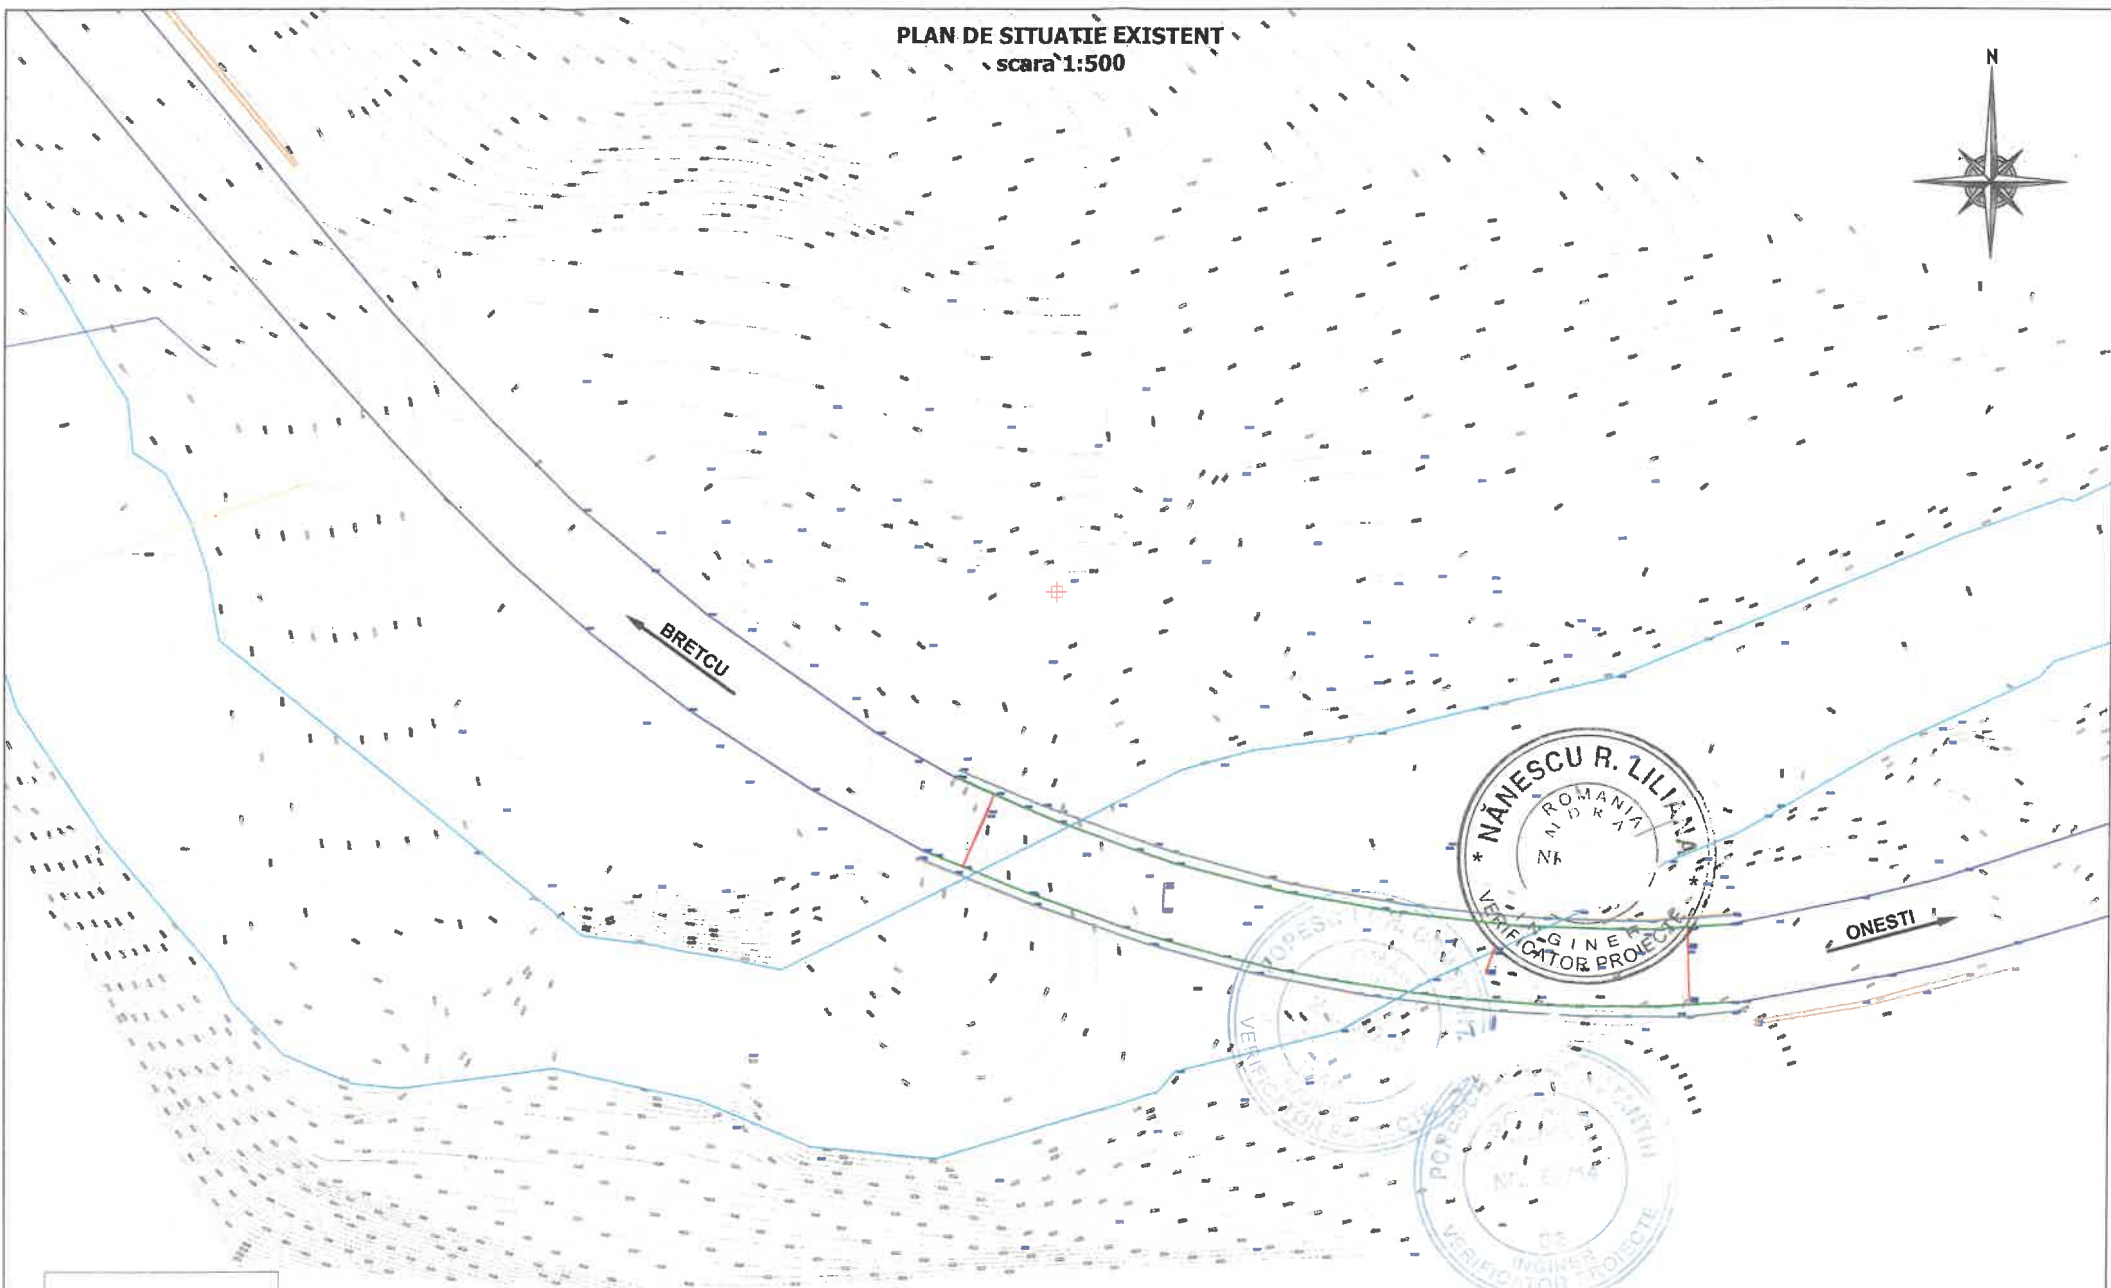


PLAN DE SITUATIE EXISTENT
scara 1:500

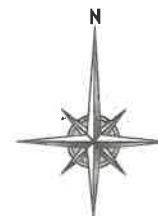

LEGENDA	
	ALBIE
	PARAFET
	INFRASTRUCTURI
	BORDURA
	CONSTRUCTIE
	CURBE DE NIVEL
	DRUM
	GARD
	PERETE
	POD
	...

 CERTIFICAT ISO 9001:2015 nr. 22/NA7398 ISO 14001:2015 nr. 14/NA3358 SR DIN SR 19001:2008 nr. 18/NA7398	Proiectant general: S.C. TOTAL BUSINESS LAND S.R.L. Nr.ord.reg.com. 301/125/2015 / C.U.I. R034090016 ALBA IULIA, str. Brindusei nr. 24, Birou 1, jud. ALBA			Beneficiar: Compania Națională de Administrare a Infrastructurii Rutiere (C.N.A.I.R.) S.A. prin Direcția Regională de Drumuri și Poduri (D.R.D.P.) Iași	Proiect nr. 277/28.10.2021
	Specificatie Nume Semnatura Scara: 1:500	Sef Proiect: Ing. Moise Dana Proiectat: Ing. Moise Dana Proiectat: Ing. Dumitras Florian Proiectat: Ing. Marin Razvan	Data: 2021	Titlu proiect: „Reparatii curente pod pe DN 11 km 108+400, peste raul Oltuz la Ferastrau - Oltuz, judetul Bacau”	Faza: P.A.C.
			Titlu planșă: Plan de situatie existenta	Planșa nr. PS01	

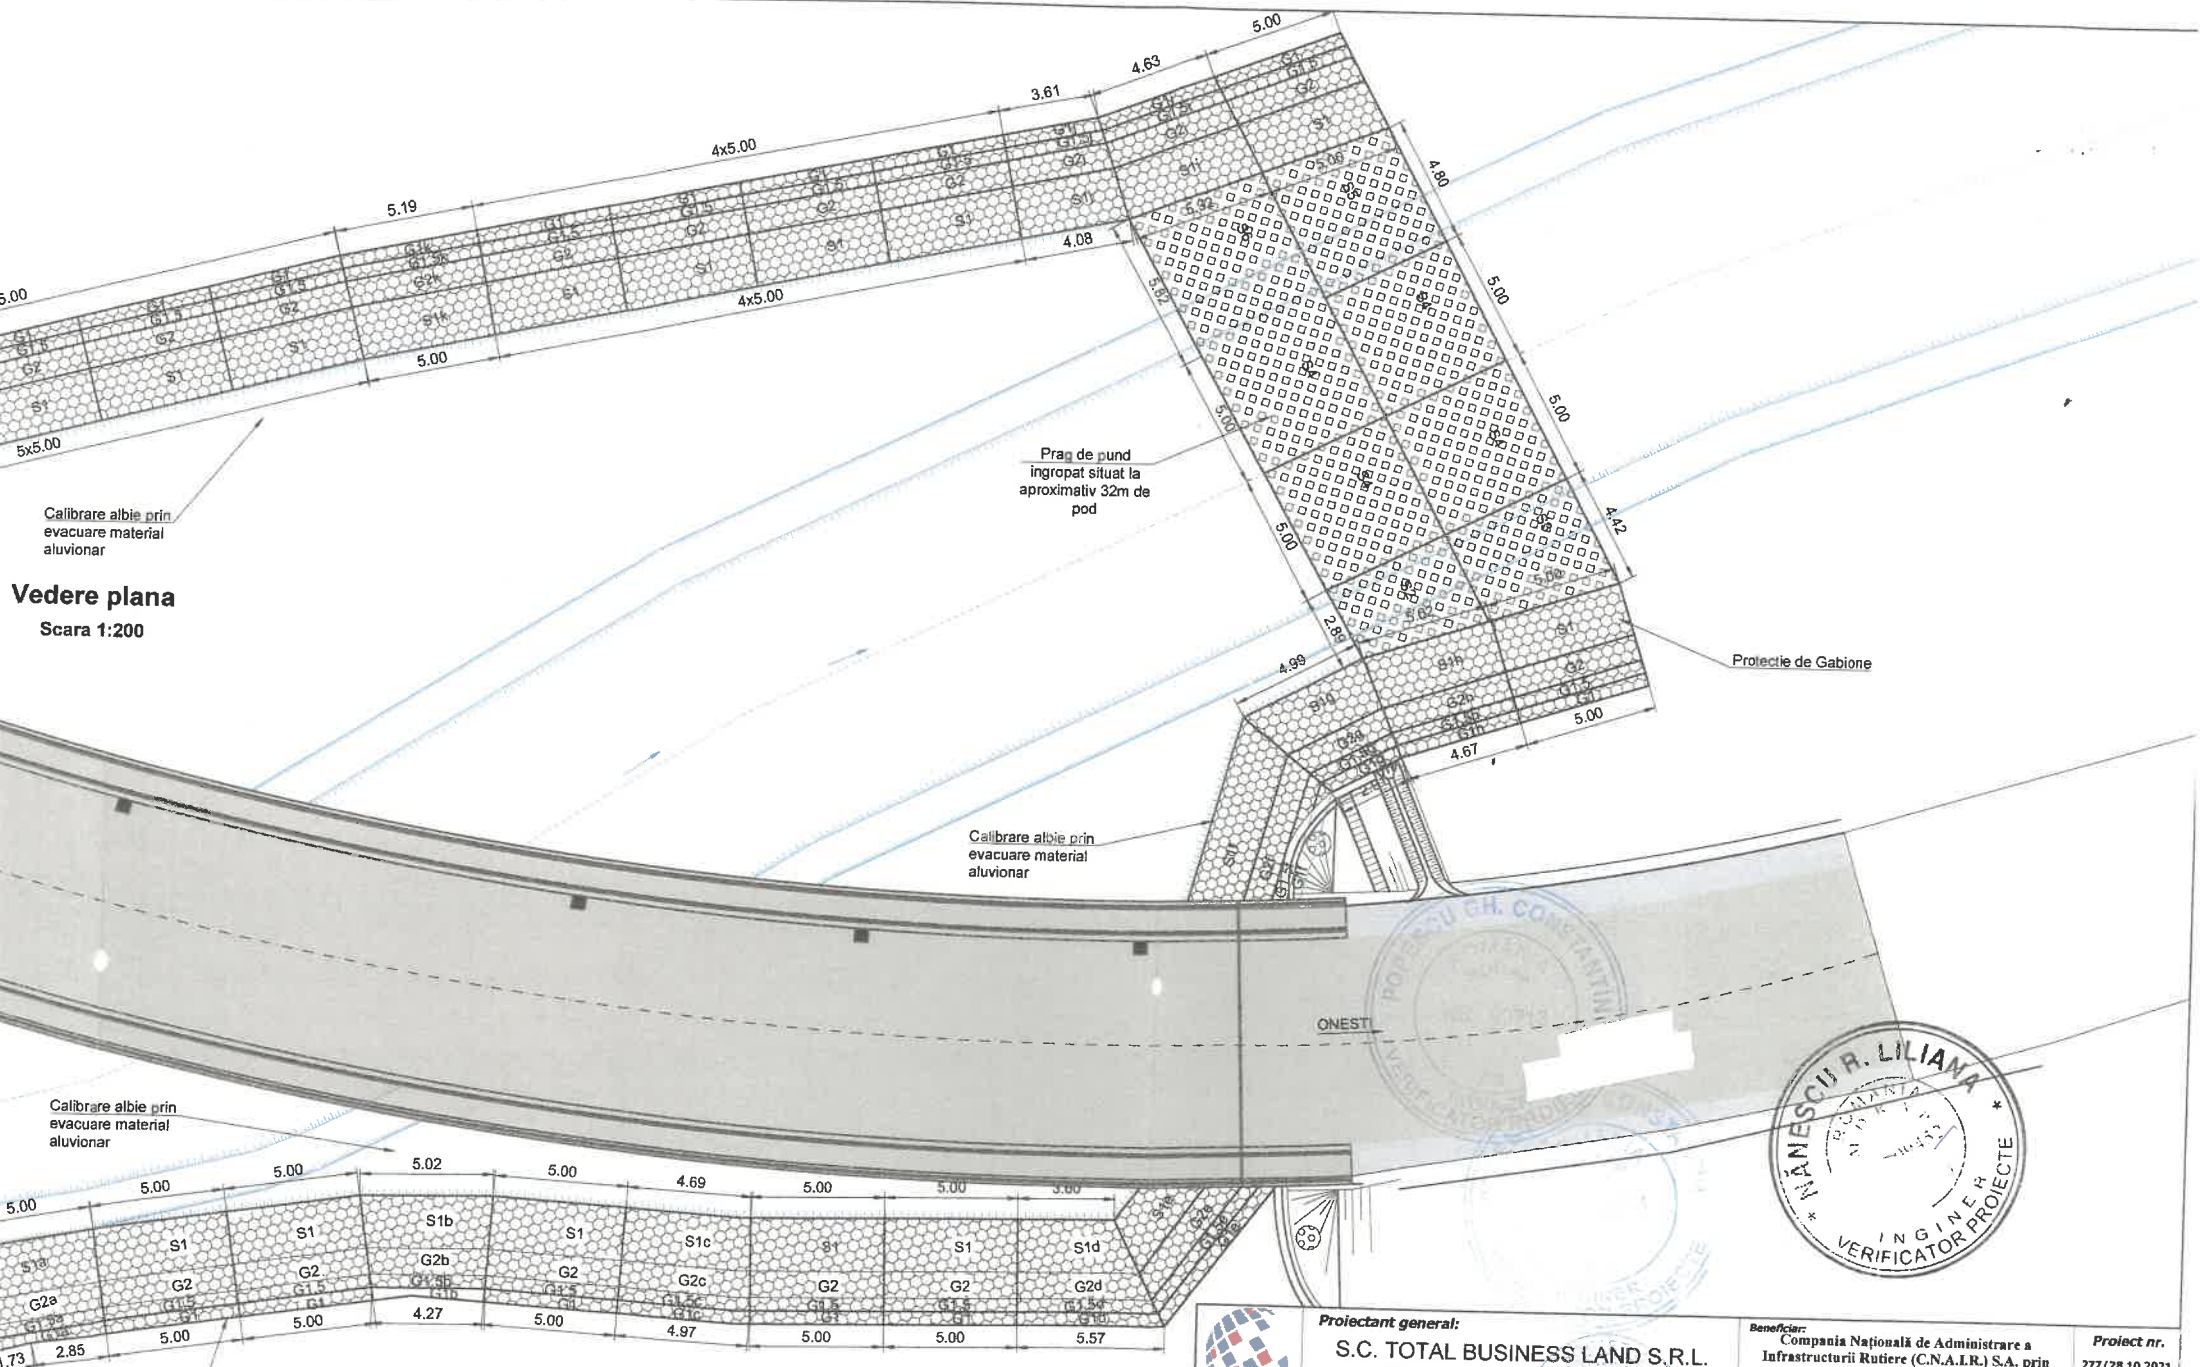

Vedere plana
Scara 1:200

Calibrare albie prin evacuare material aluvionar

Protectie de Gabione

Praj de pod ingropat situat la aproximativ 32m de pod

Protectie de Gabione

Calibrare albie prin evacuare material aluvionar

ONEST



Proiectant general:
S.C. TOTAL BUSINESS LAND S.R.L.
Nr.ord.reg.com. J01/125/2015 C.U.I. R034090016
ALBA IULIA, str. Brindusei nr. 24, Birou 1, jud. ALBA

CERTIFICAT
ISO 9001:2015
nr. 09/NAT/398
ISO 14001:2015
nr. 14/NAR/398
SR OHSAS 18001:2008
nr. 18/NAT/398

Specificatie	Nume	Scara:
Sef Proiect:	Ing. Moise Dana	1:200
Proiectat:	Ing. Moise Dana	
Proiectat:	Ing. Morlova Daniel	

Beneficiar: Compania Națională de Administrare a Infrastructurii Rutiere (C.N.A.I.R.) S.A. prin Direcția Regională de Drumuri și Poduri (D.R.D.P.) Iași	Proiect nr. 277/28.10.2021
Titlu proiect: „Reparatii curente pod pe DN 11 km 108+400, peste raul Oltuz la Ferastrau - Oltuz, judetul Bacau”	Faza: P.A.C.
Titlu planșă: Plan de situatie amenajare albie	Plansa nr.

