


PLAN DE SITUATIE

SCARA 1:500

LEGENDA

	Limita amplasament
	Construcții propuse
	Construcții existente
	Acces pietonal
	Acces auto
	Drum
	Put forat propus
	Bazin vidanjabil propus


POT existent	= 14.34%
CUT existent	= 0.14
POT propus	= 21.60%
CUT propus	= 0.21

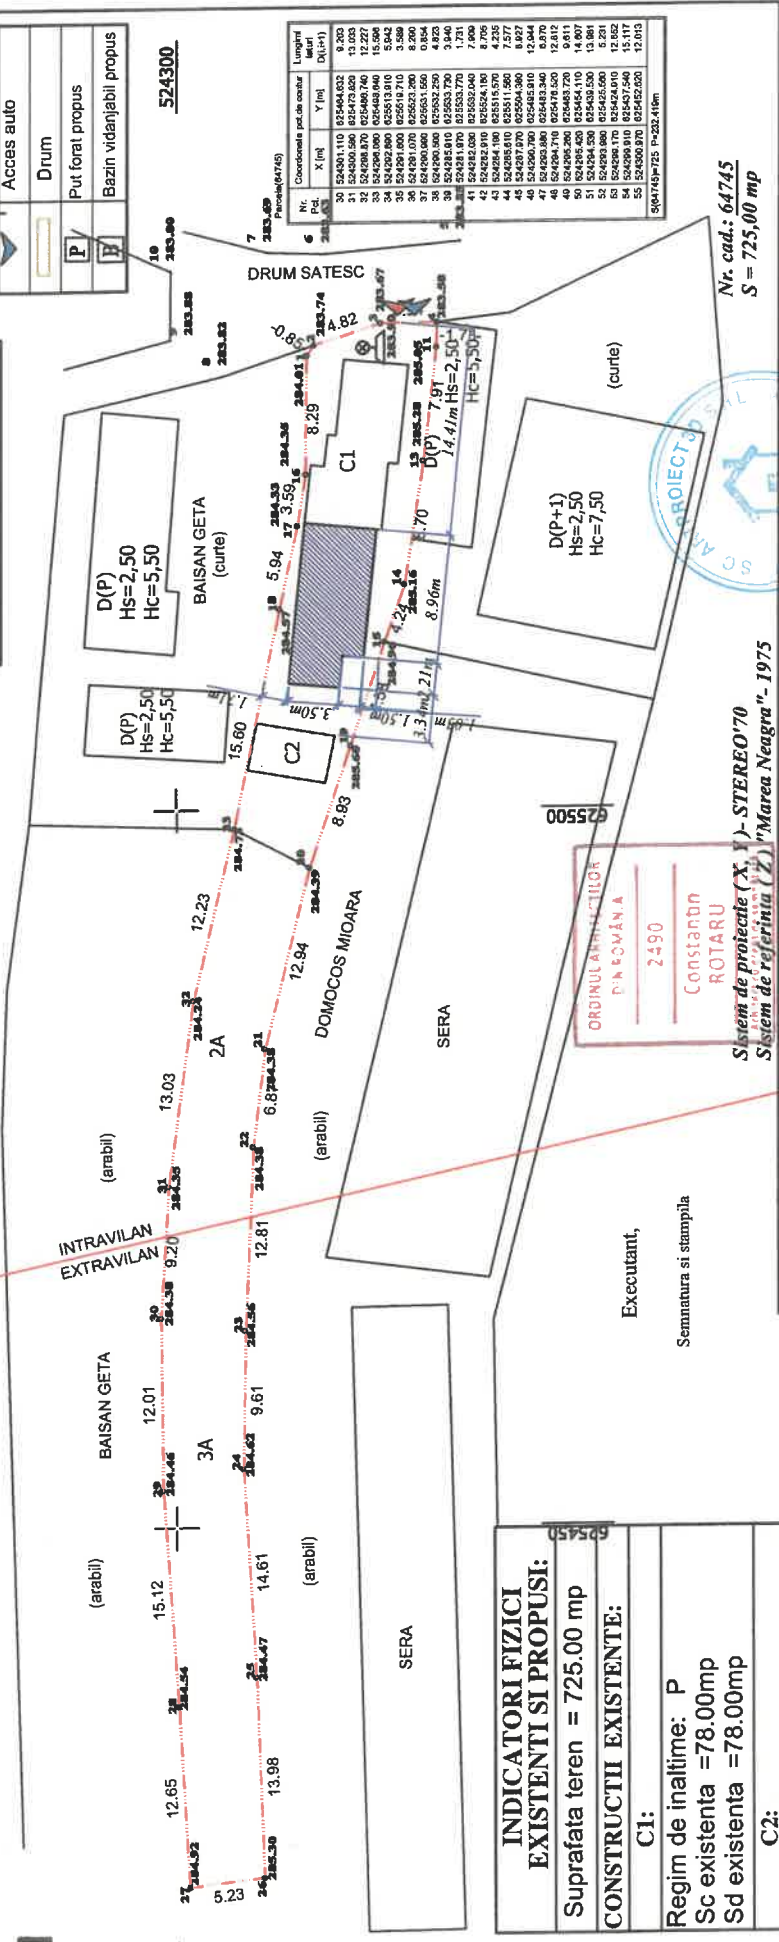


Nr. cad.: 64745
 S = 725.00 mp

INDICATORI FIZICI EXISTENTI SI PROPUZI:	
Suprafata teren = 725.00 mp	
CONSTRUCTII EXISTENTE:	
C1:	
Regim de inaltime: P	
Sc existenta = 78.00mp	
Sd existenta = 78.00mp	
C2:	
Regim de inaltime: P	
Sc existenta = 26.00mp	
Sd existenta = 26.00mp	
CONSTRUCTII PROPUSE:	
ANEXA:	
Regim de inaltime: P	
Sc propusa = 52.67mp	
Sd propusa = 52.67mp	
Su propusa = 45.51mp	
Hc = +4.08m	Hs = +2.32m

VERIFICATOR	CERINTA	RAPORT VERIFICARE NR.
EXPERT	CERINTA	RAPORT EXPERTIZA NR.
PROIECTANT GENERAL	BENEFICIAR:	
SPECIFICATIE	NUME/PRENUME	SEMNATURA
SEF PROIECT	Arh. Rotaru Constantin	SCARA 1:500
PROIECTAT	Arh. Rotaru Constantin	TITLU PROIECT: SCARA 1:500
DESEMAT	T. arh. Adrian Andone	TITLU PLANSA: "ATA 124"
PROIECTANT GENERAL		PROIECT NR.: 2021/2024
S.C. ARTPROIECT 3D S.R.L. CUI 40229217 J41/1857/2018		FAZA: D.T.A.C.
BUTNARU MARIA COM. OITUZ, SAT. OITUZ, JUD. BACAU		PLANSA: A01
CONSTRUIRE ANEXA		
PLAN DE SITUATIE		

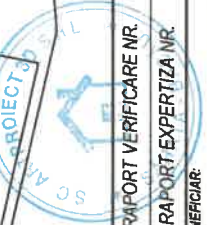


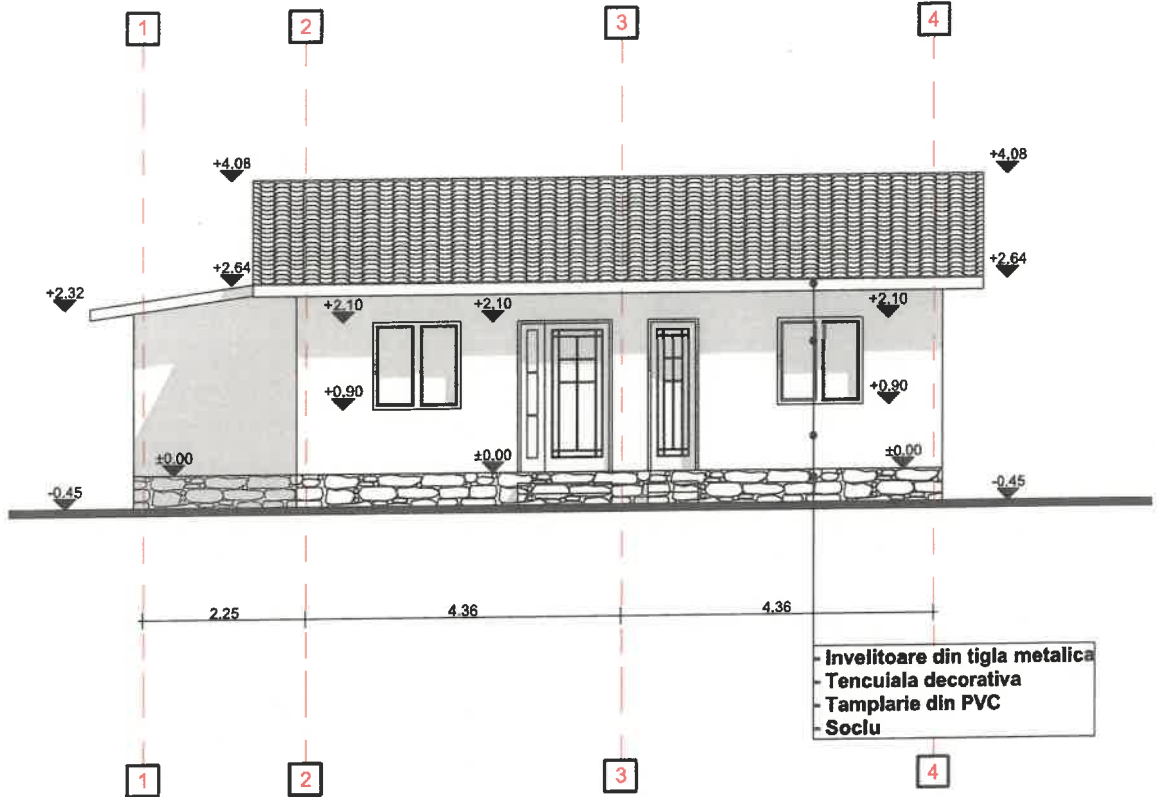


ORDINUL ARHITECTILOR
DIN ROMÂNIA
2490
Constantin
ROTARU
Arhitect cu drept de semnătură



VERIFICATOR		CERINTA		RAPORT VERIFICARE NR.	
EXPERT		CERINTA		RAPORT EXPERTIZA NR.	
PROIECTANT GENERAL	S.C. ARTPROIECT 3D S.R.L. CUI 40229217 J4/1857/2018			BENEFICIAR:	PROIECT NR.:
				BUTNARU MARIA	202/2024
				Amplasament: Sat. OITUZ, Com. OITUZ, Jud. BACAU	
SPECIFICATIE	NUME/PRENUME	SEMNAȚURA	SCARA	TITLU PROIECT:	FAZA:
SEF PROIECT	Arh. Rotaru Constantin		1:100	CONSTRUIRE 2 ANEXE	D.T.A.C.
PROIECTAT	Arh. Rotaru Constantin		DATA	TITLU PLANSA:	PLANSA
DESENAT	T.arh. Adrian Andreea		2024	FATADA PRINCIPALA	A05

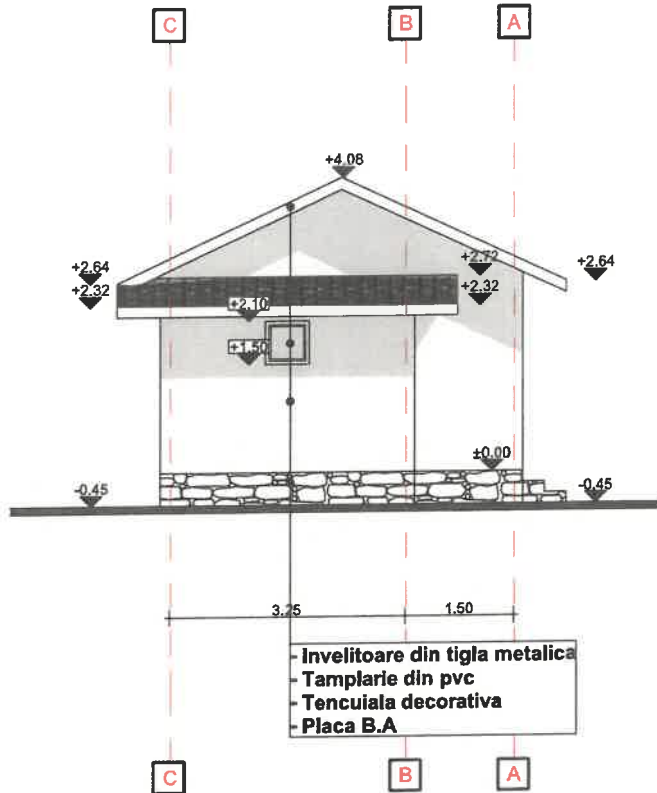

VERIFICATOR		CERINTA		RAPORT VERIFICARE NR.	
EXPERT		CERINTA		RAPORT EXPERTIZA NR.	
PROIECTANT GENERAL	S.C. ARTPROIECT 3D S.R.L. CUI 40229217 J4/1857/2018			BENEFICIAR: BUTNARU MARIA Amplasament: Sat. OITUZ, Com. OITUZ, Jud. BACAU	PROIECT NR.: 202/2024
SPECIFICATIE	NUME/PRENUME	SEMNAȚURA	SCARA	TITLU PROIECT:	FAZA:
SEF PROIECT	Arh. Rotaru Constantin		1:100	CONSTRUIRE 2 ANEXE	D.T.A.C.
PROIECTAT	Arh. Rotaru Constantin		DATA	TITLU PLANSA:	PLANSA
DESENAT	T.arh. Adrian Andone		2024	FATADA LATERALA STANGA	A07

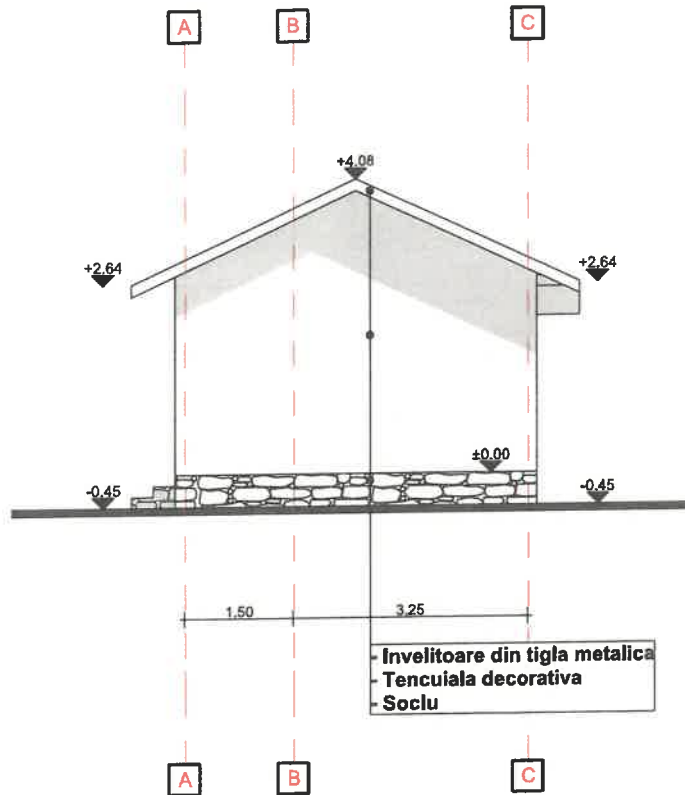

VERIFICATOR				RAPORT VERIFICARE NR.	
EXPERT				RAPORT EXPERTIZA NR.	
PROIECTANT GENERAL	S.C. ARTPROIECT 3D S.R.L. CUI 40229217 J4/1857/2018			BENEFICIAR:	PROIECT NR.:
				BUTNARU MARIA	202/2024
				Amplasament: Sat. OITUZ, Com. OITUZ, Jud. BACAU	
SPECIFICATIE	NUME/PRENUME	SEMNAȚURA	SCARA	TITLU PROIECT:	FAZA:
SEF PROIECT	Arh. Rotaru Constantin		1:100	CONSTRUIRE 2 ANEXE	D.T.A.C.
PROIECTAT	Arh. Rotaru Constantin		DATA	TITLU PLANSA:	PLANSA
DESENAT	T.arh. Adrian Andone		2024	FATADA LATERALA DREAPTA	A08