

LEGENDA

	Limta amplasament
	Costructii propuse
	Costructii existente
	Acces pietonal
	Acces auto
	Drum
	IMPREJMUIRE



PLAN DE SITUATIE

SCARA 1:500

Sistem de proiectie STEREO '70

Nr. Pct.	Coordonate pct.de contur X [m]	Y [m]	Lungimi laturi D(i,i+1)
4	524921.115	627334.269	28.998
1	524926.423	627362.777	72.414
2	524855.233	627376.034	29.000
3	524849.925	627347.524	72.413

S=2100.00mp P=202.825m

Suprafata totala masurata = 2.100,00 mp
Suprafata din act = 2.400,00 mp

INDICATORI FIZICI EXISTENTI SI PROPUSE:

Suprafata teren = 2100.00 mp

CONSTRUCTII PROPUSE:

ANEXA

Regim de inaltime: P+M

Sc propusa = 106.89mp

Sd propusa = 192.29mp

Su propusa = 152.37mp

Hc=+6.89m Hs=+4.35m

IMPREJMUIRE PROPUSA 203.00ML

POT existent = 0.00%

CUT existent = 0.00

POT propus = 5.09%

CUT propus = 0.09

Sistem de proiectie STEREO '70

Nr. Pct.	Coordonate pct.construcție X [m]	Y [m]	Lungimi laturi D(i,i+1)
5	524853.074	627349.454	7.00
6	524854.172	627356.256	14.90
7	524868.804	627353.528	7.00
8	524867.560	627346.584	14.90


S=2100.00mp P=202.825m

IMPREJMUIRE PROPUSA 203.00ML

ANEXA PROPUSA

Construcția "ANEXA" proiectata se încadrează în:
CATEGORIA DE IMPORTANȚĂ "D - REDUSA" (conf. HGR nr. 766/1997) **S.C. STABILO S.R.L.**
CLASA DE IMPORTANȚĂ "III" (conf. Cod de proiectare seismic P100/1-2013).
GRADUL DE RĂZISTENȚĂ LA FOC "III" (Conf. Normativ de siguranță la foc a construcțiilor P 118/1999).

BACAU - ROMANIA

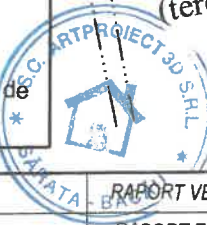


ORDINUL ARHITECTILOR DIN ROMANIA

Executant, 2490

Minea Constanta
Constantin ROTARU


VERIFICATOR	CERINTA	RAPORT VERIFICARE NR.	
EXPERT	CERINTA	RAPORT EXPERTIZA NR.	
PROIECTANT GENERAL	S.C. ARTPROIECT 3D S.R.L. CUI 40229217 J4/1857/2018		ALTE SPECIALITATI Ing. CRETU LUMINITA
PROIECTANT SPECIALITATE ARHITECTURA	S.C. STABILO S.R.L. CUI 6236230 J04/1532/1994		BENEFICIAR: SCHIOPU SORIN-STEFAN SI SCHIOPU FLORINA-GABRIELA Amplasament: Com. OITUZ, Sat EXTRAVILAN, Jud. BACAU PROIECT NR.: 127/2023
SPECIFICATIE	NUME/PRENUME	SEMNTATURA	TITLU PROIECT: CONSTRUIRE ANEXA GOSPODAREASCA A EXPLOATATIEI AGRICOLE IN EXTRAVILAN (ADAPOST UNELTE, SPATIU DE CAZARE PE TIMPUL CAMPANILOR AGRICOLE) SI IMPREJMUIRE TEREN FAZA: D.T.A.C.
SEF PROIECT	Arh. Rotaru Constantin		TITLU PLANSA: PLAN DE SITUATIE PLANSA: A01
PROIECTAT	Arh. Rotaru Constantin	SCARA 1:500	
DESENAT	T.arh. Adrian Andone	DATA 2023	

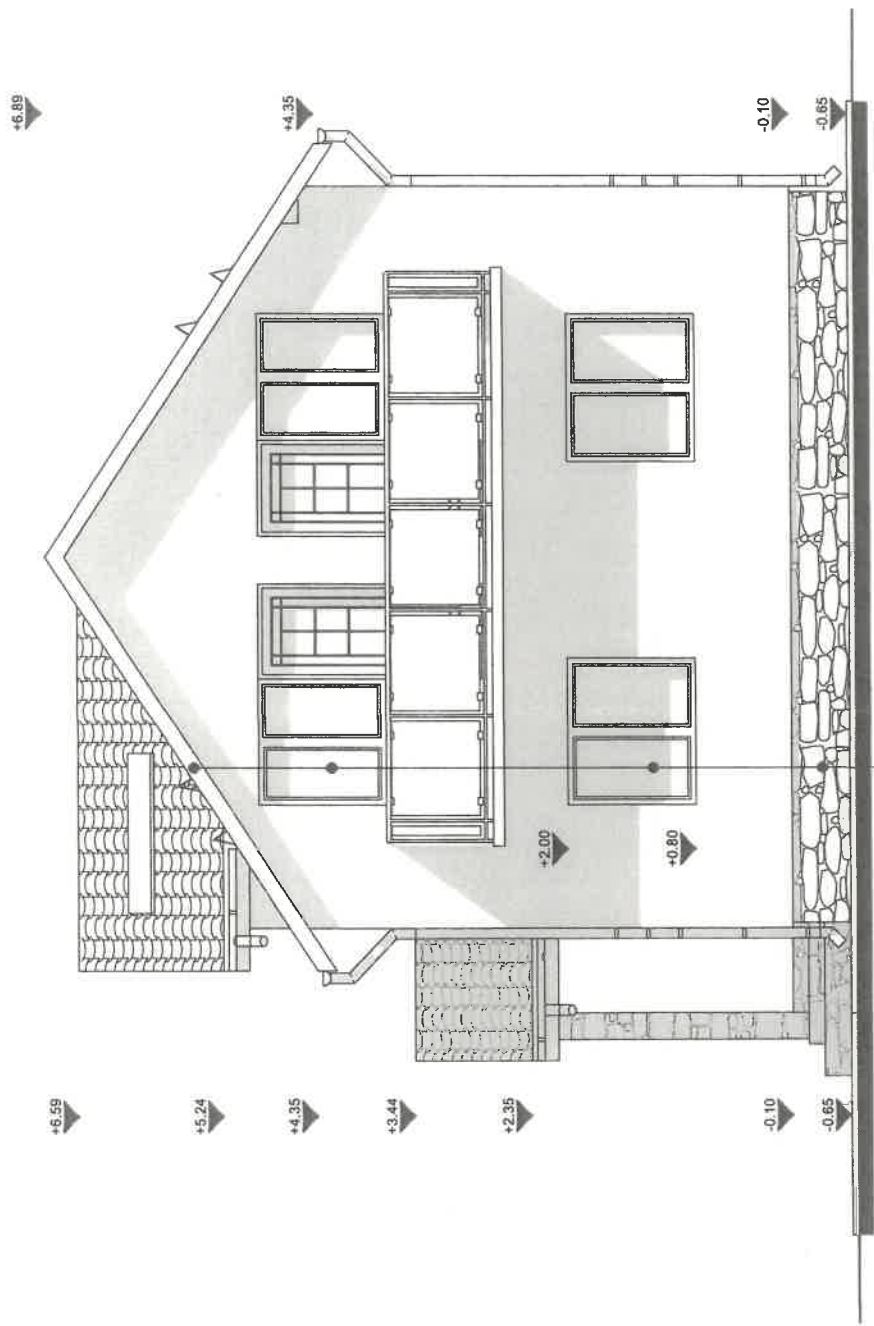

- invelitoare din tigla metalica
- tencuiala decorativa
- tamplarie din pvc
- soclu



VERIFICATOR EXPERT	CERINTA	RAPORT VERIFICARE NR.
PROIECTANT GENERAL	CERINTA	RAPORT EXPERTIZA NR.
PROIECTANT SPECIALITATE ARHITECTURA	S.C. ARTPROIECT 3D S.R.L. CUI 40229417 / 04/1857/2018	ALTE SPECIALITATI
SPECIFICATIE	S.C. STABILO S.R.L. CUI 6236230 / 04/1632/1994	BENEFICIAR:
SEF PROIECT	NUME/PRENUME ARH. ROTARIU CONSTANTIN	SCHIOPU SORIN-STEFAN SI SCHIOPU FLORINA-GABRIELA
DESEMAT	ARH. ROTARIU CONSTANTIN	Amplasament: Sat. EXTRAVILAN, Com. OITUZ, Jud. Bacau
	T. arh. Adrian Andonis	TITLU PROIECT: CONSTRUIRE ANEXA GOSPODAREASCA A EXPLOANTILOR CARENE PE TIMPUL CAMPANIEI DE AGRICULTURA SI IMPREJMUIRE TEREN
		PROIECT NR.: 127/2023
		FAZA: D.T.A.C.
		PLANISA A09
		TITLU PLANISA: FATADA LATERALA DREAPTA
		SCARA 1:50
		DATA 2023
		Ing. CRETU LUMINITA

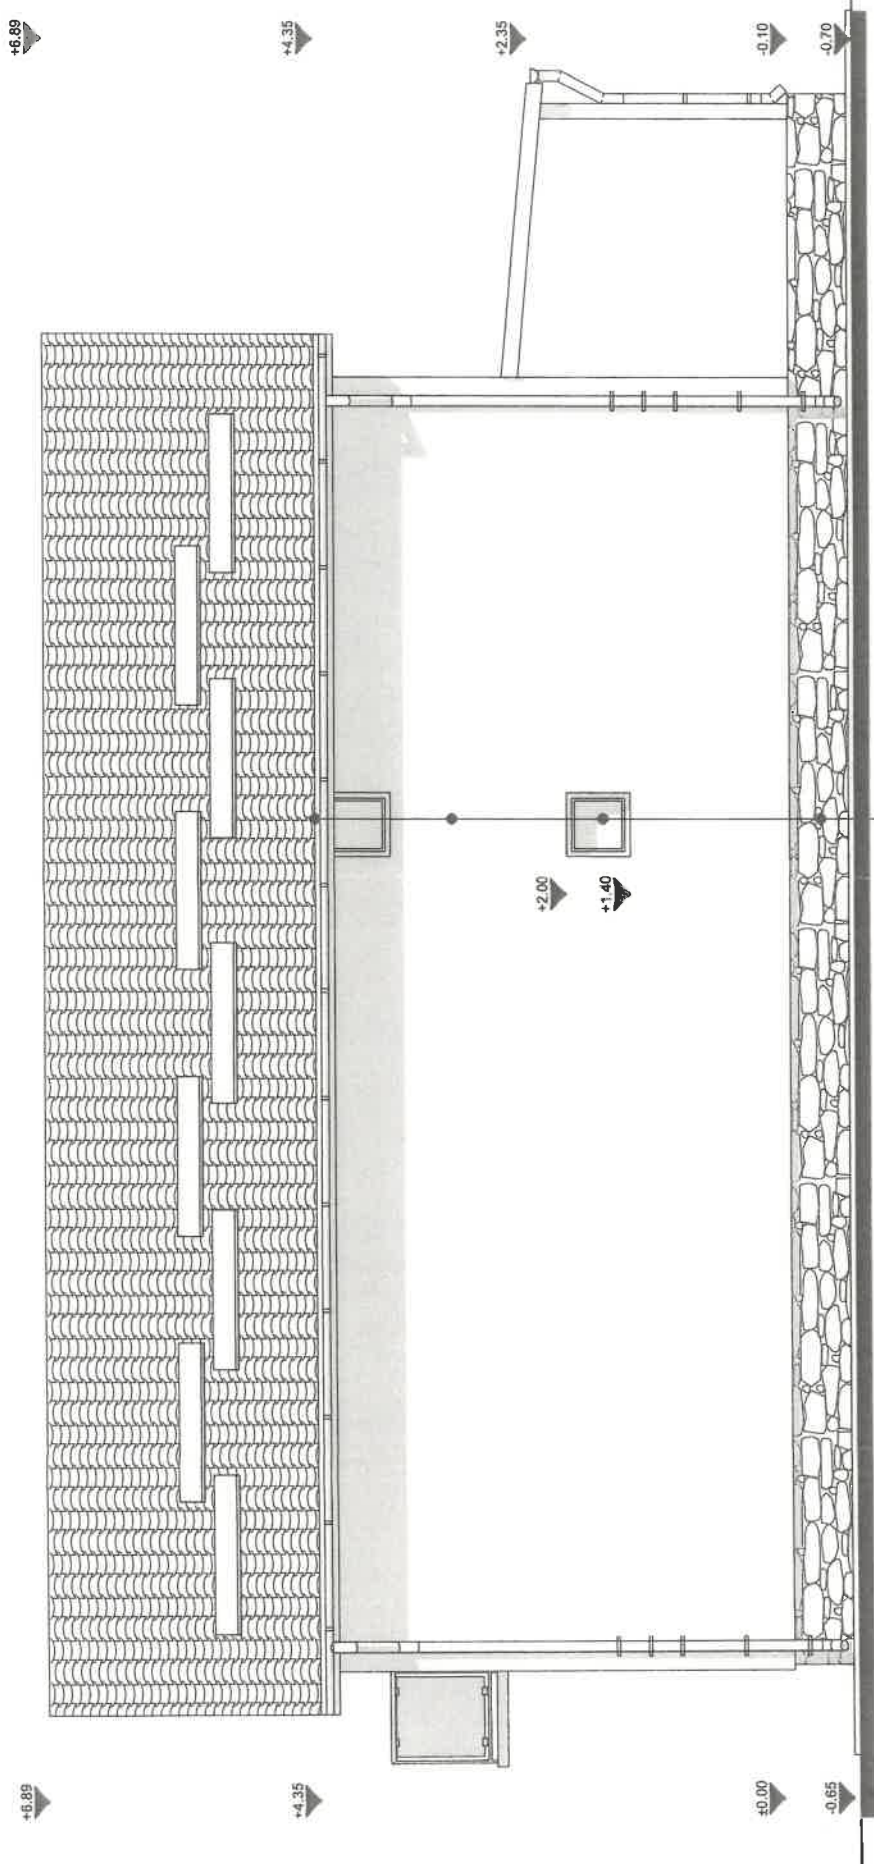


- invelitoare din tigla metalica
- tencuiala decorativa
- tamplarie din pvc
- soclu



VERIFICATOR	CERINTA	RAPORT VERIFICARE NR.	
EXPERT	CERINTA	RAPORT EXPERTIZA NR.	
PROIECTANT GENERAL	S.C. ARHITECTURAS S.R.L. CUI 40292417 J4/1857/2018	ALTE SPECIALTATI	Ing. CRETU LUMINITA
PROIECTANT SPECIALTATE ARHITECTURA	S.C. STABLO S.R.L. CUI 6236230 J04/1532/1994	BENEFICIAR:	SCHIOPU SORIN-STEFAN SI SCHIOPU FLORINA-GABRIELA
SPECIFICATIE	NUME/PRENUME ARH. ROTARU CONSTANTIN	Amplasament: Ssf. EXTRAVILAN, Com. OTUZ, Jud. Bacau	PROIECT NR.: 1272023
SEF PROIECT	SEMNIATURA	TITLU PROIECT: CONSTRUIRE ANEXA GOSPODAREASCA A EXPLOATIB AGRICOLE IN EXTRAVILAN / ADAPOST INELTE, SPATIU DE CADARE PE TIMPU, CAMPANILOR AGRICOLE SI IMPREJMUIRE TEREN	FAZA: D.T.A.C.
PROIECT DESEMAT	ARH. ROTARU CONSTANTIN T. arh. Adrian Andori, I.	TITLU PLANSA:	PLANSA A07
	SCARA 1:50		
	DATA 2023		

+6.89

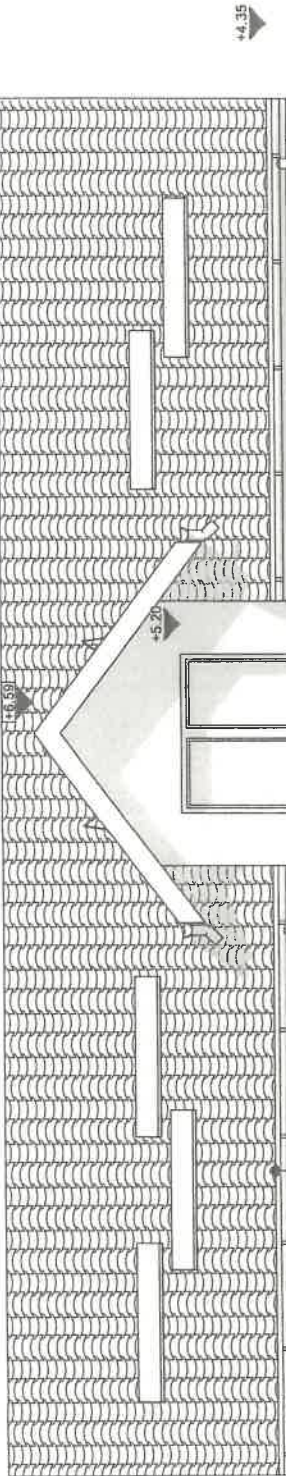

+6.89

+6.59

+5.24

+4.35

+3.44

+2.35

-0.10

-0.70

+4.35

+3.70

+2.00

+0.80

+0.00

-0.65

- învelitoare din tigla metalica
- tencuiala decorativa
- tamplarie din pvc
- soclu



VERIFICATOR EXPERT	CERINTA	RAPORT VERIFICARE NR.	
PROIECTANT GENERAL	CERINTA	RAPORT EXPERTIZA NR.	
PROIECTANT SPECIALITATE ARHITECTURA	S.C. ARTPROIECT 3D S.R.L. CUI 40229217 / J41857/2018	ALTE SPECIALITATI	Ing. CRETU LUMINITA
SPECIFICATIE	S.C. STABILO S.R.L. CUI 6236230 / J047532/1994	BENEFICIAR:	SCHIOPU SORIN-STEFAN SI SCHIOPU FLORINA-GABRIELA
SEF PROIECT	NUME/PRENUME SEINATUURA	Amplasament: Sat. EXTRAVILAN, Com. OITUZ, Jud. Bacau	PROIECT NR.: 1278023
PROIECTAT	ARH. ROTARU CONSTANTIN	TITLU PROIECT: CONSOLIDAREA SI REZOLUTIA UNOR DEFECTIUNEA CAZARE PE TIMPUL CAMPANILOR AGRICOLE SI IMPREJURARE TEREN	FAZA: D.T.A.C.
DESEMAT	ARH. ROTARU CONSTANTIN T. arh. Adrian Andont	TITLU PLANSA:	PLANSĂ A06