


LOCUINTA Tip P PROPUSA

Gr. II rez foc
Categ. D importanta
Clasa IV importanta
Hmax 4.64m

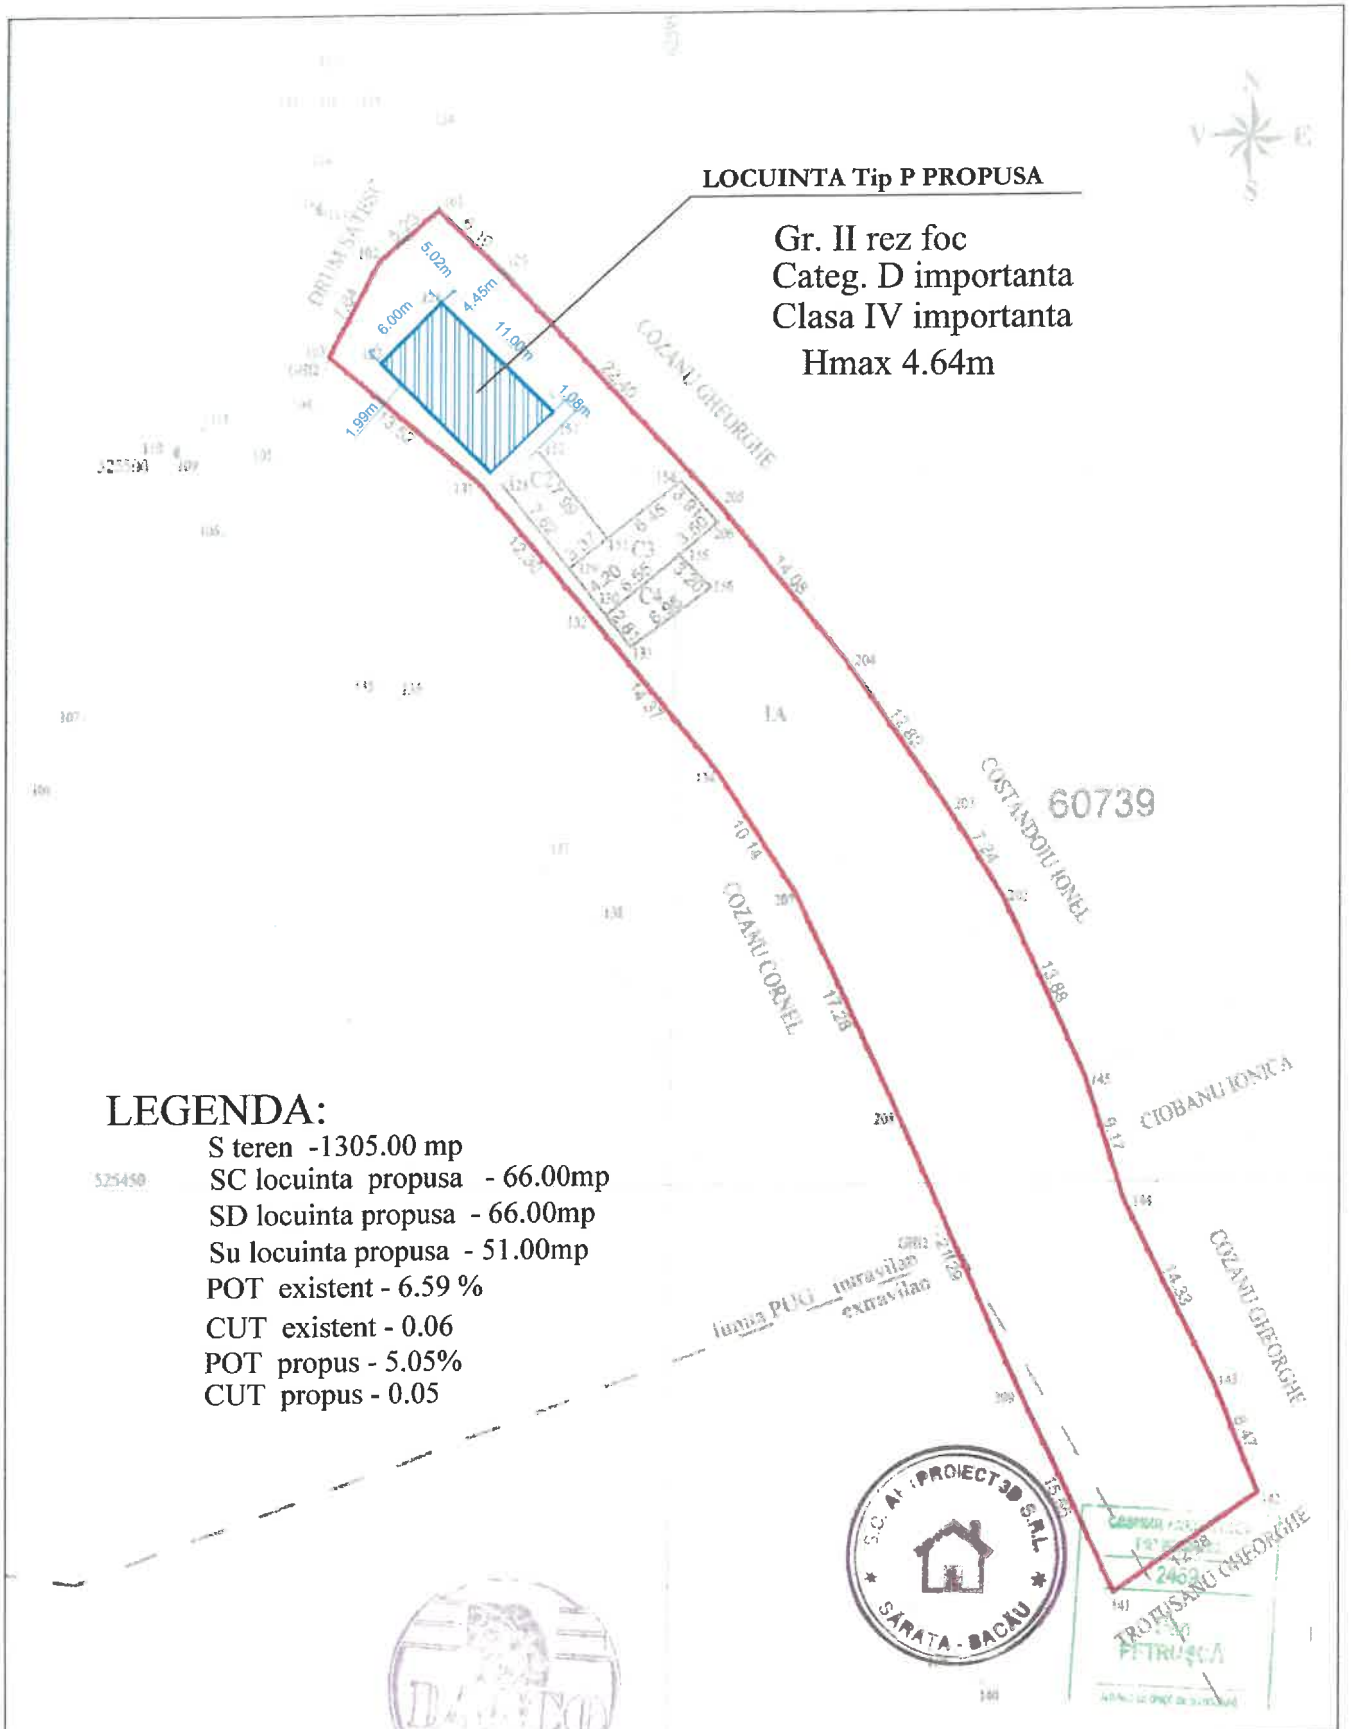


LEGENDA:

- S teren - 1305.00 mp
- SC locuinta propusa - 66.00mp
- SD locuinta propusa - 66.00mp
- Su locuinta propusa - 51.00mp
- POT existent - 6.59 %
- CUT existent - 0.06
- POT propus - 5.05%
- CUT propus - 0.05




VERIFICATOR		CERINTA		RAPORT VERIFICARE NR.	
EXPERT		CERINTA		RAPORT EXPERTIZA NR.	
PROIECTANT GENERAL	S.C.ARTPROIECT 3D S.R.L. CUI 40229217 J4/1857/2018			ALTE SPECIALITATI	Ing. CRETU LUMINITA
PROIECTANT SPECIALITATE ARHITECTURA	S.C. DANCO DEE-SING S.R.L. CUI 3784441 J04/635/93			BENEFICIAR:	PROIECT NR. /2019
SPECIFICATIE	NUME/PRENUME	SFMNATURA	SCARA:	TITLU PROIECT:	FAZA: D.T.A.D. D.T.A.C.
SEF PROIECT	Arh. DAN PETRUSCA		1:500	CONSTRUIRE LOCUINTA Parter + DESFIINTARE LOCUINTA Parter	PLANSA: A.01
PROIECTAT	Arh. DAN PETRUSCA		DATA:	TITLU PLANSA:	
DESENAT	t. Arh. ADRIAN ANDONE		2019	PLAN DE SITUATIE	

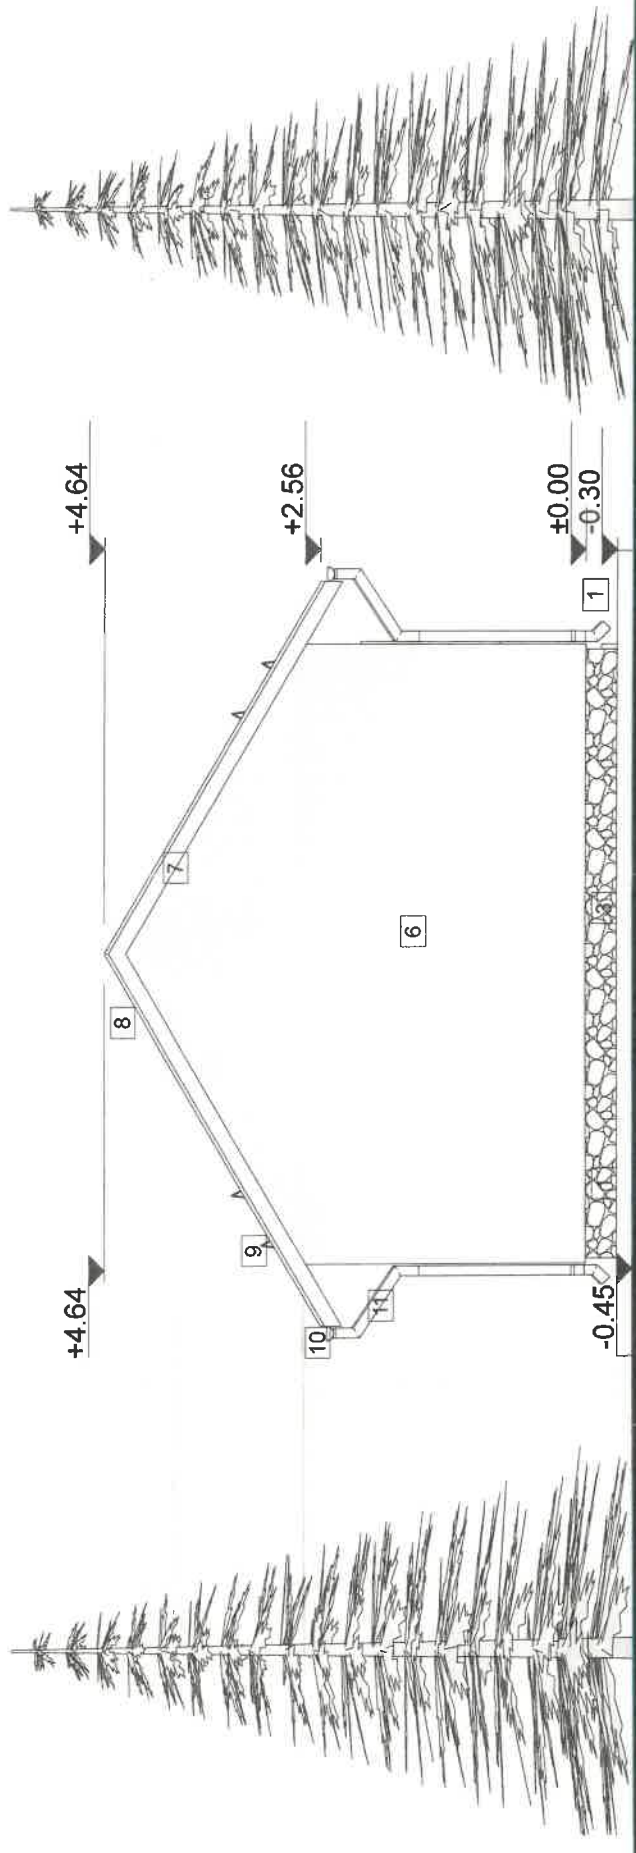

S.C. ARTPROIECT 3D S.R.L.
 S.C. DANCO DEE-SING S.R.L.
 CUI 378441 J0463583

VERIFICATOR	CERINTA	RAPORT VERIFICARE NR.	PROIECT NR.	2019
EXPERT	CERINTA	RAPORT EXPERTIZA NR.	FAZA:	D.T.A.C.-
PROIECTANT GENERAL	S.C. ARTPROIECT 3D S.R.L. CUI 40228217 J418572018	ALTE SPECIALITATI	Ing. CRETU LUMINITA	D.T.A.C.-
PROIECTANT SPECIALITATE ARHITECTURA	S.C. DANCO DEE-SING S.R.L. CUI 378441 J0463583	BENEFICIAR:	GHILDUM ANICA	D.T.A.D.
SPECIFICATIE	NUME/PRENUME	TITLU PROIECT:	CONSTRUIRE LOCUINTA Parter	FAZA:
SEF PROIECT	Arh. Dan Petrusca	SCARA	DESINFINTARE LOCUINTA Parter	D.T.A.C.-
PROIECTAT	Arh. Dan Petrusca	DATA	Amplasament: Comuna OTUZ, Sat MARGINEA, Jud. BACAU	D.T.A.D.
DESEINAT	T. arh. Adrian Andone	2019	TITLU PLANSĂ:	PLANSĂ
			FATADA LATERALA STANGA-CONSTRUIRE	A07


- 1 TROTUAR DALE BETON
- 2 TREPTE B.A.
- 3 SOCLU DIN B.A. PLACAT CU PIATRA
- 4 USA METALICA
- 5 TAMPLARIE P.V.C. CU GEAM TERMOPAN
- 6 TENCUIALA DECORATIVA DE EXTERIOR
- 7 PAZIE DE LEAMN
- 8 INVELITOARE DIN TABLA TIP TIGLA
- 9 PARAZAPEZI
- 10 JGHEAB DIN TABLA
- 11 BURLAN DIN TABLA

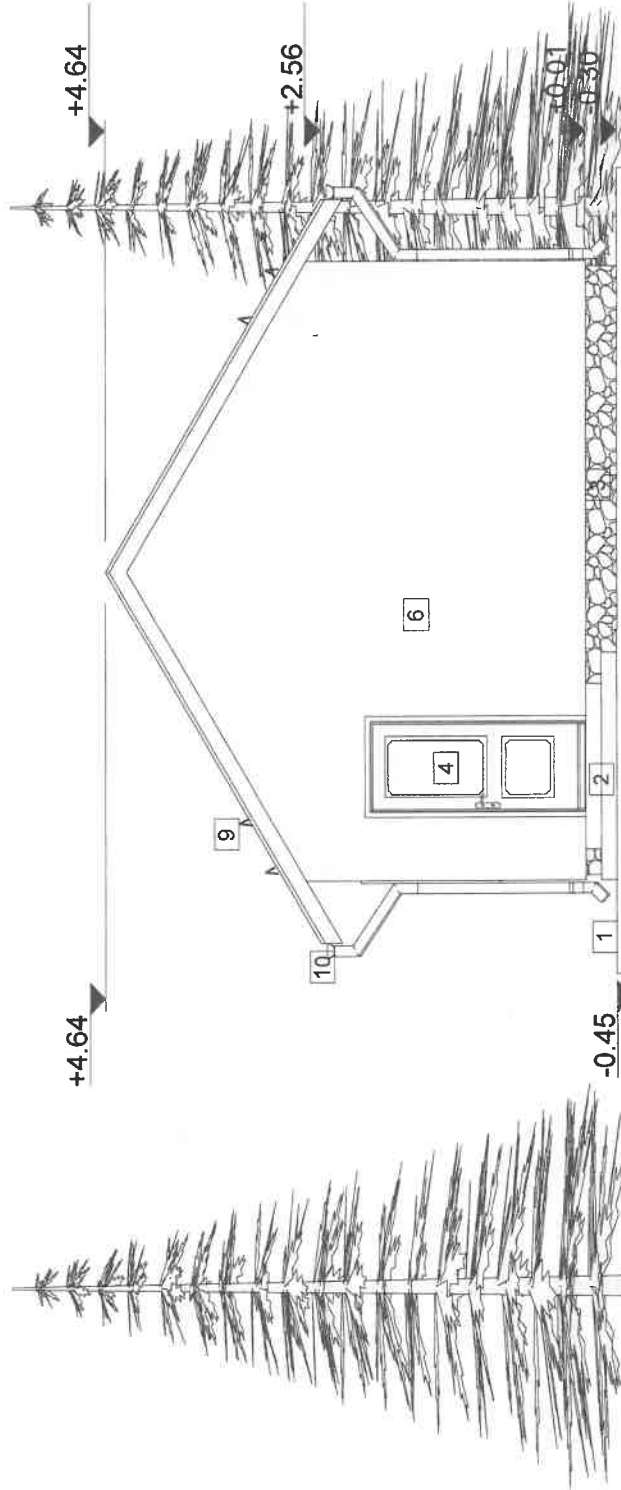

- 1 TROTUAR DALE BETON
- 2 TREPTE B.A.
- 3 SOCLU DIN B.A. PLACAT CU PIATRA
- 4 USA METALICA
- 5 TAMPLARIE P.V.C. CU GEAM TERMOPAN
- 6 TENCUALA DECORATIVA DE EXTERIOR
- 7 PAZIE DE LEMN
- 8 INVELITOARE DIN TABLA TIP TIGLA
- 9 PARAZAPEZI
- 10 JIGHEAB DIN TABLA
- 11 BURLAN DIN TABLA

VERIFICATOR	CERINTA	RAPORT VERIFICARE NR.	
EXPERT	CERINTA	RAPORT EXPERTIZA NR.	
PROIECTANT GENERAL	S.C. ARTPROIECT 3D S.R.L. CUI 40229217 J4/18572018	ALTE SPECIALITATI	ing. CRETU LUMINITA
PROIECTANT SPECIALITATE ARHITECTURA	S.C. DANCO DEE-SING S.R.L. CUI 3784441 J04/63593	BENEFICIAR:	GHIOLDUM ANICA
SPECIFICATIE	NUMERUNIME	TITLU PROIECT:	CONSTRUIRE LOCUINTA Parter
SEF PROIECT	Arh. Dan Petrusca	SCARA	1:50
PROIECTAT	Arh. Dan Petrusca	DATA	2019
DESENAT	T.arh. Adrian Andon		
			FAZA: D.T.A.C.-D.T.A.D.
			PLANSA A08



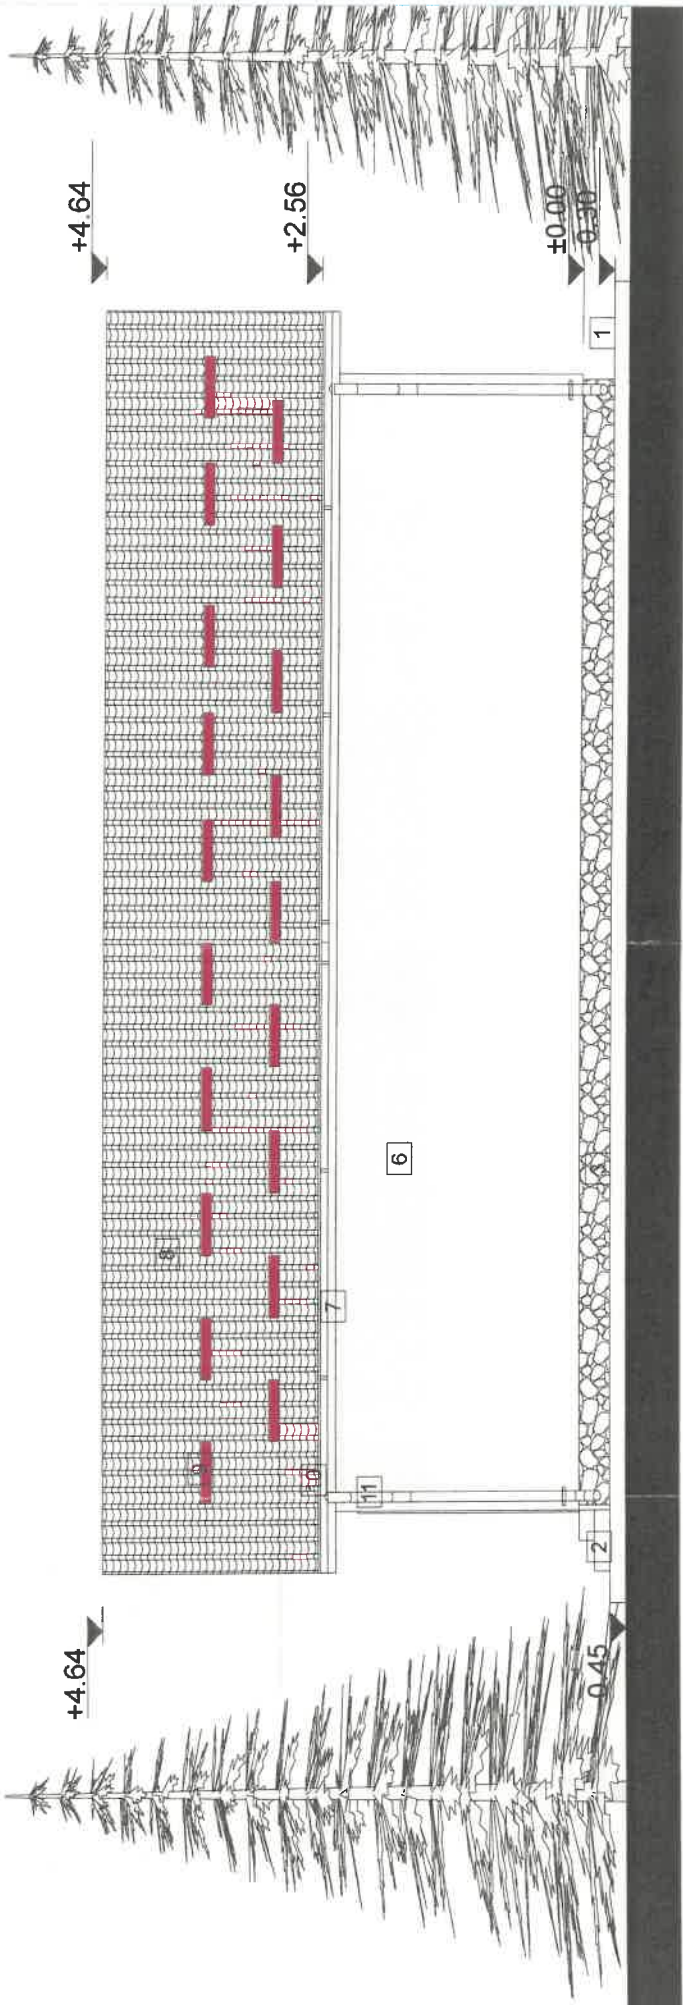


- 1 TROTUAR DALE BETON
- 2 TREPTIE B.A.
- 3 SOCLU DIN B.A. PLACAT CU PIATRA
- 4 USA METALICA
- 5 TAMPLARIE P.V.C. CU GEAM TERMOPAN
- 6 TENCUALA DECORATIVA DE EXTERIOR
- 7 PAZIE DE LEMN
- 8 INVOLTOARE DIN TABLA TIP TIGLA
- 9 PARAZAPEZI
- 10 JIGHEAB DIN TABLA
- 11 BURLAN DIN TABLA



VERIFICATOR	CERINTA	RAPORT VERIFICARE NR.
EXPERT	CERINTA	RAPORT EXPERTIZA NR.
PROIECTANT GENERAL	S.C. ARTPROIECT 3D S.R.L. CUI 40228217 - J4118572018	ALTE SPECIALITATI
PROIECTANT SPECIALITATE ARHITECTURA	S.C. DANCO DEESING S.R.L. CUI 3784441 - J04635893	BENEFICIAR:
SPECIFICATIE	NUMERPRENUME	GHIOLDUM ANICA
SEF PROIECT	Arh. Dan Petrusca	TITLU PROIECT: CONSTRUIRE LOCUINTA Parter+
PROIECTAT	Arh. Dan Petrusca	DESTINTARE LOCUINTA Parter
DESEINAT	T.arh. Adrian Androne	Amplasament: Comuna OTUZ, Str. MARGHINEA-JUC BACAU
		SCARA
		1:50
		DATA
		2019
		PROIECT NR.: 2019
		FAZA: D.T.A.C. D.T.A.D.
		PLANSĂ A06

Ing. CRETU LUMINITA

FATADA POSTERIOARA CONSTRUIRE

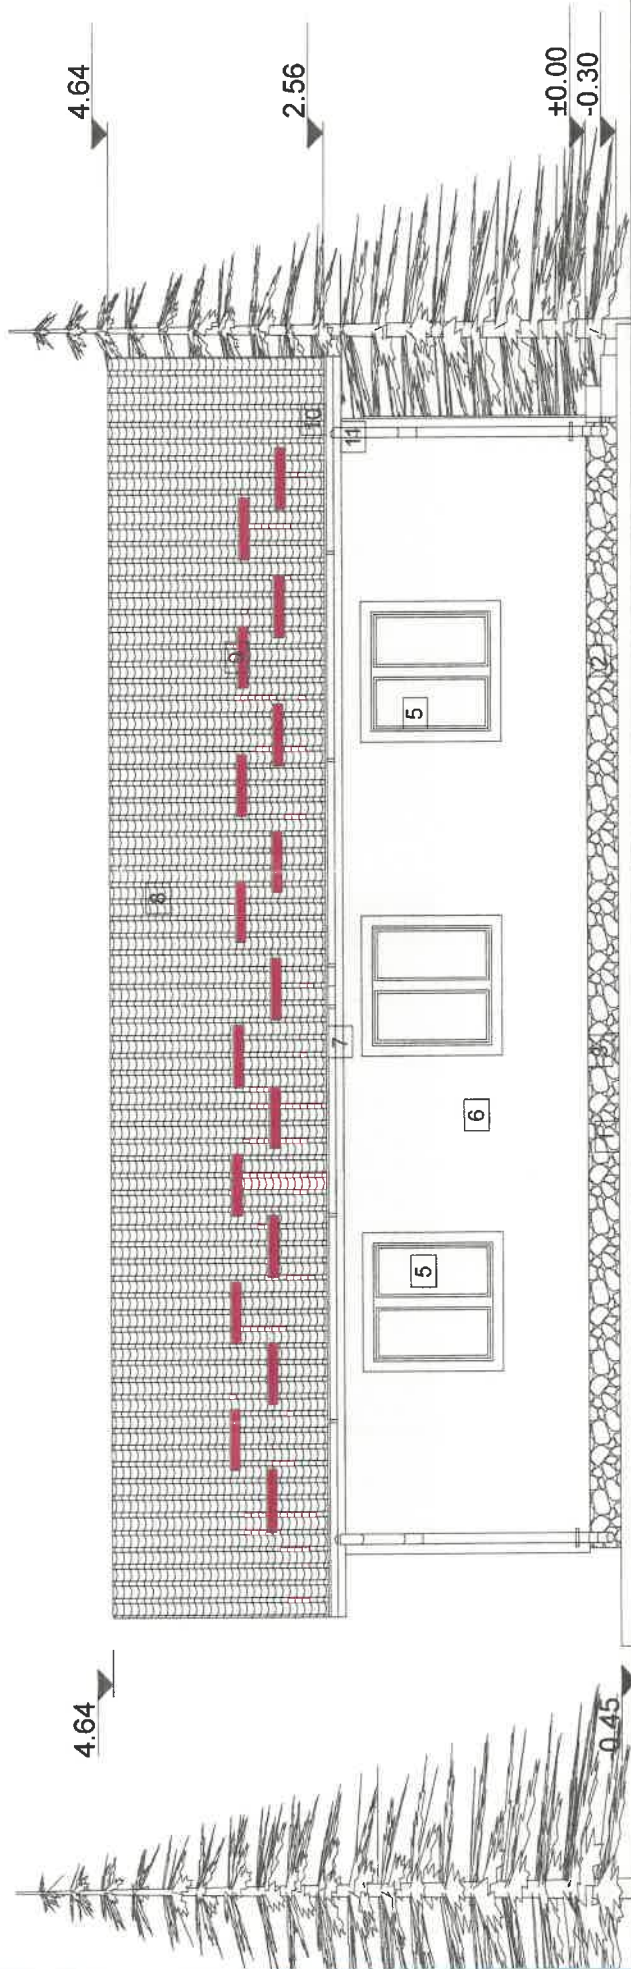

- 1 TROTUAR DALE BETON
- 2 TREPTE B.A.
- 3 SOCLU DIN B.A. PLACAT CU PIATRA
- 4 USA METALICA
- 5 TAMPLARIE P.V.C. CU GEAM TERMOPAN
- 6 TENACIULA DECORATIVA DE EXTERIOR
- 7 PAZIE DE LEMN
- 8 INVELTOARE DIN TABLA TIP TIGLA
- 9 PARAZAPEZI
- 10 JGHEAB DIN TABLA
- 11 BURLAN DIN TABLA



VERIFICATOR EXPERT	CERINTA CERINTA	RAPORT VERIFICARE NR.	
PROIECTANT GENERAL	S.C. ARTPROIECT 3D S.R.L. CUI 40229217 J4116572018	RAPORT EXPERTIZA NR.	
PROIECTANT SPECIALITATE ARHITECTURA	S.C. DANCO DEE-SING S.R.L. CUI 3784441 J0463693	ALTE SPECIALITATI	Ing. CRETU LUMINITA
SPECIFICATIE SEF PROIECT PROIECTAT DESEINAT	NUMEPRENUME Arh. Dan Petrusca Arh. Dan Petrusca T.arh. Adrian Andone	BENEFICIAR:	
	SEMNATURA	GHIOLDUM ANICA	PROJECT NR.: 2019
	SCARA 1:50	TITLU PROIECT: CONSTRUIRE LOCUINTA Partea*	FAZA: D.T.A.C. D.T.A.D.
	DATA 2019	TITLU PLANSA: FATADA PRINCIPALA CONSTRUIRE	PLANSA A05