


**ANUNȚ DE INFORMARE A PUBLICULUI ÎN LEGĂTURĂ CU INTENȚIA DE ELABORARE  
PLAN URBANISTIC ZONAL- Amplasament: Comuna Oituz, Extravilan, Județul Bacău**

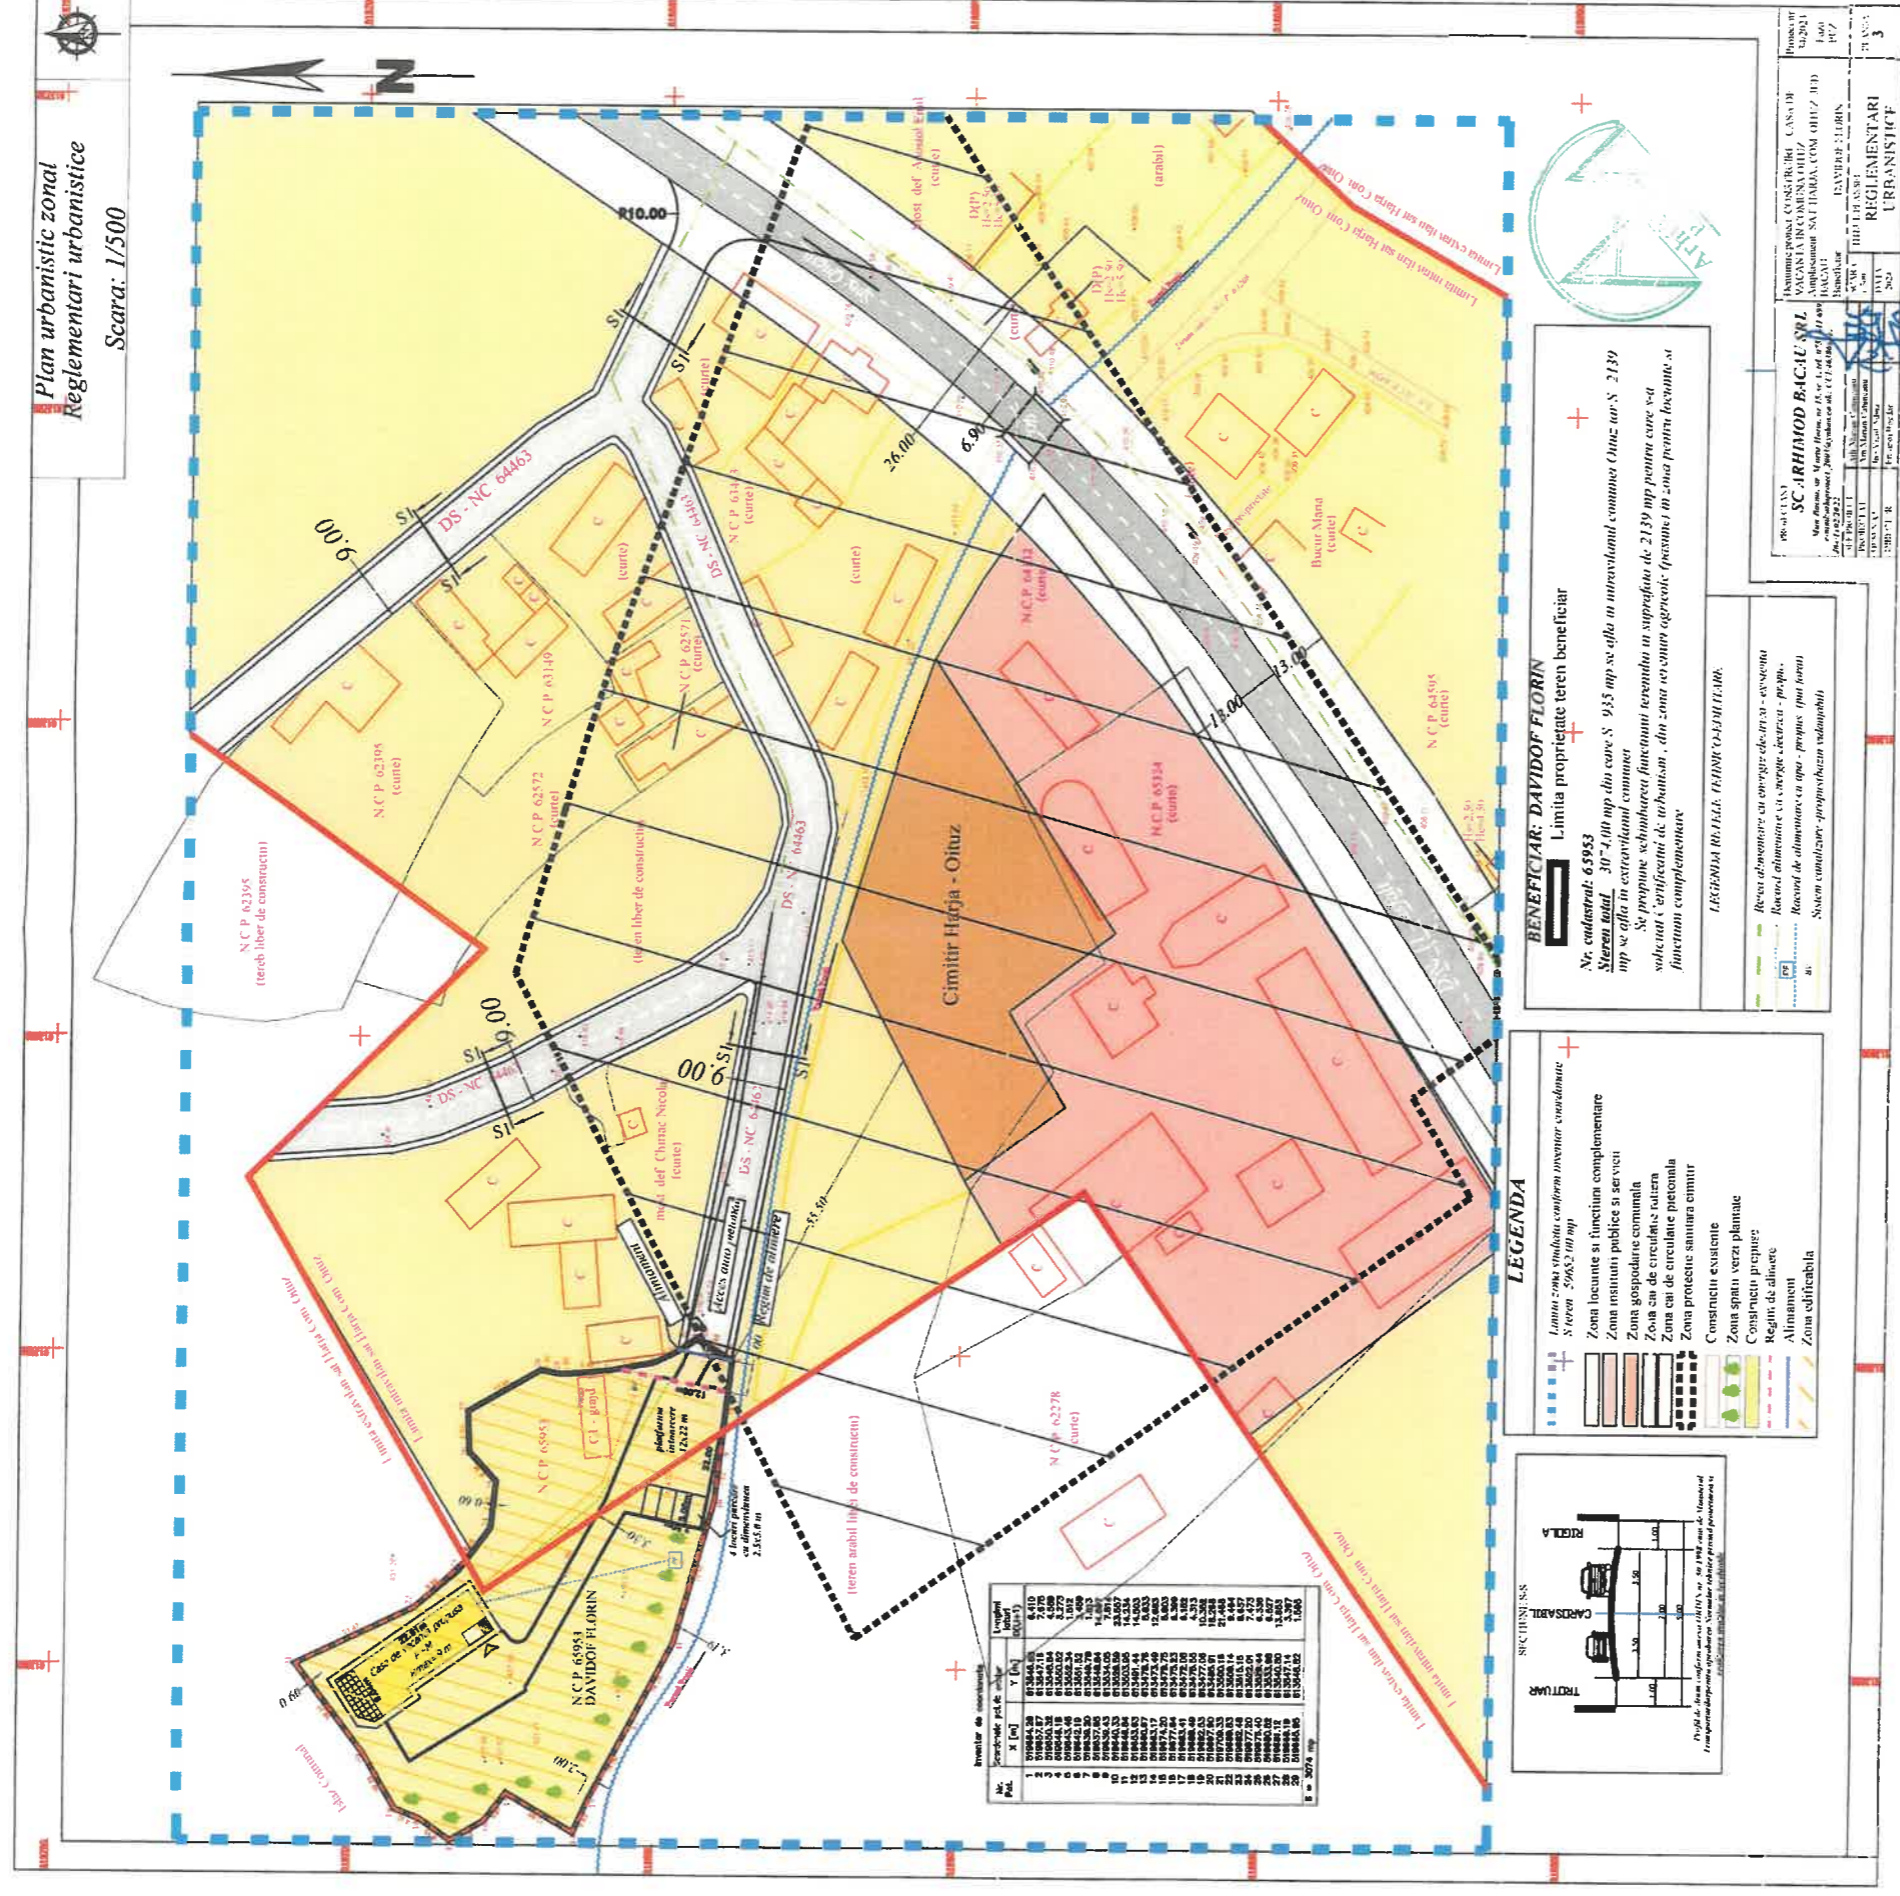

**ARGUMENTARE: CONFORM PLAN URBANISTIC GENERAL AL COMUNEI OITUZ  
TERENUL SE AFLĂ ÎN EXTRAVILANUL COMUNEI OITUZ  
INIȚIATOR: DAVIDOF FLORIN**

**PUBLICUL ESTE INVITAT SĂ TRANSMITĂ OBSERVAȚII ȘI PROPUNERI  
privind intenția de elaborare a planului urbanistic**

**PLANUL URBANISTIC ZONAL - "CONSTRUIRE CASĂ DE VACANȚĂ"**

In perioada 04.02.2025 – 13.02.2025

Responsabil cu informarea si consultarea publicului: Serviciul Urbanism si Amenajarea Teritoriului din cadrul Primariei Oituz, str. Principală, nr 189, tel 0234337010, fax 0234337503, www.primariaoituz.ro

**ETAPELE PRECONIZATE PENTRU CONSULTAREA PUBLICULUI PÂNĂ LA APROBAREA PLANULUI:**  
1. METODA: [www.primariaoituz.ro](http://www.primariaoituz.ro)  
2. SCOPUL: de informare  
3. PERIOADA: 10 zile de la data publicării