


ANUNȚ DE INFORMARE A PUBLICULUI ÎN LEGĂTURĂ CU ELABORAREA PROPUNERILOR
 PLAN URBANISTIC ZONAL- Amplasament: Comuna Oituz, Extravilan, Județul Bacău

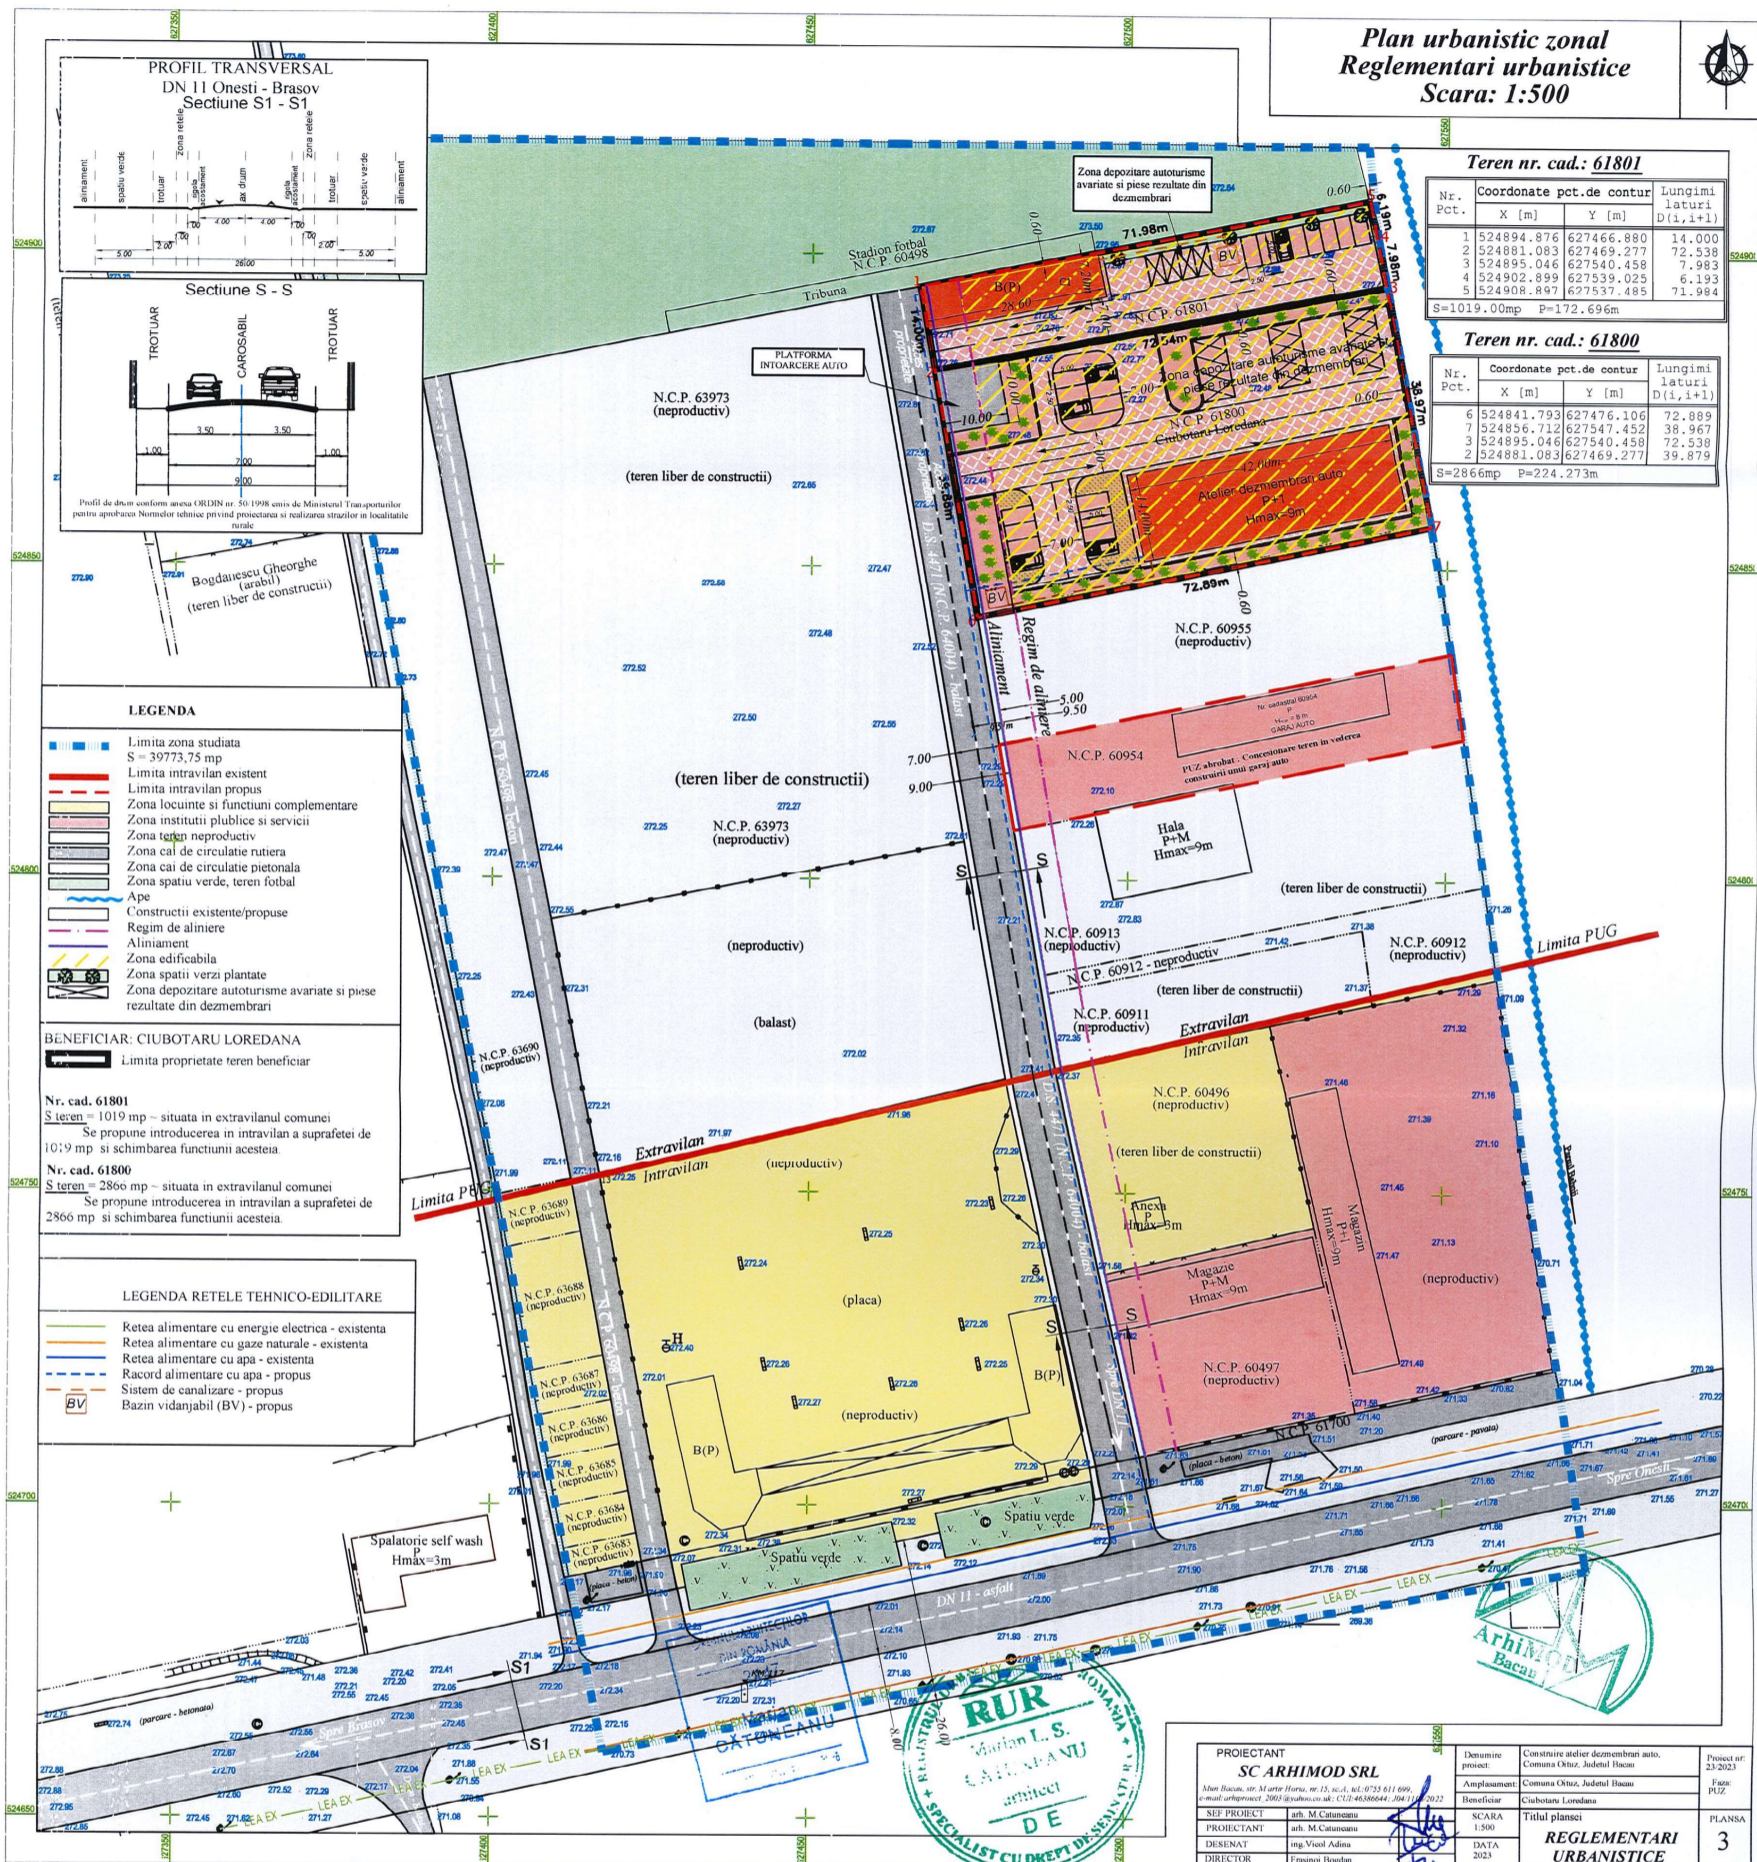

ARGUMENTARE: CONFORM PLAN URBANISTIC GENERAL AL COMUNEI OITUZ
 TERENUL SE AFLĂ ÎN EXTRAVILANUL COMUNEI OITUZ
 INIȚIATOR: CIUBOTARU LOREDANA

PUBLICUL ESTE INVITAT SĂ TRANSMITĂ OBSERVAȚII ȘI PROPUNERI
 privind elaborarea propunerilor planului urbanistic

PLANUL URBANISTIC ZONAL - "CONSTRUIRE ATELIER DEZMEMBRĂRI AUTO"

In perioada 18.02.2025 – 27.02.2025

Responsabil cu informarea și consultarea publicului: Serviciul Urbanism și Amenajarea Teritoriului din cadrul Primăriei Oituz, str. Principală, nr 189, tel 0234337010, fax 0234337503, www.primarioituz.ro

ETAPELE PRECONIZATE PENTRU CONSULTAREA PUBLICULUI PÂNĂ LA APROBAREA PLANULUI:

- 1.METODA: www.primarioituz.ro
- 2.SCOPUL: de informare
- 3.PERIOADA: 10 zile de la data publicării