


**ANUNȚ DE INFORMARE A PUBLICULUI ÎN LEGATURĂ CU ELABORAREA PROPUNERILOR
PLAN URBANISTIC ZONAL- Amplasament: Comuna Oituz, Extravilan, Județul Bacău**

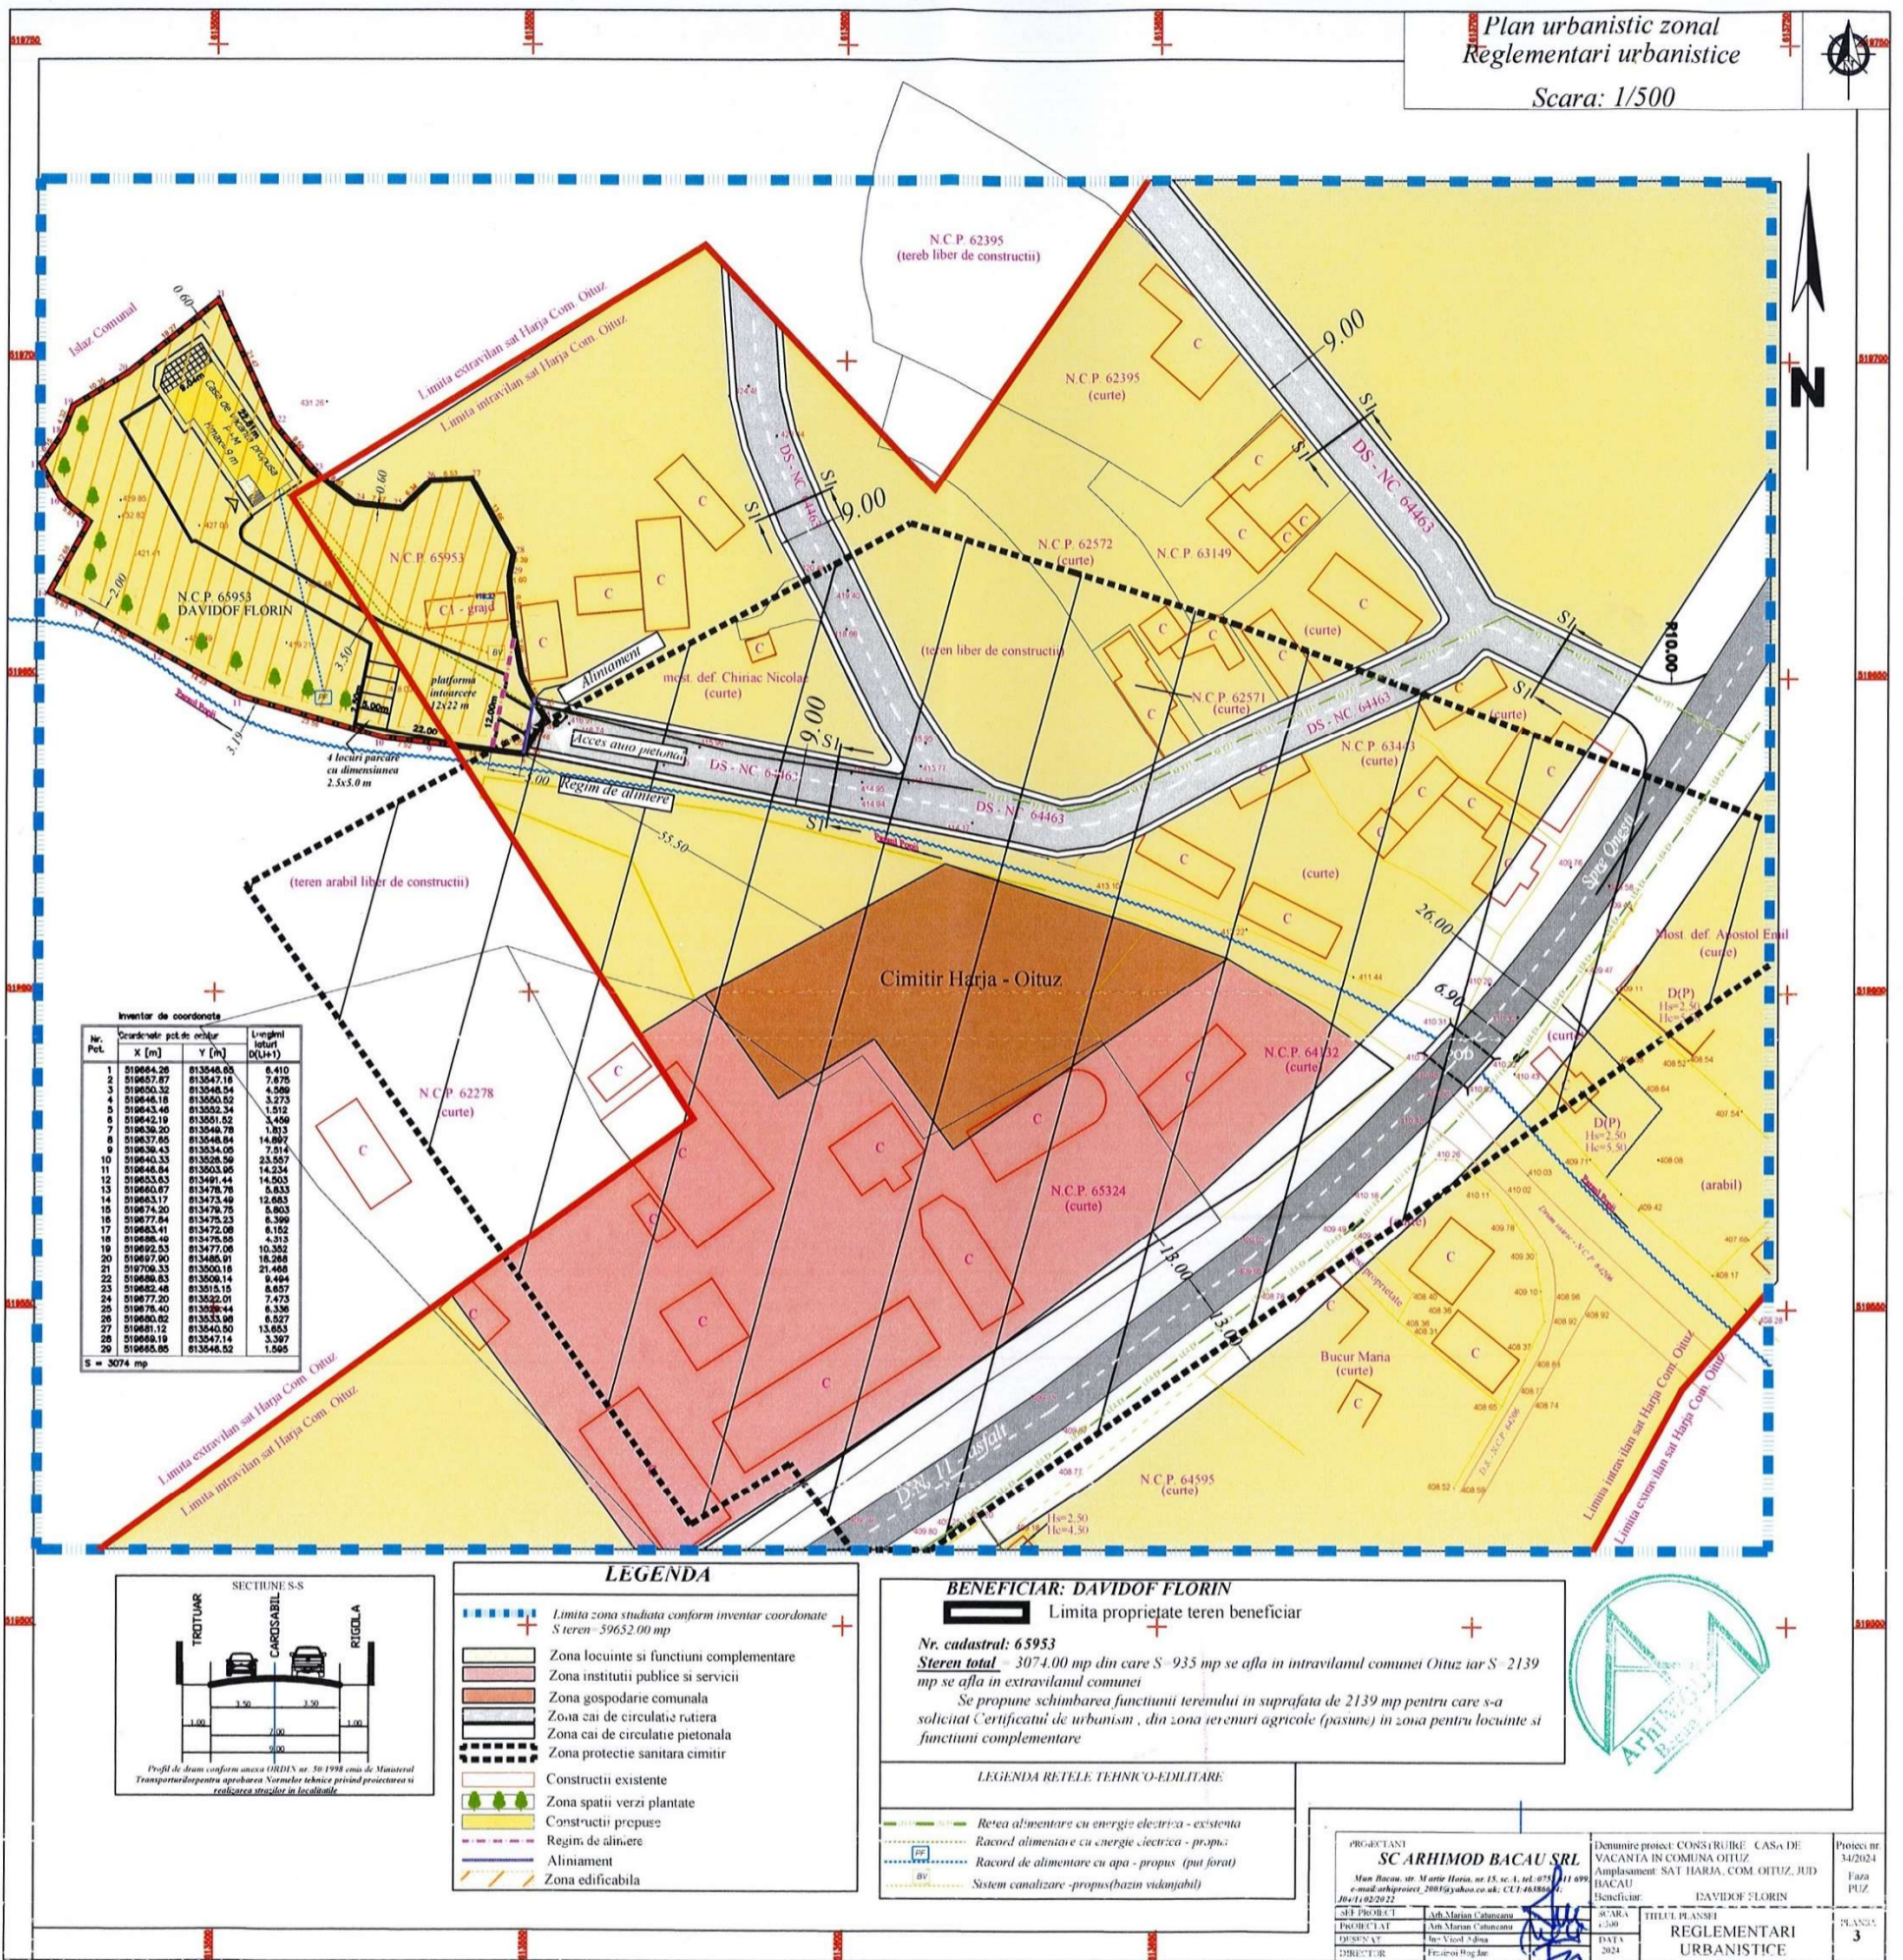

**ARGUMENTARE: CONFORM PLAN URBANISTIC GENERAL AL COMUNEI OITUZ
TERENUL SE AFLĂ ÎN EXTRAVILANUL COMUNEI OITUZ
INIȚIATOR: DAVIDOF FLORIN**

**PUBLICUL ESTE INVITAT SĂ TRANSMITĂ OBSERVAȚII ȘI PROPUNERI
privind elaborarea propunerilor planului urbanistic zonal (P.U.Z.)
PLANUL URBANISTIC ZONAL - "CONSTRUIRE CASĂ DE VACANȚĂ"**

In perioada 18.02.2025 – 27.02.2025

Responsabil cu informarea si consultarea publicului: Serviciul Urbanism si Amenajarea Teritoriului din cadrul Primariei Oituz, str. Principală, nr 189, tel 0234337010, fax 0234337503, www.primarioituz.ro

ETAPELE PRECONIZATE PENTRU CONSULTAREA PUBLICULUI PÂNĂ LA APROBAREA PLANULUI:

1. METODA: www.primarioituz.ro
2. SCOPUL: de informare
3. PERIOADA: 10 zile de la data publicării

