

HOTĂRÂREA nr. 69
din 23.10.2025

**privind constituirea unui drept de uz și servitute asupra unor terenuri în suprafață totală de 19 m.p. ,
aparținând domeniului public al comunei Oituz, în favoarea DelGaz Grid S.A.**

Consiliul Local al Comunei Oituz, județul Bacău, întrunit în ședință ordinară;

Văzând adresa S.C.Electroind SRL nr.386/17.09.2025 pentru S.C.DelGaz Grid S.A, înregistrată cu nr. 19136 din 29.09.2025;

Analizând referatul de aprobare al Primarului comunei Oituz, înregistrat cu nr.20174 din 10.10.2025, precum și raportul dlui inspector superior, Lupu Andrei, înregistrat cu nr. 20175 din 10.10.2025;

Ținând cont de raportul de avizare al Comisiei de specialitate din cadrul Consiliului Local Oituz, înregistrat cu nr. 21045 din 22.10.2025;

În temeiul prevederilor art. 861 și art.874-875 din Codul Civil, art.12-14, art.130 alin.(2) din Legea nr.123/2012 a energiei electrice și a gazelor naturale, cu modificările și completările ulterioare ;

În conformitate cu prevederile art.129 alin. (2), lit.c), coroborat cu alin.(6), lit.a), art.139 alin. (3) lit. g), art. 196 alin. (1) lit. a) și art. 197 alin.(1) din O.U.G nr. 57/2019 privind Codul Administrativ, cu modificările și completările ulterioare, adoptă următoarea

HOTĂRÂRE:

Art.1 (1) Se aprobă constituirea, cu titlu gratuit, a dreptului de uz și de servitute în favoarea DelGaz Grid S.A., asupra terenurilor în suprafață totală de 19 m.p, părți din drumurile sătești aparținând domeniului public al Comunei Oituz, după cum urmează:

- 1 mp din imobilul cu nr. cadastral 64480
- 2 mp din imobilul cu nr. cadastral 64484
- 1 mp din imobilul cu nr. cadastral 64489
- 1 mp din imobilul cu nr. cadastral 64265
- 1 mp din imobilul cu nr. cadastral 63528
- 3 mp din imobilul cu nr. cadastral 65665
- 1 mp din imobilul cu nr. cadastral 64191
- 2 mp din imobilul cu nr. cadastral 65666
- 1 mp din imobilul cu nr. cadastral 64669
- 5 mp din imobilul cu nr. cadastral 64483
- 1 mp din imobilul cu nr. cadastral 64478

(2) Terenurile prevăzute la alin.1 sunt identificate în planurile de situație ce constituie anexele nr.1-4 la prezenta hotărâre, constituirea dreptului de uz și de servitute realizându-se pe durata execuției lucrării ” Întărire rețea pentru alimentare cu energie electrică locuință Poane Sandrina-Andreea, loc. Oituz, com.Oituz, jud. Bacău”.

Art.2 Se împuternicește primarul comunei Oituz, dl Petrișor Claudiu, să semneze în numele și pentru Comuna Oituz, convenția pentru constituirea dreptului de uz și servitute în favoarea DelGaz Grid S.A.

Art.3 Predare-primirea terenului va fi făcută în baza unui proces-verbal încheiat între părți.La recepția finală a lucrării va participa și un reprezentant din partea U.A.T.Comuna Oituz iar terenul va fi adus la forma și starea inițială de către constructor, la terminarea lucrărilor.

Art.4 Prezenta hotărâre se comunică Instituției Prefectului-județul Bacău, în vederea verificării legalității, primarului comunei Oituz, dlui Lupu Andrei din cadrul compartimentului urbanism, dnei consilier juridic, Amagde Diana din cadrul aparatului de specialitate al primarului comunei Oituz, în vederea ducerii la îndeplinire.



PRESEDINTE DE ȘEDINȚĂ
BLAJ DELIA



Contrasemnează
Pt. Secretarul general al comunei,
Amagde Diana

Prezenta hotărâre a fost adoptată cu 14 voturi "pentru" de către cei 14 consilieri prezenți, din totalul de 14 consilieri în funcție.

Disponere planse

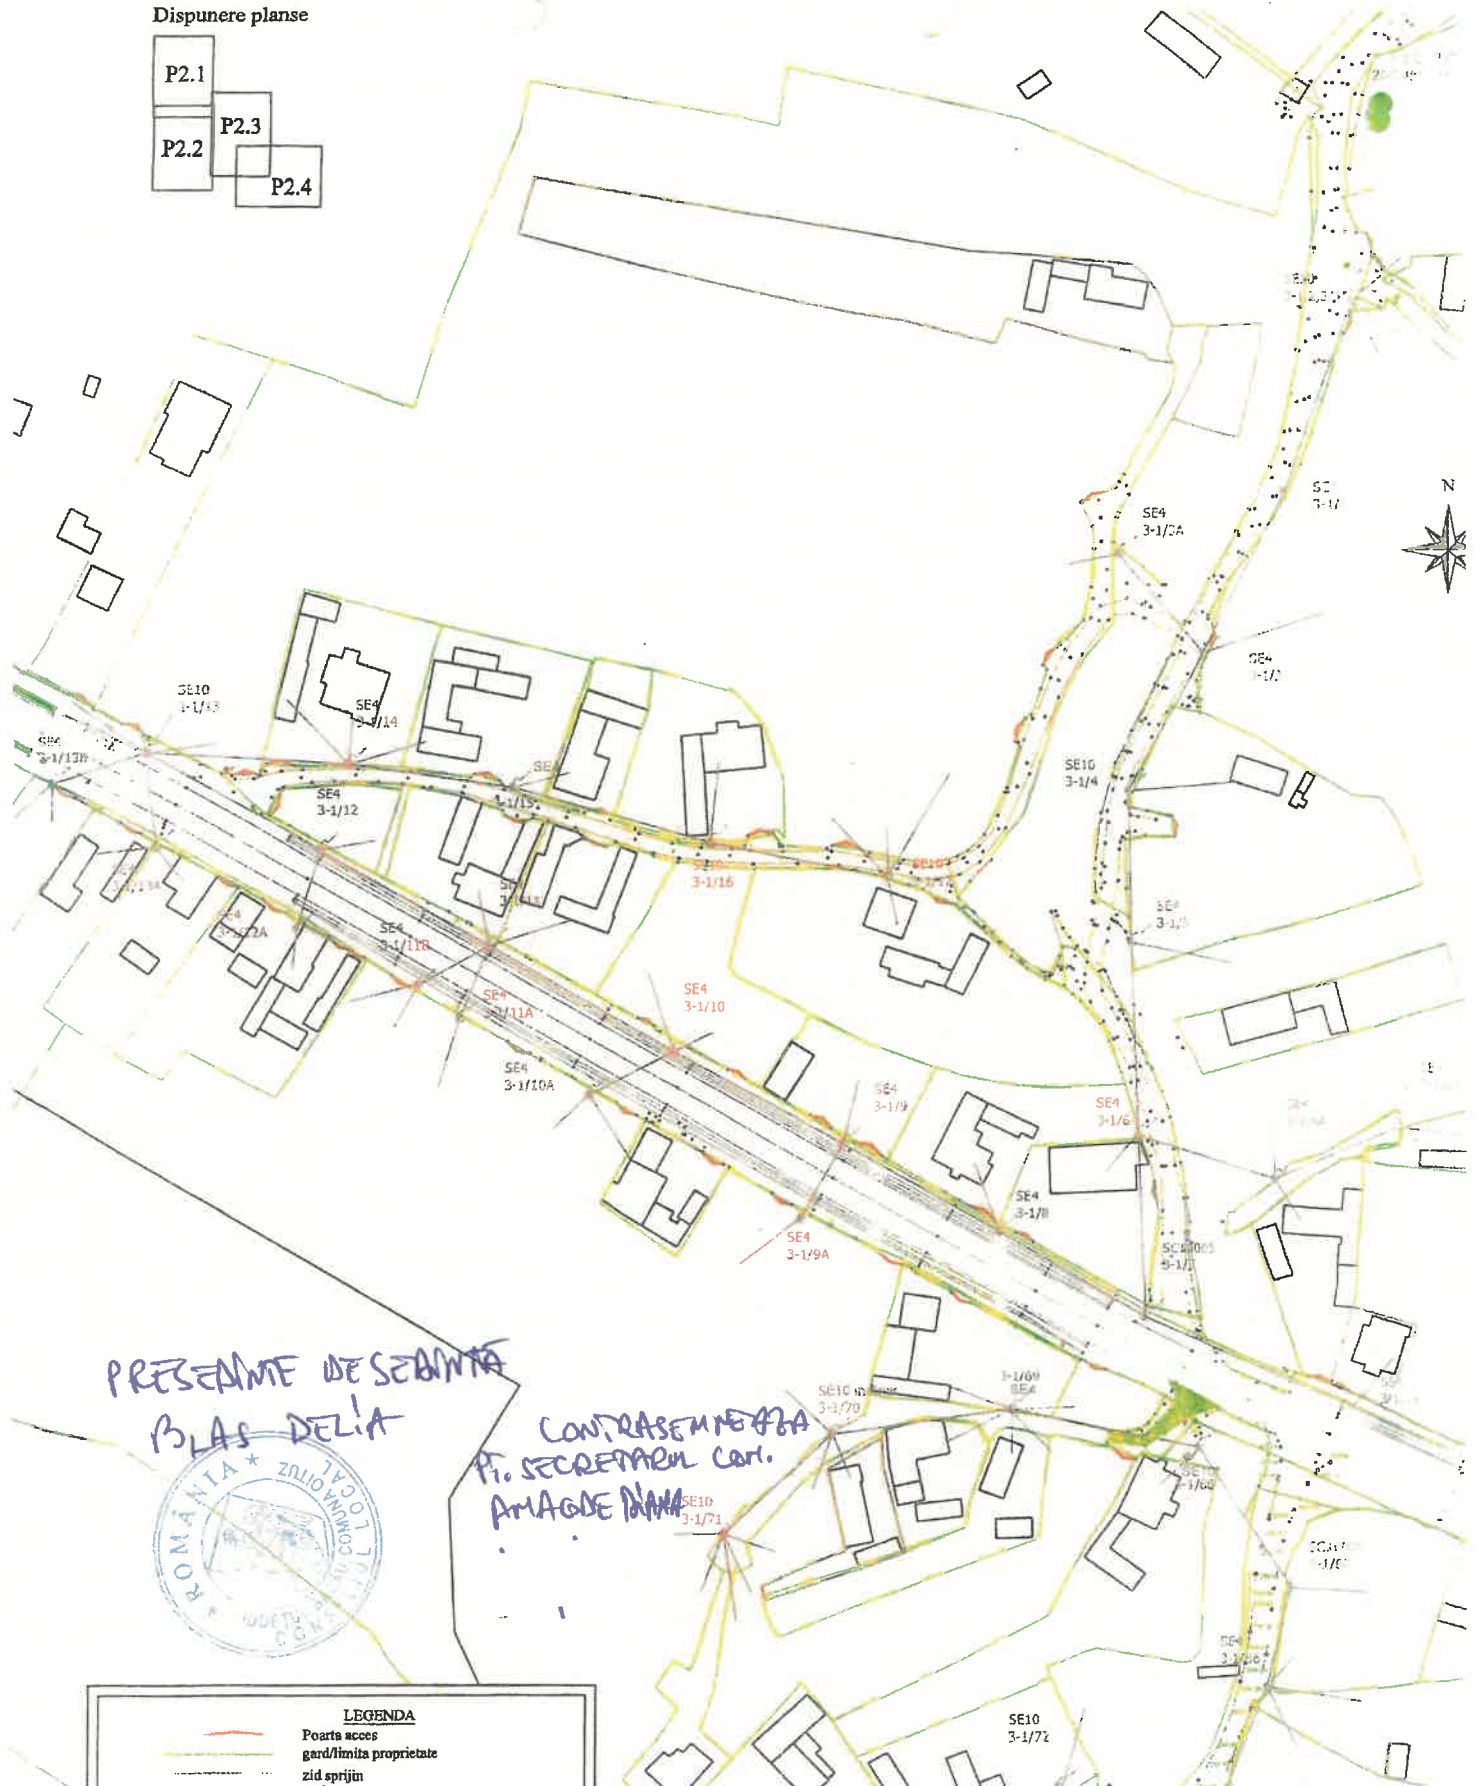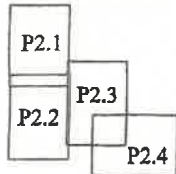

PRESENTE DE SERBANT
BLAS DELIA



CONTRASEMNEA
PT. SECRETARIU COM.
AMAGDE NANA

LEGENDA	
	Poarta acces
	gard/limita proprietate
	zid sprijin
	sant
	rigole
	capac canal
	contor gaz
	rasufitoare gaz
	semn circulatie
	cusmea
	drum asfalt
	drum panant
	constructii
	LEA 0,4 kV conductor Al existent
	Stalp LEA 0,4 kV existent
	Priza de panant

VERIFICATOR / EXPERT	NUME	SEMNATURA	CERINTA	REFERAT / EXPERTIZA NR. / DATA
				Beneficiar: SC DELGAZ DRID SA
SPECIFICATIE	NUME	SEMNATURA	Scara	Titlu proiect: Lucrări de întărire rețea pentru alimentare cu energie electrică locuință Sandrina-Andreea Poase, str. Făcți, nr. 44, loc. Oltuz, com. Oltuz, jud. Bacău
VERIFICAT	ing. Luminta Stubiț		1:1000	Titlu planșă: Plan de situație, existent
PROIECTAT	ing. Alexandru Cătănă		Data	
DESEINAT	ing. Alexandru Cătănă		08/2025	




PREZENTATE DE CĂMINĂ
BLAȘ DELIA




CONTRASEMNEAZĂ
PT. SECRETARUL COMUNEI
AMAGDE BILAVIA

Dispunere planse

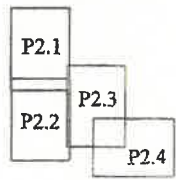

LEGENDA	
	Poarta acces
	gard/limita proprietate
	zid sprijin
	sant
	rigola
	capac canal
	ocrotor gaz
	rasuflatoare gaz
	seron circulatie
	ciusmea
	drum asfalt
	drum pamant
	construcții
	LEA 0,4 kV conductor Al existent
	Stalp LEA 0,4 KV existent
	Priza de pamant



VERIFICATOR / EXPERT	NUME	SEMNTURA	CERINTA	REFERAT / EXPERTIZA NR. / DATA
				Beneficiar: SC DELGAZ DRID SA
				Beneficiar: SC DELGAZ DRID SA
SPECIFICATIE	NUME	SEMNTURA	Soara 1:1000	Titlu proiect: Lucrări de întărire rețea pentru alimentare cu energie electrică locuință Sandrina-Andreea Poaze, str. Păcii, nr. 44, loc. Oltuz, com. Oltuz, jud. Bacău
VERIFICAT	ing. Luminița Stupu			
PROIECTAT	ing. Alexandru Catană		Data 08/2025	Titlu plansa: Plan de situație, existent
DESEINAT	ing. Alexandru Catană			Plansa: P 02.2

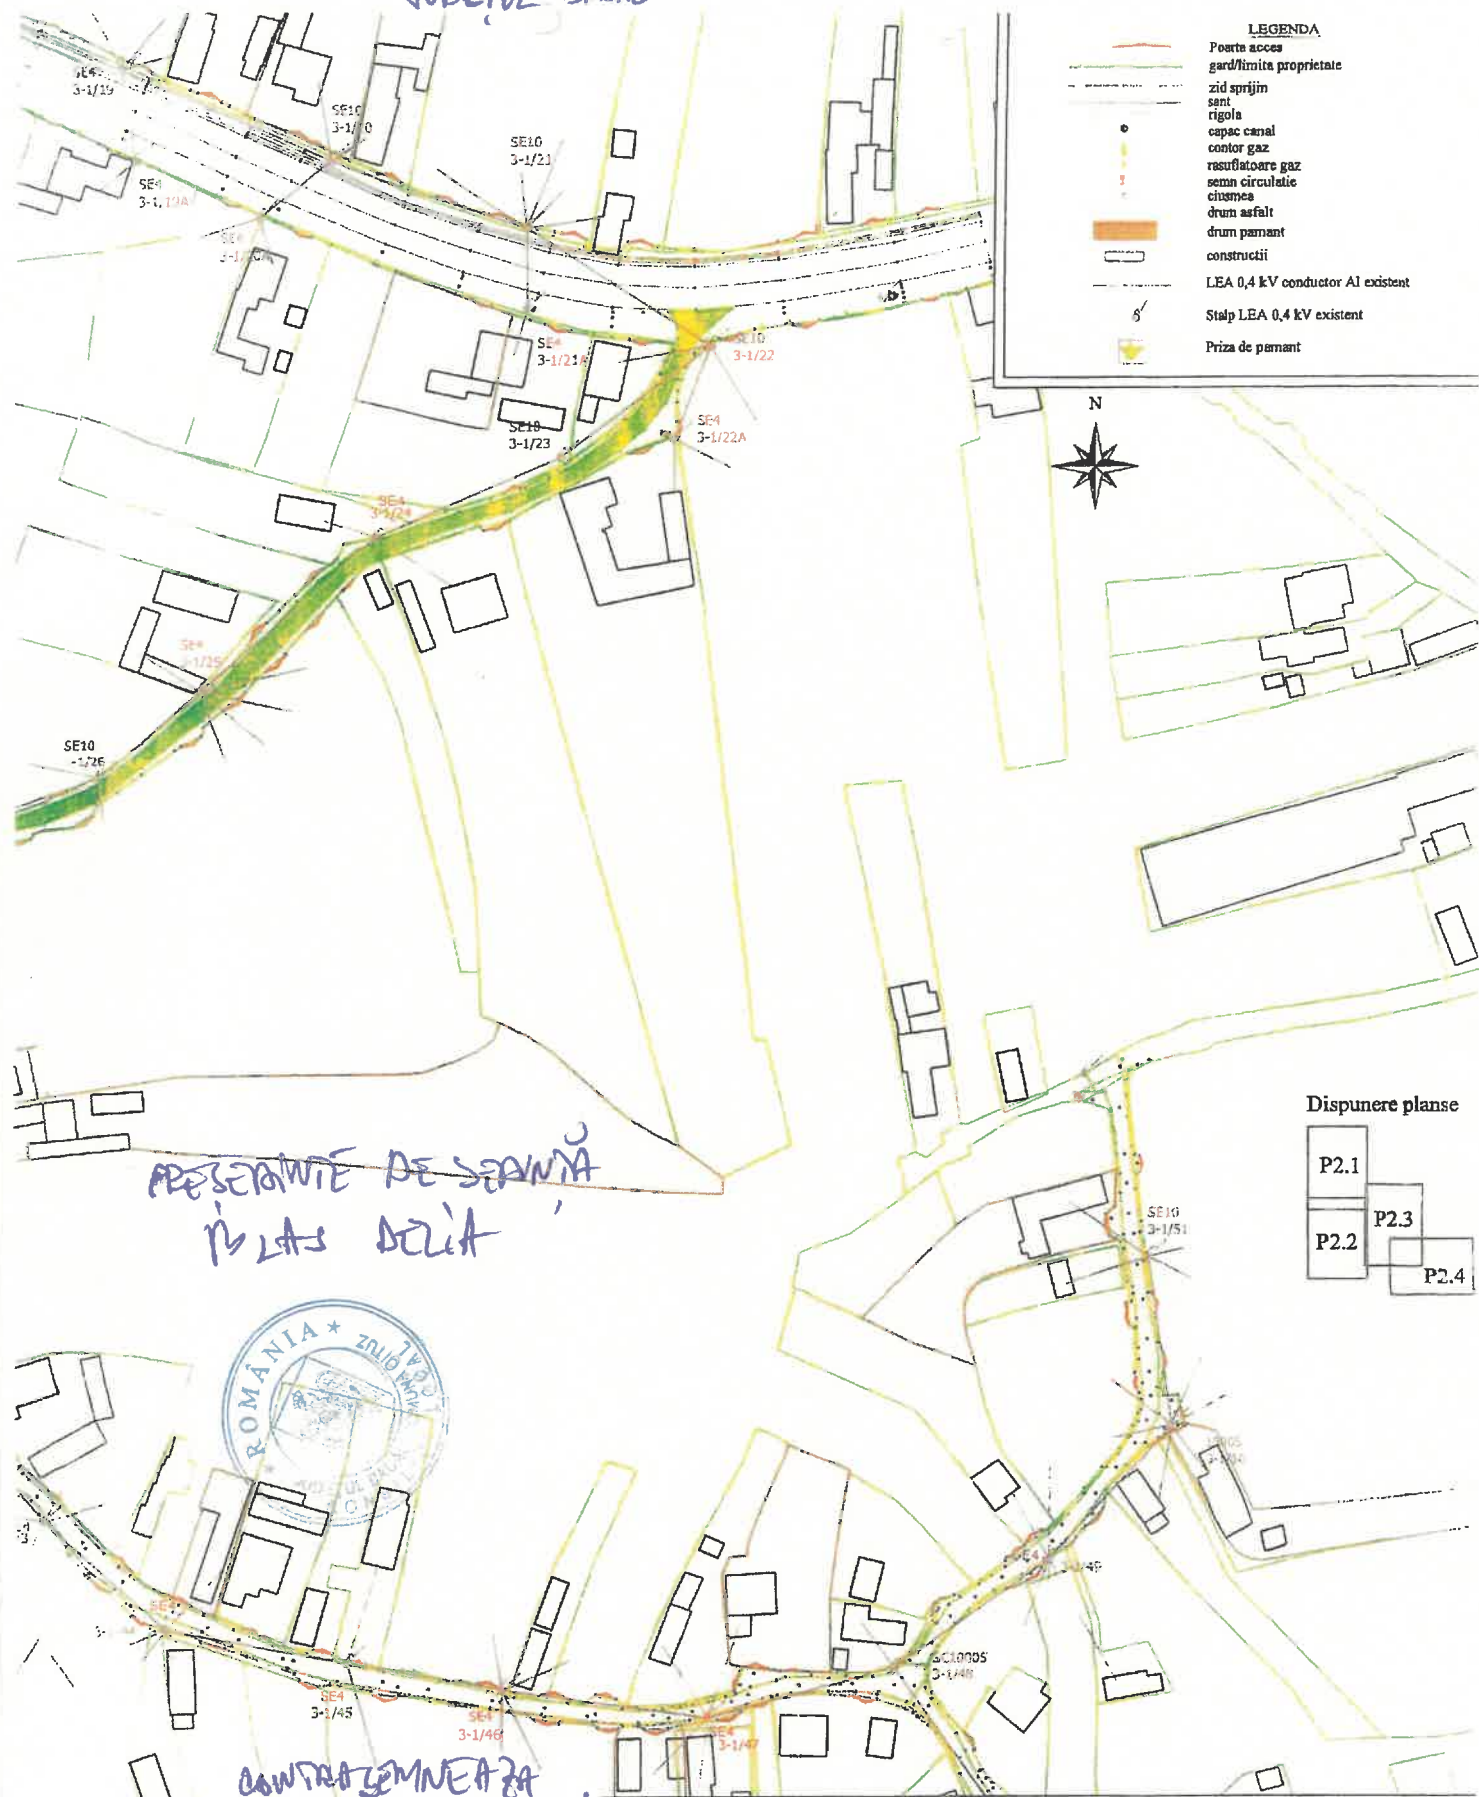

- LEGENDA**
- Poarta acces
 - gard/limita proprietate
 - zid sprijin
 - sant
 - rigola
 - capac canal
 - contor gaz
 - rasfatare gaz
 - semn circulatie
 - ciurmea
 - drum asfalt
 - drum pamant
 - constructii
 - LEA 0,4 kV conductor AI existent
 - Stalp LEA 0,4 kV existent
 - Priza de pamant

PRESENȚĂ DE SEMNĂ
MĂ LAȘ DELIA

Dispunere planșe

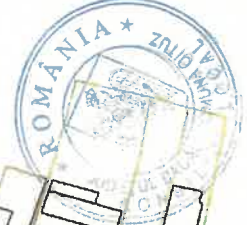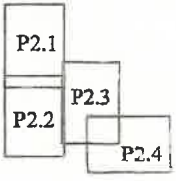

CONTRASEMNEAZĂ
PT. SECRETARUL COMUNEI
AMAGDE MĂNĂ

VERIFICATOR / EXPERT	NUME	SEMNATURA	CERINTA	REFERAT / EXPERTIZA NR. / DATA	Pagina
SC ELECTROIND SRL <small>Onesti, jud. Bacau Str. Industriilor nr. 3 JOAȘA/1198, RO1111063 tel/fax: 0234932399, www.electroind.ro</small>				Beneficiar:	Pagina
				SC DELGAZ DRID SA	14/2025
SPECIFICATIE	NUME	SEMNATURA	Scara	Titlu proiect: Lucrări de întărire rețea pentru alimentare cu energie electrică locuință Sandrina-Andreea Poșne, str. Pășii, nr. 44, loc. Oituz, com. Oituz, Jud. Bacău	Faza PPC
VERIFICAT	ing. Lumința Stupu		1:1000		
PROIECTAT	ing. Alexandru Cătăna		Data		
DESEINAT	ing. Alexandru Cătăna		08/2025		
				Titlu planșe:	Faza nr
				Plan de situație, existent	P 02.3

