

HOTĂRÂREA nr.79
din 20.11.2025

privind acordul Consiliului Local al Comunei Oituz cu privire la scoaterea temporară din circuitul agricol a două terenuri situate în extravilanul comunei aparținând domeniului privat al Comunei Oituz

Consiliul Local al Comunei Oituz, județul Bacău, întrunit în ședință ordinară;

Văzând adresa TRANSGAZ SA nr. DRFT 84318/06.10.2025, înregistrată cu nr. 19756/07.10.2025 prin care solicită acordul privind scoaterea temporară din circuitul agricol al unor terenuri aparținând domeniului privat al Comunei Oituz, situate în extravilanul comunei, în vederea realizării lucrării „Reabilitare conductă Φ 28 Bățani-Onești, etapa 1 pregătire pentru transformare în conduct godevilabilă” – beneficiar S.N.T.G.N. “Transgaz” S.A;

Analizând referatul de aprobare al Primarului comunei Oituz, dl. Petrișor Claudiu înregistrat cu nr. 22563 din 07.11.2025 și raportul dnei consilier superior, Juja Violeta, înregistrat cu nr. 22564 din 07.11.2025;

Ținând cont de raportul de avizare al Comisiei de specialitate din cadrul Consiliului Local Oituz, înregistrat cu nr.23360 din 20.11.2025;

În conformitate cu prevederile art. 5 alin (3) lit. a) , alin (7) și alin (8) din O.U.G nr. 34/2013 privind organizarea, administrarea și exploatarea pajiștilor permanente și pentru modificarea și completarea Legii fondului funciar nr. 18/1991, cu modificările și completările ulterioare, art. 92 alin. (1) și (2) din Legea nr. 18/1991 privind fondul funciar, republicată și ale art. 3 alin. (1) lit. a) din Ordinul nr. 1366/2018 pentru aprobarea Procedurii privind scoaterea din circuitul agricol a pajiștilor permanente;

În temeiul dispozițiilor art.129 alin. (2) lit. c) și alin. (6), art.139 alin. (1) și (3) lit. g), art. 196 alin. (1) lit. a) și art. 197 alin. (1) din Ordonanța de Urgență a Guvernului nr. 57/2019 privind Codul Administrativ, cu modificările și completările ulterioare, adoptă următoarea:

HOTĂRÂRE:

Art.1 a) Consiliul Local al Comunei Oituz, județul Bacău își dă acordul cu privire la scoaterea temporară din circuitul agricol a terenului în suprafață de 651 m.p., situat în T119, P7620, parte din lotul identificat cu nr. cadastral 61473 și a terenului în suprafață de 595 mp situat în Tarla 130, P 8293, ambele parte din domeniul privat al Comunei Oituz.

b) Terenurile mai sus menționate sunt situate în extravilanul comunei Oituz, având categoria de folosință pășune și sunt identificate prin planurile de situație ce constituie anexa nr.1 și nr.2 la prezenta hotărâre.

Art.2 a) Scoaterea temporară din circuitul agricol a terenurilor prevăzute la art.1 se face în vederea realizării lucrării *”Reabilitare conductă Φ 28 Bățani-Onești, etapa 1 pregătire pentru transformare în conduct godevilabilă”* – beneficiar S.N.T.G.N. “Transgaz” S.A.”.

b) Realizarea lucrării *”Reabilitare conductă Φ 28 Bățani-Onești, etapa 1 pregătire pentru transformare în conduct godevilabilă”* se va putea face numai după obținerea tuturor avizelor, acordurilor și autorizațiilor prevăzute de legislația în vigoare.

Art.3 Îndeplinirea tuturor formalitatilor legale pentru scoaterea temporară din circuitul agricol a terenurilor prevăzute la art. 1 intra în sarcina beneficiarului, respectiv S.N.T.G.N. "Transgaz" S.A., acesta urmând a suporta și toate cheltuielile aferente.

Art.4 Prezenta hotarare va fi comunicata Institutiei Prefectului Judetului Bacău, Primarului comunei Oituz, Compartimentului Evidența domeniului public și privat și va fi adusă la cunoștință publică, prin afișare pe site-ul instituției.



**PREȘEDINTE DE ȘEDINȚĂ,
BLAJ DELIA**

**CONTRASEMNEAZĂ
SECRETARUL GENERAL AL COMUNEI,
EGHET LARIȘA ADELIA**

Prezenta hotărâre a fost adoptată cu 13 voturi "pentru" de către cei 13 consilieri prezenți, din totalul de 15 consilieri în funcție.

ZONĂ DE BACIU
 COMUNA OTUZ
 COMȘIUL LOCI

Anexa nr. 1 la Actul nr. 49/20.11.2025

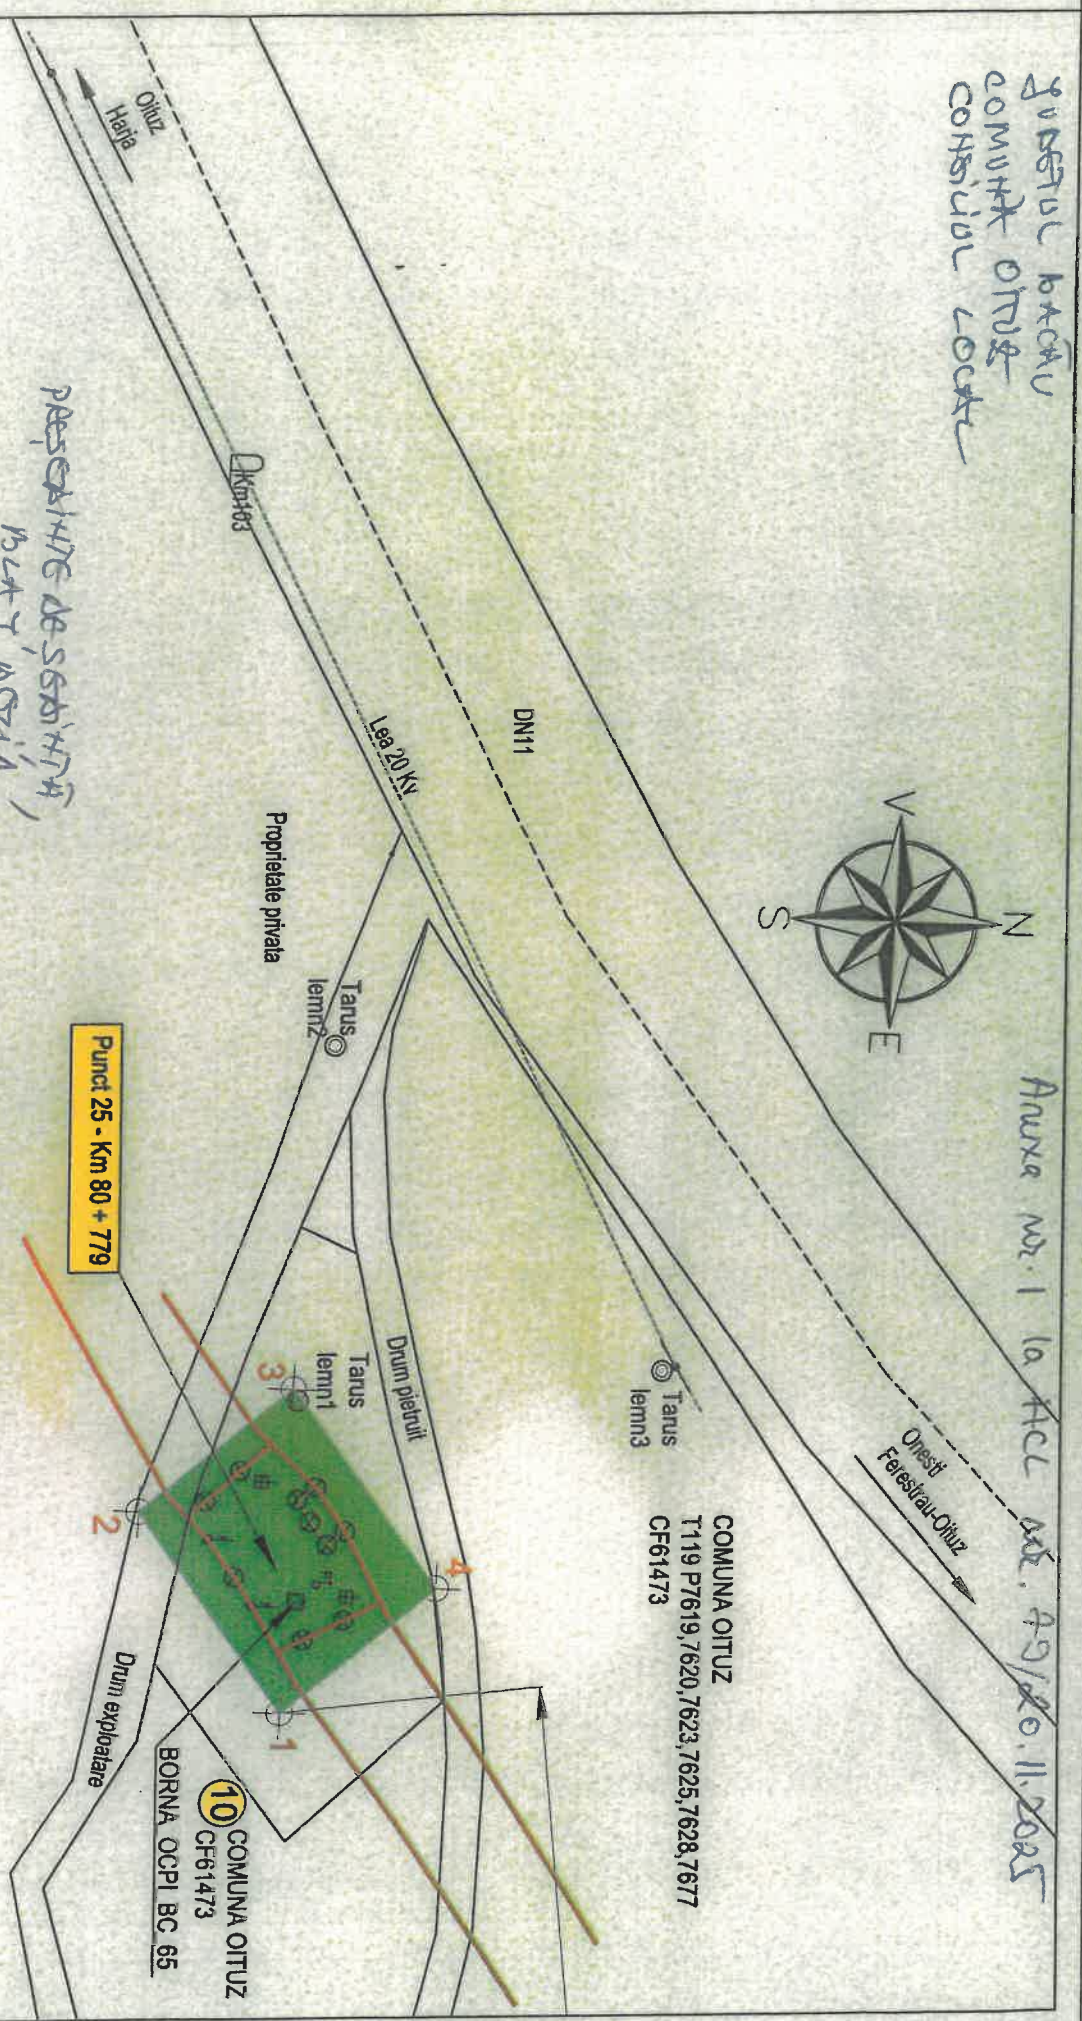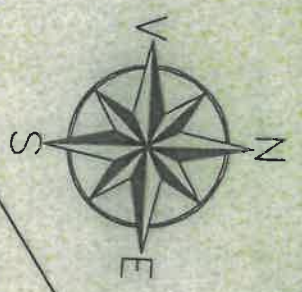

PREȘEDINTE DE ȘEDINȚĂ
 BĂTUȚAȘIU
 B. T.

CONFIRMAȚIA
 SECRETAR GENERAL
 EGHET
 LA RAZA - ADESA
 A

COMUNA OTUZ
 T119 P7619, 7620, 7623, 7625, 7628, 7677
 CF61473

10 COMUNA OTUZ
 CF61473
 BORNA OCPI BC 65

- LEGENDA
- Conducta subterană
 - Zona punct de intervenție
 - LEA


		DEPARTAMENTUL PROIECTARE SI CERCETARE	
		Proiectat	Avizat Proiectare Carosare I
Desenat	Ing. Vasile C.	scara:	1:2000
Verificat	Ing. Boril A.		
Aprobat	Ing. Bihorean A.	2025	
REABILITAREA CONDUCTEI 10KV BATAI-ONEȘTI ETAPA I - PREGĂTIREA PENTRU TRANSFORMAREA ÎN CONDUCTĂ GODEVILABILĂ - PE RAZA JUDEȚULUI BACĂU		PLAN DE SITUAȚIE UAT OTUZ	
		SF-PT TG_REP_10055	
		Desen nr. TG_REP_10055 - PCT25	
		Anexa 420297	

JUBETUL BACAU
COMUNA OTTUZ
CONSILIUL LOCAL

Anexa nr. 2 la HCL nr 79/20.11.2005



SC TORNIATOR SRL BRASOV
UP II PD97H CF63466

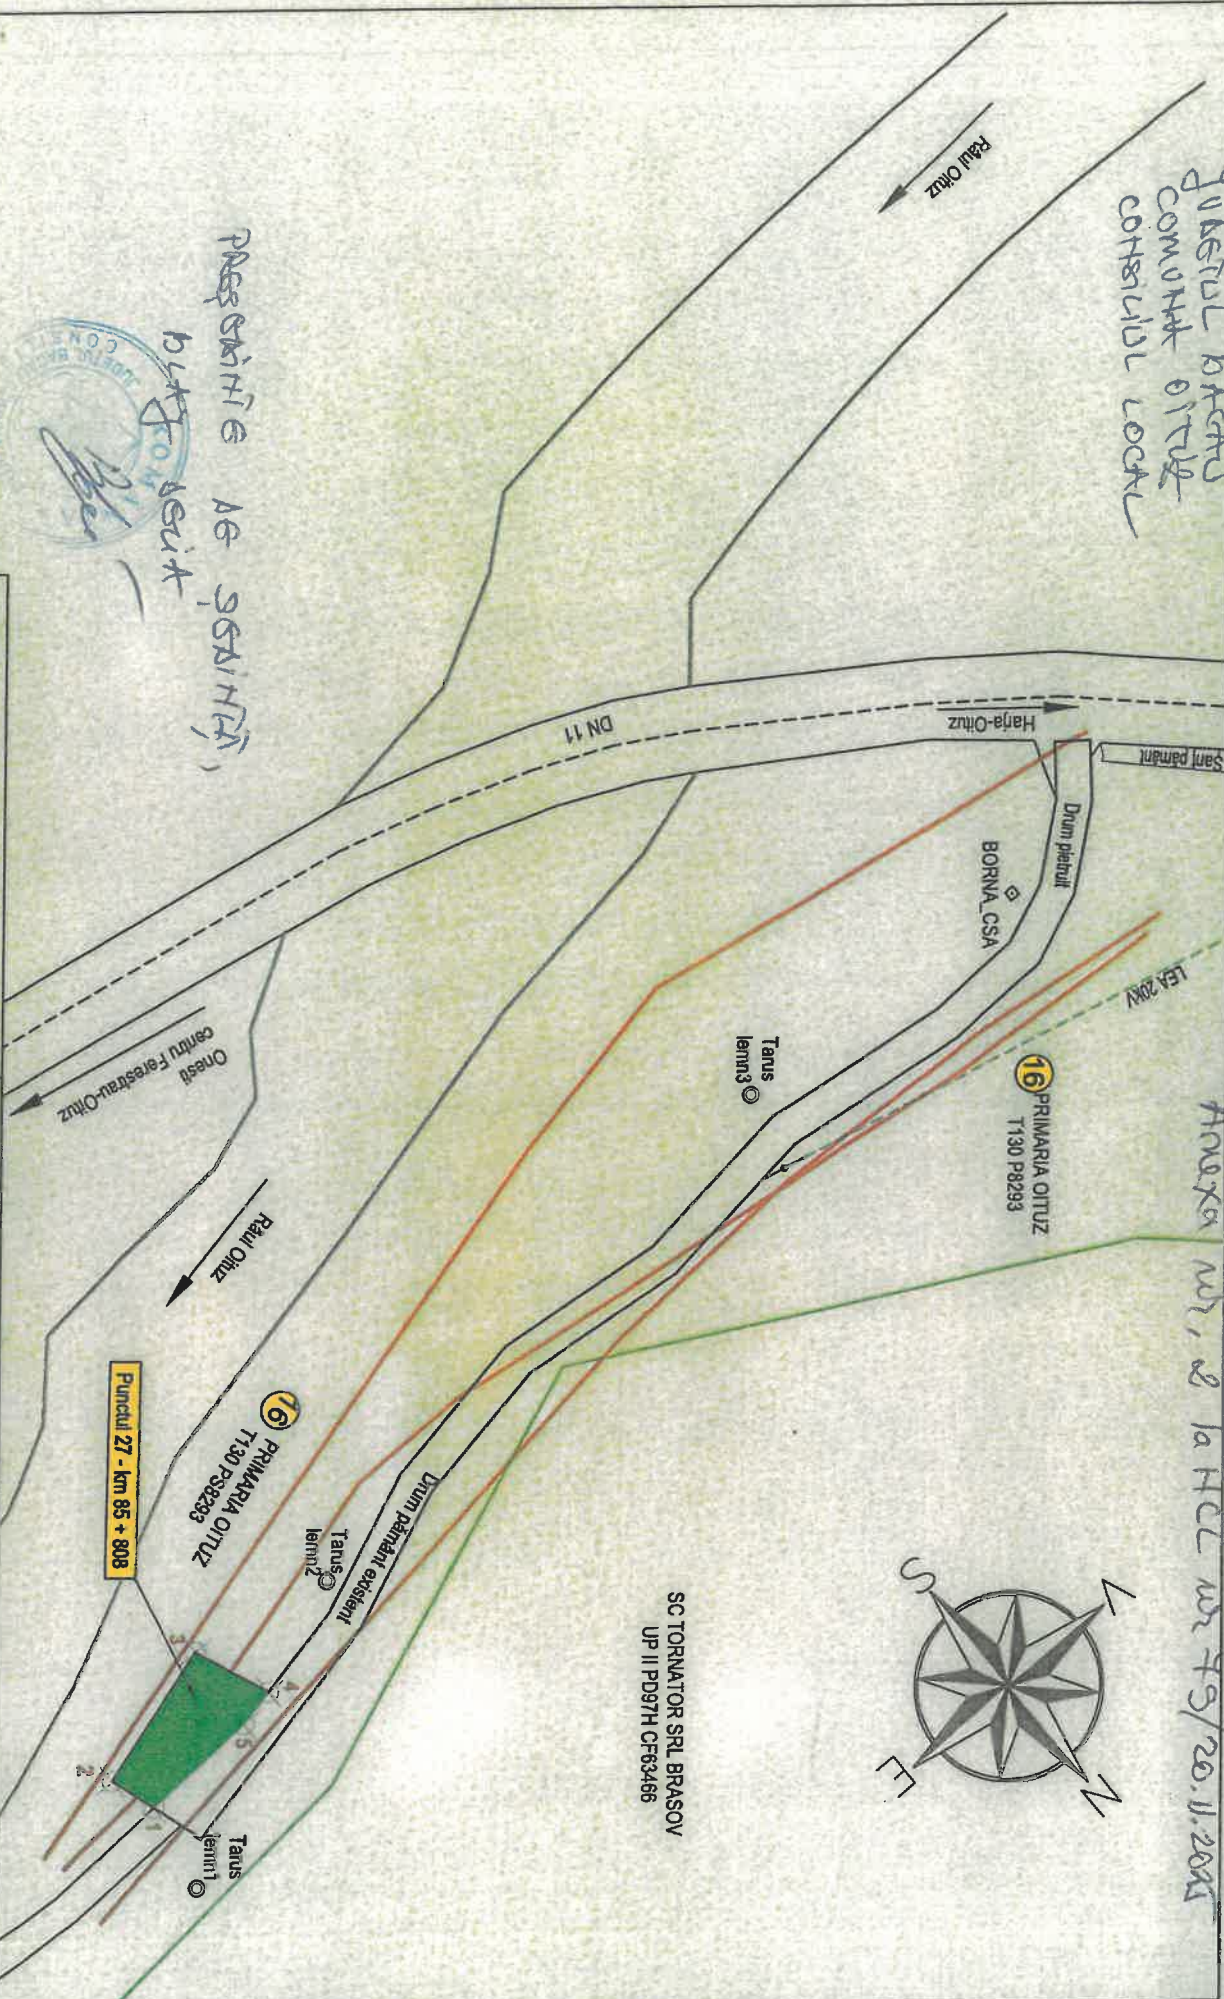

PREȘTINȚE DE ȘEDINȚĂ,
BĂȚĂȘIȘIȚĂ



CONFIRARE MANEGER
SECARA GENERALA COMUNA
ESTET CARLIS-ADRIA

LEGENDA

- Conducte subterane
- Zona punct de intervenție
- Limite u.a.
- LEA



DEPARTAMENTUL PROIECTARE SI CERCETARE

Proiectat	Atelier Proiectare Centrale / I
Desenat	ing. Vasile C.
Verificat	ing. Boril A.
Aprobat	ing. Bihorean A.

scara: 1:2000
2005

REABILITAREA CONDUCTEI Ø200" BĂȚĂȘIȘIȚĂ-ONEȘTI
ETAPA I - PREGĂTIREA PENTRU TRANSFORMAREA ÎN
CONDUCTĂ GODEVILABILĂ - PE RAZA JUDEȚULUI
BACĂU

PLAN DE SITUAȚIE
UAT OTTUZ

Desen nr. TG_REP_10055 - PCT127

Scara: 1:2000