


**ANUNȚ DE INFORMARE A PUBLICULUI ÎN LEGĂTURĂ CU INTENȚIA DE ELABORARE
PLAN URBANISTIC ZONAL- Amplasament: Comuna Oituz, Intravilan și Extravilan, Județul Bacău**

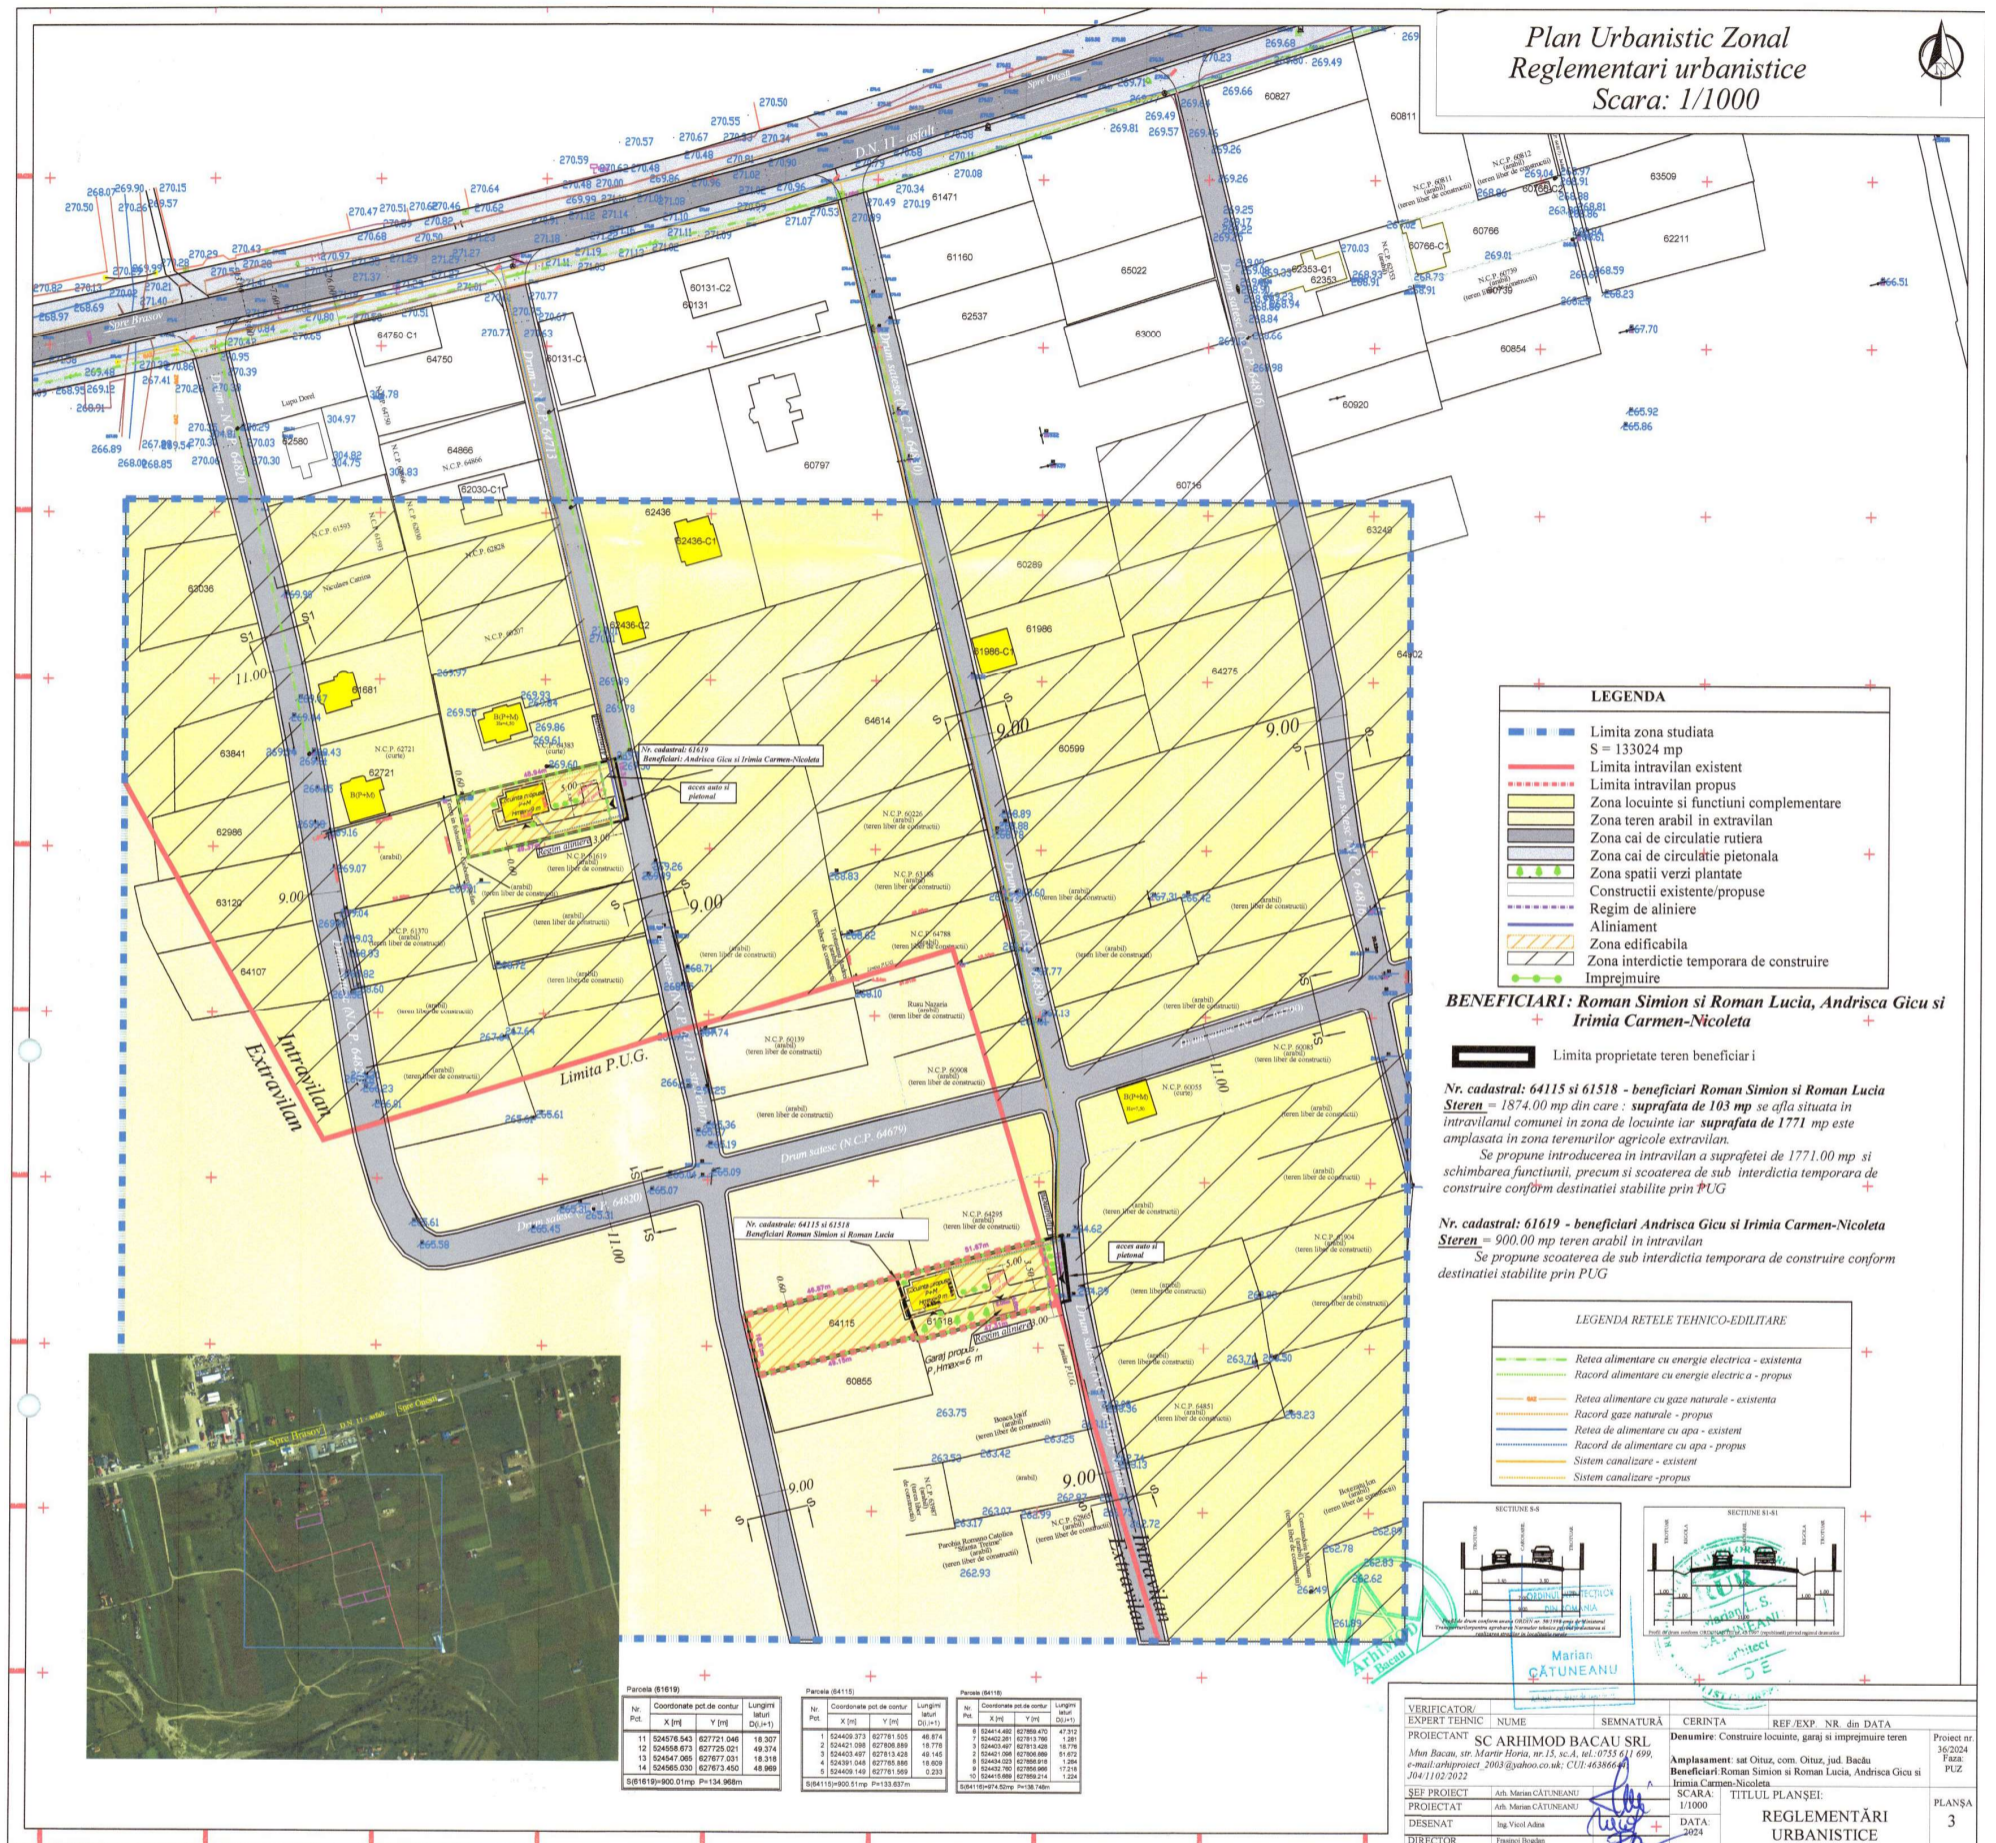

ARGUMENTARE: CONFORM PLAN URBANISTIC GENERAL AL COMUNEI OITUZ

TERENUL SE AFLĂ ÎN EXTRAVILANUL COMUNEI OITUZ

**INIȚIATORI: Roman Simiom și Roman Lucica,
Andrișca Gicu și Irimia Carmen-Nicoleta.**

Publicul este invitat să transmit observații și propuneri privind intenția de elaborare a planului urbanistic

PLANUL URBANISTIC ZONAL - “CONSTRUIRE LOCUINȚE, GARAJ ȘI ÎMPREJMUIRE TEREN”

In perioada 04.11.2025 – 13.11.2025

Responsabil cu informarea si consultarea publicului: Serviciul Urbanism si Amenajarea Teritoriului din cadrul Primariei Oituz, str.Principală, nr 189, tel 0234337010, fax 0234337503, www.primariaoituz.ro

ETAPELE PRECONIZATE PENTRU CONSULTAREA PUBLICULUI PÂNĂ LA APROBAREA PLANULUI:

1.METODA: www.primariaoituz.ro

2.SCOPUL: de informare

3.PERIOADA: 10 zile