


YUAREAL BACŢĂ
COMUNA TÂR
CONSILIUL LOCAL


Anexo nr. 1 la H.C.L. nr. 82/23.04.2026

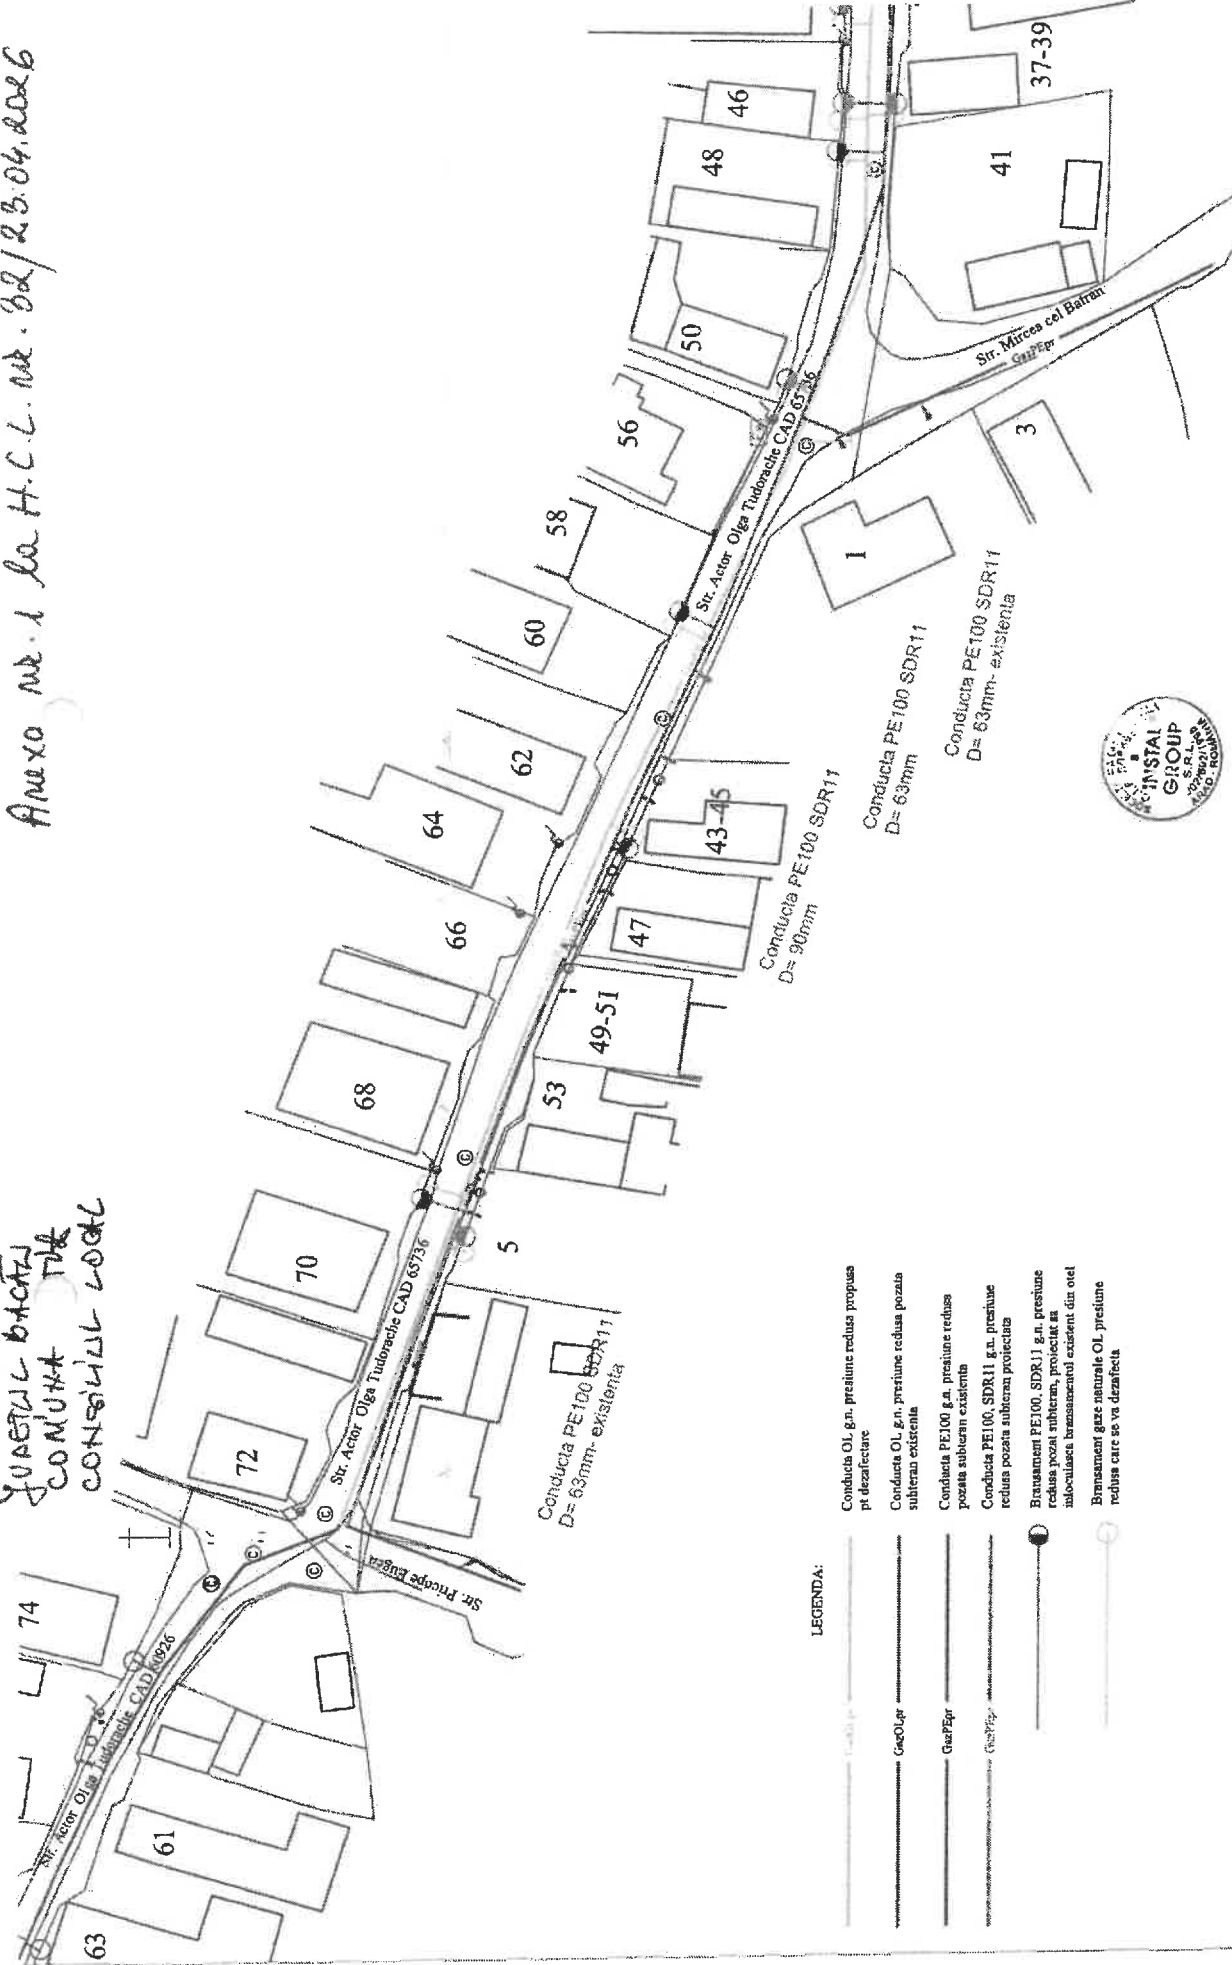

LEGENDA:

- Conducta OL g.n. presiune redusă propusă
pt. defacţurare
- Conducta OL g.n. presiune redusă pozată
subterană existentă
- Conducta PE100 g.n. presiune redusă
pozată subterană existentă
- Conducta PE100, SDR11 g.n. presiune
reducă pozată subterană protecţivă
- Bransament PE100, SDR11 g.n. presiune
reducă pozată subterană, proiectat în
tuboculăsuă bransamentului existent din oţel
- Bransament gaze naturale OL presiune
reducă care se va defacţura

S.C. INSTAL GROUP S.R.L. Arad, Str. Timotei Cipariu, Nr. 3 Tel./Fax: 0257 276466/0257 205 626 e-mail: office@instalgroupp.ro Autorizatie PDSB nr. 21460 valabila pana la 25.03.2027		Nr. proiect: 12426/1 2024 Pfiarar: G02
Beneficiar: DELGAZ GRID SA Localitat: str. Actor Olga Tudoraşcă, loc. Oltuz, jud. Bacau		Aranzinta lucrari: Inlocuire conducte şi bransamente gaze naturale Descurarea pazei: Plan de situat: scara 1:500
INSTAL GROUP S.R.L. INSTAL S.R.L. INSTAL S.R.L.		
Proiectat ing. Spatacean S. Desenat ing. Spatacean S.		

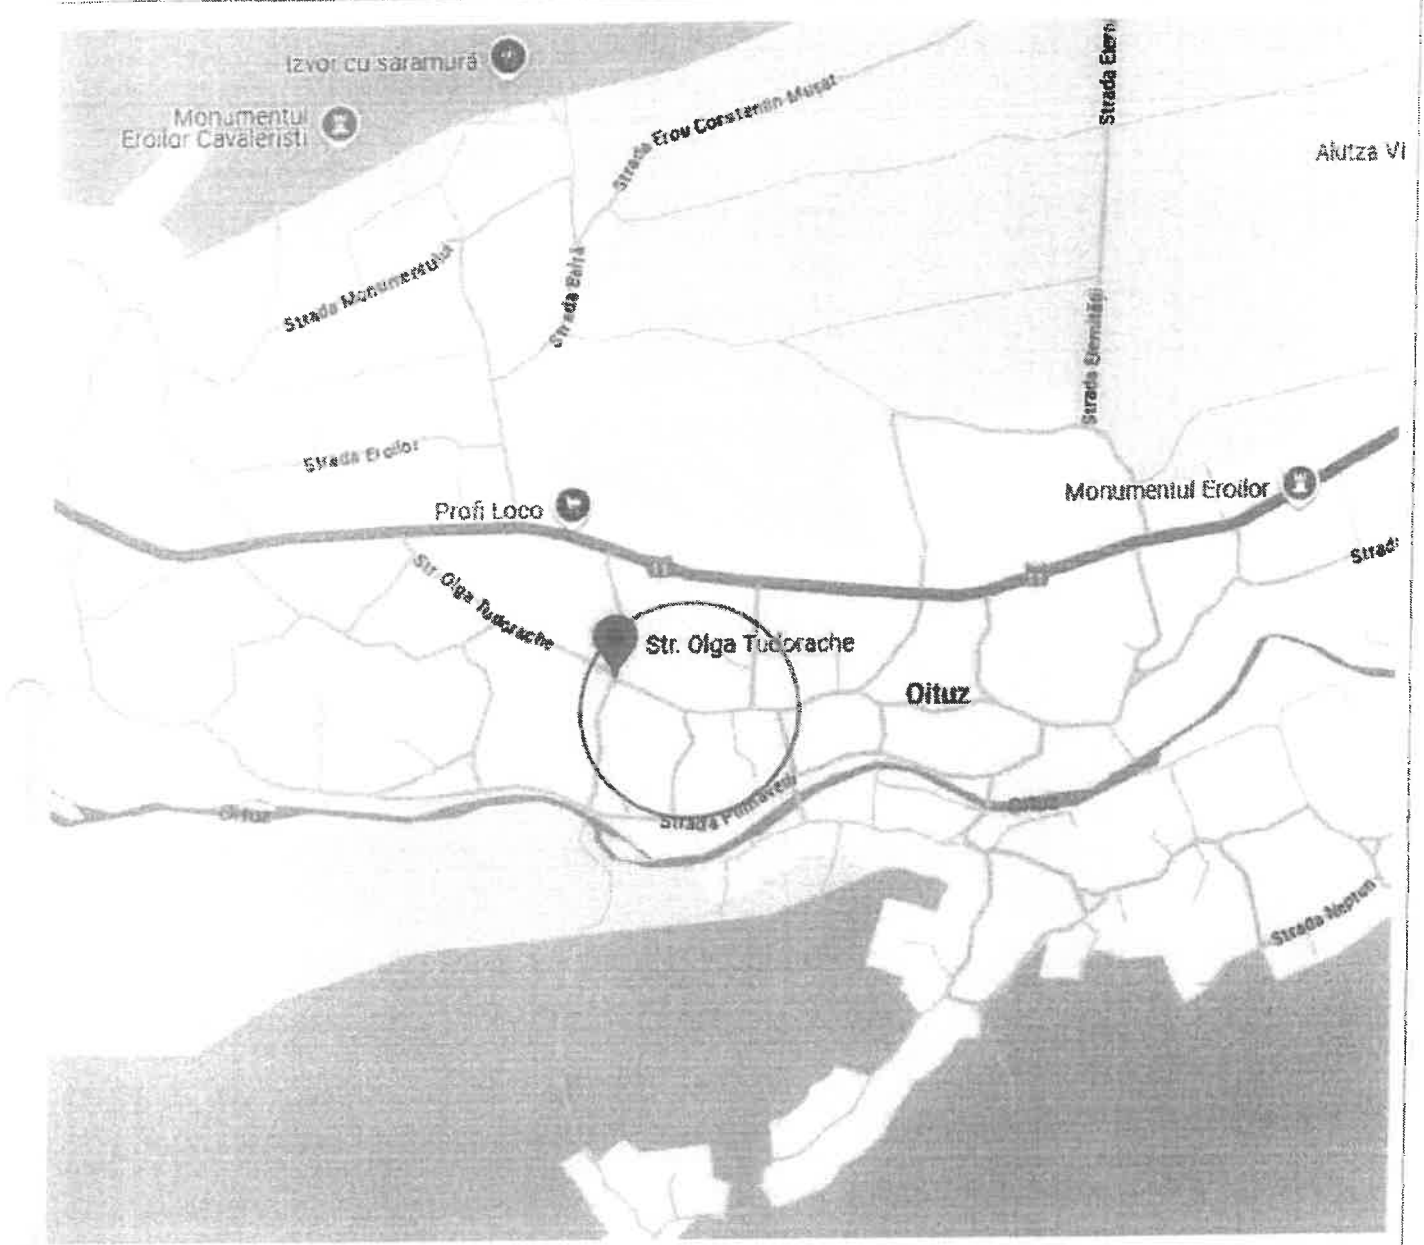

PREȘCINTE DE ȘEAȘĂ,
VĂCĂRII OITUZ



CONTRASEMNEAZĂ
SECRETAR GENERAL COMUNĂ
EGHEȚ LARIȘA-ADIGA

S.C. INSTAL GROUP S.R.L.

Arad, Str. Timotei Cipariu, Nr. 3
Tel./Fax. 0257 276466/0257 206 626
e-mail: office@instalgrou.ro
Autorizație PDSB nr. 21460 valabilă până la 25.09.2027



Beneficiar: DELGAZ GRID SA	Nr. proiect: 12426/1 2024
Locație: str. Actor Olga Tudorache, loc. Oituz, jud. Bacău	
Denumirea lucrării: Înlocuire conducte și branșamente gaze naturale	Planșa: G01
Denumirea planșei: Plan de încadrare în zonă - scară 1:20000	

Proiectat	ing. Spatacean S.
Desenat	ing. Spatacean S.