


COMUNA OITUZ - CONSILIUL LOCAL
U.A.T. OITUZ, LOCALITATEA POIANA SĂRATĂ

Plan de situație
1:1000


Amexa nr. 1 la H.C.L. nr. 36/23.04.2024

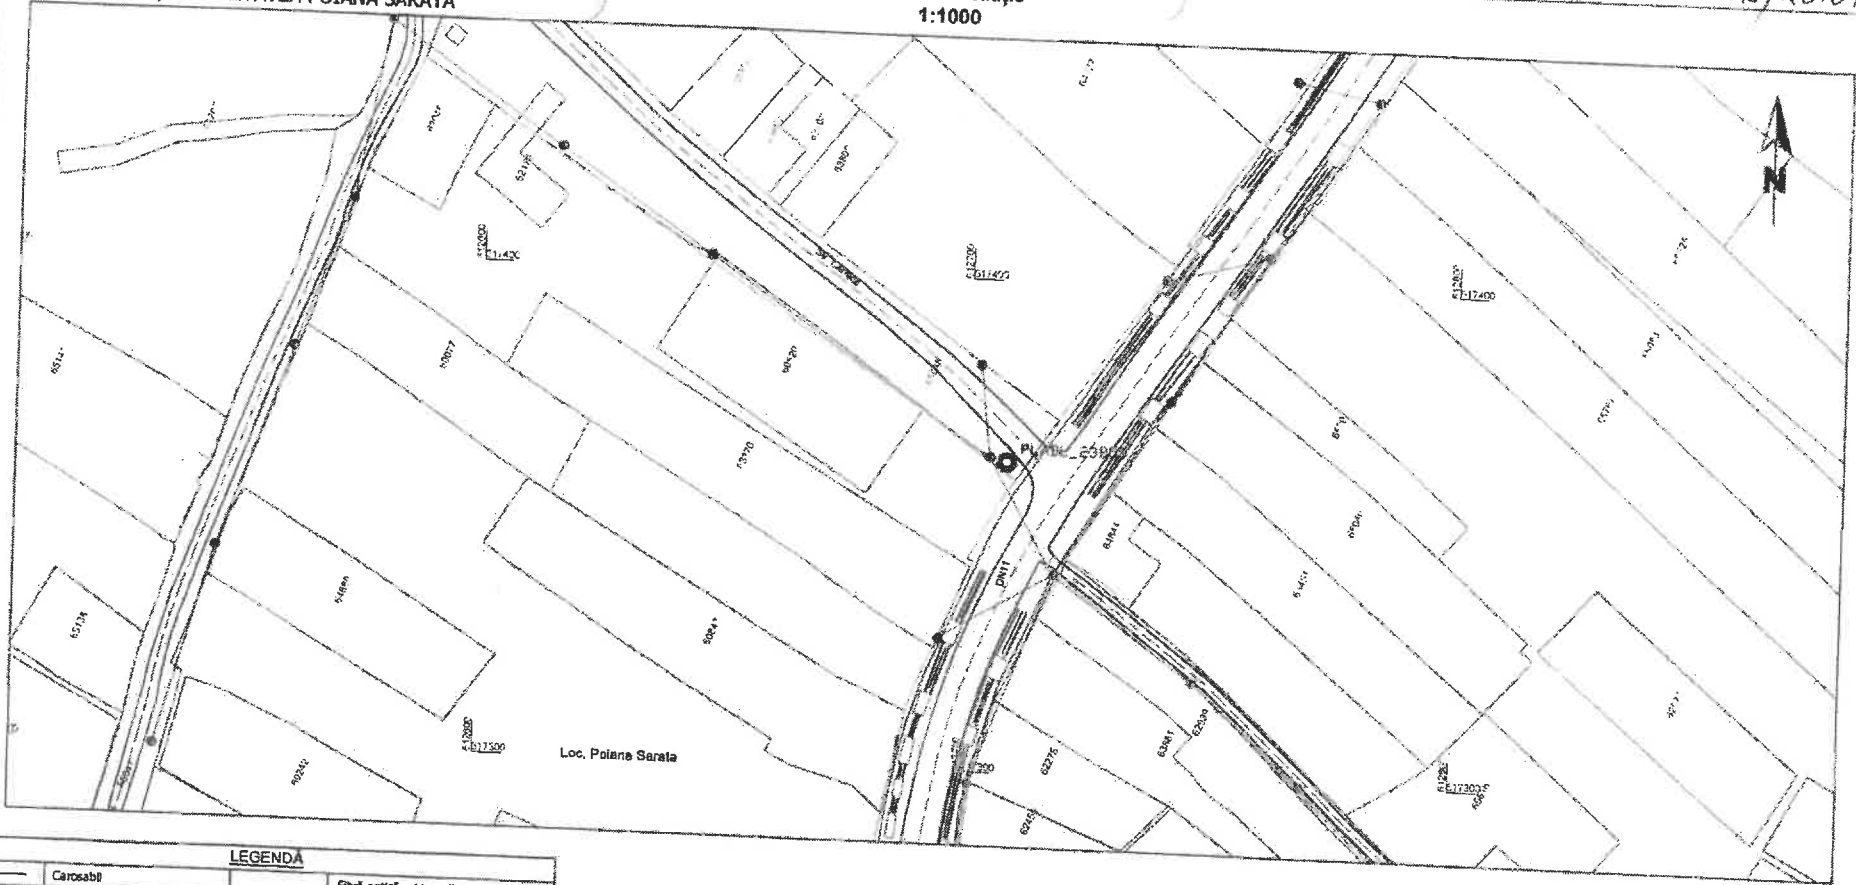

LEGENDA			
—	Carosabil	—	Fibră optică subterană FO 12 - Șant
- - - -	Ax carosabil	—	Fibră optică subterană FO 12 - Mânșanț
—	Cămin	—	Fibră optică aeriană FO 12
—	Limită proprietate împrejmuită	—	Fibră optică aeriană FO 24
—	Alte drumuri	—	Fibră optică aeriană FO 48
—	Takuz șant	—	Fibră optică aeriană FO 96
—	Curs de apă	—	Forare orizontală în protecție PVC
—	Cale ferată	—	Alimentare cu energie electrică
—	Linie electrică de joasă tensiune	—	Cablu FO în protecție HDPE
—	LEAMI. Linie electrică de medie tensiune	—	Rezervă FO
—	Linie electrică de înaltă tensiune	—	Joncțiune FO
—	Podet	—	Punct Local de Acces în Bandă Lărgă
—	Pod	—	Stâlp proiectat
○	Stâlp din lemn	—	ODF
●	Stâlp din beton	—	ODB
●	Stâlp din metal	—	Cameretă cu Rezervă = 30m
—	Separator	—	Bornă kilomtrică
—	Transformator	—	Imobile active
—	Parapet	—	Limită intravilan
—	Rigolet	—	Limită UAT



CONTRASEMNEAZĂ
SECRETAR GENERAL COMUNA
EGHET LARIȘA - ADELA ✓

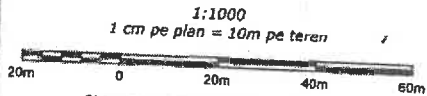


SISTEM DE PROIECTIE: STEREO '70
PLAN DE REFERINȚĂ: MAREA NEAGRĂ 1975

PREȘEDINTE DE ȘEDINȚĂ,
'VACANȚĂ'



VERIFICATOR/EXPERT TEHNIC	NUMELE	SEMNĂTURĂ	CERINȚA	REF./EXP.NR.	din DATA
PROIECTANT GENERAL: SC GAUSS SRL BENEFICIAR: S.C. INES GROUP S.R.L.					
Nr.ord.registru: Cod Unic de Înregistrare:	335/5004/1992 3044753				
ȘEF PROIECT	ing. Cătălin CAZANGIU				
PROIECTAT	ing. Cristian IOSUB				
REDUCARE TOPO	ing. Bianca ANTOCI				
		SEMNĂTURĂ	SCARA :1000 IE	TITLUL PLANȘEI: PLAN DE SITUAȚIE	Proiect nr. 13RO2025 FAZA: P.T. REV. 0 PLANȘA: A3 Număr planșă: 114

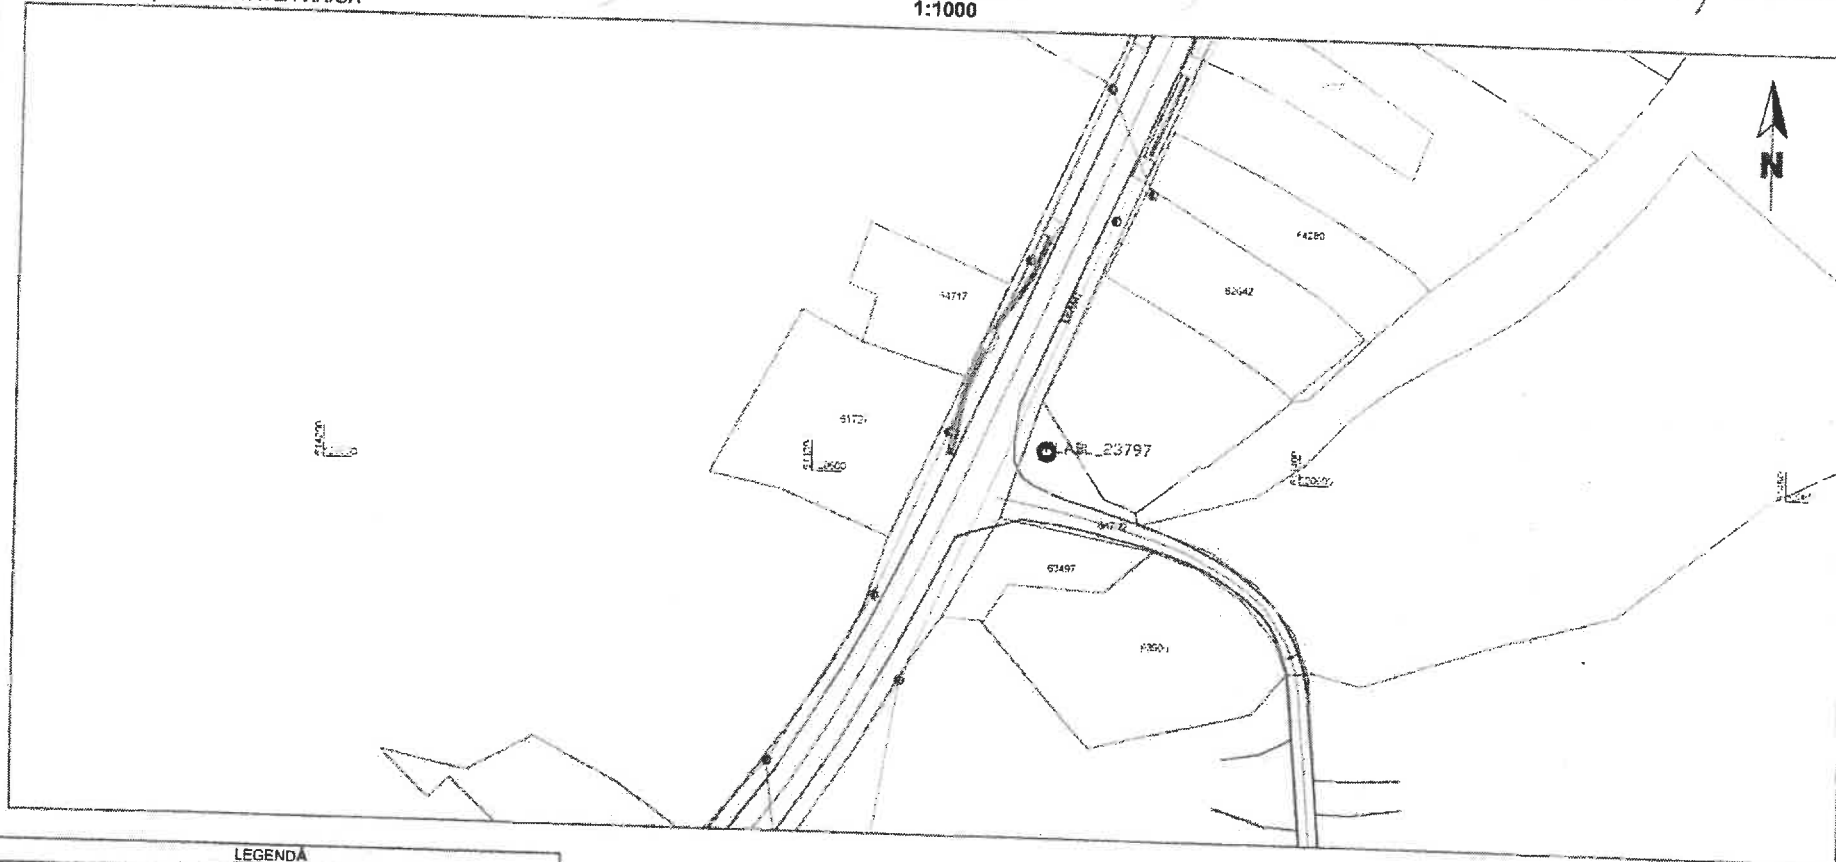

LEGENDA

	Carosabil		Fibră optică subterană FO 12 - Sent
	Ax carosabil		Fibră optică subterană FO 12 - Mișcânt
	Cămin		Fibră optică aeriană FO 12
	Limită proprietate înprejmuită		Fibră optică aeriană FO 24
	Alte drumuri		Fibră optică aeriană FO 48
	Takuz șant		Fibră optică aeriană FO 96
	Curs de apă		Forare orizontală în protecție PVC
	Alimentare cu energie electrică		Cablu FO în protecție HDPE
	Linie electrică de joasă tensiune		Rezervă FO
	LEAMT Linie electrică de medie tensiune		Juncțiune FO
	Linie electrică de înaltă tensiune		Punct Local de Acces în Bandă Largă
	Podet		Stâlp proiectat
	Pod		ODF
	Stâlp din lemn		ODB
	Stâlp din beton		Cameră cu Rezervă = 30m
	Stâlp din metal		Bornă kilomtrică
	Separator		Imobil active
	Transformator		Limită intravilan
	Perapet		Limită UAT
	Rigolă		



CONTRASEMNEAZĂ
SECRETAR GENERAL COMUNA
EGHET LARIȘA ADECA

1:1000
1 cm pe plan = 10m pe ter. ...



SISTEM DE PROIECȚIE: STEREO '70
PLAN DE REFERINȚĂ: MAREA NEAGRĂ 1975

PRESENȚE DE SEMNĂȚĂ,
OTUZ



VERIFICATOR/EXPERT TEHNIC	NUMELE	SEMNĂTURĂ	CERINȚA	REF./EXP.NR.	din DATA
PROIECTANT GENERAL: SC GAUSS SRL BENEFICIAR: S.C. INES GROUP S.R.L.					Proiect nr. 13RO2025 FAZA: P.T. REV. 0
Nr. ord. registru: Cod Unk. de înregistrare:	335/5004/1992 3044753			AMPLASAMENT: JUDEȚ Bacău, U.A.T. Otuz, LOCALITATEA Hârja	
ȘEF PROIECT PROIECTAT RIDICARE TOPO	Ing. Cătălin CAZANGIU Ing. Cristian IOSUB Ing. Bianca ANTOCI			SCARA 1:1000 DATA IARȚIE 2026	PLANȘA: A3 Număr planșă: 111
			TITLUL PLANȘEI: PLAN DE SITUAȚIE		