


VERIFICATOR / EXPERT	NUME / Prenume	SEMNĂTURĂ	CERINȚĂ	REFERAT / EXPERTIZĂ NR. / DATĂ
Elaborator : S.C. PROING SERV S.R.L.			Beneficiar : DELGAZ GRID S.A.	Pr. nr. : 65/2024
SPECIFICAȚIE	NUME / Prenume	SEMNĂTURĂ	Scara:	Titlu proiect: Extindere rețea electrică zona Lupica Romica, loc. Oituz, com. Oituz str. Crinilor, nr. 4, jud. Bacau
ȘEF PROIECT	Ing. DAMIAN Lucian		1:600	Faza : S.F.
PROIECTAT	Ing. DAMIAN Vasile		Data:	Titlu planșă: Plan de situație proiectată
DESENAT	Ing. DAMIAN Vasile		13.2025	Planșa : A1

Plan de încadrare în zona (L-35-66-A-d-1-IV)
scara 1:5.000

ANEXA NR. 2 LA PLANUL DE ÎNCADRARE
din 23.09.20

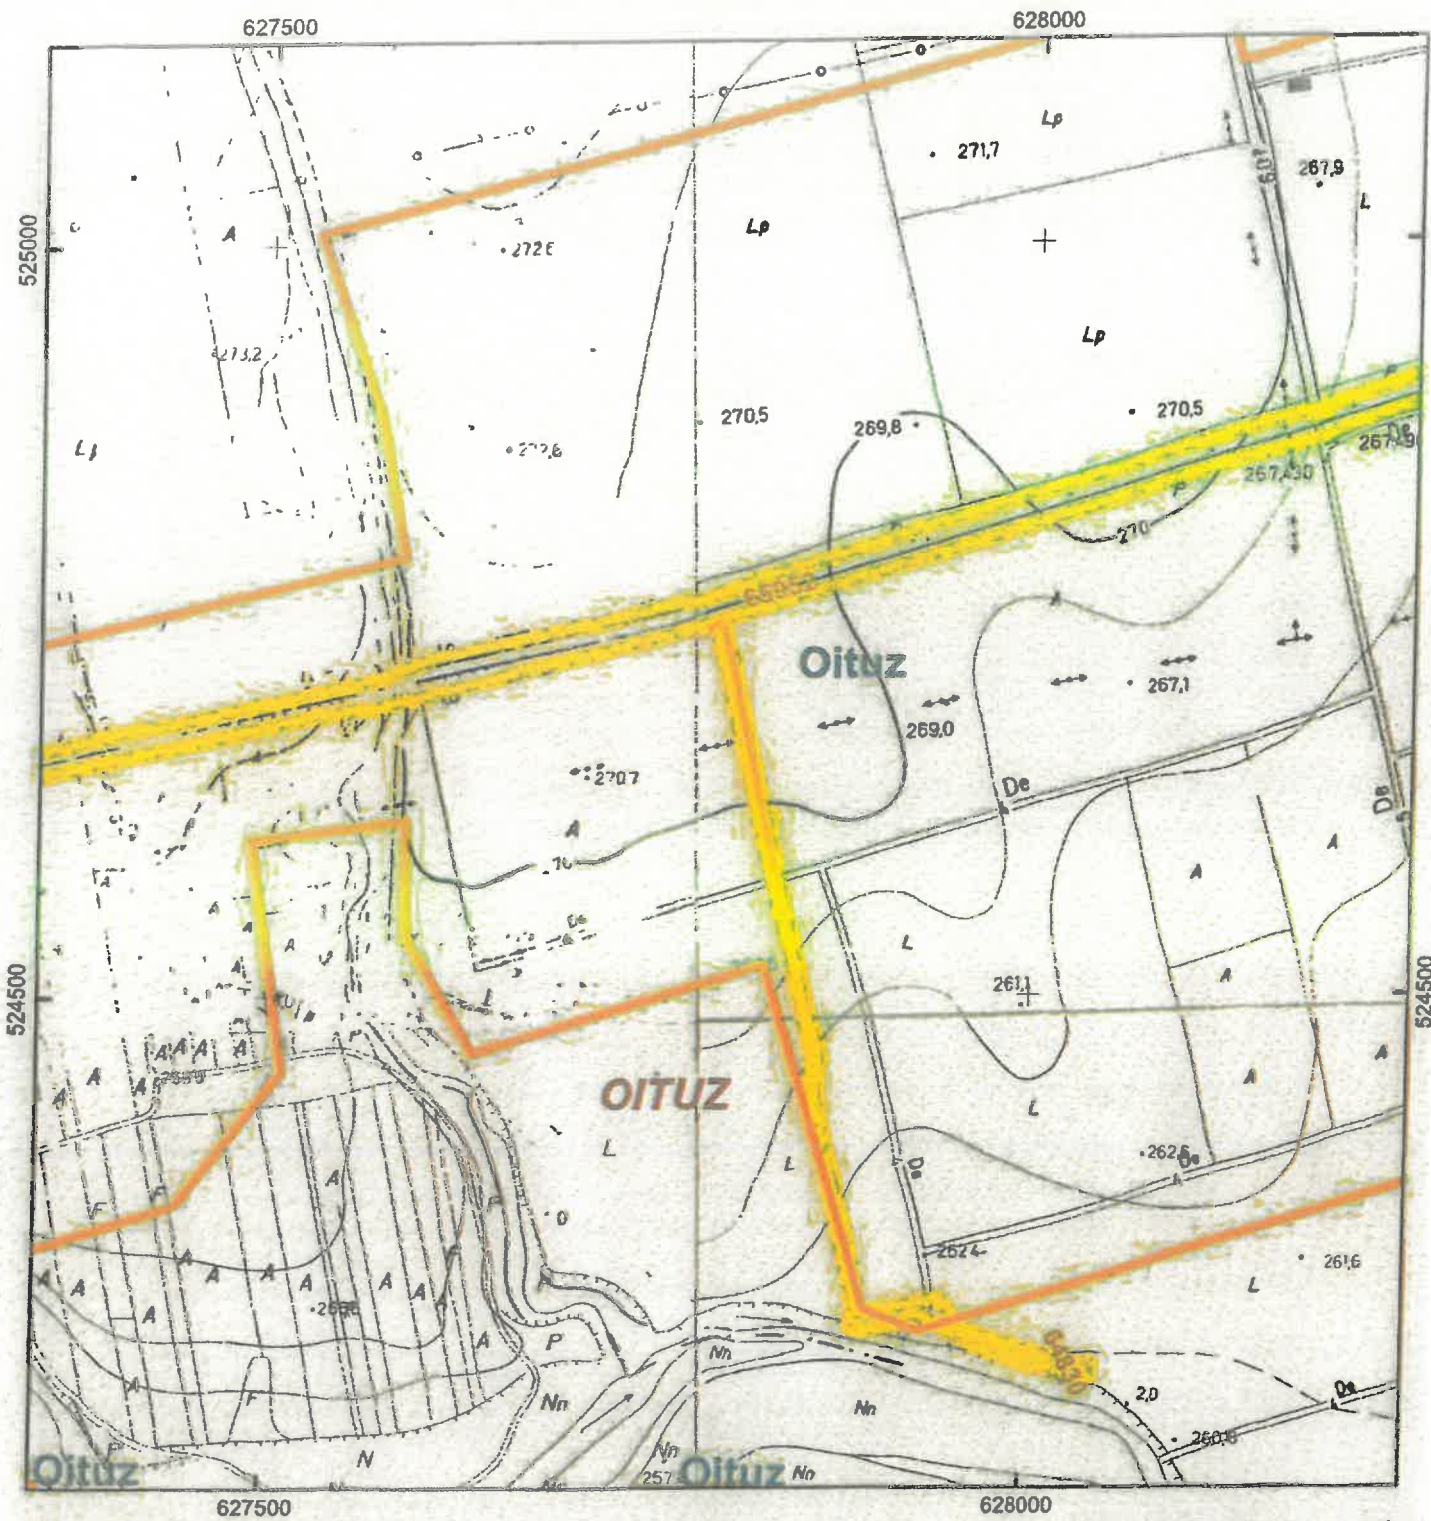

-  Amplasament studiat, IE 64830, 65952, UAT Oituz
-  Amplasament studiat, UAT Oituz
-  Limita intravilan
-  Delimitare UAT

Nr. Inreg. 3526 2 05 1 02 an. 2025
Copie conformă cu ex. din arhiva OCPI Bacău
eliberată la data de 10.02.2025
Tarifă 40 lei cu chitanță nr. BCQ/10138
Refer: Daniel Podaru
Date: 2025.02.09 13:45:47 +02'00'

JUDEȚUL BACĂU
PRIMĂRIA COMUNEI
OITUZ
ANEXĂ
LA
CERTIFICATUL DE URBANISM
Nr. 31 din 19.03.2025
Arhitect - pf



PREȘEDINTE DE ȘEDINȚĂ
PARASCHIVA IOHUT

CONTRASEMNEAZĂ
SECRETAR GENERAL
EGHET LARISA-ANDRA